





VOORGEVEL 1:100
TYPE C9sp

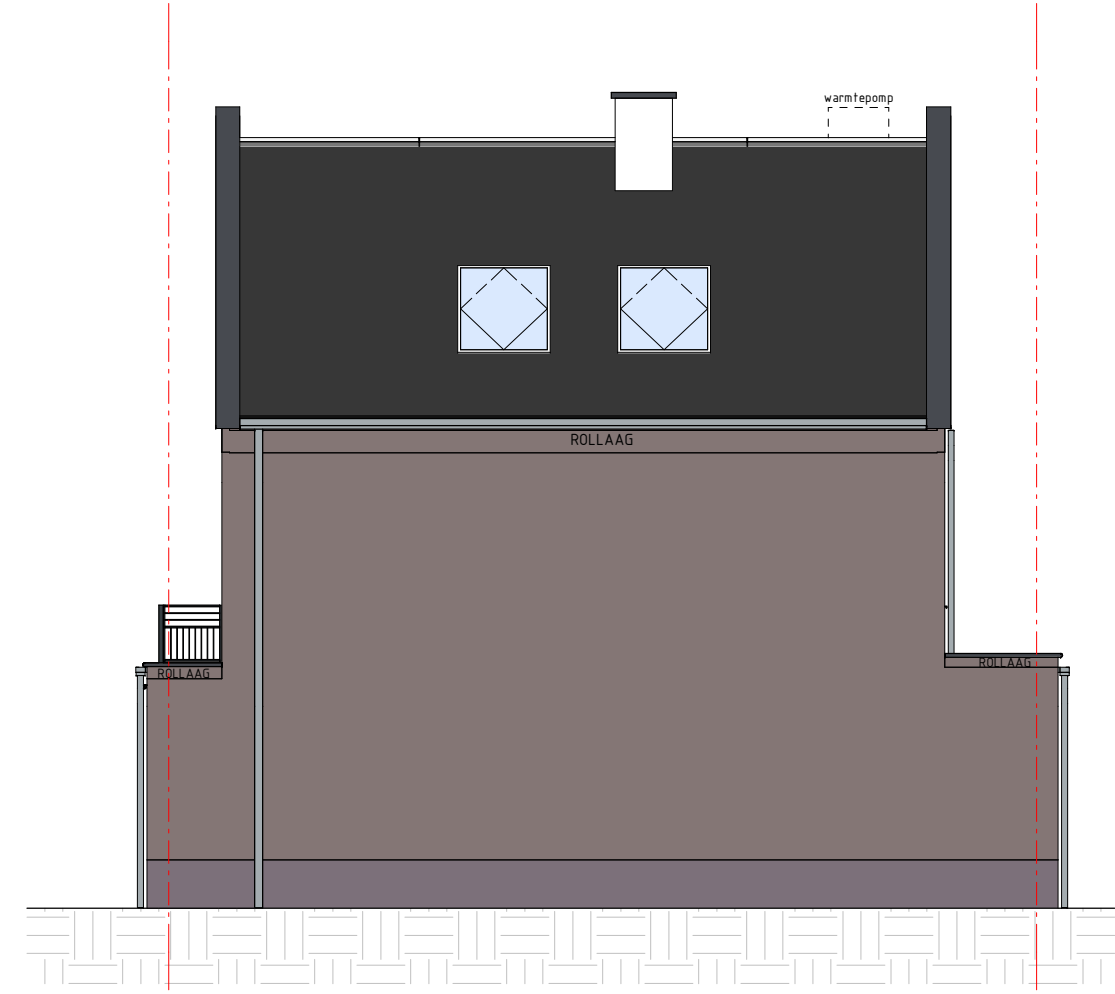


ACHTERGEVEL 1:100
TYPE C9sp




RECHTER ZIJGEVEL 1:100
TYPE C9sp

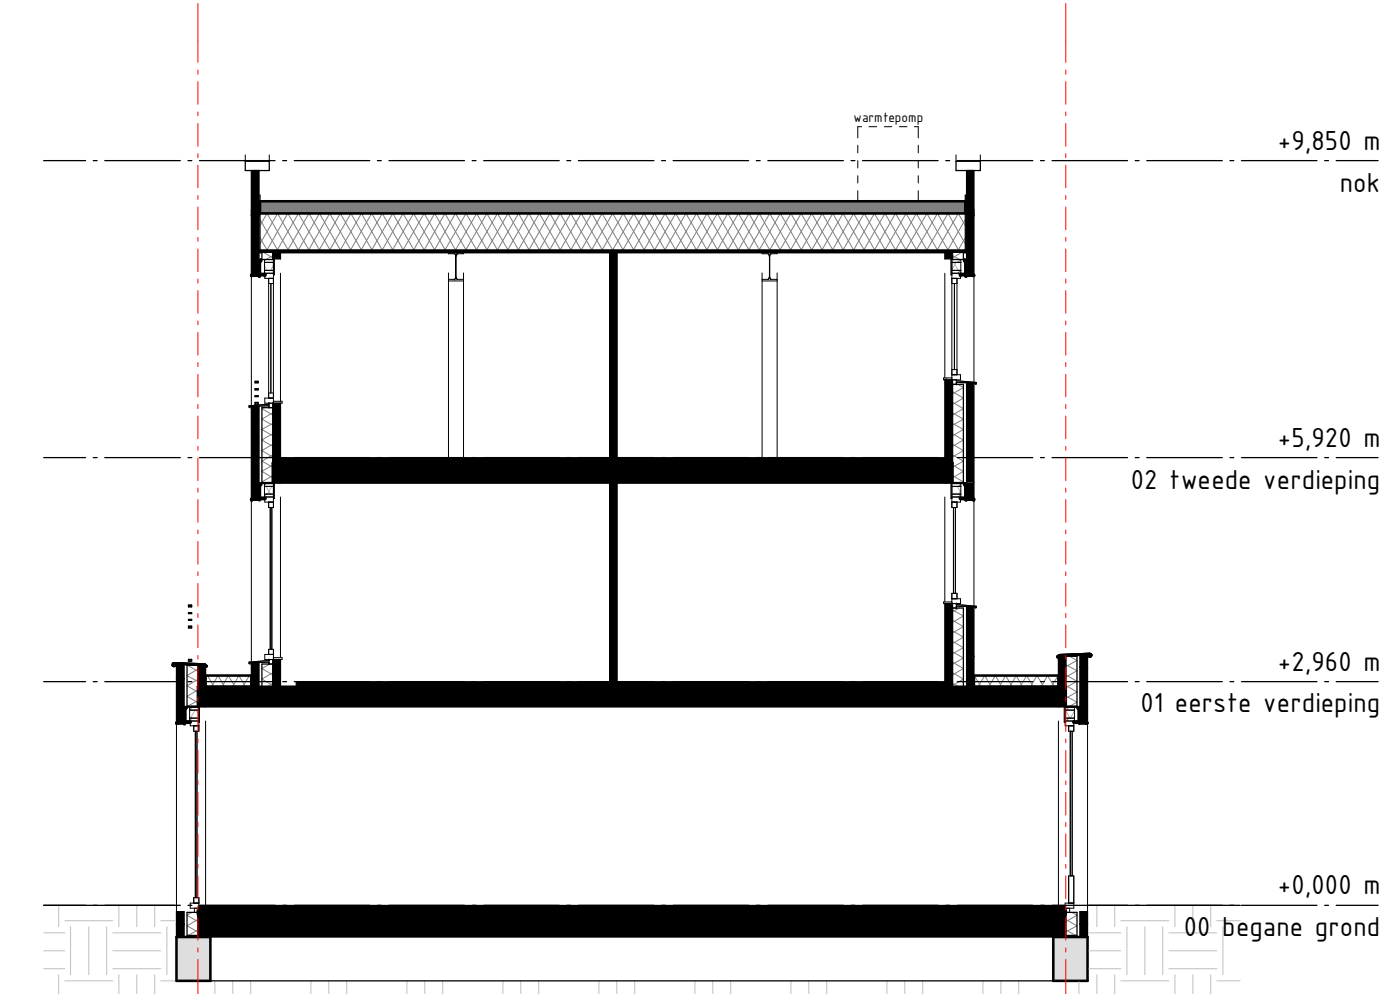

DOORSNEDE 1:100
TYPE C9sp

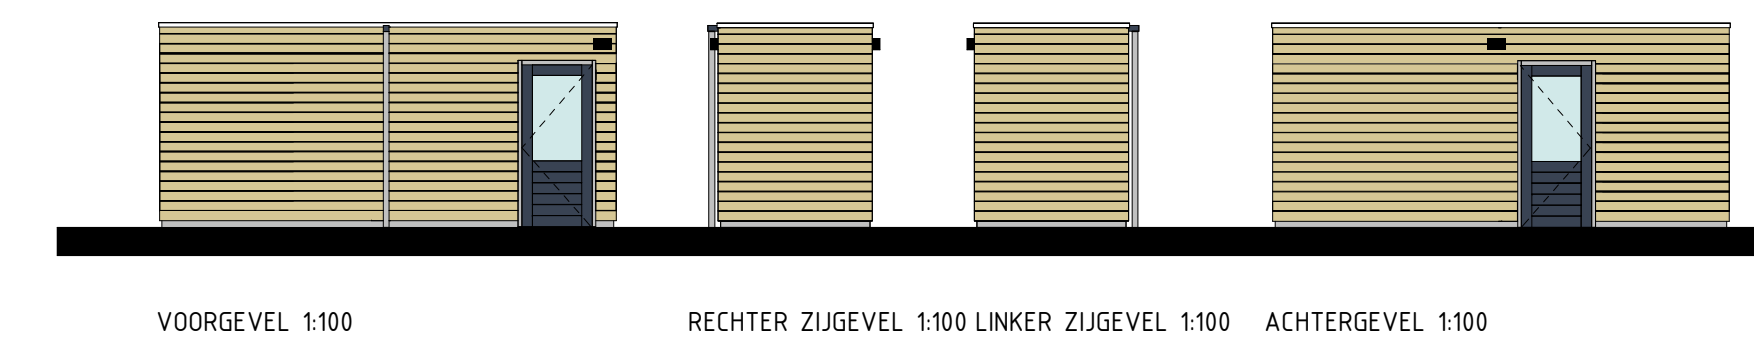

VOORGEVEL 1:100 RECHTER ZIJGEVEL 1:100 LINKER ZIJGEVEL 1:100 ACHTERGEVEL 1:100

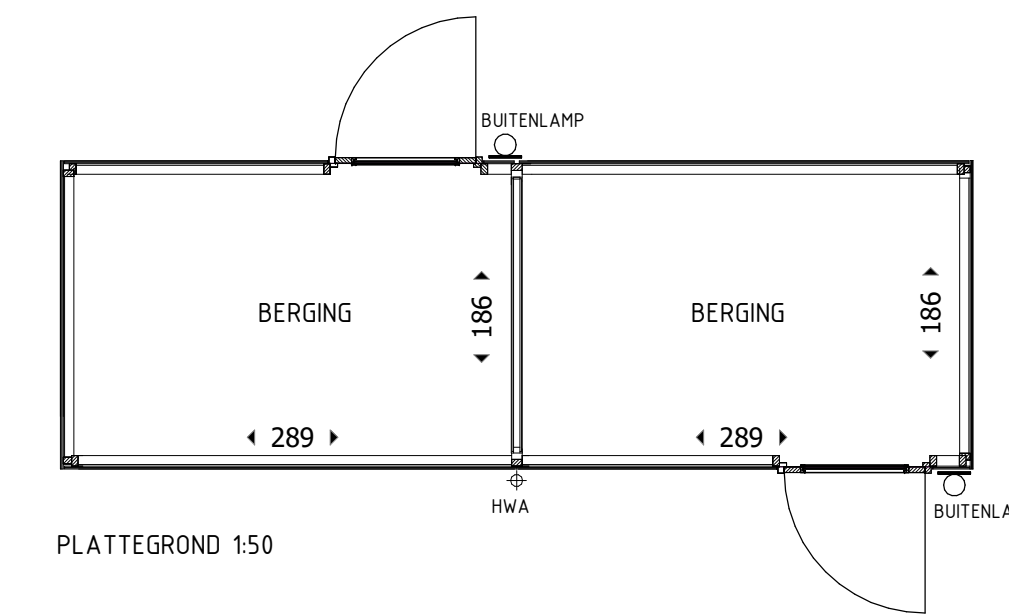

PLATTEGROND 150

RENVOOI BOUWKUNDIG

- BAKSTEEN METSELWERK
- SPOUWISOLATIE
- BINNENWANDEN 100mm


RENVOOI W-INSTALLATIE

- RIJPE VOORZIE VAN VLOERVERWARMING
- RADIATOR INDICATIE PLAATS EN AFMETING DOOR INSTALLATEUR TE BEPALEN
- RIJPE VLOERVOEDER: MET EN ZONDER OPMANG
- VENTILATE AFVOER VENTIL (opname indelphet)
- HEIKELWATERAFVOER


RENVOOI INSTALLATIE

- symbool
- PLAFONDLICHTPUNT AANSLUITING (inclusief armatuur)
 - BINNENWANDLICHTPUNT AANSLUITING (inclusief armatuur)
 - BUITENWANDLICHTPUNT AANSLUITING (inclusief armatuur)
 - BUITENWANDLICHTPUNT AANSLUITING (inclusief armatuur)
 - ENKELPOLIGE SCHAKELAAR
 - 3-POLIGE SCHAKELAAR MECHANISCHE VENTILATE
 - MISELSCHAKELAAR
 - SERIESCHAKELAAR
 - (OP)SCHAKELAAR (SCHAKELAAR-WANDCONTACTDOOS)
 - ENKELE CONTACTDOOS
 - DUBBELE CONTACTDOOS
 - AANSLUTPUNT BEDRAAD
 - AANSLUTPUNT LOOS
 - AANSLUTPUNT BEDRAAD T.B.V. THERMOSTAAT
 - AANSLUTPUNT BEDRAAD T.B.V. TEL.
 - AANSLUTPUNT BEDRAAD T.B.V. CAI
 - METERSKIST
 - BELDRUKKER
 - SOHEL
 - ROOKMELDER


DE MAATVOERING EN SYMBOLEN OP DEZE TEKENING ZIJN TER INDICATIE, ER KUNNEN DERHALVE ZIEN RECHTEN AAN ONTLEEND WORDEN.
 DE EXACTE POSITIE VAN HET AFZUIGPUNTEN IN BADKAMER EN TOILETTEN NAZER TE BEPALEN DOOR DE INSTALLATEUR.
 DE OPSTELPLAATS VAN DE WARMTEPOMP, PV EN DE POSITIE VAN DE ONTLICHTING, DANKSVORZIEVEN NAZER TE BEPALEN DOOR DE INSTALLATEUR.
 DE WIEERGEGEVEN MAATVOERING IS IN CENTIMETRES.
 ALLE OPTIES ONDER VOORBEHOUD GOEDKEURING GEMEENTE

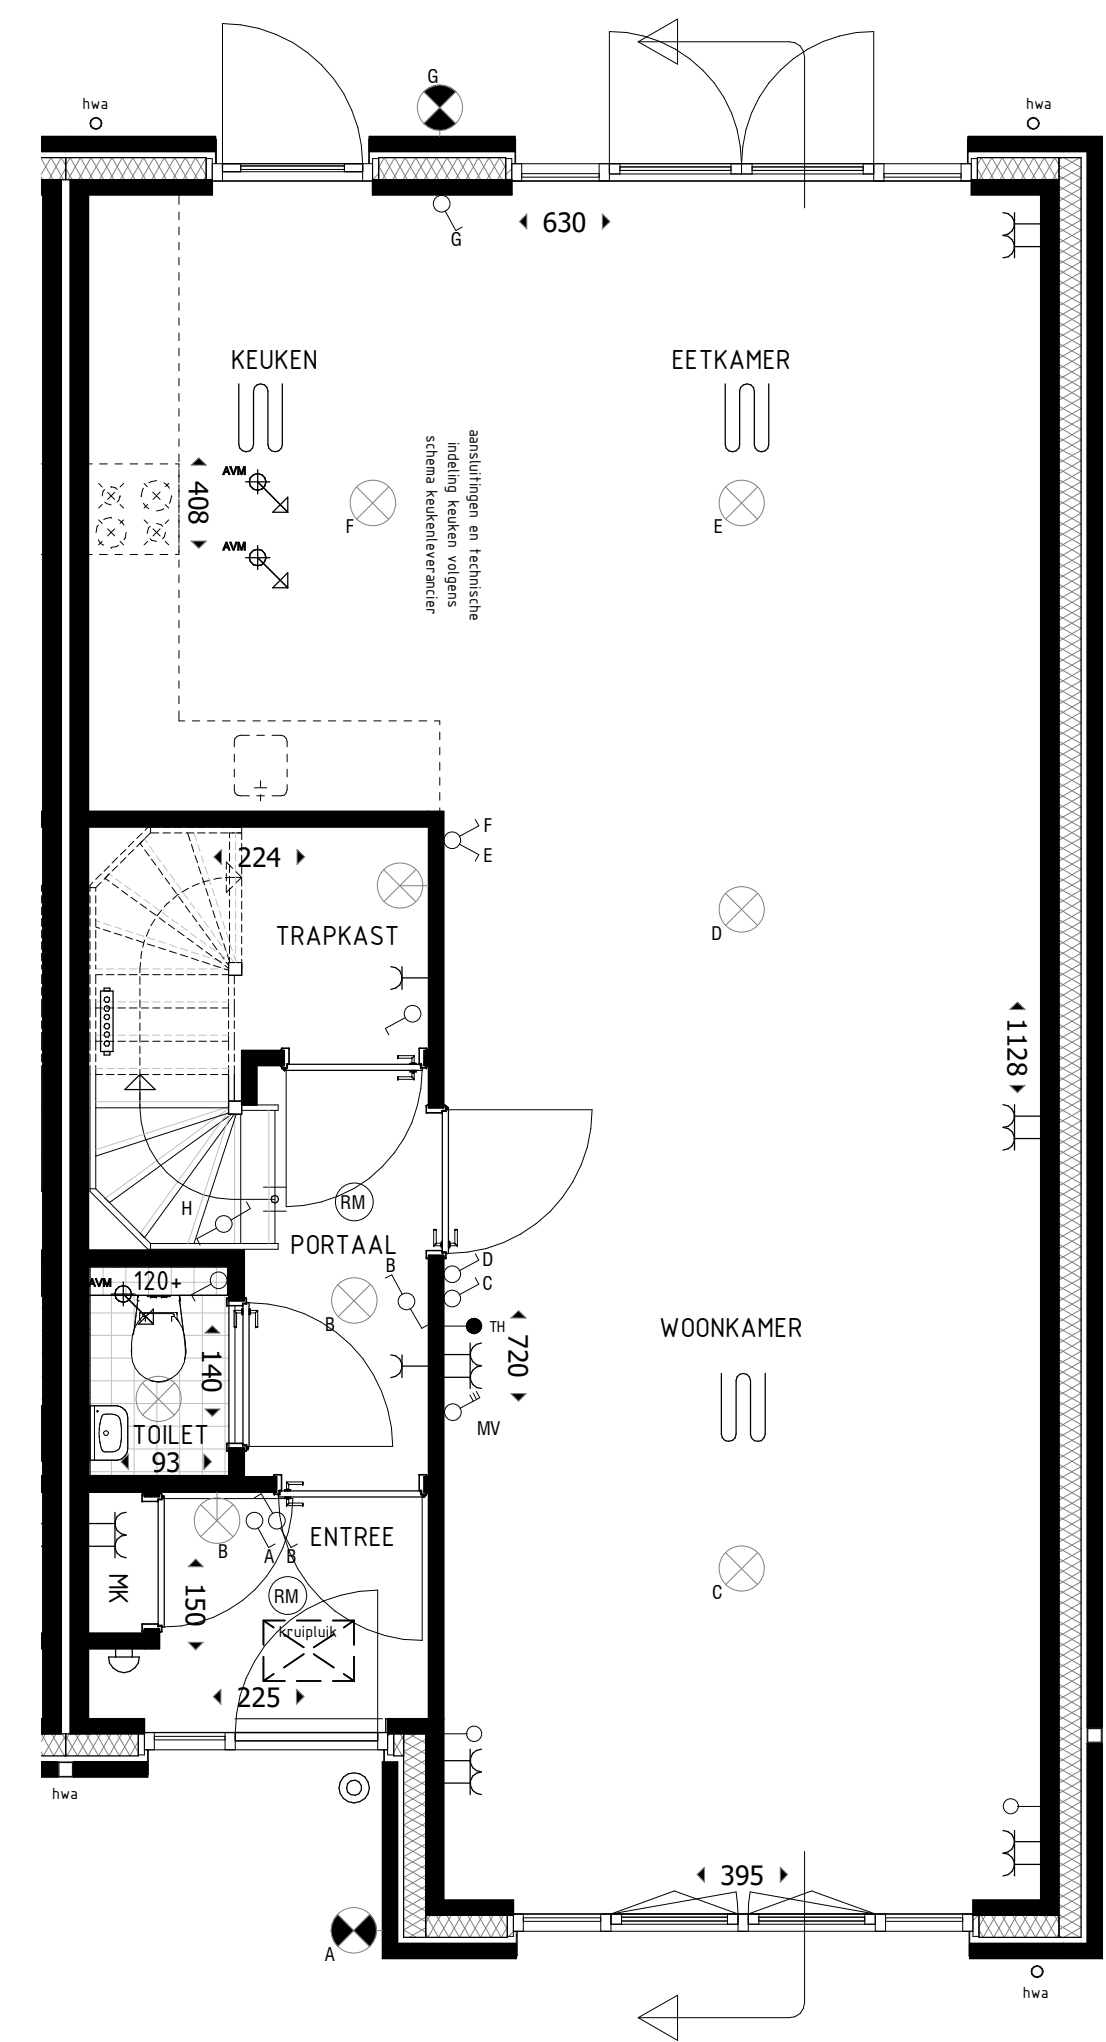

BEGANE GROND 1:50
TYPE C9sp

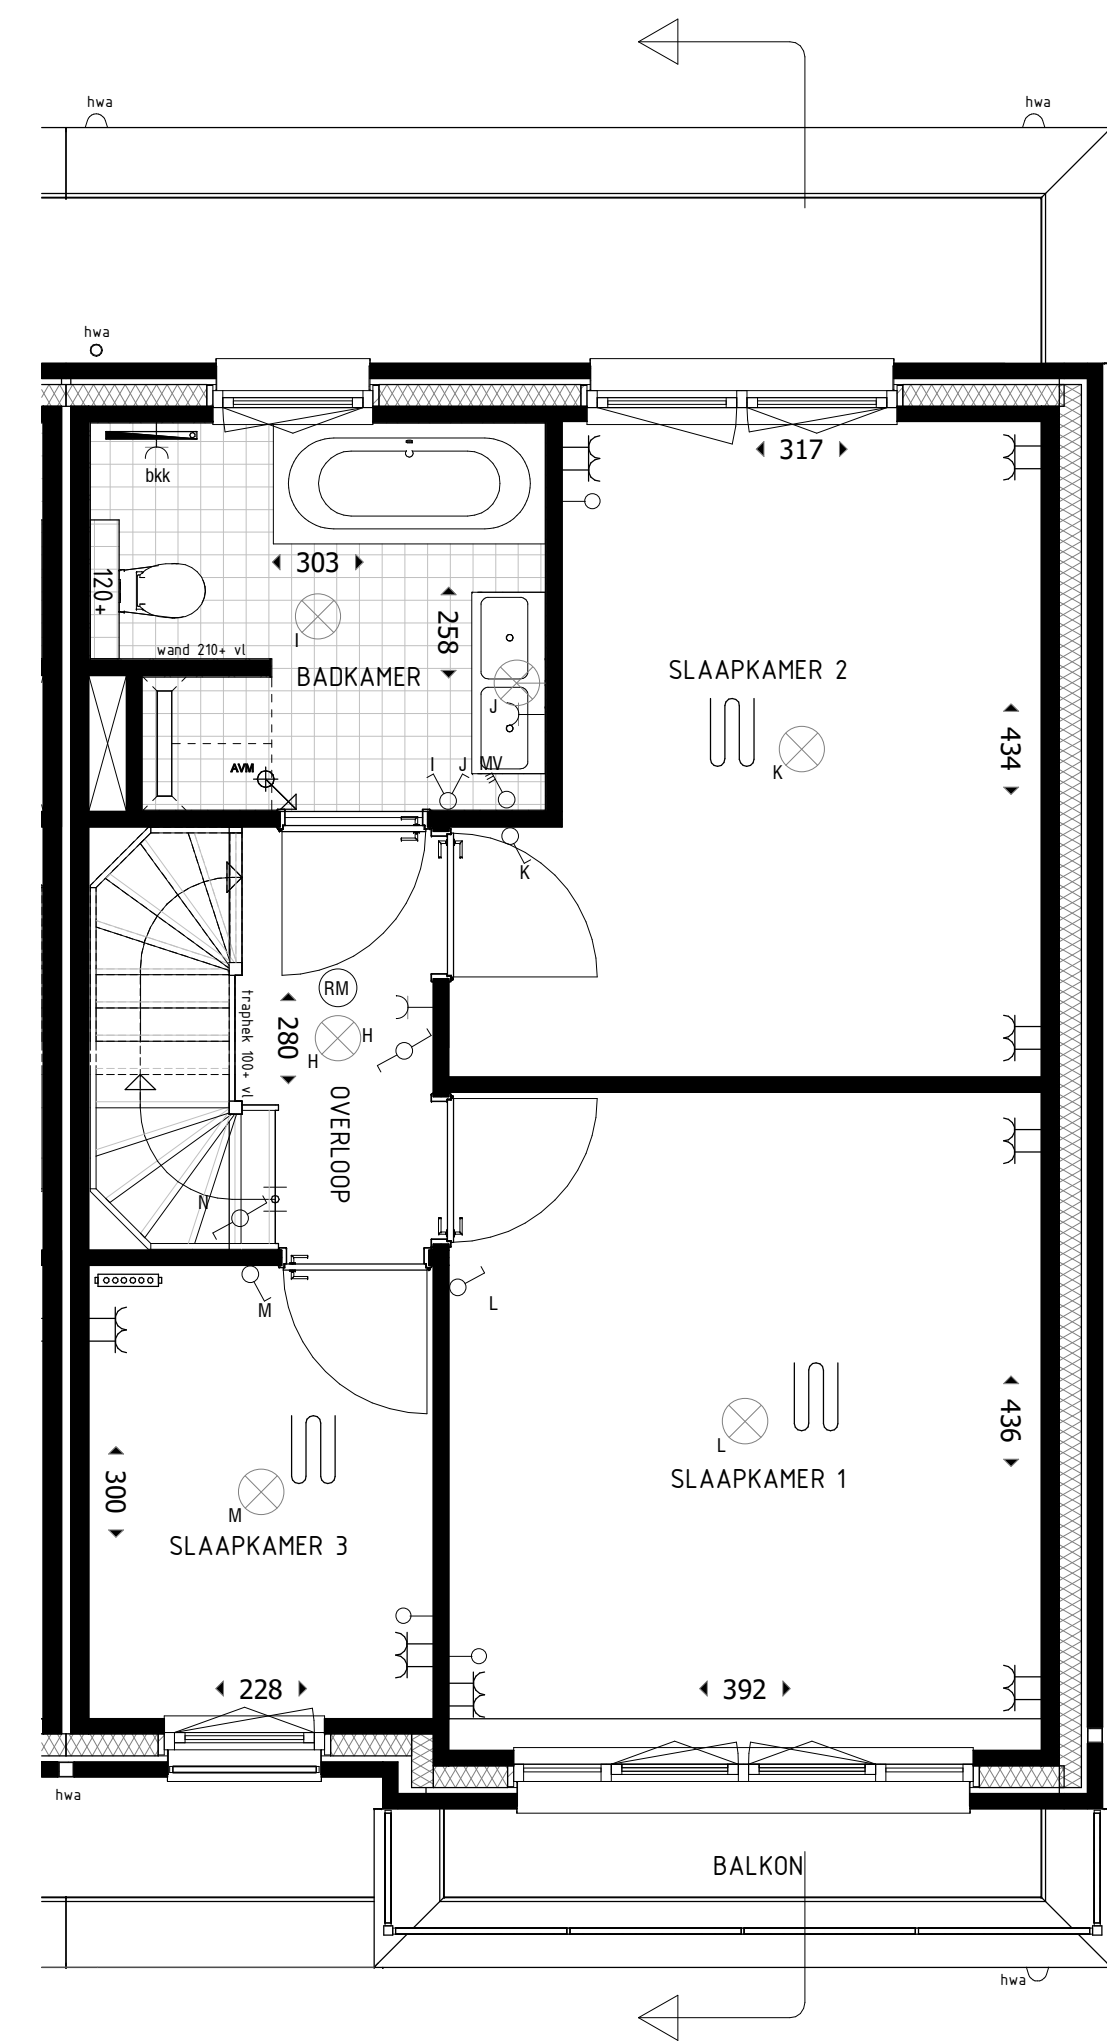

1e VERDIEPING 1:50
TYPE C9sp

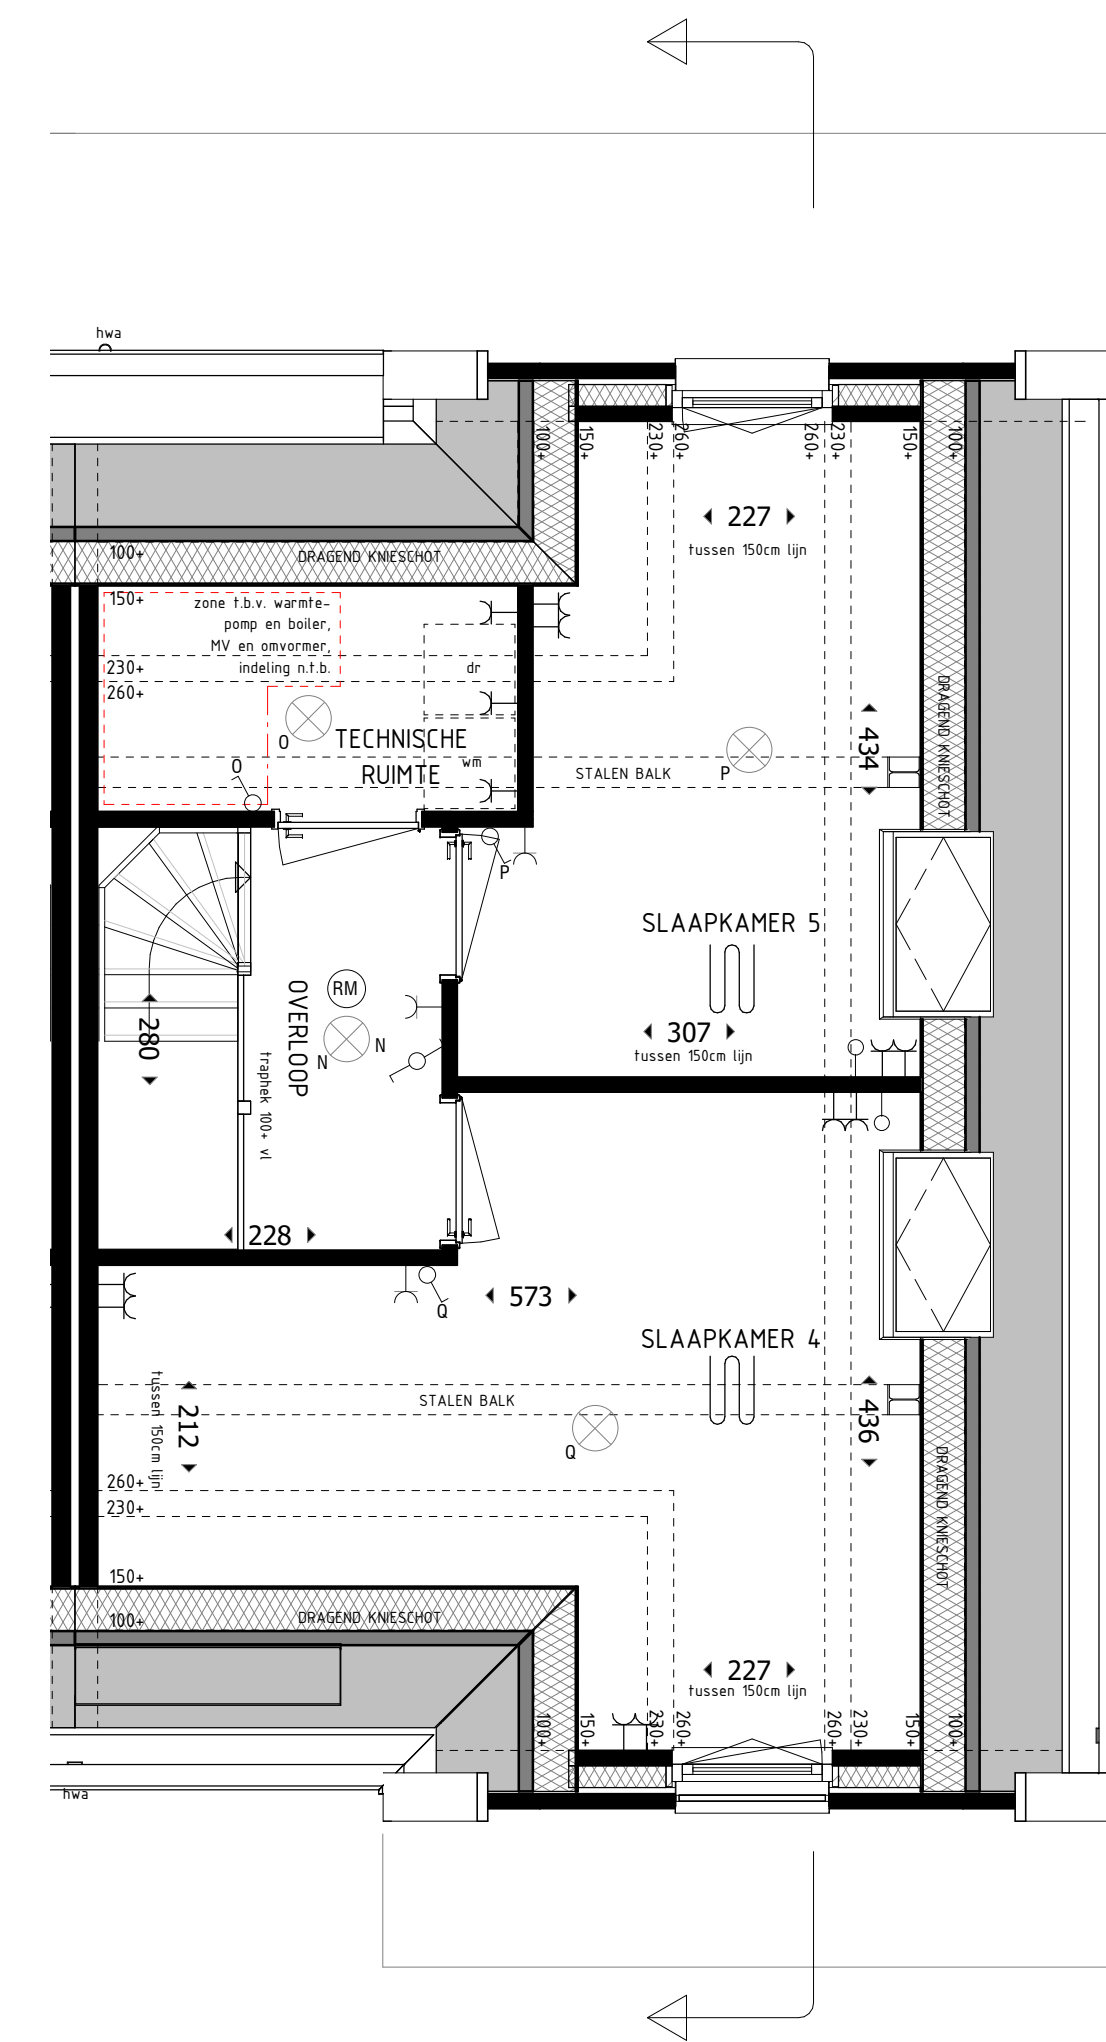

2e VERDIEPING 1:50
TYPE C9sp



CAROLUS
 ONDERSCHIEDEND WONEN IN 'S-HERTOGENBOSCH

PROJECT:
 Fase 2 Carolus terrein 's-Hertogenbosch
 nieuwbouw van 34 woningen

| | |
|--------------|-----------------|
| FASE: | VERKOOPTEKENING |
| TYPE WONING: | C9sp |
| BOUWNUMMERS: | 42 |
| SCHAAL: | 1:50/1:100 |
| FORMAAT: | A0/A1 |
| BLADNUMMER: | VK-C9sp |
| DATUM: | 16-09-2019 |