






CLUSTER 1  
VOORGEVEL 1:100  
TYPE B1  
KAVEL 75

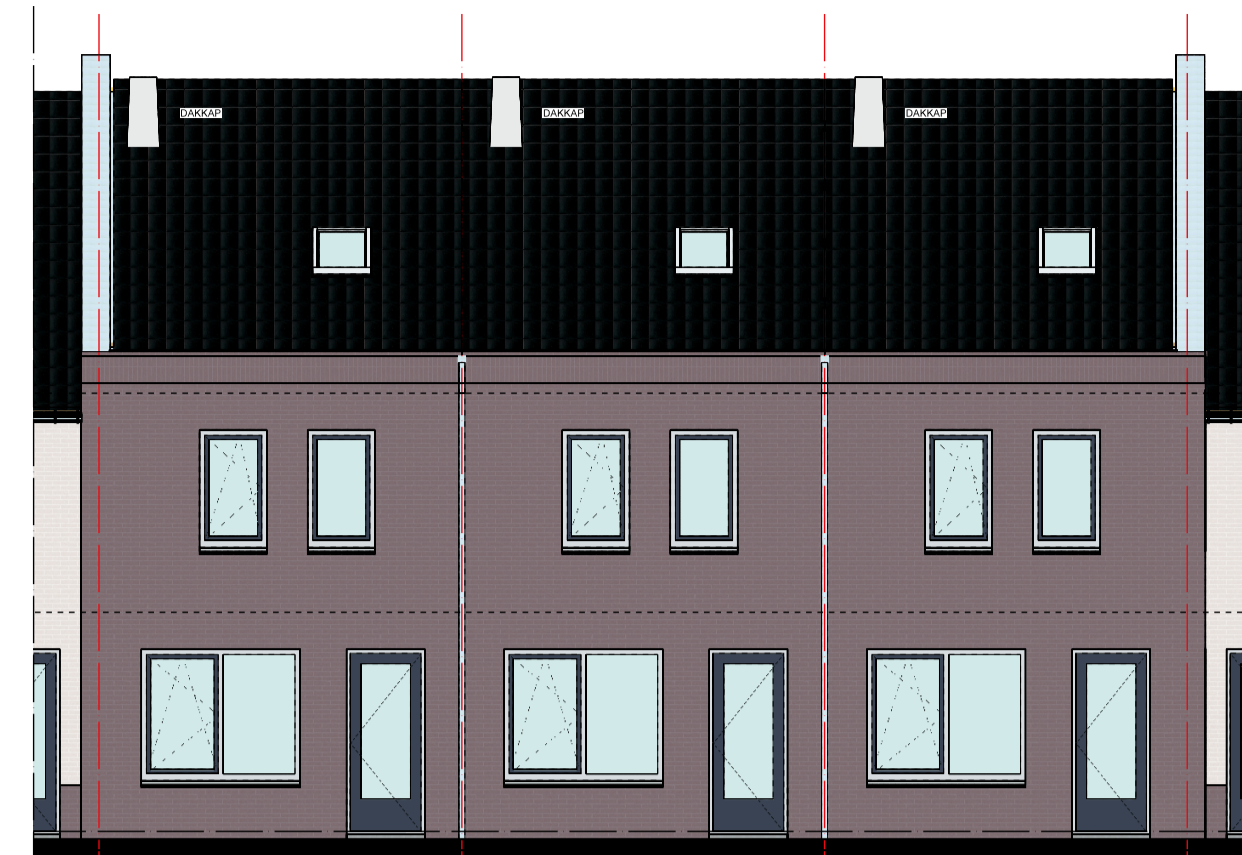

CLUSTER 1  
ACHTERGEVEL 1:100  
TYPE B1  
KAVEL 76

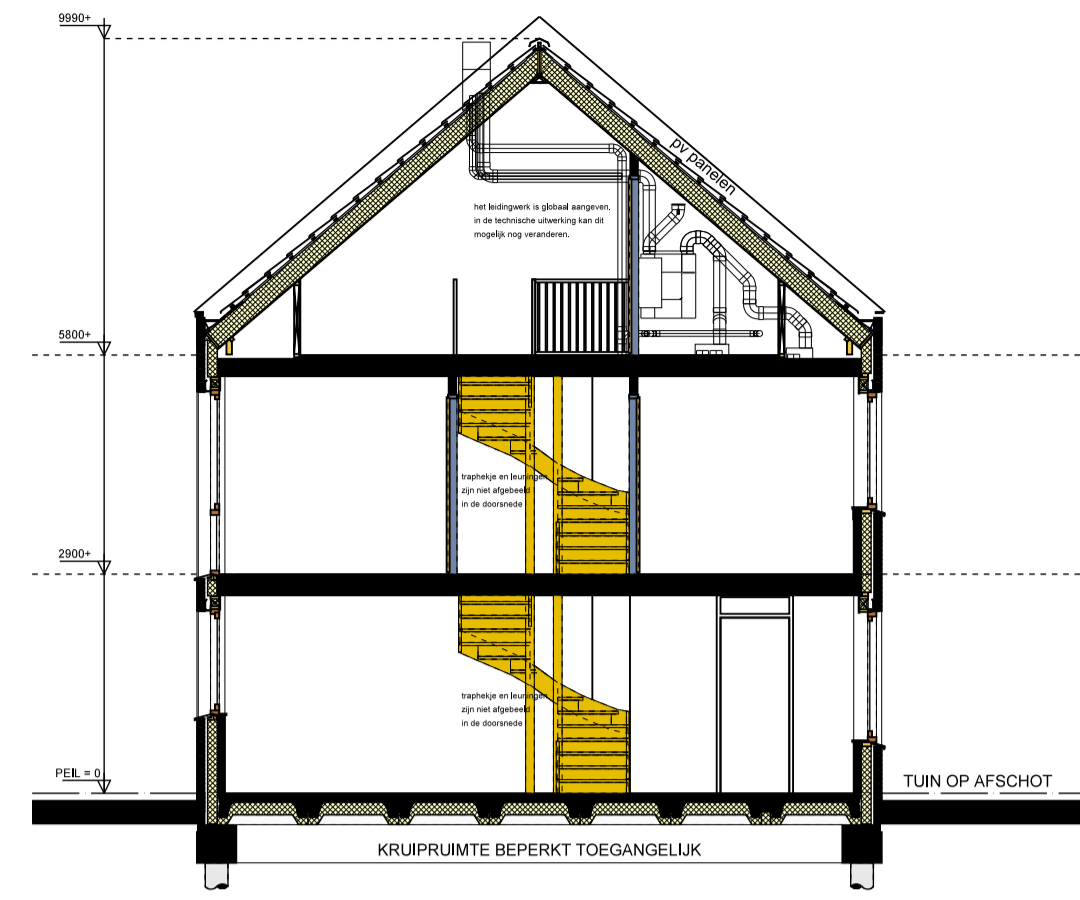


DOORSNEDE 1:100  
CLUSTER 1

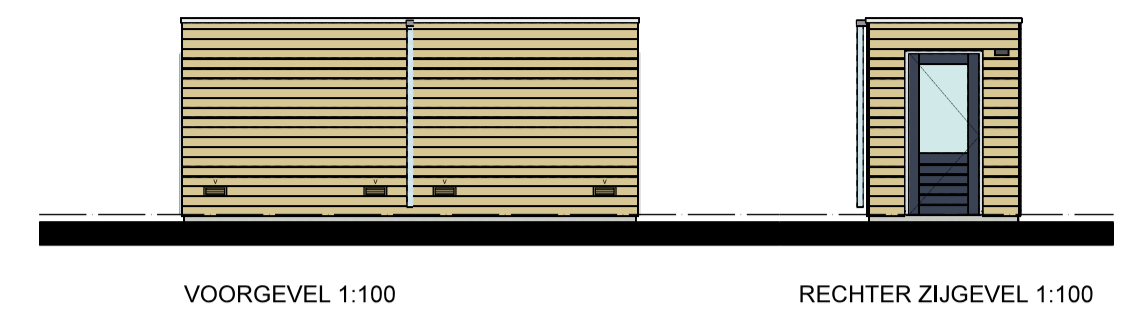


VOORGEVEL 1:100 RECHTER ZIJGEVEL 1:100



ACHTERGEVEL 1:100 LINKER ZIJGEVEL 1:100

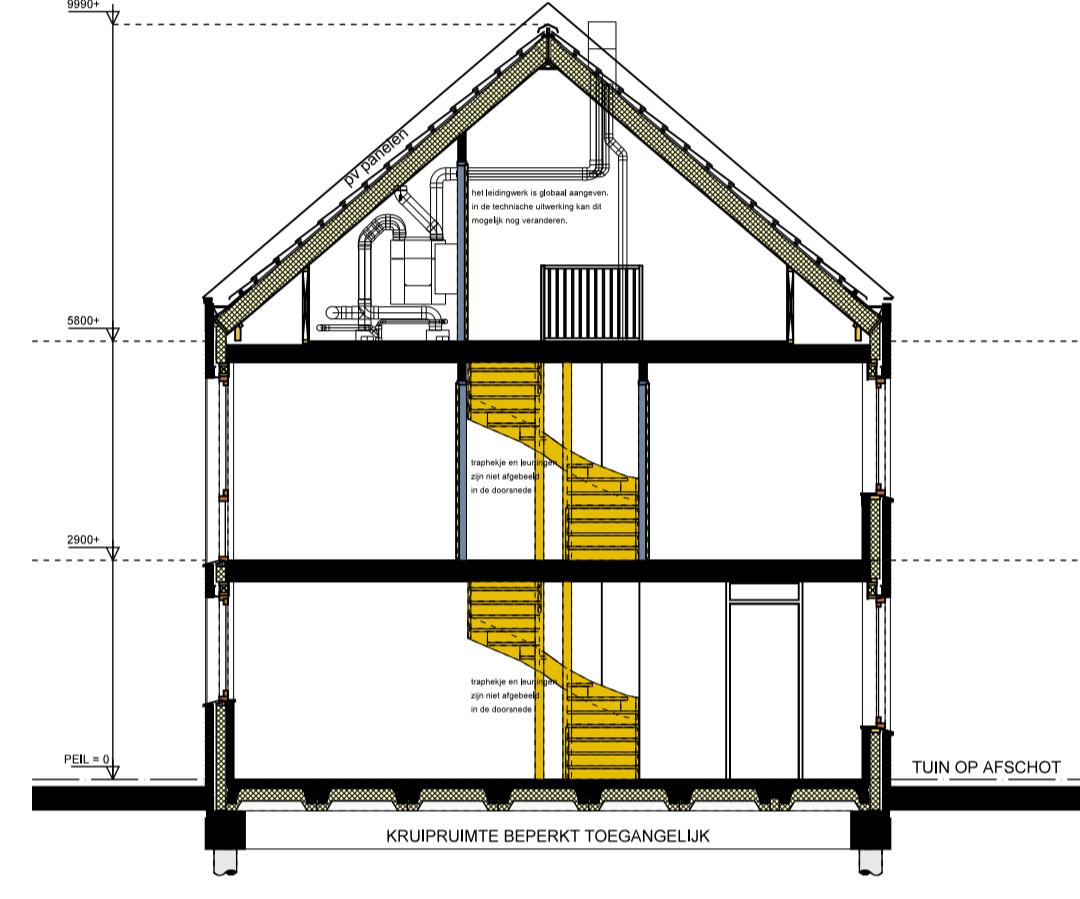

DOORSNEDE 1:100  
CLUSTER 3

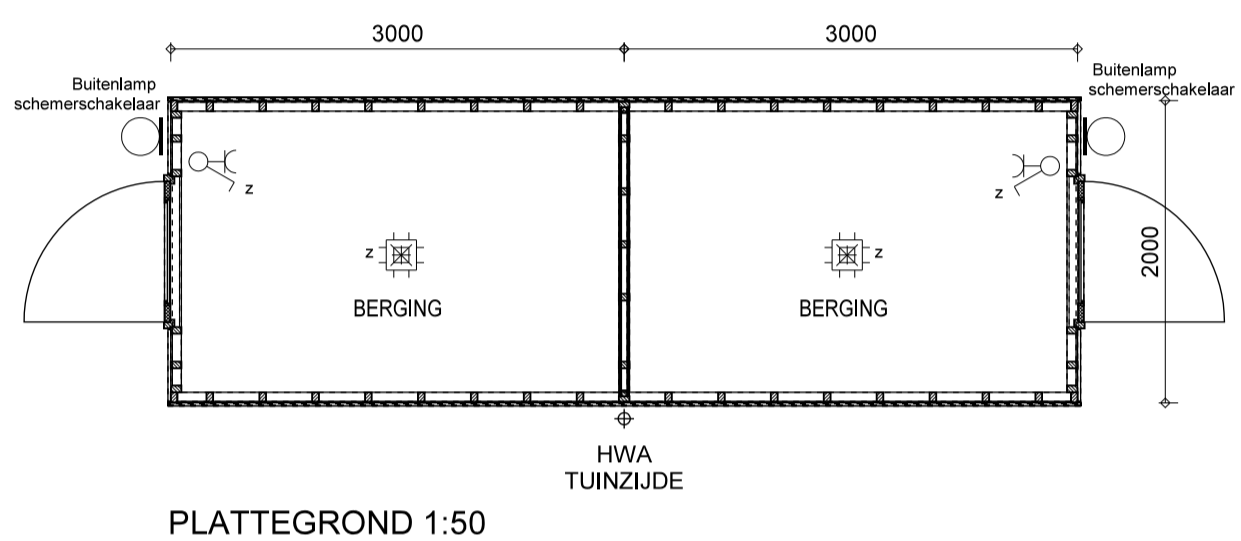

PLATTEGROND 1:50

### RENVOOI BOUWKUNDIG

- BAKSTEEN METSELWERK
- SPOUWISOLATIE
- HOUTSKELET WAND (prefab berging)
- BINNENWANDEN 100mm

### RENVOOI W-INSTALLATIE

- HYBRIDE WARMTEPOMP
- PLAATS WTW-SYSTEEM
- RUIMTE VOORZIEN VAN VLOERVERWARMING
- RADIATOR INDICATIEF (PLAATS EN AFMETING DOOR INSTALLATEUR TE BEPALEN)
- VERDELER: ZONDER OMKASTING
- VERDELER: MET OMKASTING
- VENTILATIE INVOER VENTIEL (positie indicatief)
- VENTILATIE AFVOER VENTIEL (positie indicatief)
- HWA
- HEMELWATERAFVOER KUNNEN PER WONING VERSCHILLEN (positie indicatief)

### RENVOOI INSTALLATIES

- ENKELPOLIGE SCHAKELAAR
- WISSEL SCHAKELAAR
- SERIE SCHAKELAAR
- ENKEL WCD + RA
- DUBBEL WCD + RA HORIZONTAAL DUODOOS
- DUBBEL WCD + RA VERTICAAL
- AANSLUITPUNT LOOS
- AANSLUITPUNT BEDRAAD
- BELDRUKKER
- SCHEL
- ROOMMELDER
- CENTRAALDOOS
- AANSLUITPUNT WANDLICHTPUNT
- AANSLUITPUNT PV PANELEN
- CAI
- CENTRALE ANTENNE
- BADKAMERKACHEL
- WASDROGER
- WASAUTOMAAT


DE EXACTE POSITIE VAN HET AFZUIGPUNT IN BADKAMER, TOILET EN IN DE TECHNISCHE RUIMTE, CV EN WTW WORDT NADER BEPAALD DOOR DE INSTALLATEUR. DE WEERGEGEVEN MAATVOERING IS IN CENTIMETERS



CLUSTER 3  
VOORGEVEL 1:100  
TYPE B1  
KAVEL 102




CLUSTER 3  
ACHTERGEVEL 1:100  
TYPE B1  
KAVEL 103

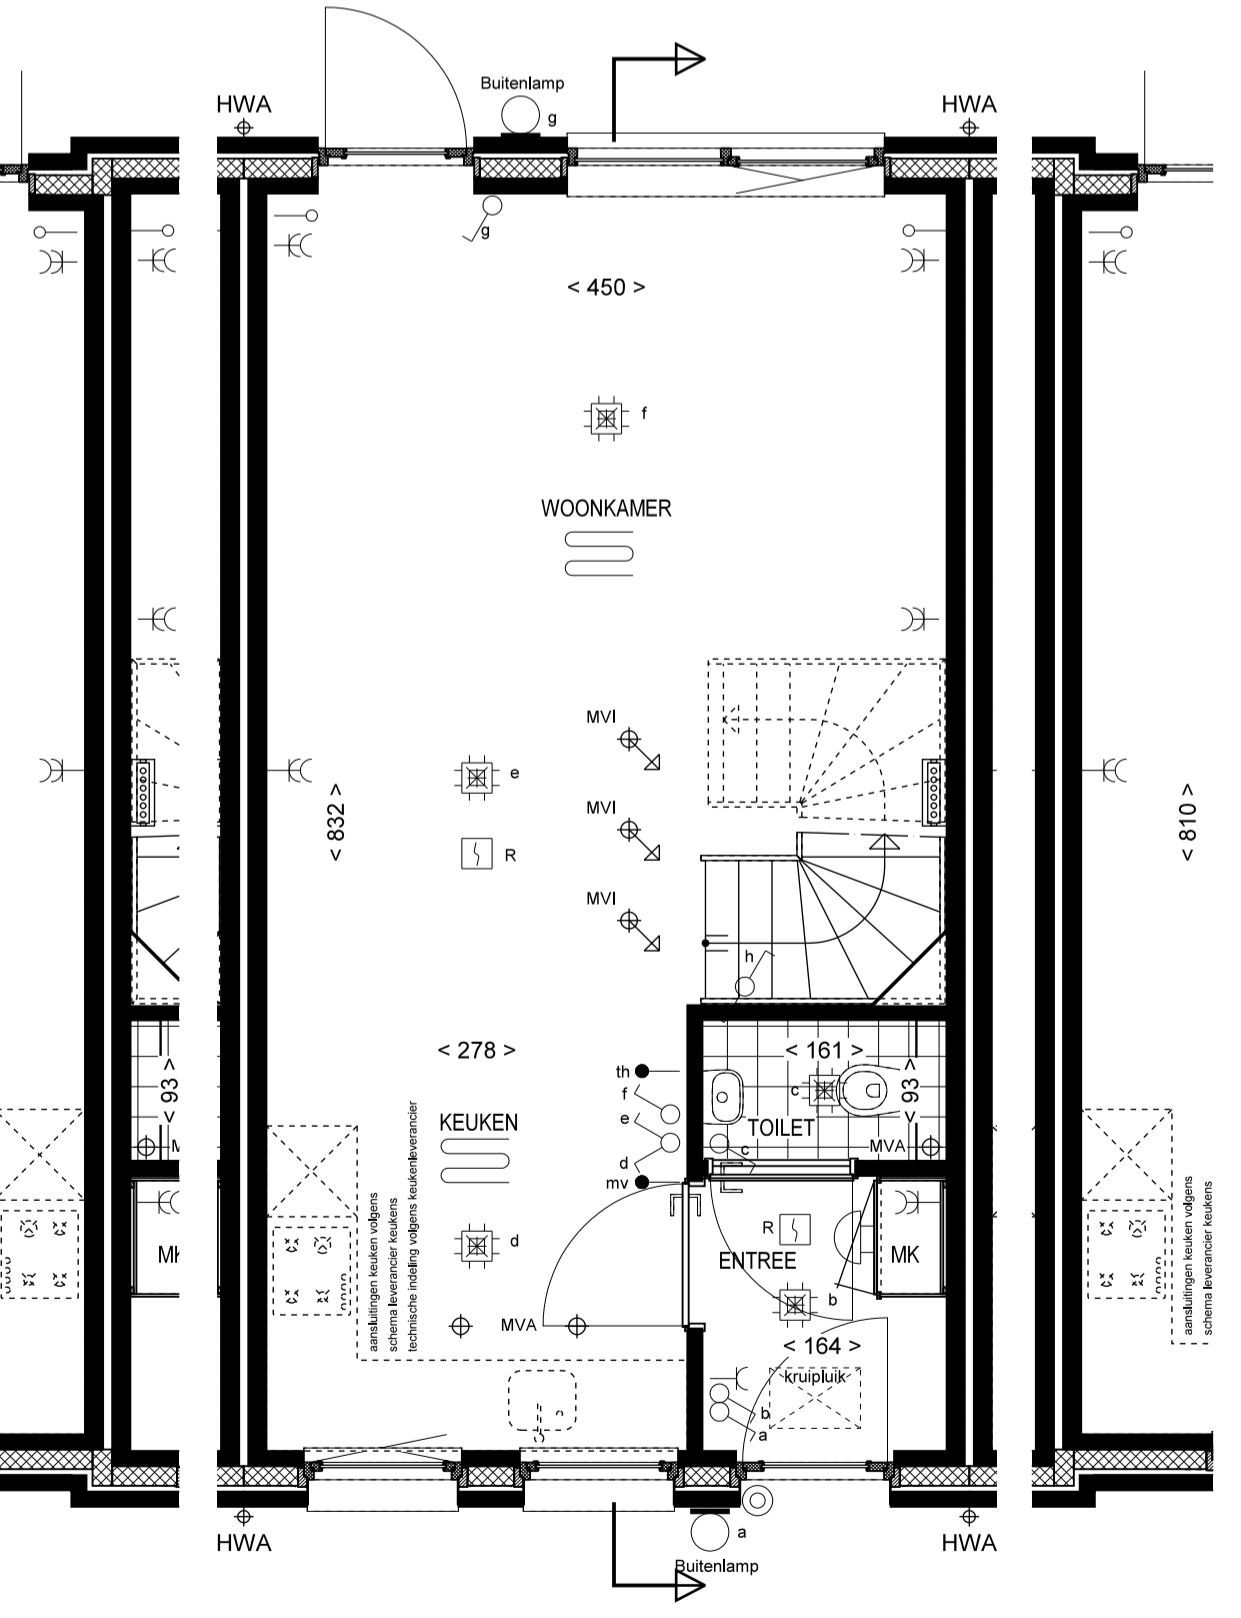

BEGANE GROND 1:50  
TYPE B1


BNRS: 75, 102

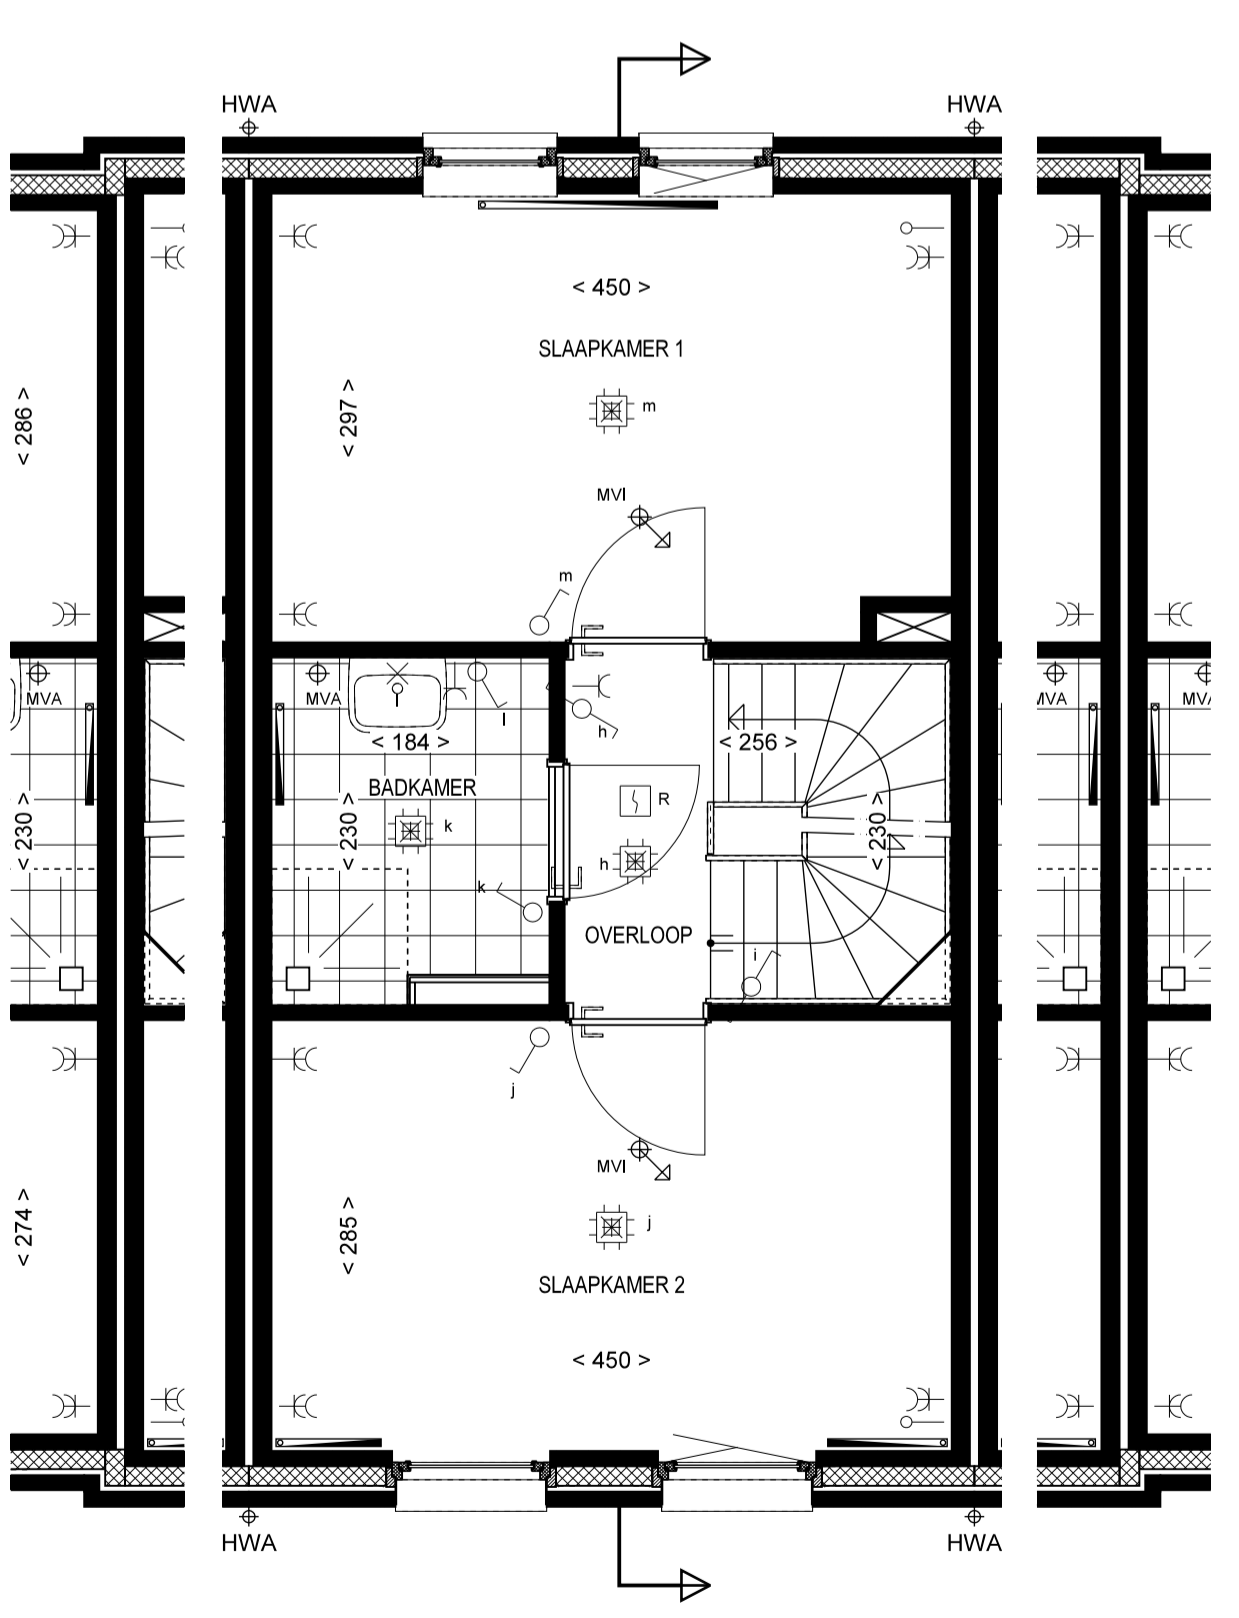

1e VERDIEPING 1:50  
TYPE B1

BNRS: 77, 104

BNRS: 75, 102

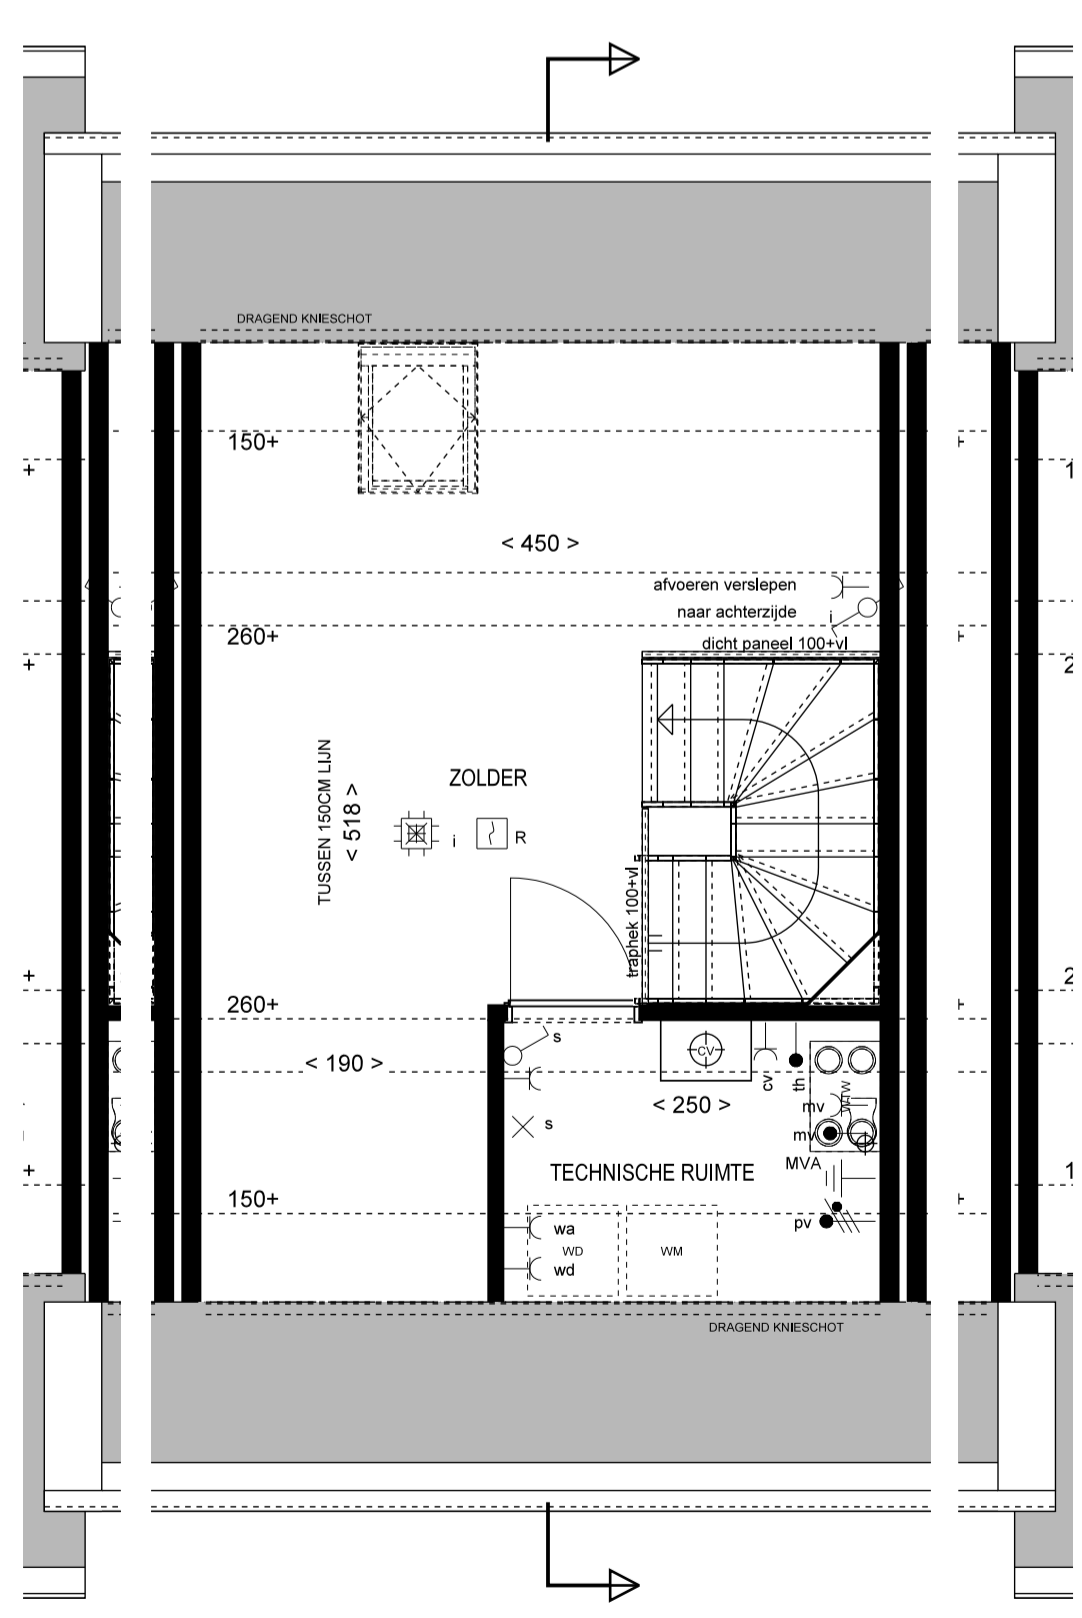


2e VERDIEPING 1:50  
TYPE B1

BNRS: 75

CLUSTER 1: BNRS 75, 76, 77  
LET OP: CLUSTER 1 PV PANELEN AAN VOORZIJDE

BNRS: 77


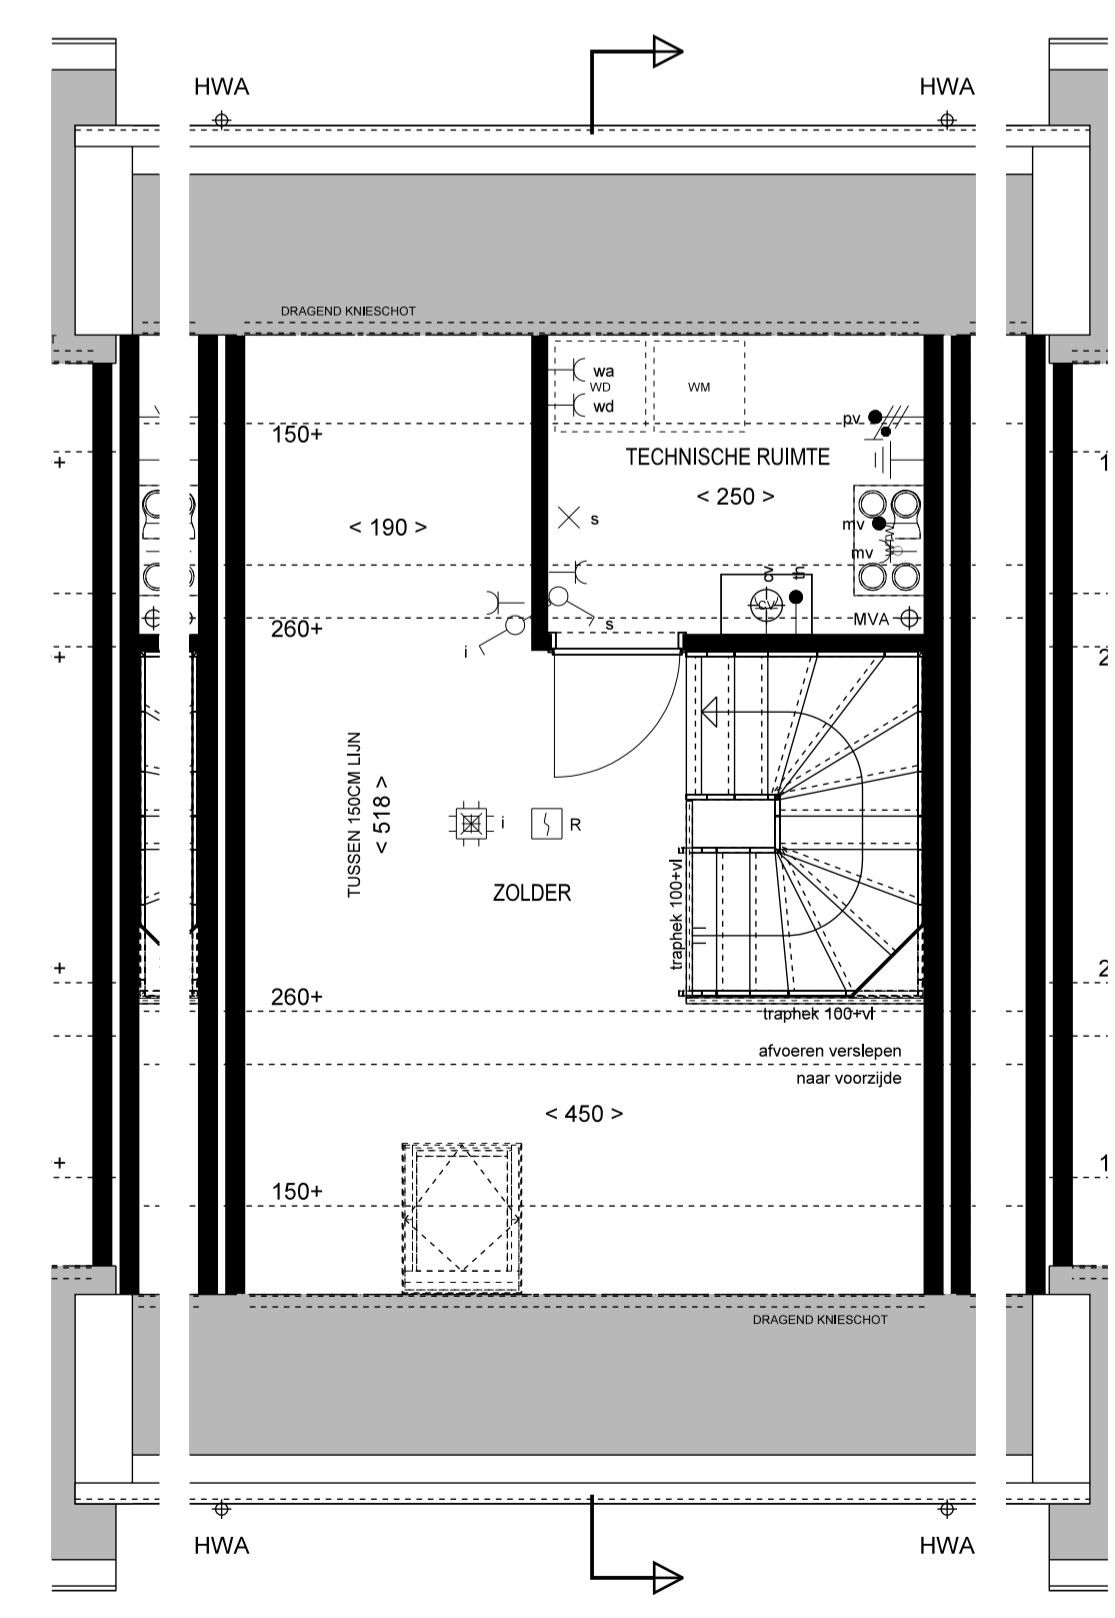


2e VERDIEPING 1:50  
TYPE B1

BNRS: 102

CLUSTER 3: BNRS 102, 103, 104  
LET OP: CLUSTER 3 PV PANELEN AAN ACHTERZIJDE

BNRS: 104

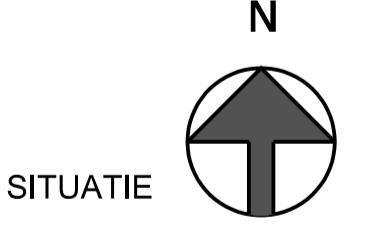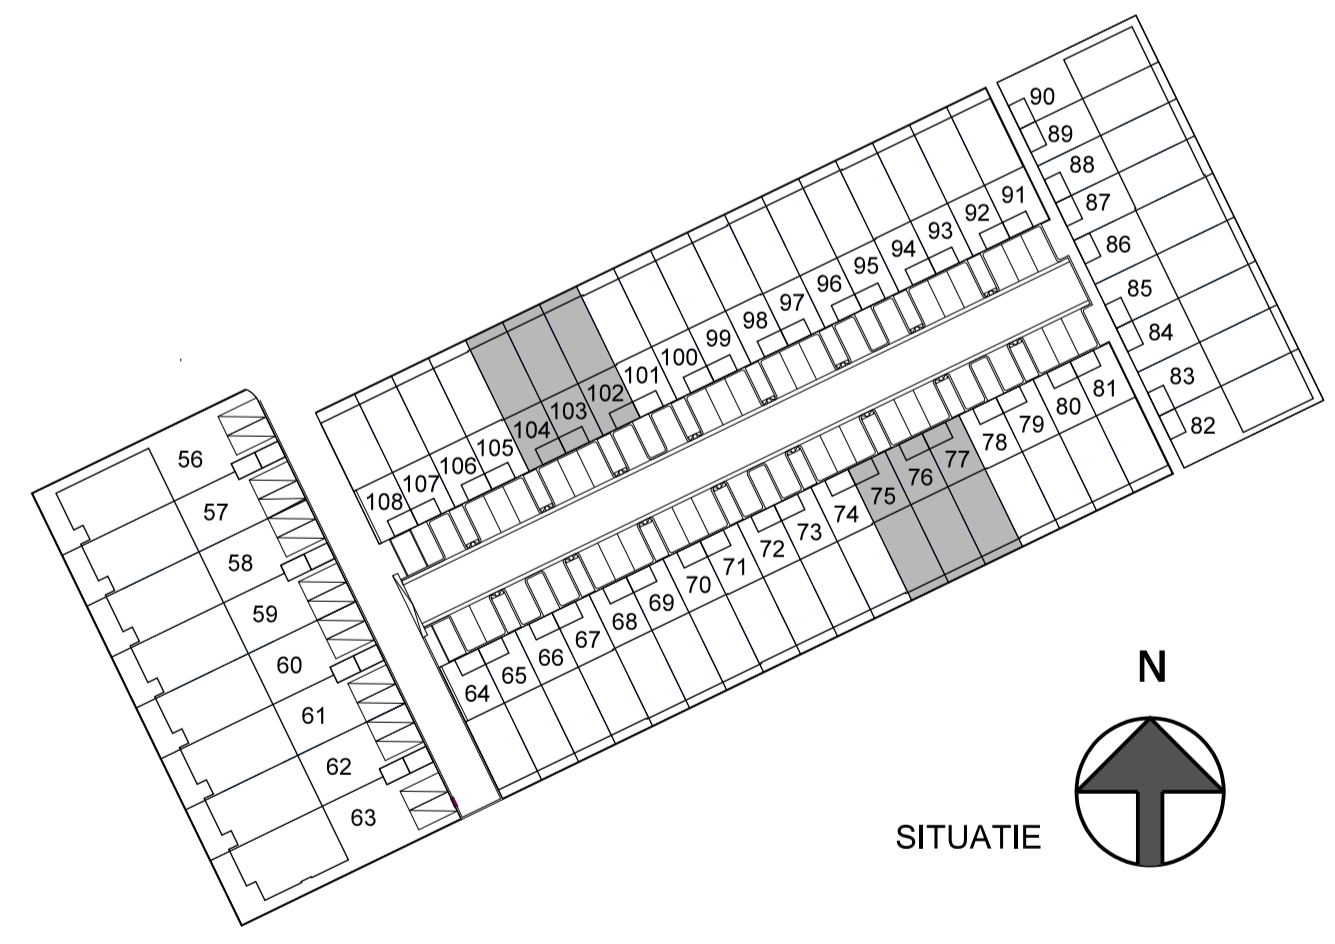

# CAROLUS

ONDSCHIEDEND WONEN IN 'S-HERTOGENBOSCH

PROJECT:  
CAROLUS FASE 2 - DEELGEBIED 1 'S-HERTOGENBOSCH  
NIEUWBOW VAN 44 KOOPWONINGEN EN 19 HUURWONINGEN

FASE: VERKOOPTOKENING RIJWONING  
TYPE WONING: B1  
BOUWNUMMERS: 75, 76, 77, 102, 103, 104  
SCHAAL: 1:50/100  
FORMAAT: A1  
BLADNUMMER: VK-B1  
DATUM: 14-11-2018