




CLUSTER 1
VOORGEVEL 1:100
TYPE A2
KAVEL 64

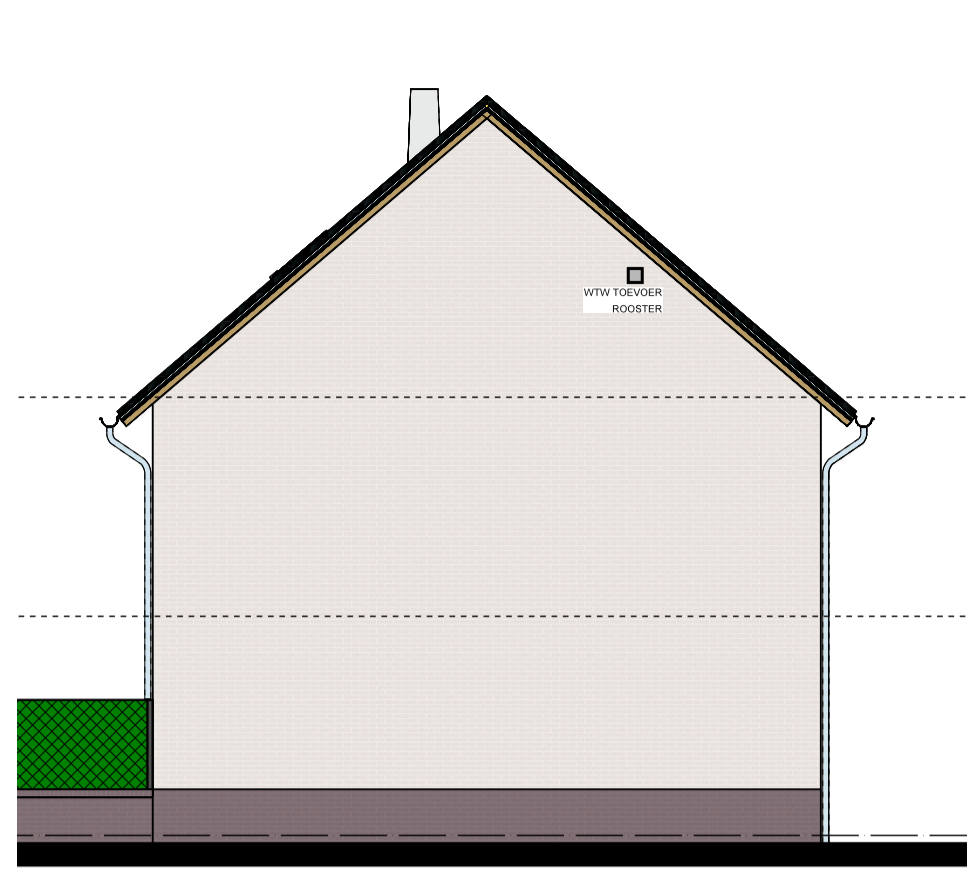


LINKER ZIJGEVEL 1:100
TYPE A2
KAVEL 64

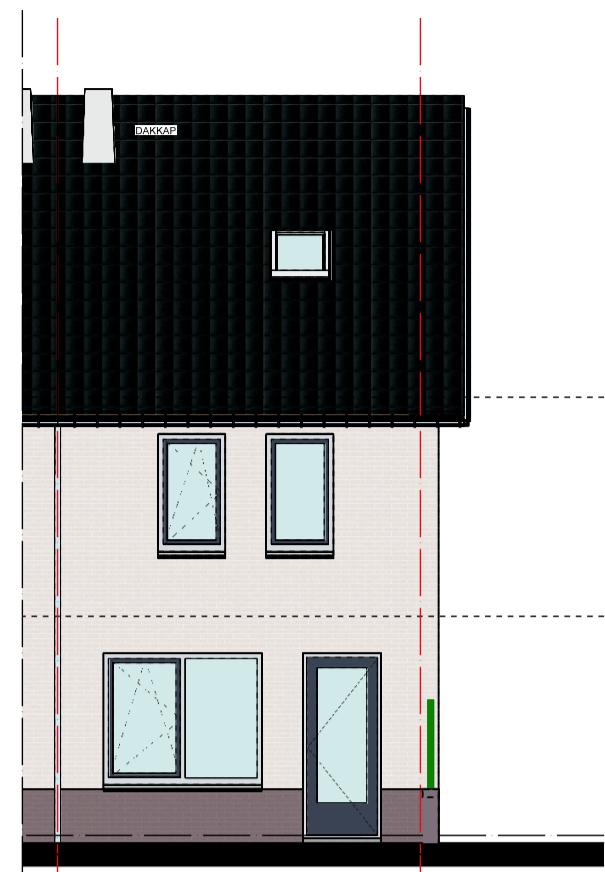

CLUSTER 1
ACHTERGEVEL 1:100
TYPE A2
KAVEL 64

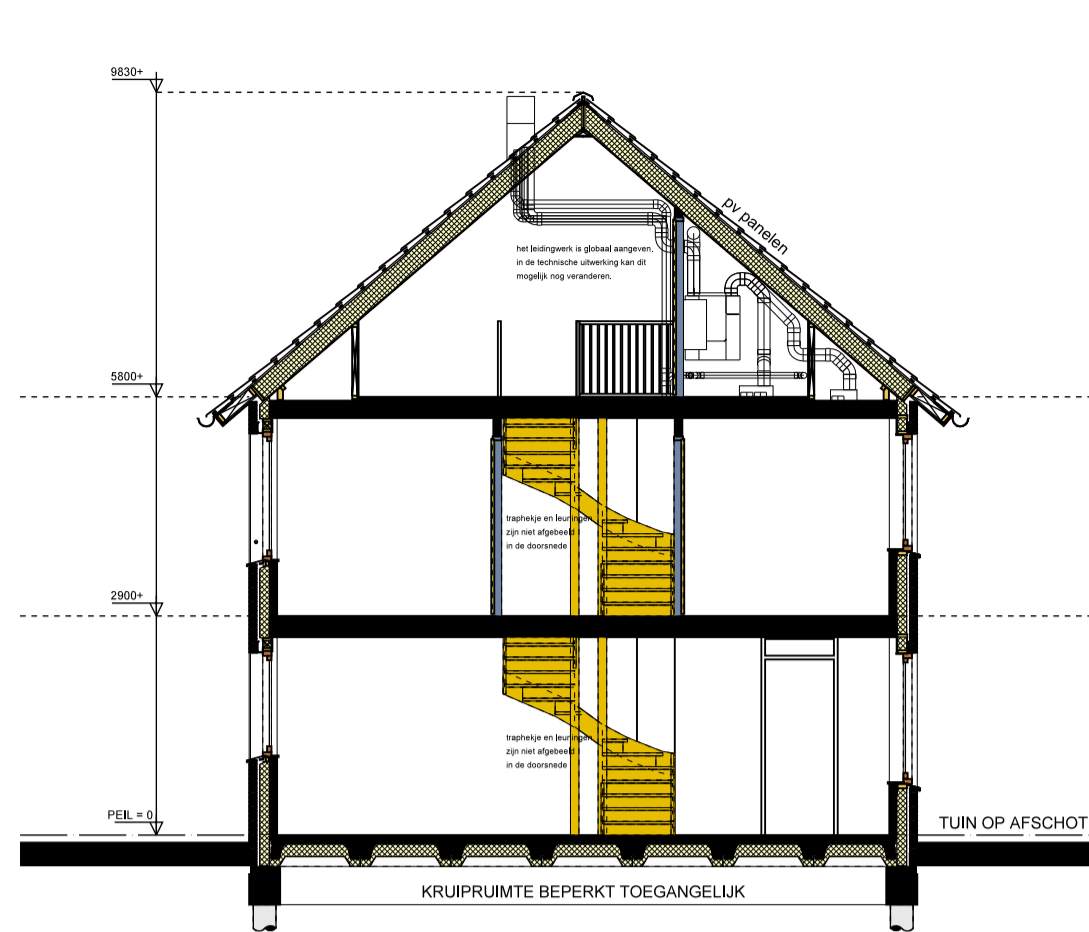


DOORSNEDE 1:100
CLUSTER 1

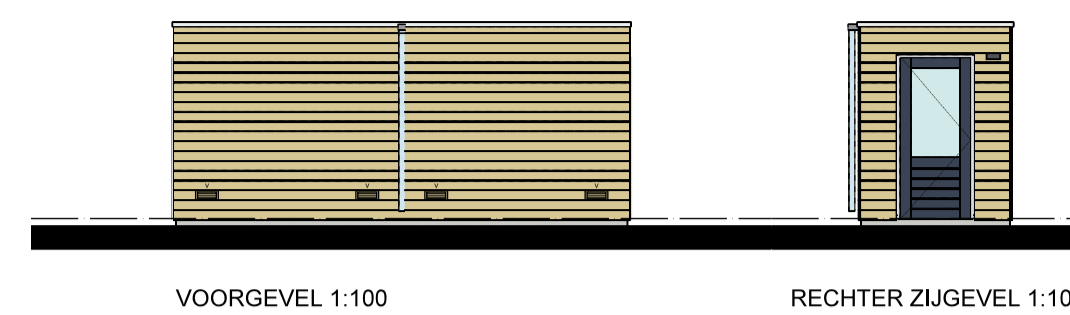


VOORGEVEL 1:100

RECHTER ZIJGEVEL 1:100

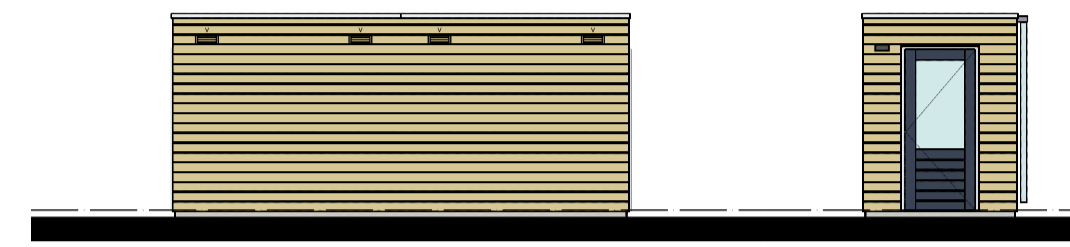


ACHTERGEVEL 1:100


LINKER ZIJGEVEL 1:100

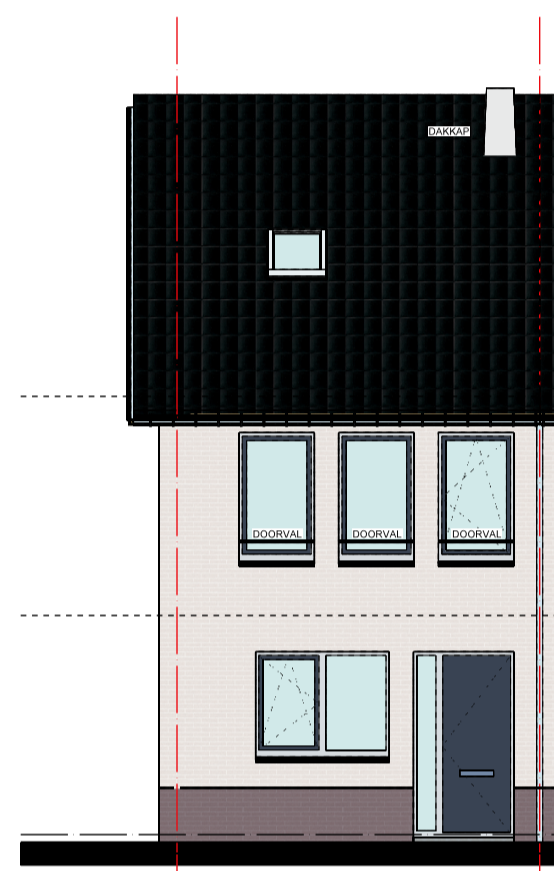


CLUSTER 3
VOORGEVEL 1:100
TYPE A2
KAVEL 91

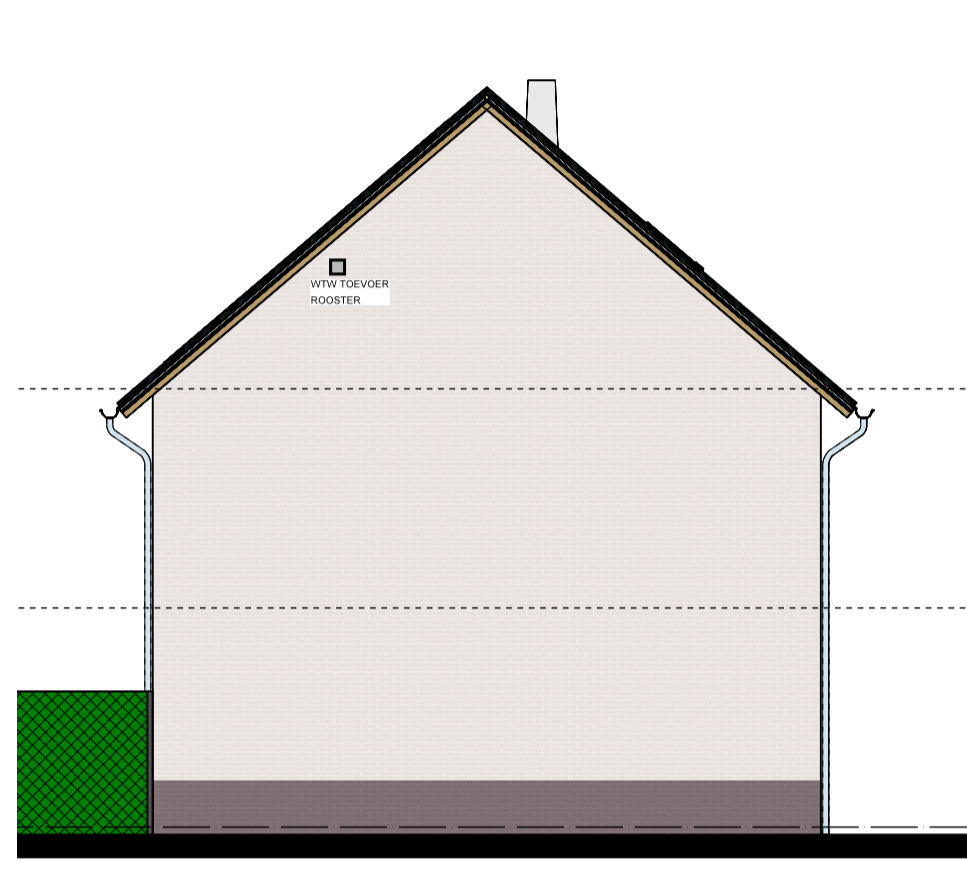


LINKER ZIJGEVEL 1:100
TYPE A2
KAVEL 91

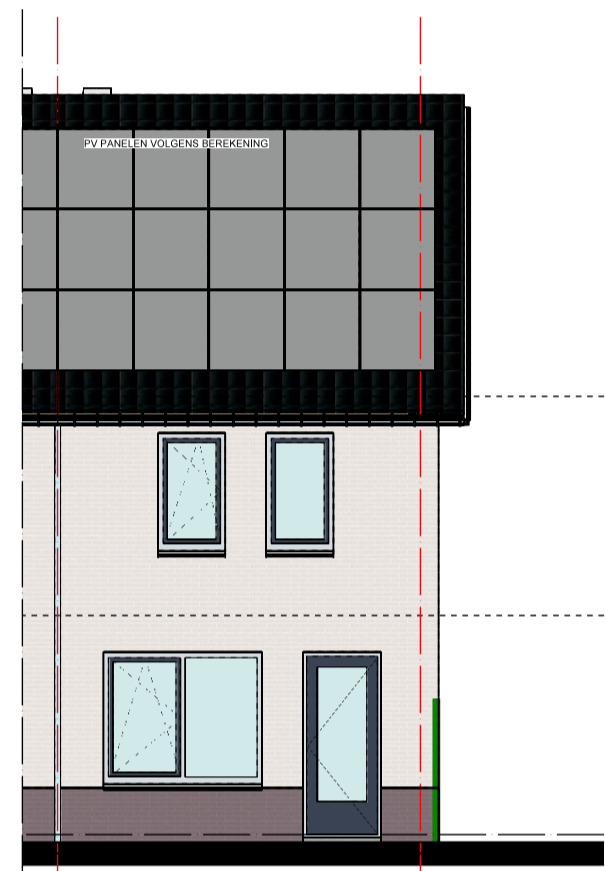

CLUSTER 3
ACHTERGEVEL 1:100
TYPE A2
KAVEL 91

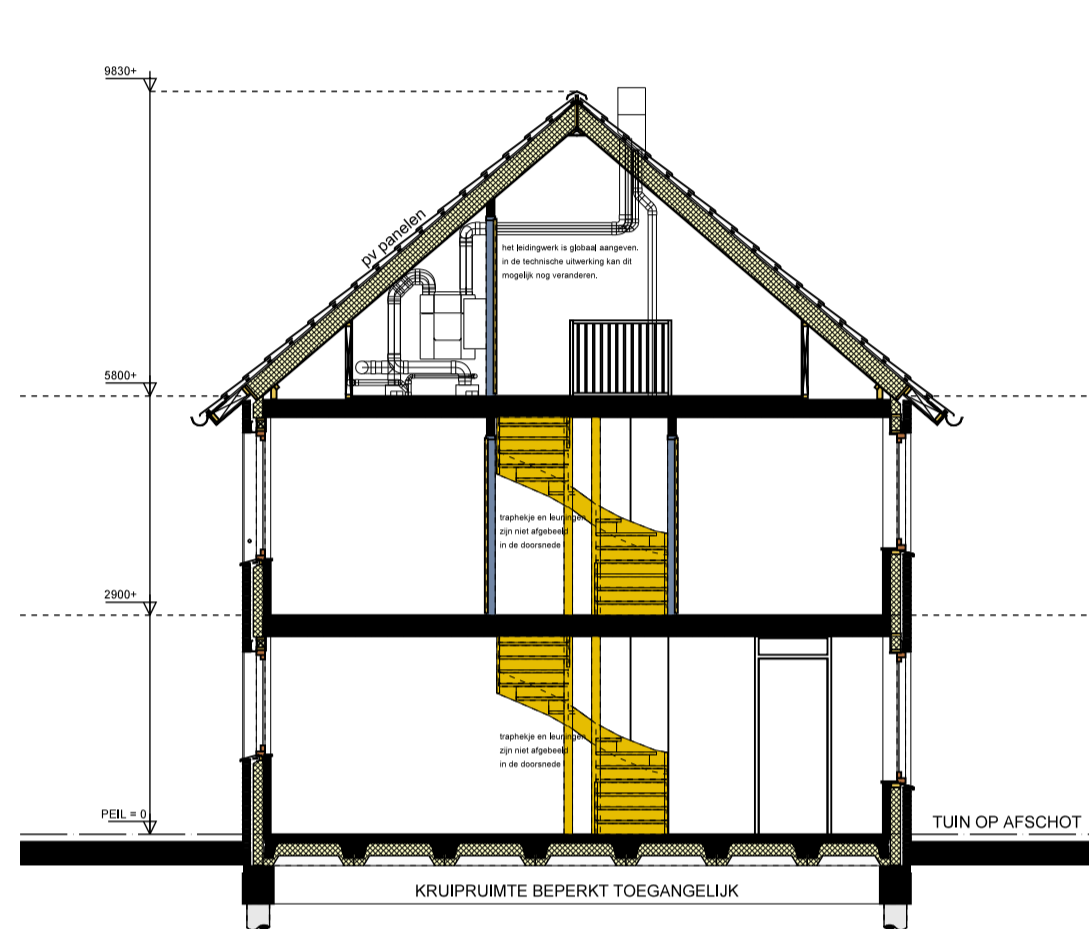

DOORSNEDE 1:100
CLUSTER 3

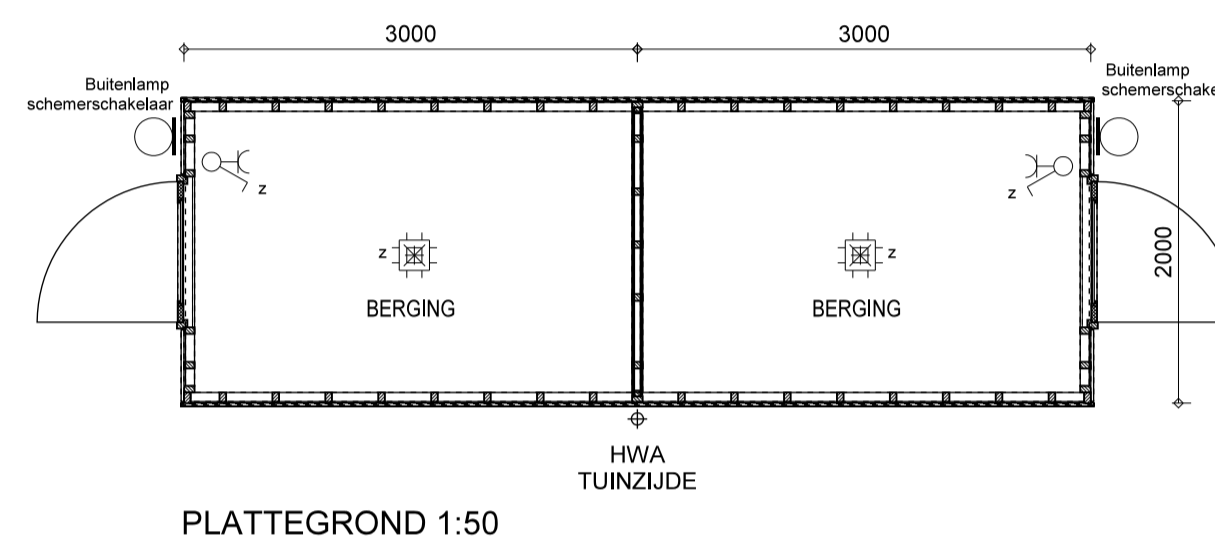

PLATTEGROND 1:50

RENVOOI BOUWKUNDIG

- BAKSTEEN METSELWERK
- SPOUWISOLATIE
- HOUTSKELET WAND (prefab berging)
- BINNENWANDEN 100mm


RENVOOI W-INSTALLATIE

- HYBRIDE WARMTEPOMP
- PLAATS WTW-SYSTEEM
- RUIMTE VOORZIEN VAN VLOERVERWARMING
- RADIATOR INDICATIEF (PLAATS EN AFMETING DOOR INSTALLATEUR TE BEPALEN)
- VERDELER: ZONDER OMKASTING
- VERDELER: MET OMKASTING
- VENTILATIE INVOER VENTIEL (positie indicatief)
- VENTILATIE AFVOER VENTIEL (positie indicatief)
- HWA
- HWA


RENVOOI INSTALLATIES

- ENKELPOLIGE SCHAKELAAR
- WISSEL SCHAKELAAR
- SERIE SCHAKELAAR
- ENKEL WCD + RA
- DUBBEL WCD + RA
- HORIZONTAAL DUODOORS
- DUBBEL WCD + RA VERTICAAL
- AANSLUITPUNT LOOS
- AANSLUITPUNT BEDRAAD
- BELDRUKKER
- SCHEL
- ROOMMELDER
- CENTRAALDOORS
- AANSLUITPUNT WANDLICHTPUNT
- AANSLUITPUNT PV PANELEN
- CAI CENTRALE ANTENNE
- BKK BADKAMERKACHEL
- WD WASDROGER
- WA WASAUTOMAAT


DE EXACTE POSITIE VAN HET AFZUIGPUNT IN BADKAMER, TOILET EN IN DE TECHNISCHE RUIMTE, CV EN WTW WORDT NADER BEPAALD DOOR DE INSTALLATEUR. DE WEERGEGEVEN MAATVOERING IS IN CENTIMETERS

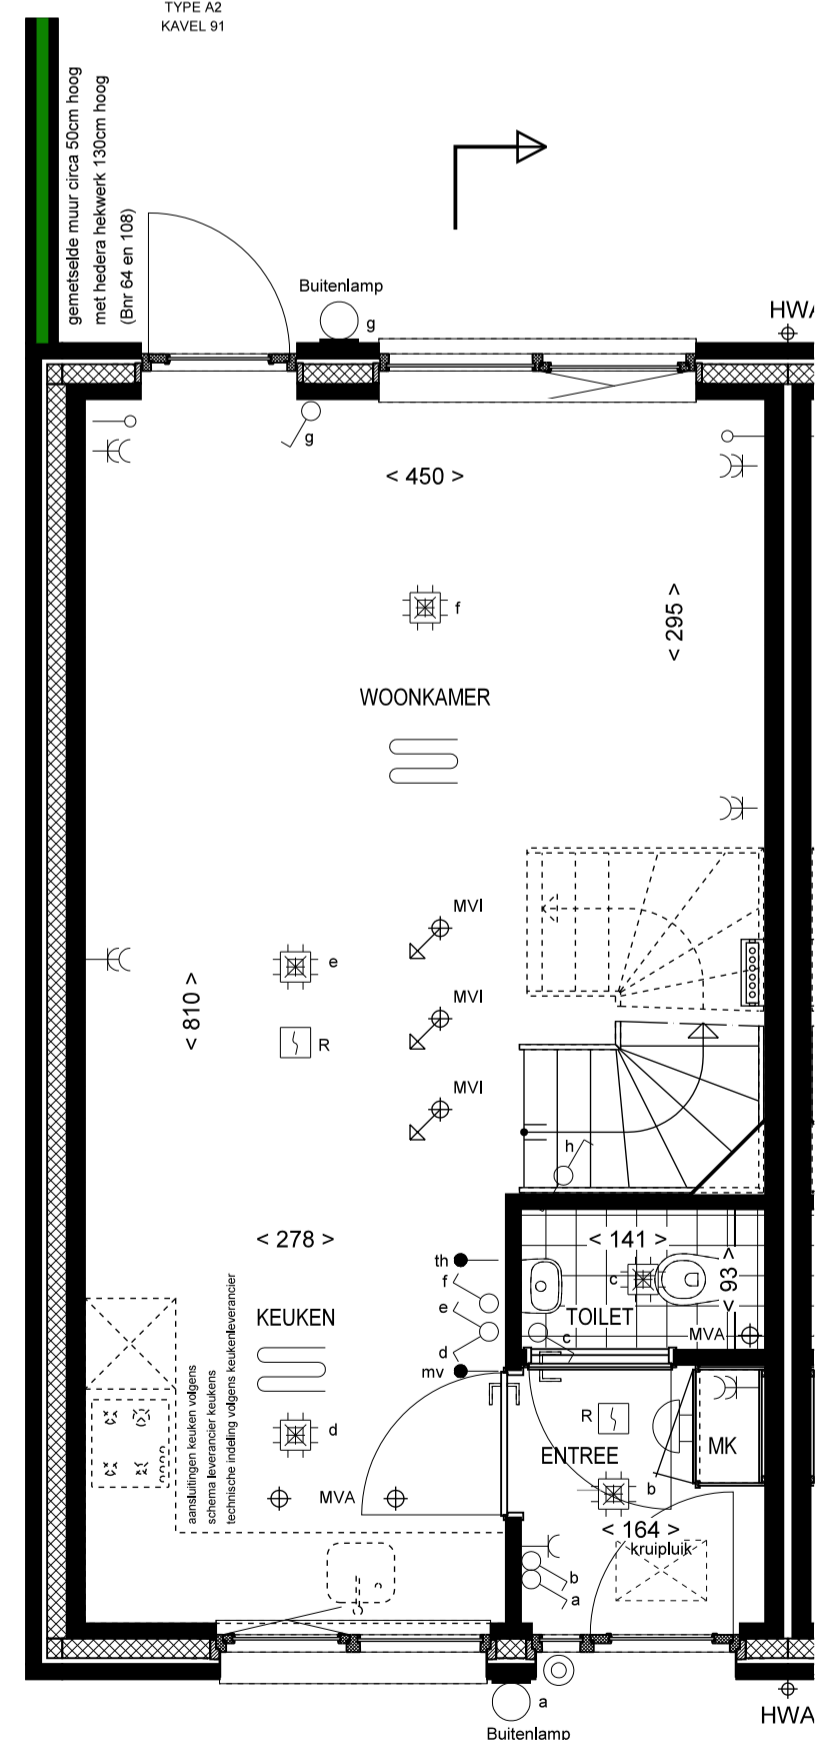


BEGANE GROND 1:50
TYPE A2

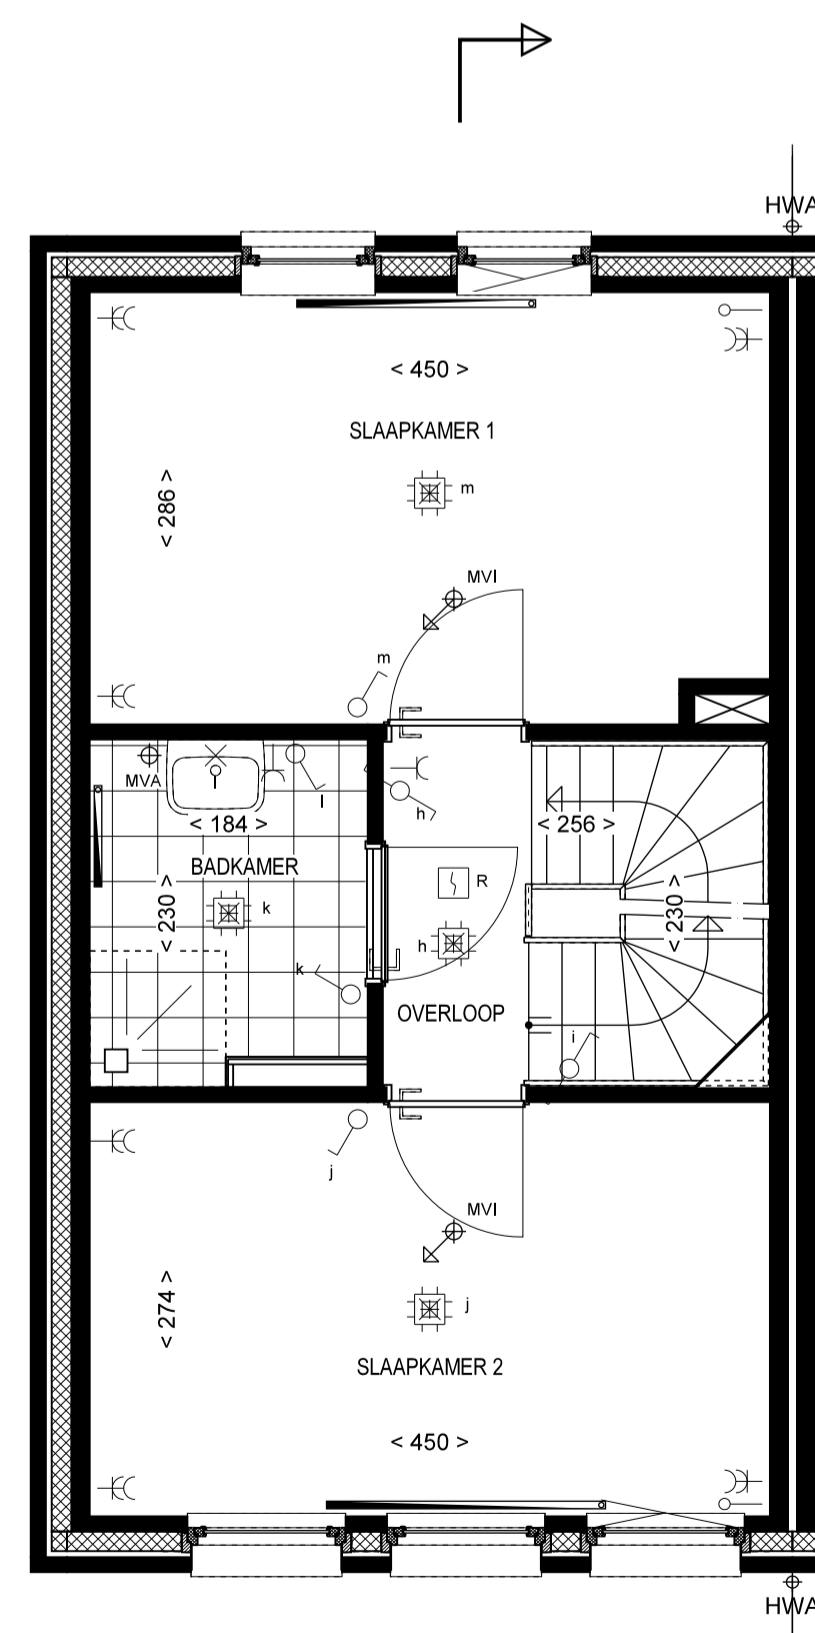



1e VERDIEPING 1:50
TYPE A2

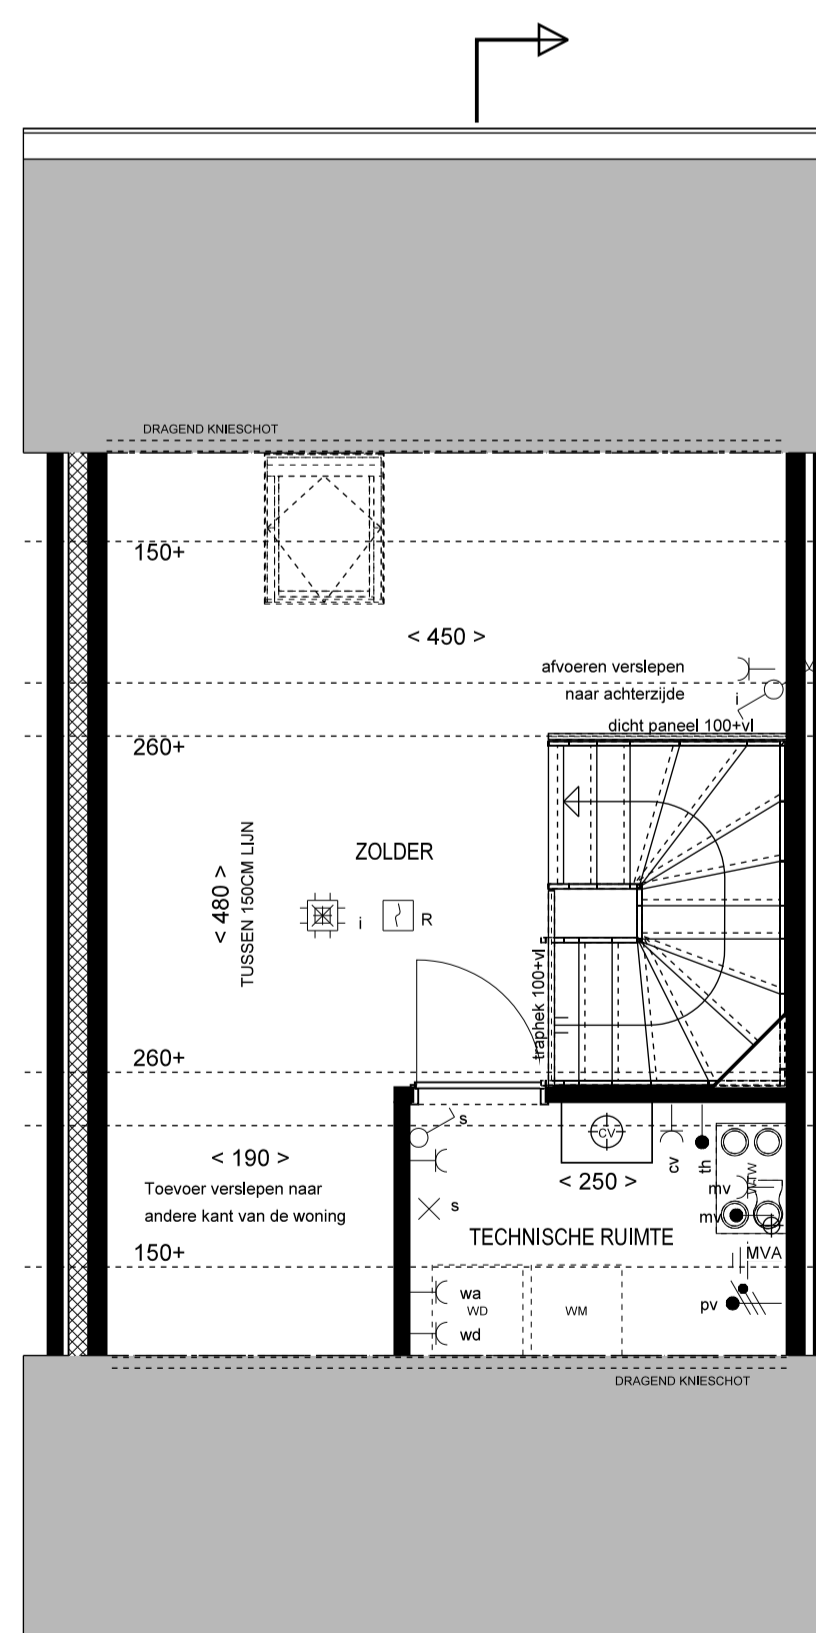

2e VERDIEPING 1:50
TYPE A2
CLUSTER 1: BNR 64
LET OP: CLUSTER 1 PV PANELEN AAN VOORZIJDE

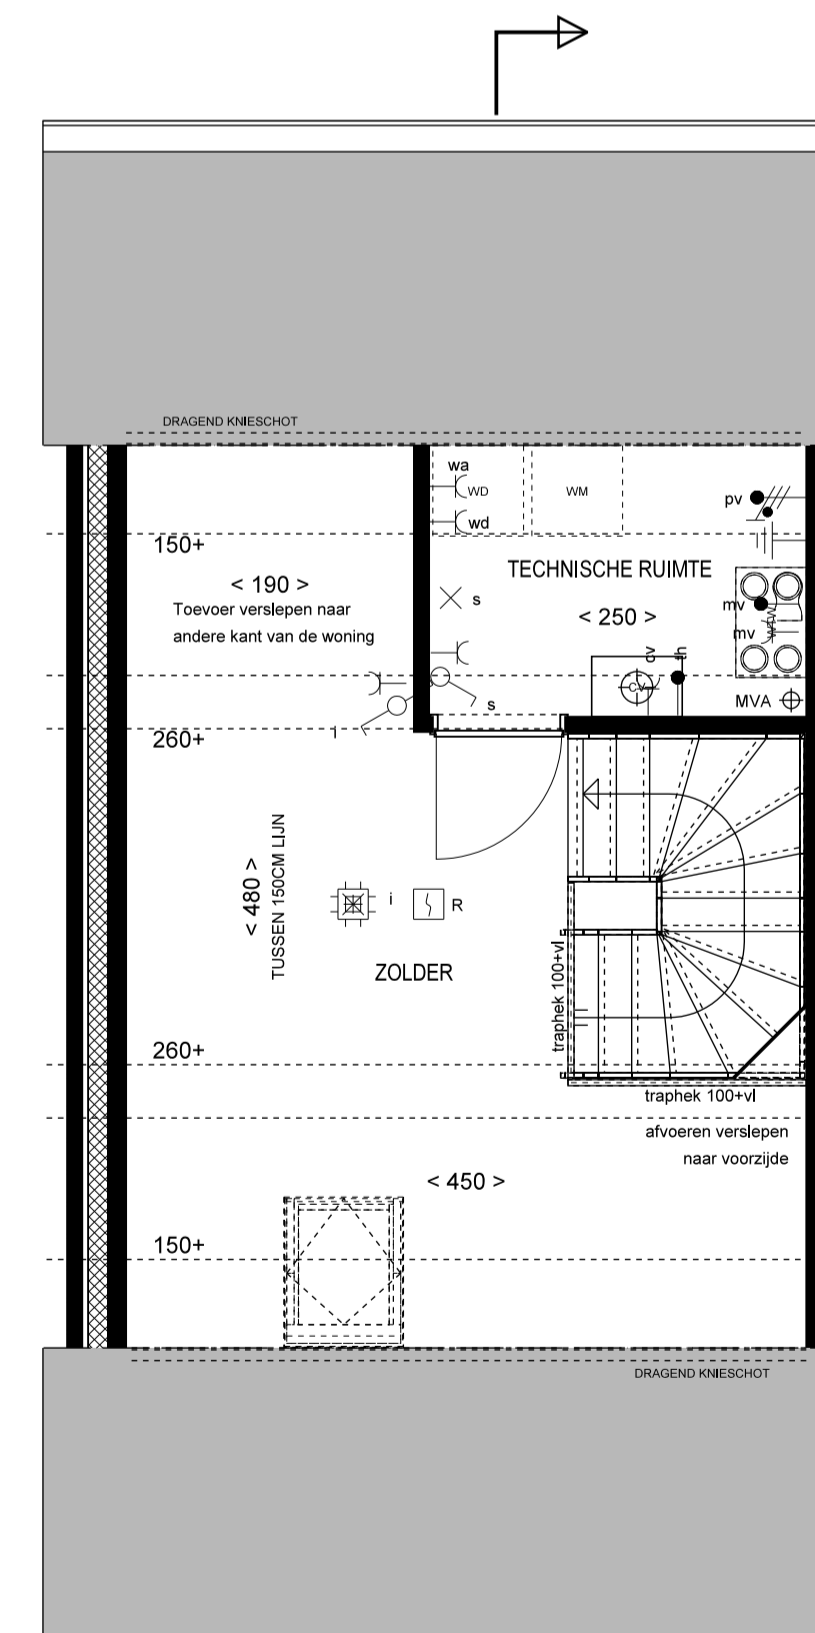

2e VERDIEPING 1:50
TYPE A2
CLUSTER 3: BNR 91
LET OP: CLUSTER 3 PV PANELEN AAN ACHTERZIJDE

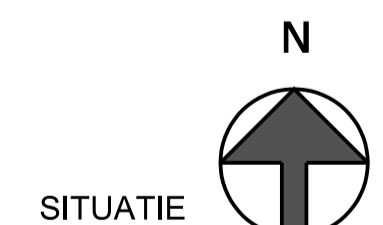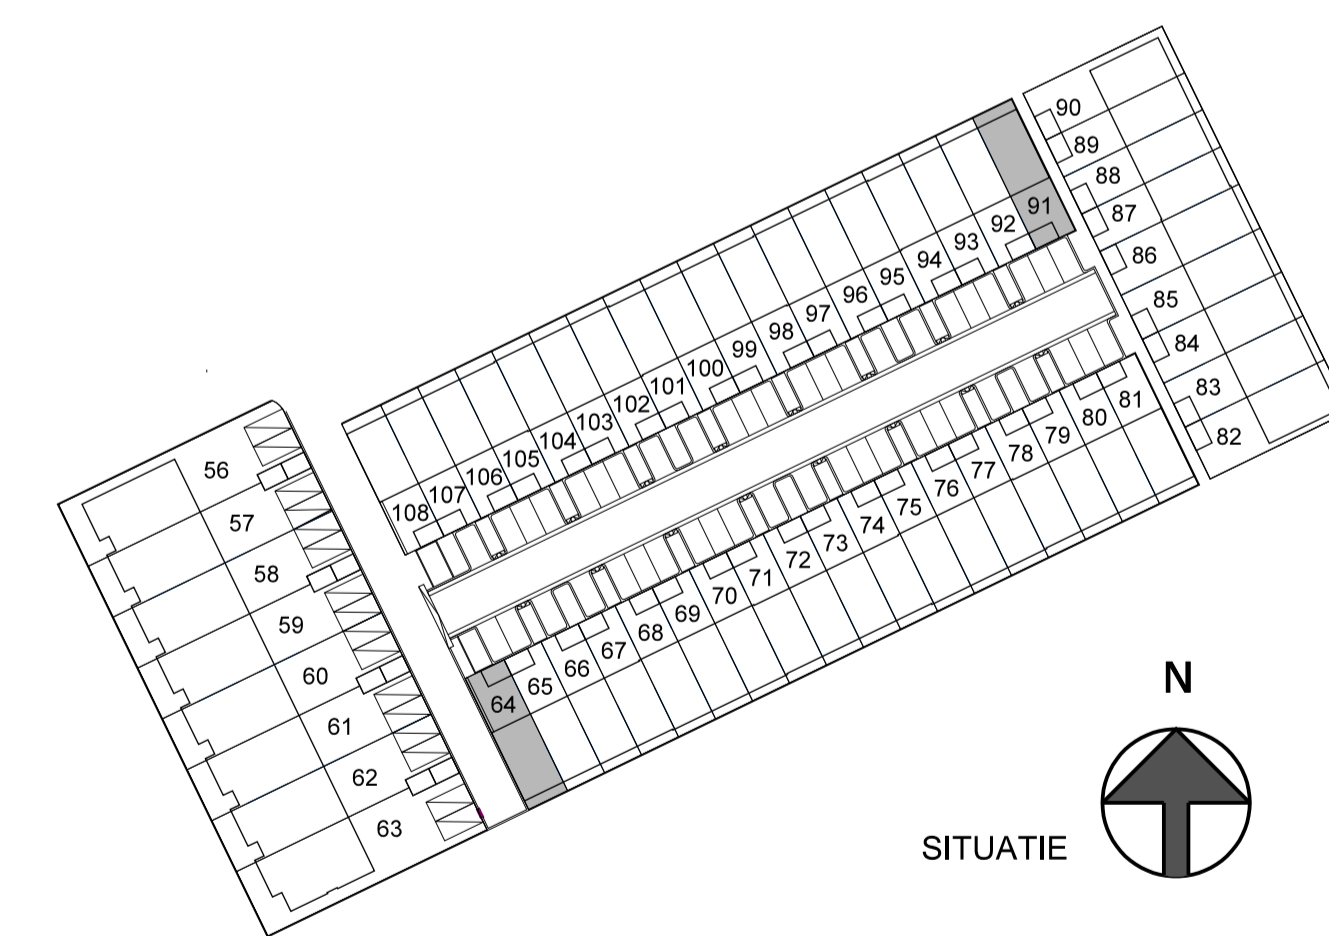

CAROLUS

ONDSCHIEDEND WONEN IN 'S-HERTOGENBOSCH

PROJECT:
CAROLUS FASE 2 - DEELGEBIED 1 'S-HERTOGENBOSCH
NIEUWBOUW VAN 44 KOOPWONINGEN EN 19 HUURWONINGEN

FASE: VERKOOPTKENING HOEKWONING
TYPE WONING: A2
BOUWNUMMERS: 64, 91
SCHAAL: 1:50/100
FORMAAT: A1
BLADNUMMER: VK-A2
DATUM: 14-11-2018