





CLUSTER 1
VOORGEVEL 1:100
TYPE A1
bnrs: 66, 71, 73, 78, 80




CLUSTER 3
VOORGEVEL 1:100
TYPE A1
bnrs: 93, 98, 100, 105, 107

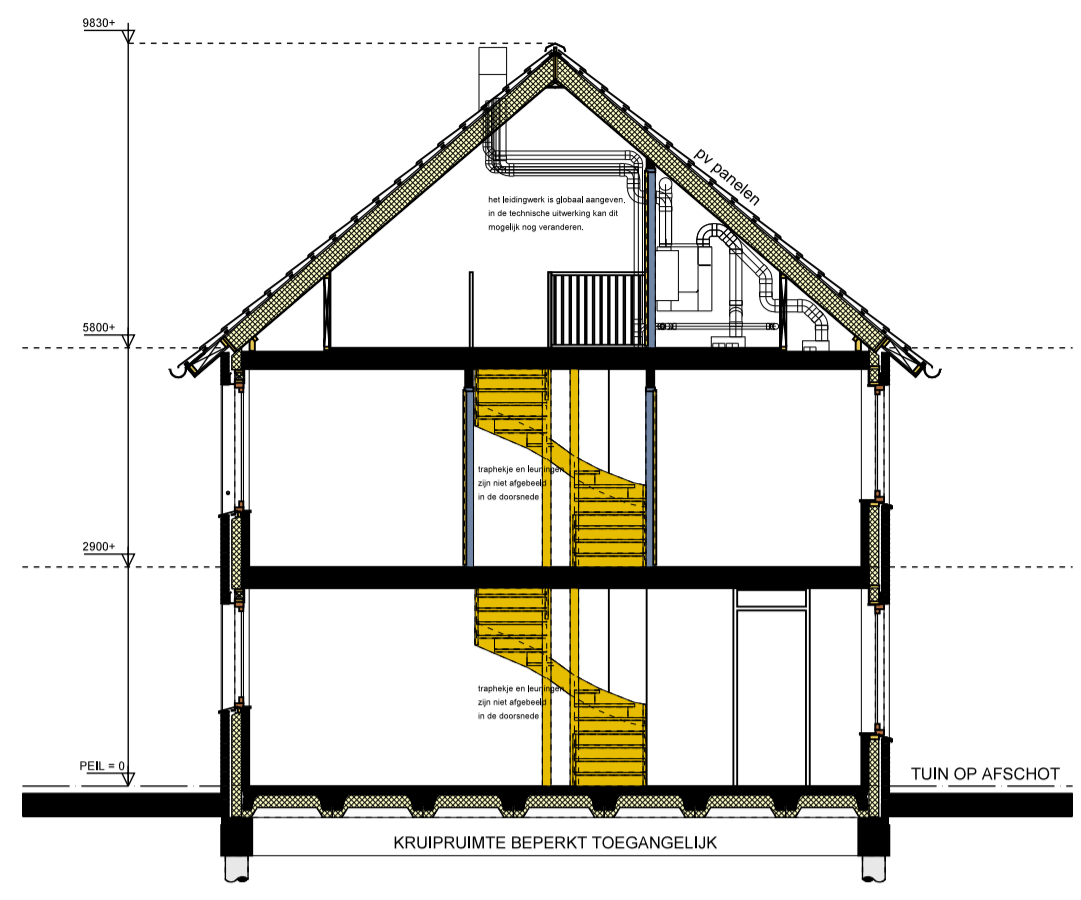

DOORSNEDE 1:100
CLUSTER 1
bnrs: 66, 71, 73, 78, 80

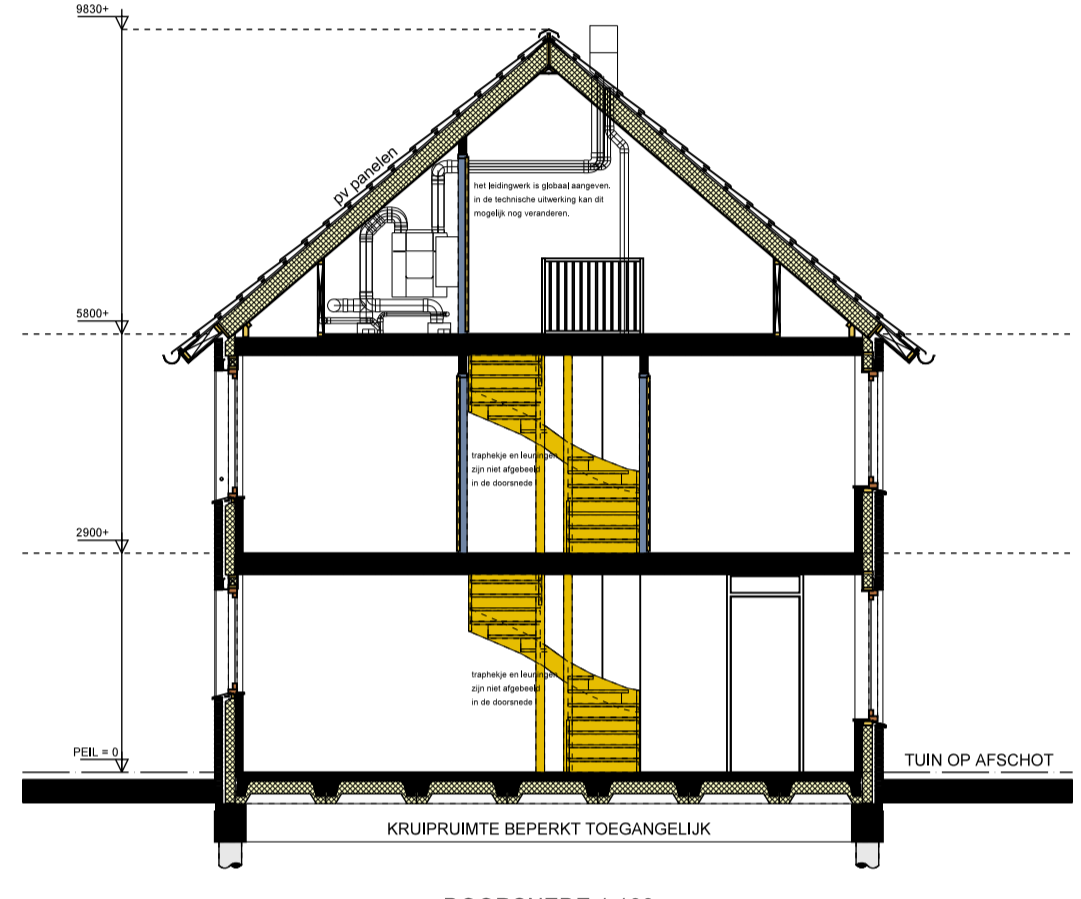

DOORSNEDE 1:100
CLUSTER 3
bnrs: 93, 98, 100, 105, 107

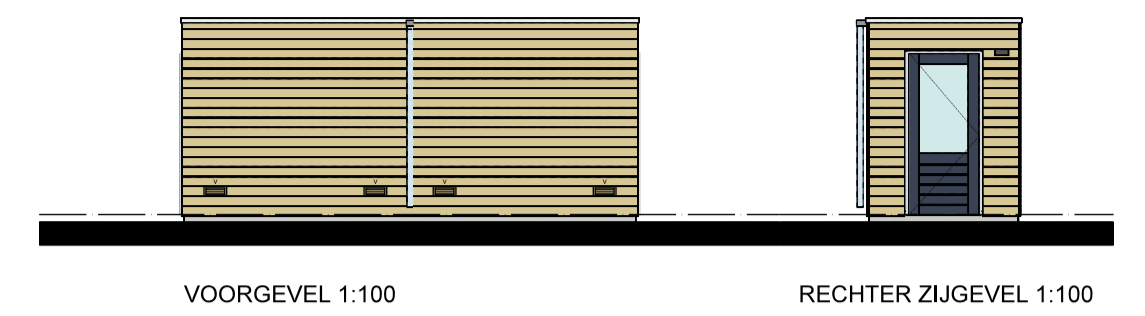


VOORGEVEL 1:100

RECHTER ZIJGEVEL 1:100




ACHTERGEVEL 1:100

LINKER ZIJGEVEL 1:100

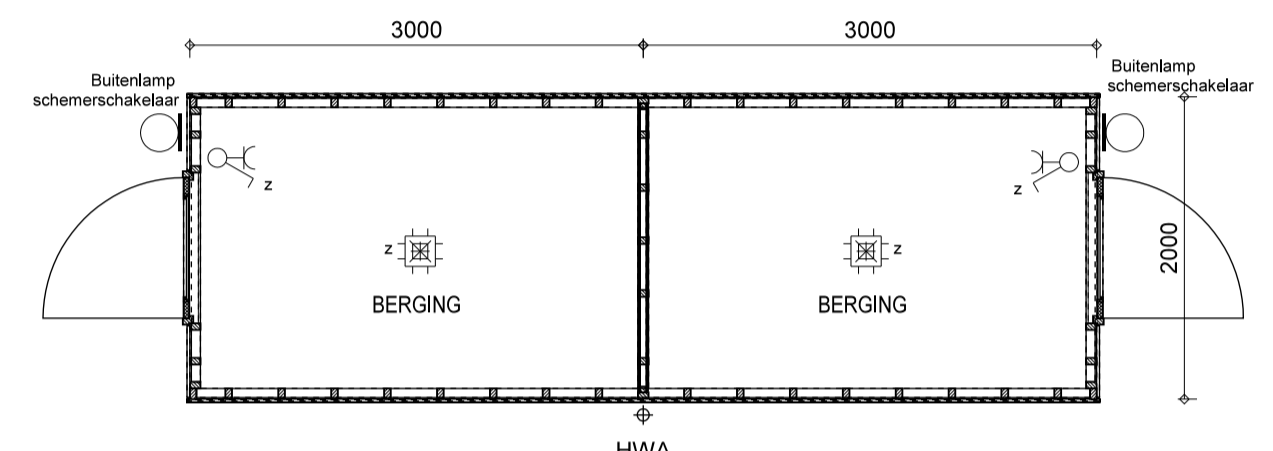


PLATTEGROND 1:50

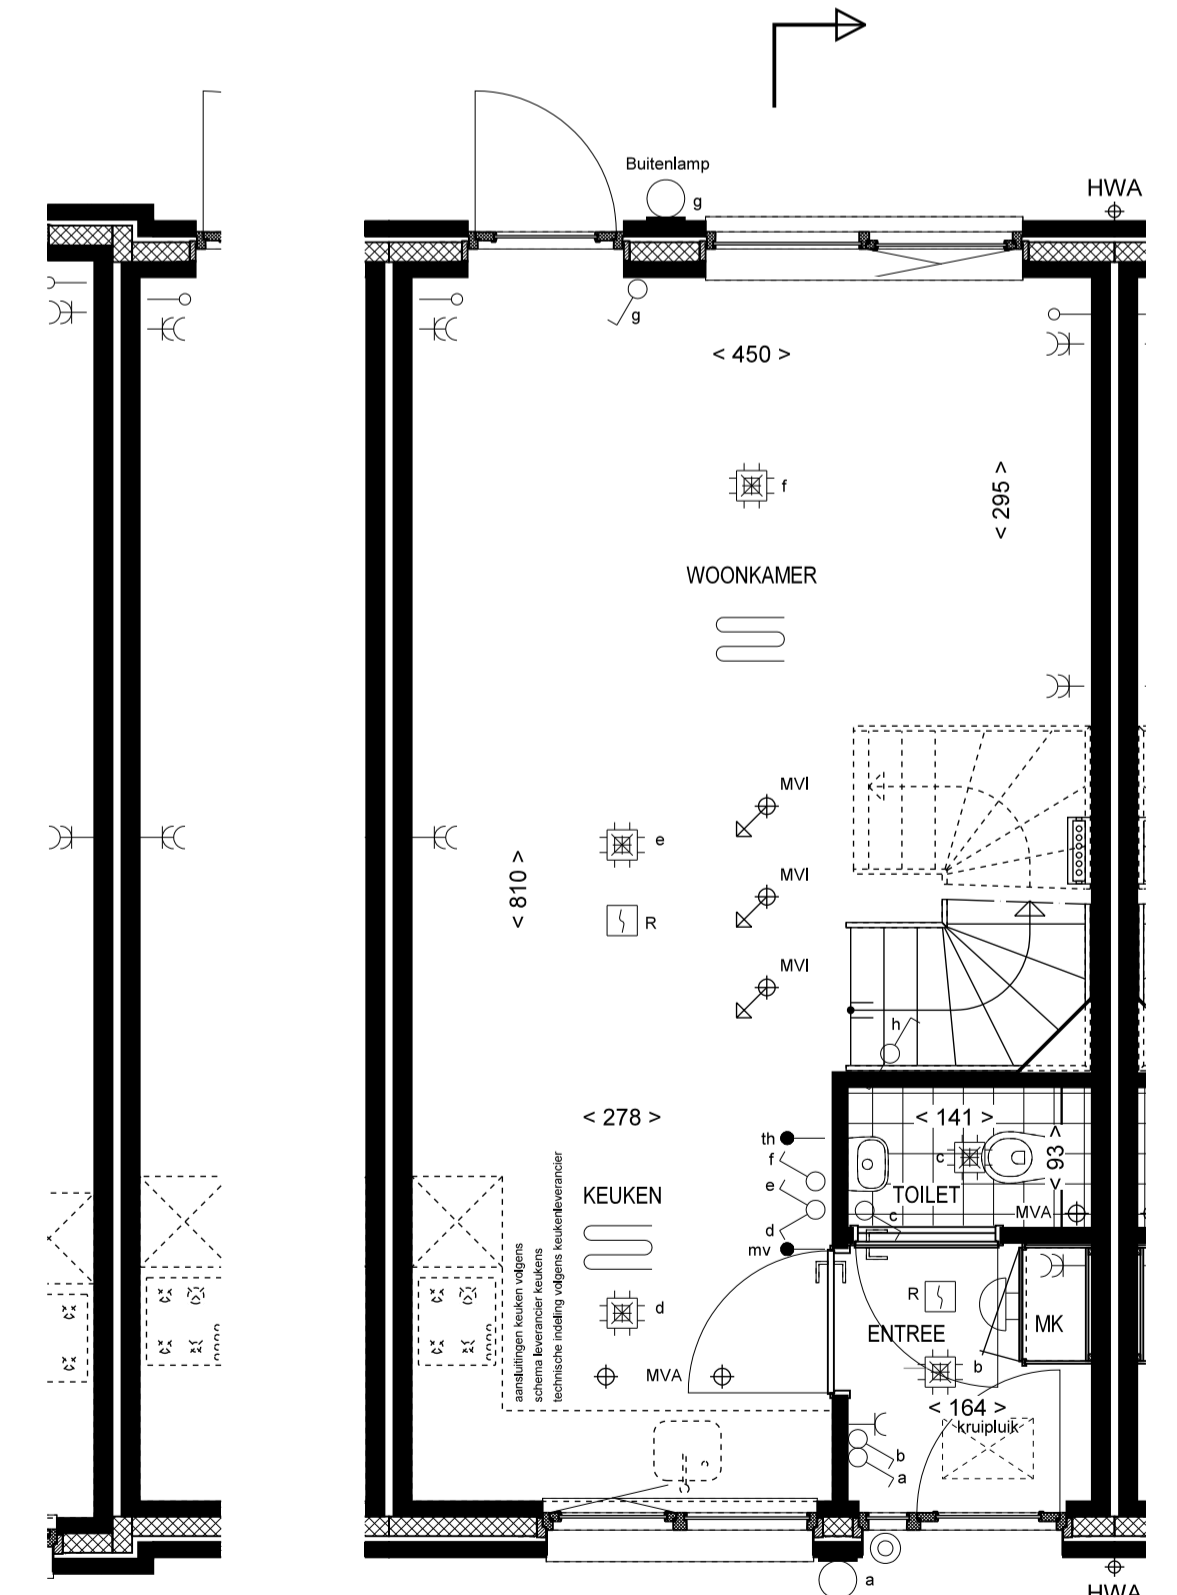


BEGANE GROND 1:50
TYPE A1

CLUSTER 1: BNRS 71, 78
CLUSTER 3: BNRS 98, 105

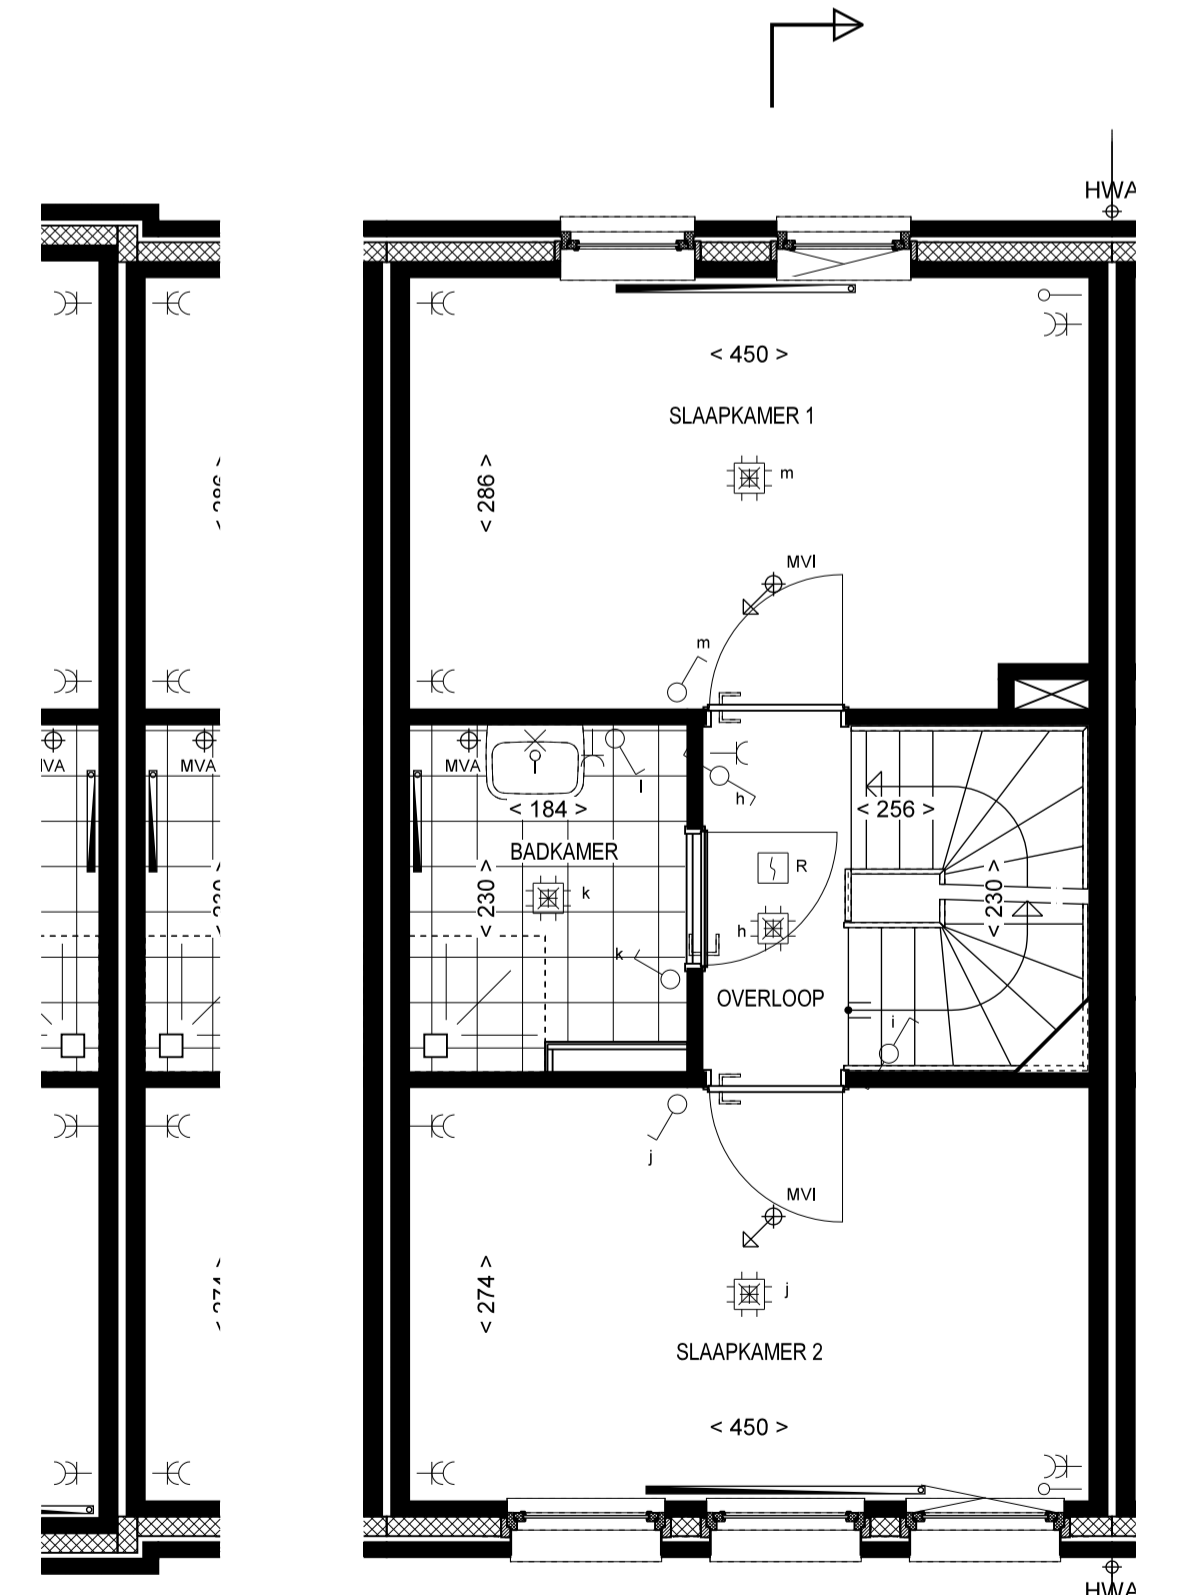

1e VERDIEPING 1:50
TYPE A1


CLUSTER 1: BNRS 71, 78
CLUSTER 3: BNRS 98, 105

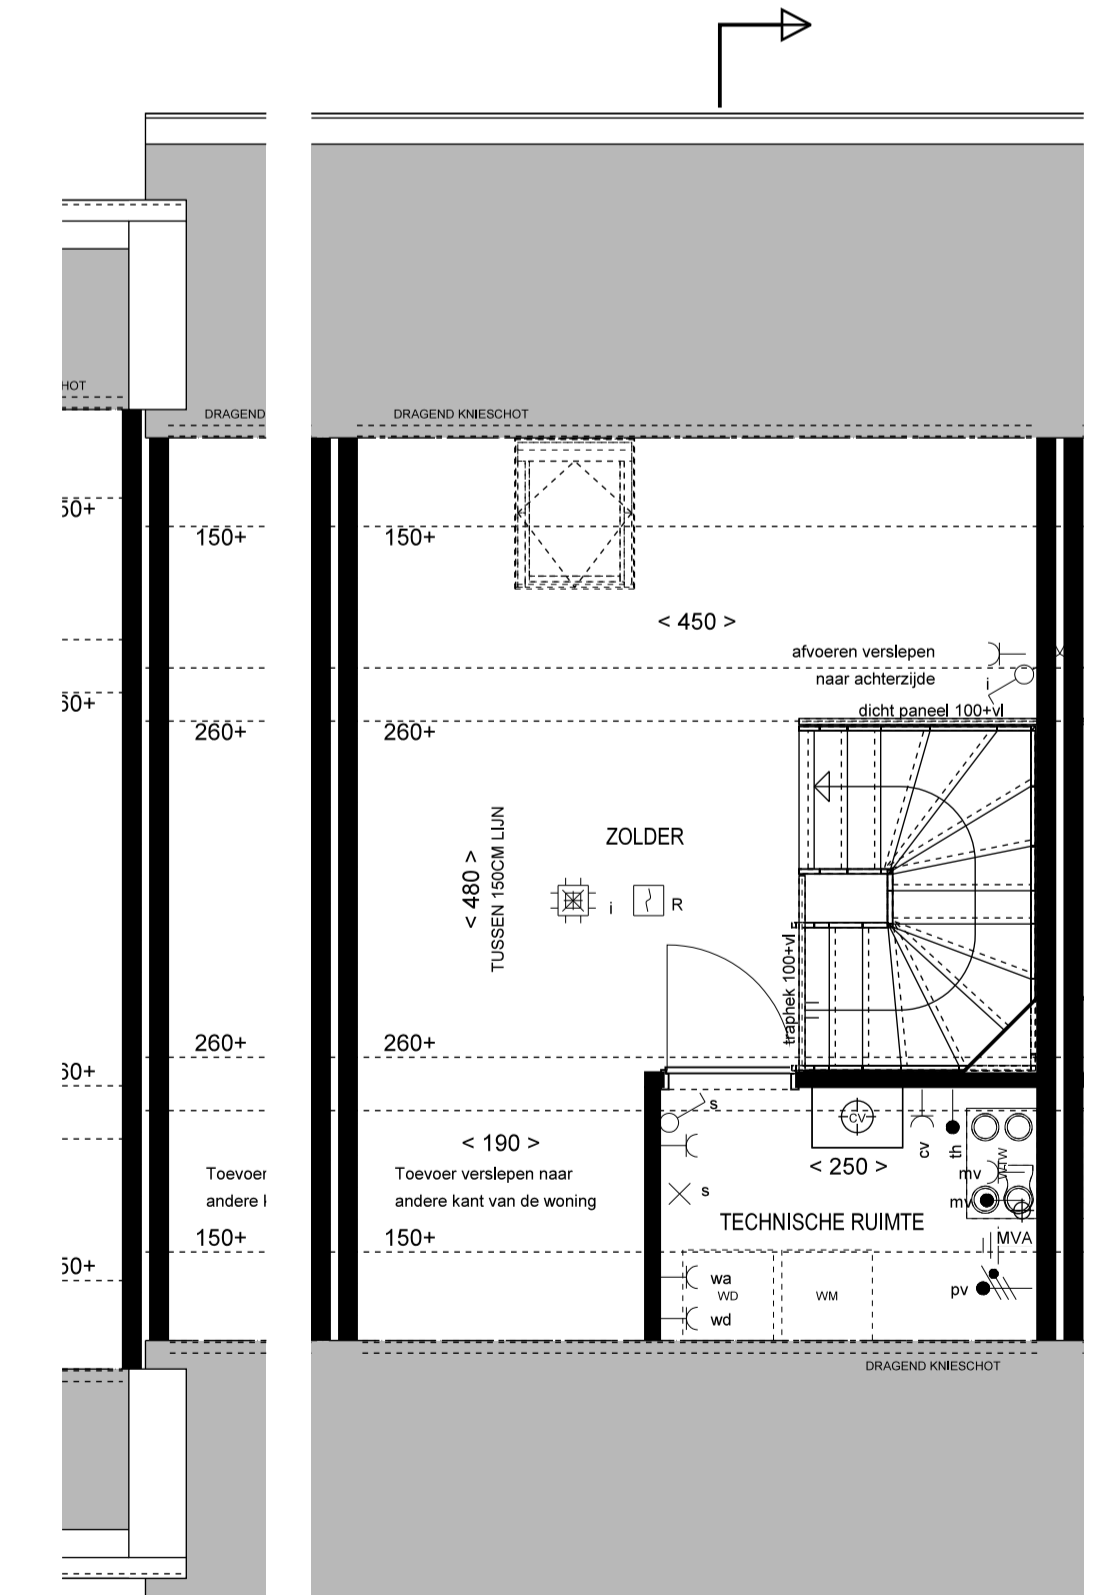

2e VERDIEPING 1:50
TYPE A1

CLUSTER 1: BNRS 71, 78

CLUSTER 1: BNRS 66, 71, 73, 78, 80
LET OP: CLUSTER 1 PV PANELEN AAN VOORZIJDE

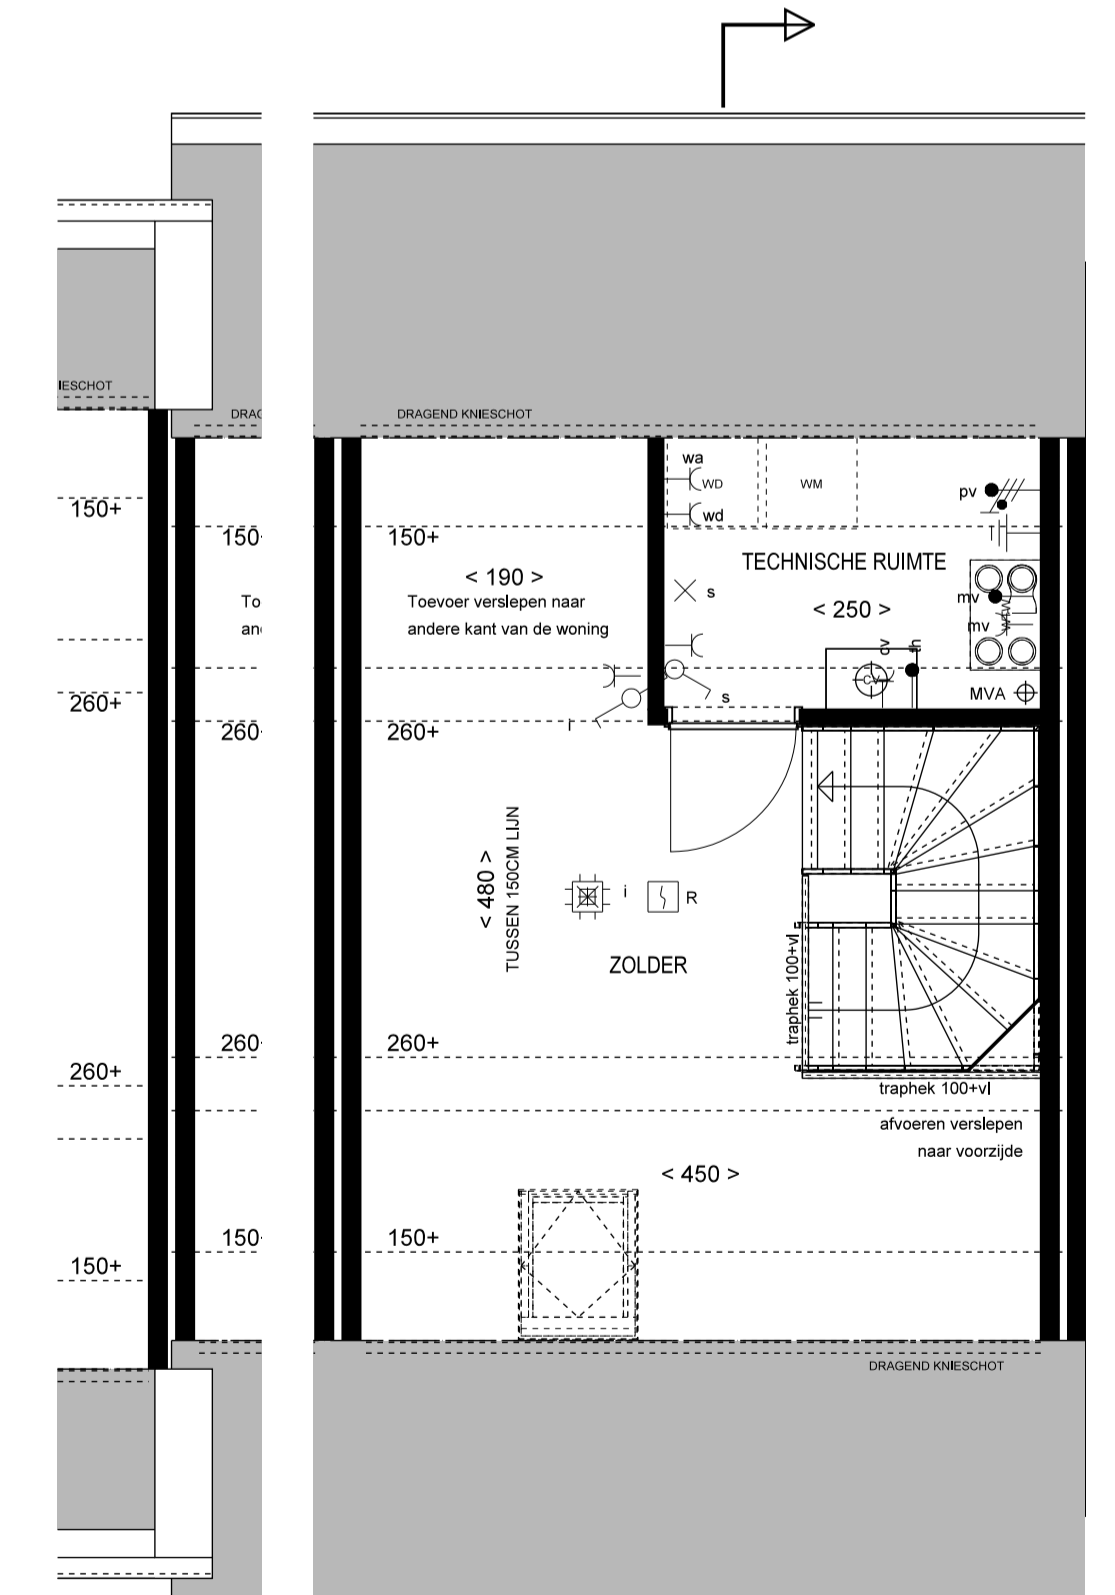

2e VERDIEPING 1:50
TYPE A1

CLUSTER 3: BNRS 98, 105

CLUSTER 3: BNRS 93, 98, 100, 105, 107
LET OP: CLUSTER 3 PV PANELEN AAN ACHTERZIJDE

RENVOOI BOUWKUNDIG

- BAKSTEEN METSELWERK
- SPOUWISOLATIE
- HOUTSKELET WAND (prefab berging)
- BINNENWANDEN 100mm



RENVOOI W-INSTALLATIE

- HYBRIDE WARMTEPOMP
- PLAATS WTW-SYSTEEM
- RUIMTE VOORZIEN VAN VLOERVERWARMING
- RADIATOR INDICATIEF (PLAATS EN AFMETING DOOR INSTALLATEUR TE BEPALEN)
- VERDELER: ZONDER OMKASTING
- VERDELER: MET OMKASTING
- VENTILATIE INVOER VENTIEL (positie indicatief)
- VENTILATIE AFVOER VENTIEL (positie indicatief)
- HWA
- HWA

RENVOOI INSTALLATIES

- ENKELPOLIGE SCHAKELAAR
- WISSEL SCHAKELAAR
- SERIE SCHAKELAAR
- ENKEL WCD + RA
- DUBBEL WCD + RA
- HORIZONTAAL DUODOOS
- DUBBEL WCD + RA VERTICAAL
- AANSLUITPUNT LOOS
- AANSLUITPUNT BEDRAAD
- BELDRUKKER
- SCHEL
- ROOMMELDER
- CENTRAALDOOS
- AANSLUITPUNT WANDLICHTPUNT
- AANSLUITPUNT PV PANELEN
- CAI
- CENTRALE ANTENNE
- BADKAMERKACHEL
- WASDRAGER
- WASAUTOMAAT

DE EXACTE POSITIE VAN HET AFZUIGPUNT IN BADKAMER, TOILET EN IN DE TECHNISCHE RUIMTE, CV EN WTW WORDT NADER BEPAALD DOOR DE INSTALLATEUR. DE WEERGEGEVEN MAATVOERING IS IN CENTIMETERS

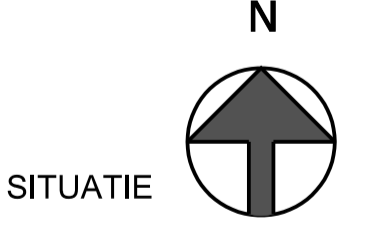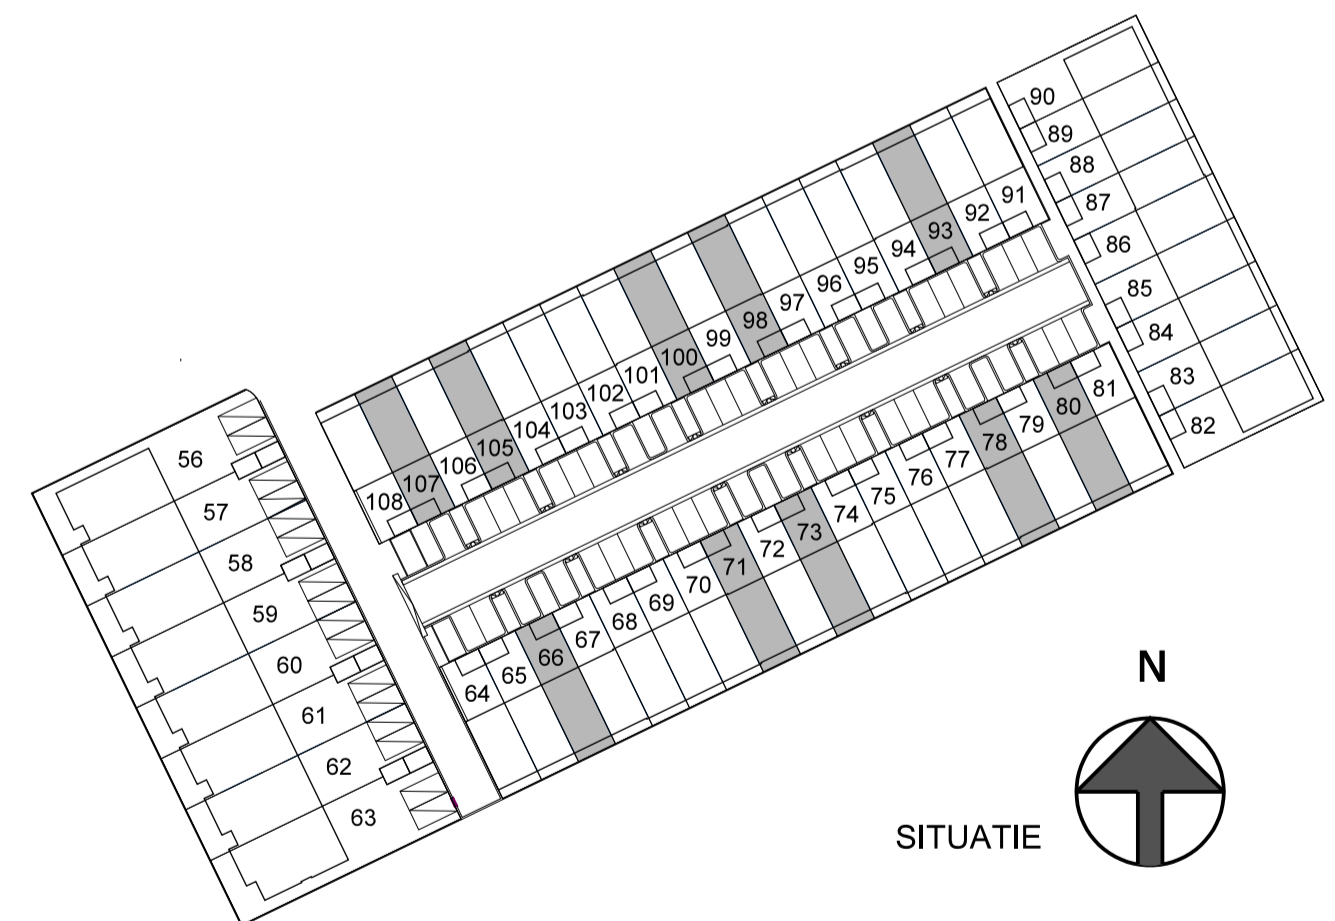

CAROLUS

ONDSCHIEDEND WONEN IN 'S-HERTOGENBOSCH

PROJECT:
CAROLUS FASE 2 - DEELGEBIED 1 'S-HERTOGENBOSCH
NIEUWBOW VAN 44 KOOPWONINGEN EN 19 HUURWONINGEN

FASE: VERKOOPTOKENING RIJWONING
TYPE WONING: A1
BOUWNUMMERS: 66, 71, 73, 78, 80, 93, 98, 100, 105, 107
SCHAAL: 1:50/100
FORMAAT: A1
BLADNUMMER: VK-A1
DATUM: 14-11-2018