

**RENVOOI BOUWKUNDIG**

- BAKSTEEN METSELWERK
- SPOUWISOLATIE
- HOUTSKELET WAND (prefab berging)
- BINNENWANDEN 100mm


**RENVOOI W-INSTALLATIE**

- HYBRIDE WARMTEPOMP
- PLAATS WTW-SYSTEEM
- RUIMTE VOORZIJN VAN VLOERVERWARMING
- RADIATOR INDICATIEF (PLAATS EN AFMETING DOOR INSTALLATEUR TE BEPALEN)
- VERDELER: ZONDER OMKASTING
- VERDELER: MET OMKASTING
- VENTILATIE INVOER VENTIEL (positie indicatief)
- VENTILATIE AFVOER VENTIEL (positie indicatief)
- HEMELWATERAFVOER KUNNEN PER WONING VERSCHILLEN (positie indicatief)

**RENVOOI INSTALLATIES**

- ENKELPOLIGE SCHAKELAAR
- WISSEL SCHAKELAAR
- SERIE SCHAKELAAR
- ENKEL WCD + RA
- DUBBEL WCD + RA
- HORIZONTALAAL DUODOORS
- DUBBEL WCD + RA VERTICAAL
- AANSLUITPUNT LOOS
- AANSLUITPUNT BEDRAAD
- BELDRUKKER
- SCHEL
- ROOMMELDER
- CENTRAALDOOS
- AANSLUITPUNT WANDLICHTPUN
- AANSLUITPUNT PV PANELEN
- CAI
- BKK
- WD
- WA
- CENTRALE ANTENNE
- BADKAMERKACHEL
- WASDROGER
- WASAUTOMAAT

DE EXACTE POSITIE VAN HET AFZUIGPUNT IN BADKAMER, TOILET EN IN DE TECHNISCHE RUIMTE, CV EN WTW WORDT NADER BEPAALD DOOR DE INSTALLATEUR. DE WEERGEGEVEN MAATVOERING IS IN CENTIMETERS

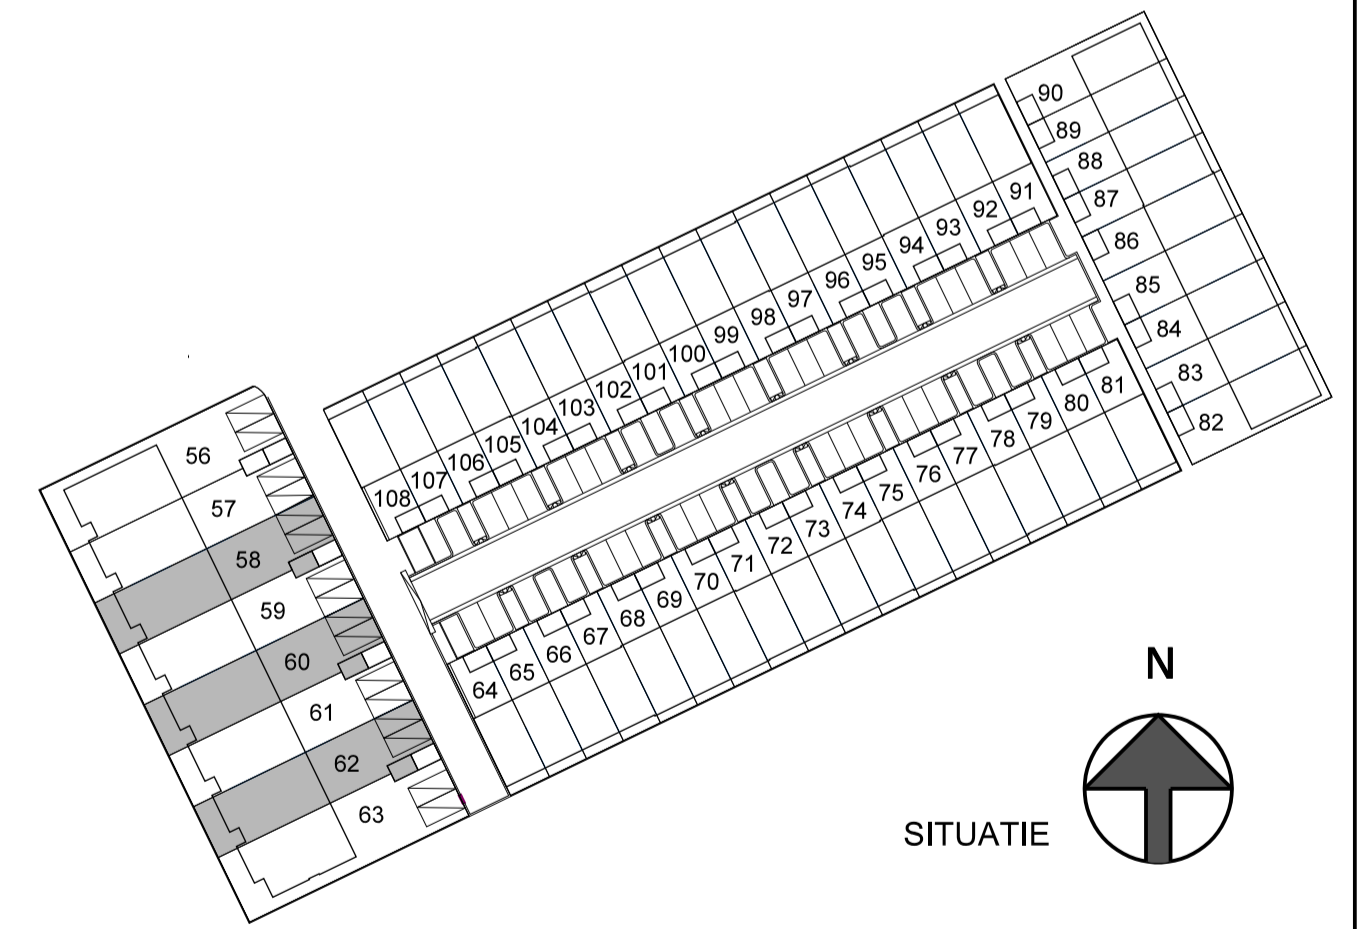

**CAROLUS**  
 ONDERSCHIEDEND WONEN IN 'S-HERTOGENBOSCH

**PROJECT:**  
 CAROLUS FASE 2 - DEELGEBIED 1 'S-HERTOGENBOSCH  
 NIEUWBOUW VAN 44 KOOPWONINGEN EN 19 HUURWONINGEN

**FASE:** VERKOOPTKENING HERENHUIS  
**TYPE WONING:** C1  
**BOUWNUMMERS:** 58, 60, 62  
**SCHAAL:** 1:50/100  
**FORMAAT:** A1  
**BLADNUMMER:** VK-C1  
**DATUM:** 14-11-2018