

RENVOOI BOUWKUNDIG

- BAKSTEEN METSELWERK
- SPOUWISOLATIE
- HOUTSKELET WAND (prefab berging)
- BINNENWANDEN 100mm


RENVOOI W-INSTALLATIE

- HYBRIDE WARMTEPOMP
- PLAATS WTW-SYSTEEM
- RUIMTE VOORZIJN VAN VLOERVERWARMING
- RADIATOR INDICATIEF (PLAATS EN AFMETING DOOR INSTALLATEUR TE BEPALEN)
- VERDELER: ZONDER OMKASTING
- VERDELER: MET OMKASTING
- VENTILATIE INVOER VENTIEL (positie indicatief)
- VENTILATIE AFVOER VENTIEL (positie indicatief)
- HWA HEMELWATERAFVOER KUNNEN PER WONING VERSCHILLEN (positie indicatief)

RENVOOI INSTALLATIES

- ENKELPOLIGE SCHAKELAAR
- WISSEL SCHAKELAAR
- SERIE SCHAKELAAR
- ENKEL WCD + RA
- DUBBEL WCD + RA
- HORIZONTAAL DUODOOS
- DUBBEL WCD + RA
- VERTICAAL
- AANSLUIPUNT LOOS
- AANSLUIPUNT BEDRAAD
- BELDRUKKER
- SCHEL
- ROOKMELDER
- CENTRAALDOOS
- AANSLUIPUNT WANDLICHTPU
- AANSLUIPUNT PV PANELEN
- CAI CENTRALE ANTENNE
- BKK BADKAMERKACHEL
- WD WASDRAGER
- WA WASAUTOMAAT

DE EXACTE POSITIE VAN HET AFZUIGPUNT IN BADKAMER, TOILET EN IN DE TECHNISCHE RUIMTE, CV EN WTW WORDT NADER BEPAALD DOOR DE INSTALLATEUR. DE WEERGEGEVEN MAATVOERING IS IN CENTIMETERS

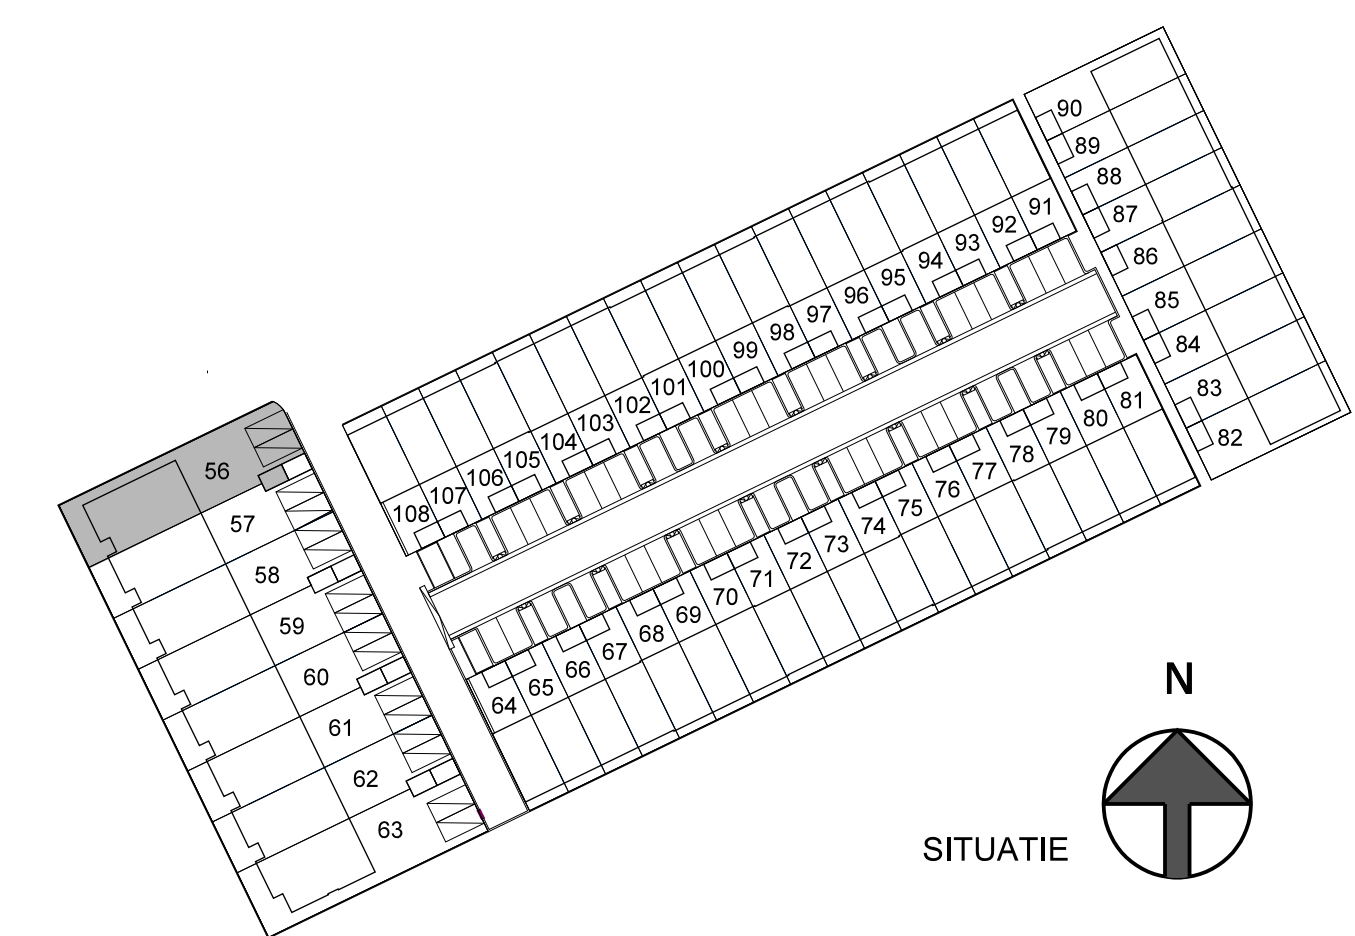

CAROLUS

ONDERSCHIEDEND WONEN IN 'S-HERTOGENBOSCH

PROJECT:
CAROLUS FASE 2 - DEELGEBIED 1 'S-HERTOGENBOSCH
NIEUWBOUW VAN 44 KOOPWONINGEN EN 19 HUURWONINGEN

FASE: VERKOOPTKENING HERENHUIS
TYPE WONING: C2
BOUWNUMMERS: 56
SCHAAL: 1:50/100
FORMAAT: A1
BLADNUMMER: VK-C2
DATUM: 14-11-2018

8 PV PANELEN OP PLAT DAK WONING

2e VERDIEPING 1:50
TYPE C2

BEGANE GROND 1:50
TYPE C2

1e VERDIEPING 1:50
TYPE C2