


BEGANE GROND TYPE D2

OPTIE OOK MOGELIJK VOOR D1, D3 EN D4
OPTIE 1 UITBOUW 1500mm

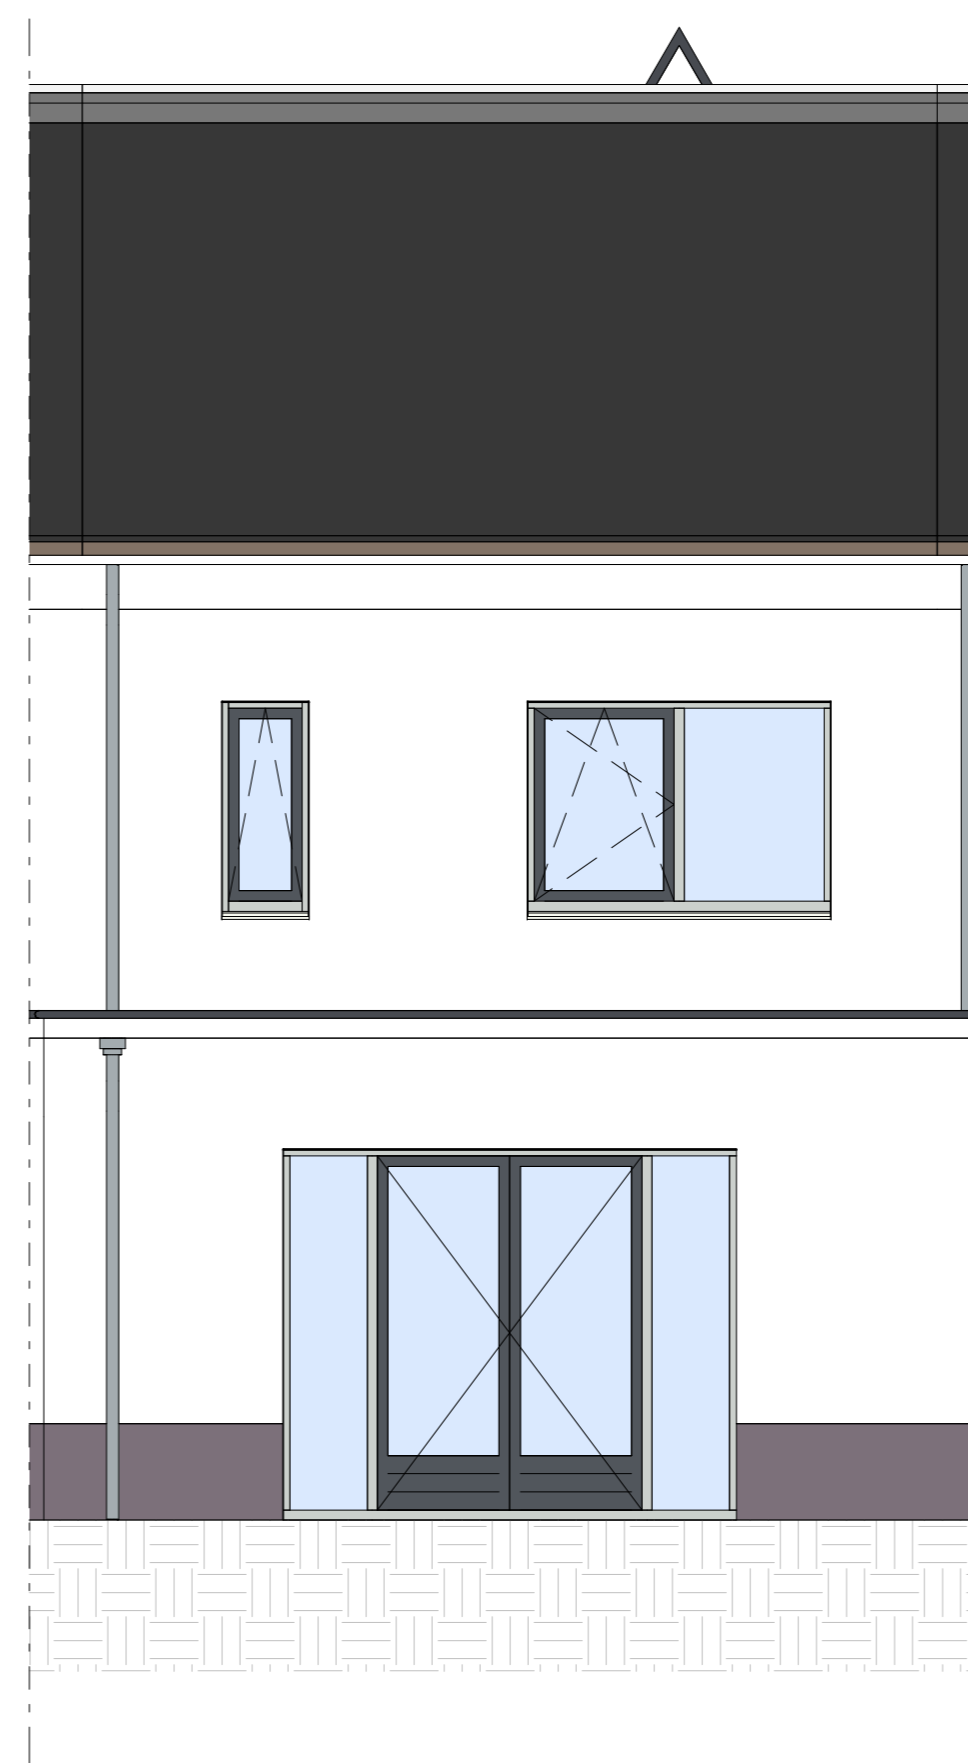

ACHTERGEVEL TYPE D2

OPTIE OOK MOGELIJK VOOR D1, D3 EN D4
OPTIE 1 UITBOUW 1500mm

Hoofdopties:

Optie 1 - uitbouw 1500mm - type D1 t/m D4 - 1:50 - A2

- Voorlopige afbouw opties
- Definitieve afbouw opties
- Voorlopige ruwbouw opties
- Definitieve ruwbouw opties

Project:
Fase 2 Carolus terrein 's-Hertogenbosch



Datum: 22-07-2019	Project nr. 102539
Wijziging 1:	
Wijziging 2:	Kavel:
Wijziging 3:	n.v.t.
Wijziging 4:	Paraaf koper(s):
Wijziging 5:	
Wijziging 6:	