


BEGANE GROND TYPE A1

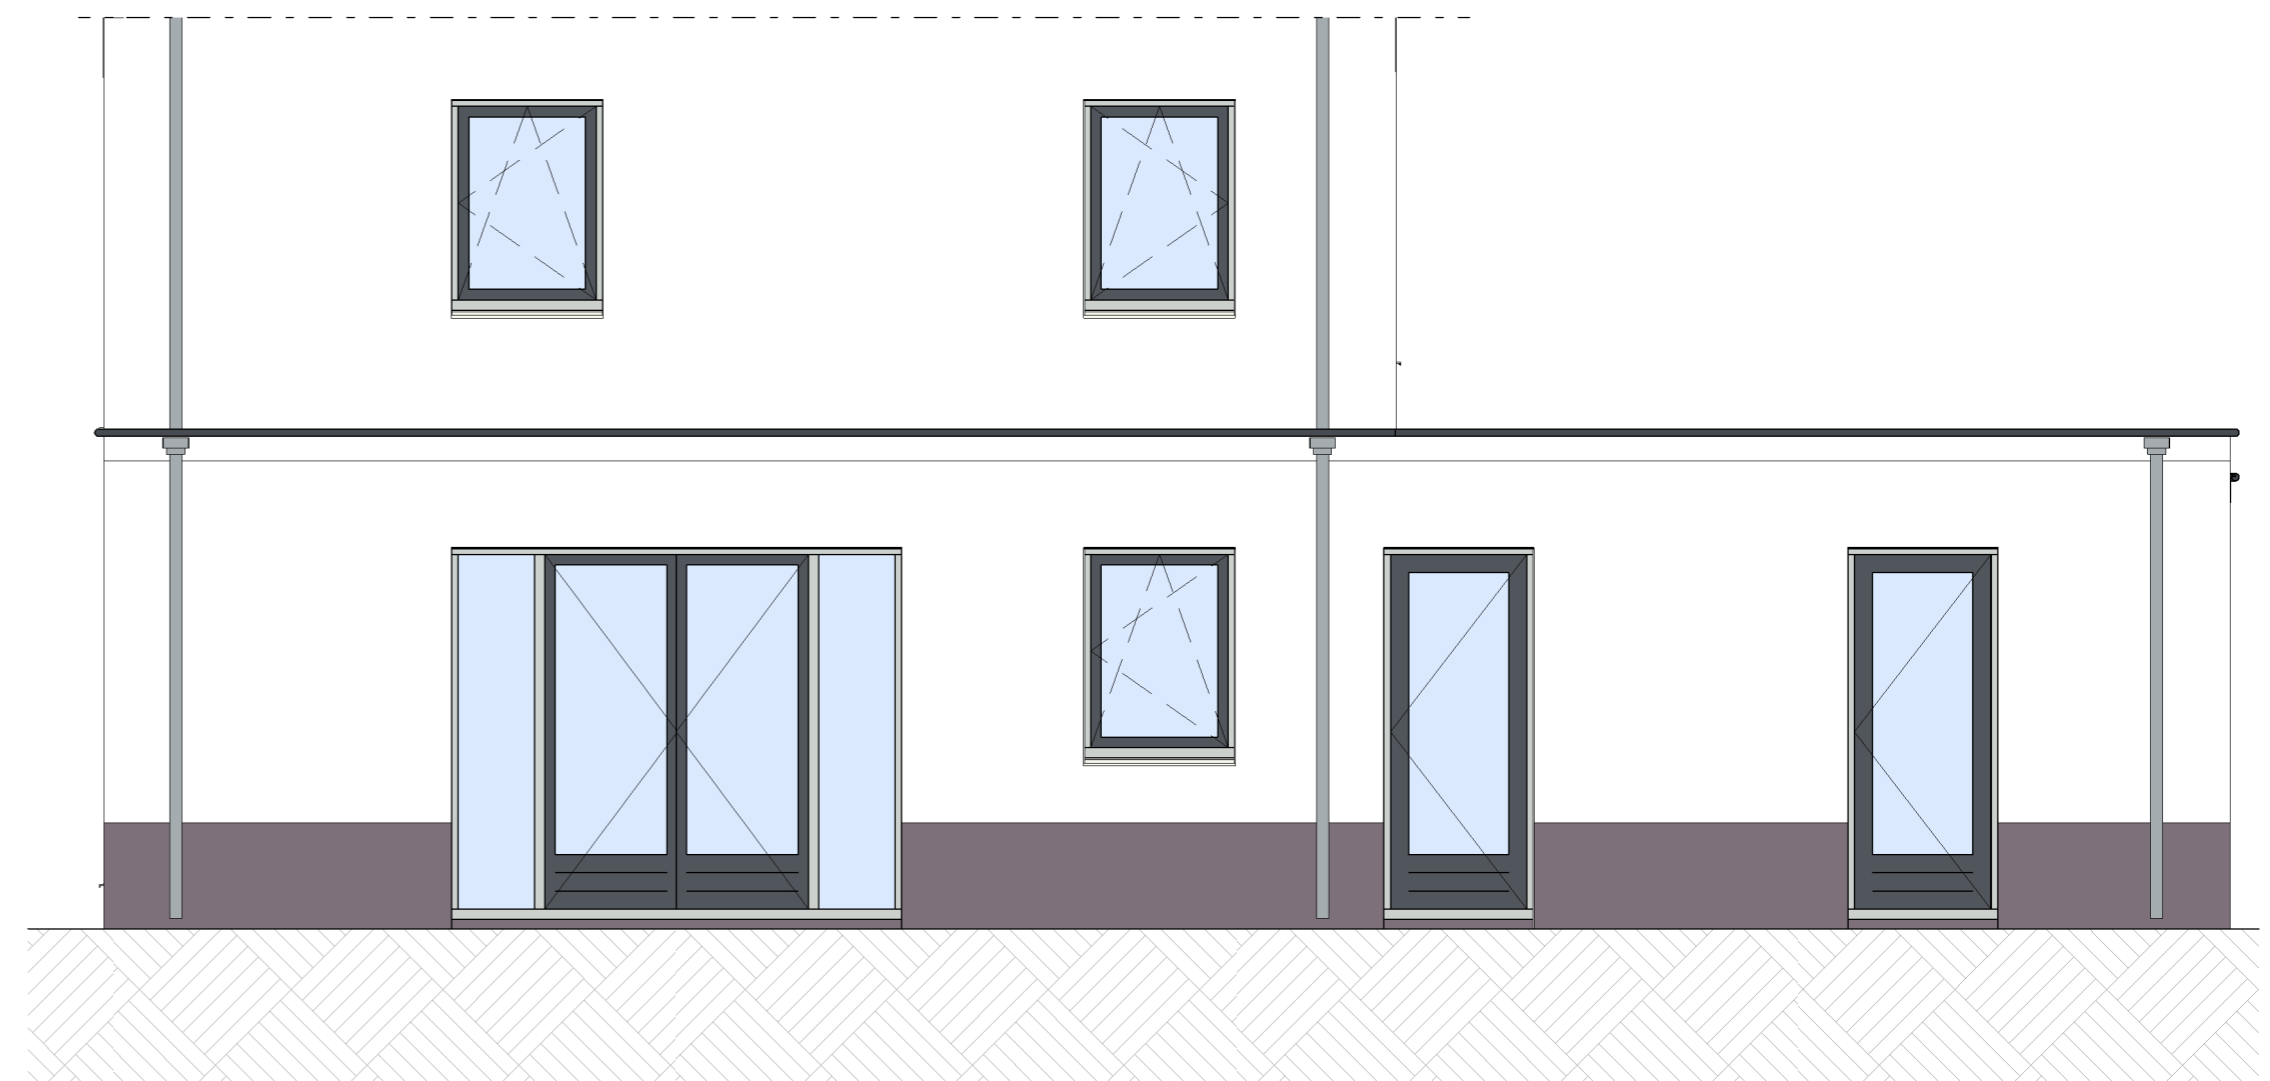

ACHTERGEVEL TYPE A1

Hoofdopties:
H-01B Uitbouw 1500mm aan gehele achterzijde woning

Optie 1 - uitbouw 1500mm volledig - type A1-1:50 - A2

- Voorlopige afbouw opties
- Definitieve afbouw opties
- Voorlopige ruwbouw opties
- Definitieve ruwbouw opties

Project:
Fase 2, deelplan 3, Carolus de Herven



hoedemakers
www.hoedemakers.nu

Datum: 27-05-2020

Wijziging 1:

Wijziging 2:

Wijziging 3:

Wijziging 4:

Wijziging 5:

Wijziging 6:

Project nr.
19349

Kavel:
12

Paraaf koper(s):