


BEGANE GROND TYPE I1

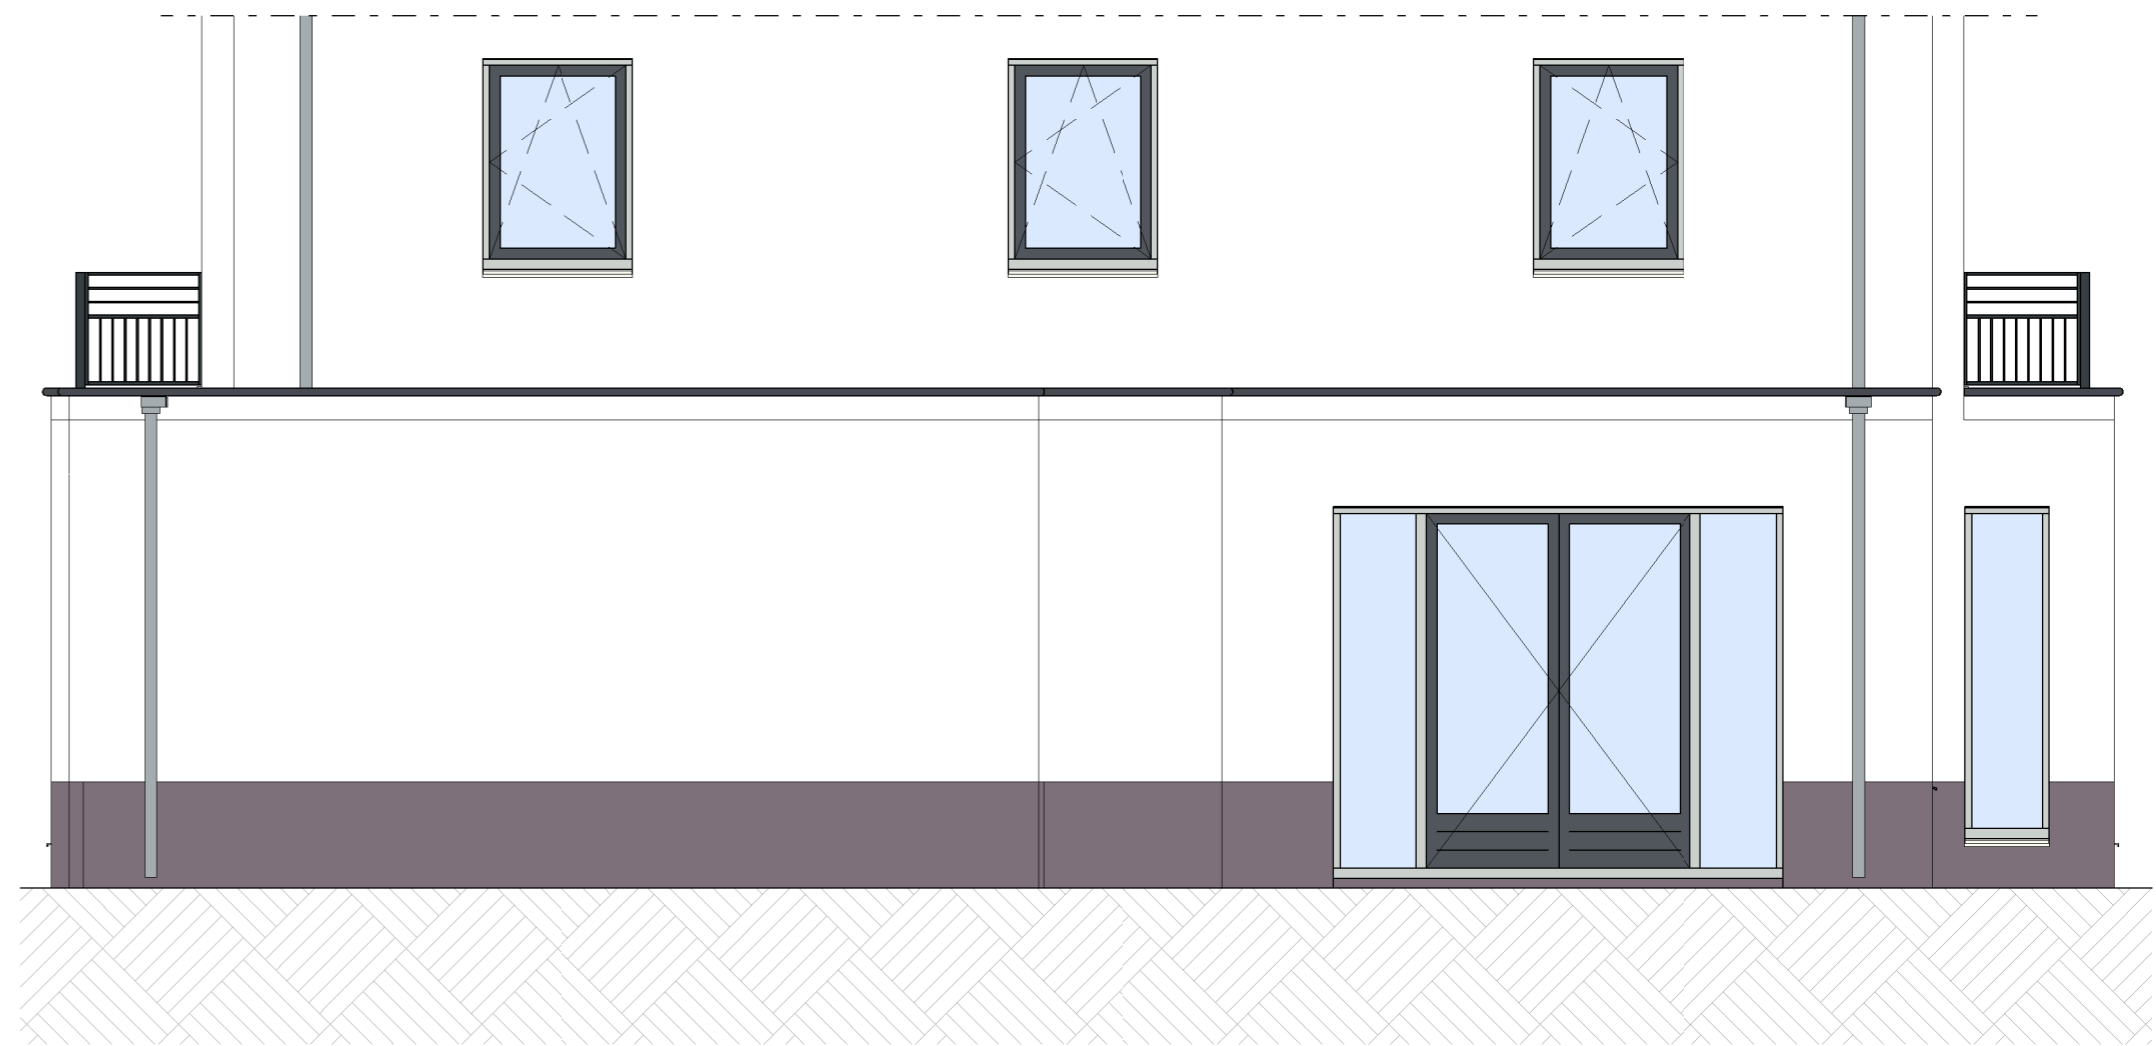

ACHTERGEVEL TYPE I1

Hoofdopties:
H-02A Uitbouw 2400mm aan gedeelte van de woning

Optie 1 - uitbouw 2400mm - type I1 - 1:50 - A2

- Voorlopige afbouw opties
- Definitieve afbouw opties
- Voorlopige ruwbouw opties
- Definitieve ruwbouw opties

Project:
Fase 2, deelplan 3, Carolus de Herven



Datum: 27-05-2020

Wijziging 1: Project nr. 19349

Wijziging 2: Kavel: 06

Wijziging 3: Paraaf koper(s):

Wijziging 4:

Wijziging 5:

Wijziging 6: