
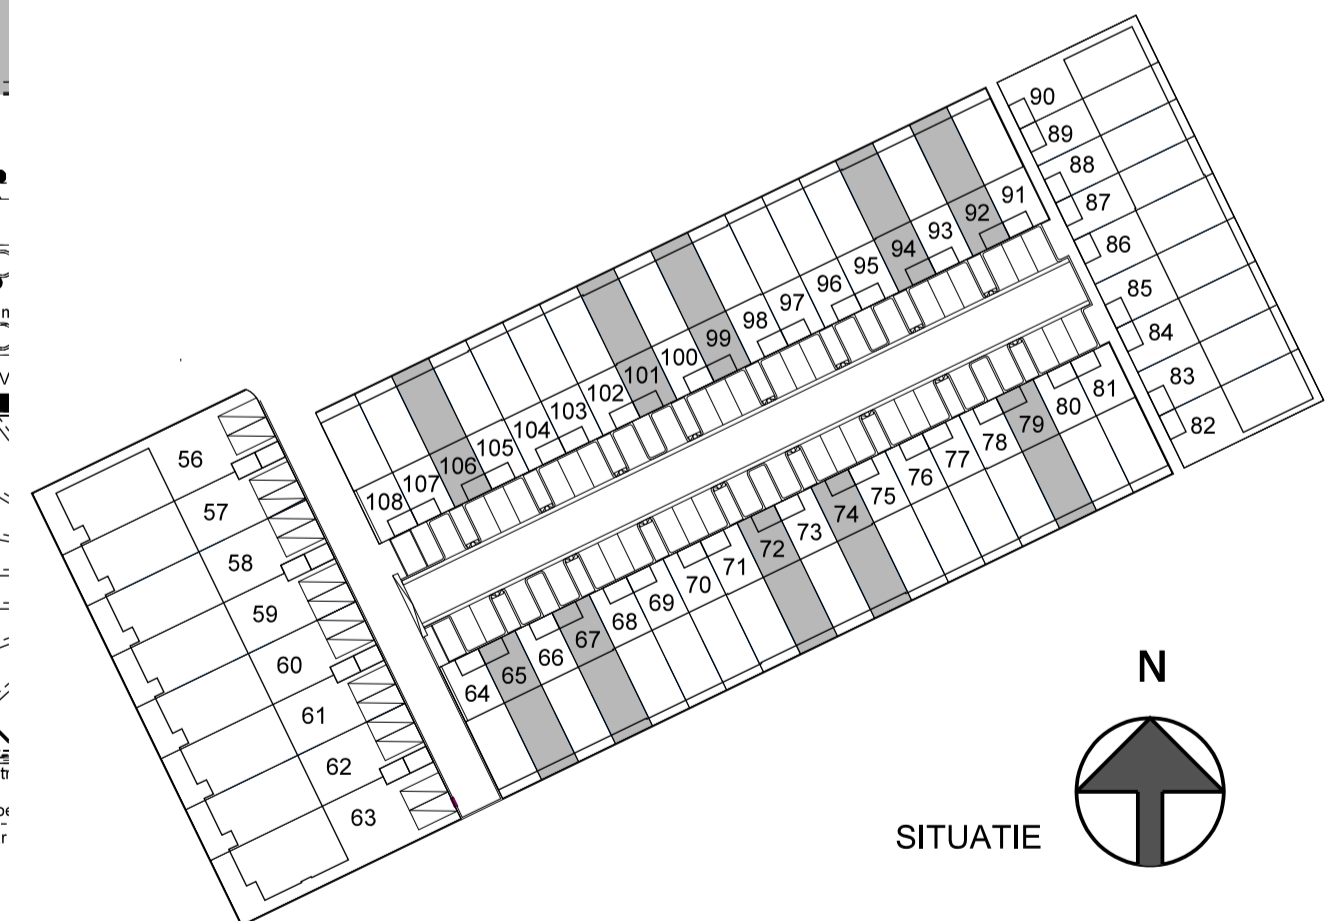
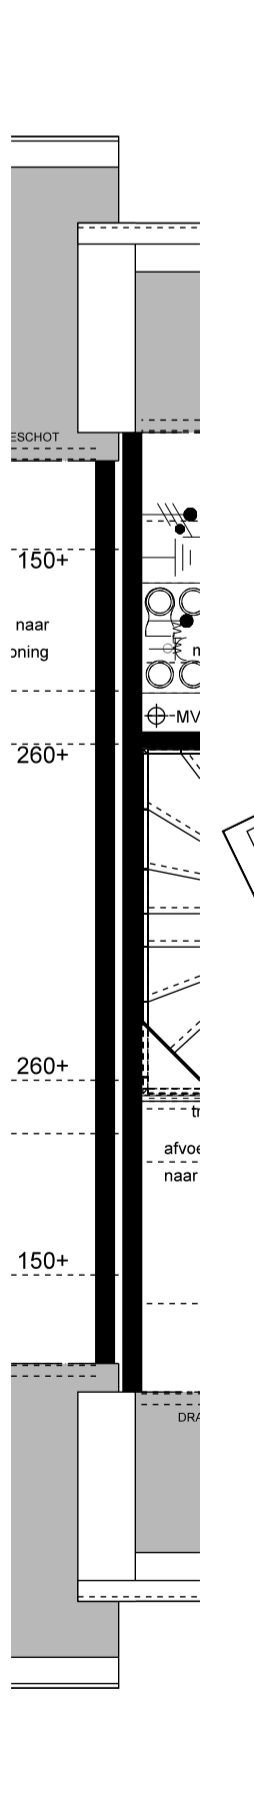
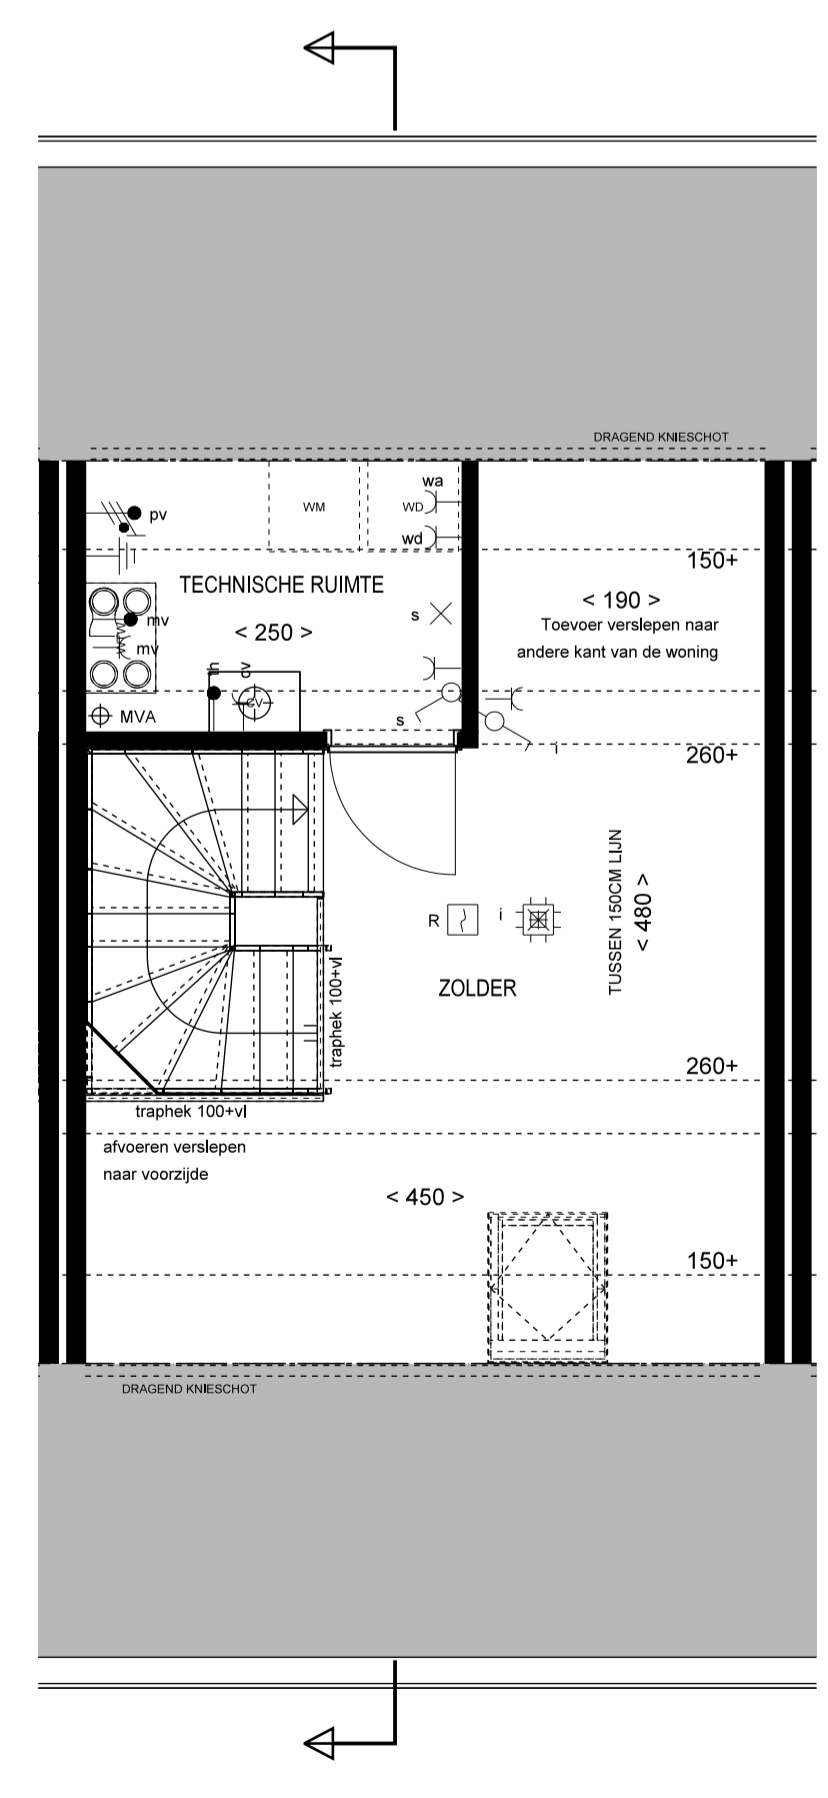
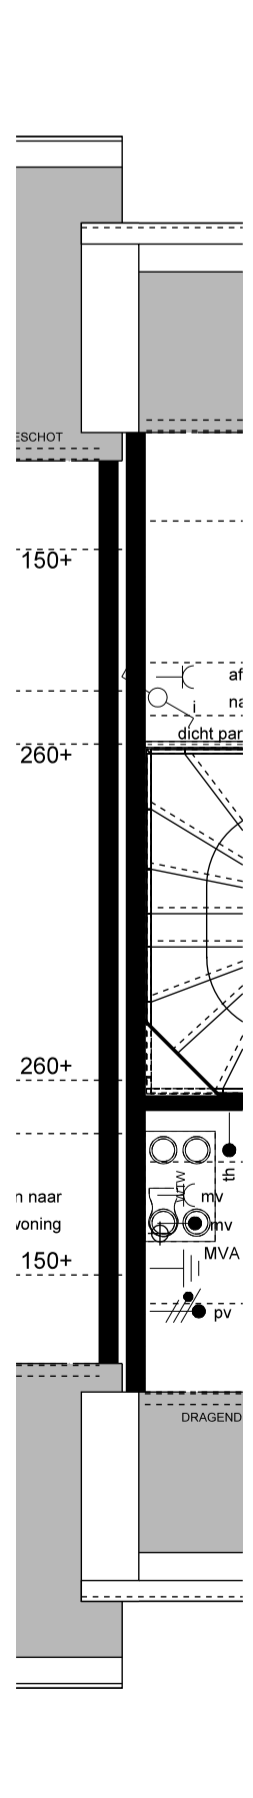
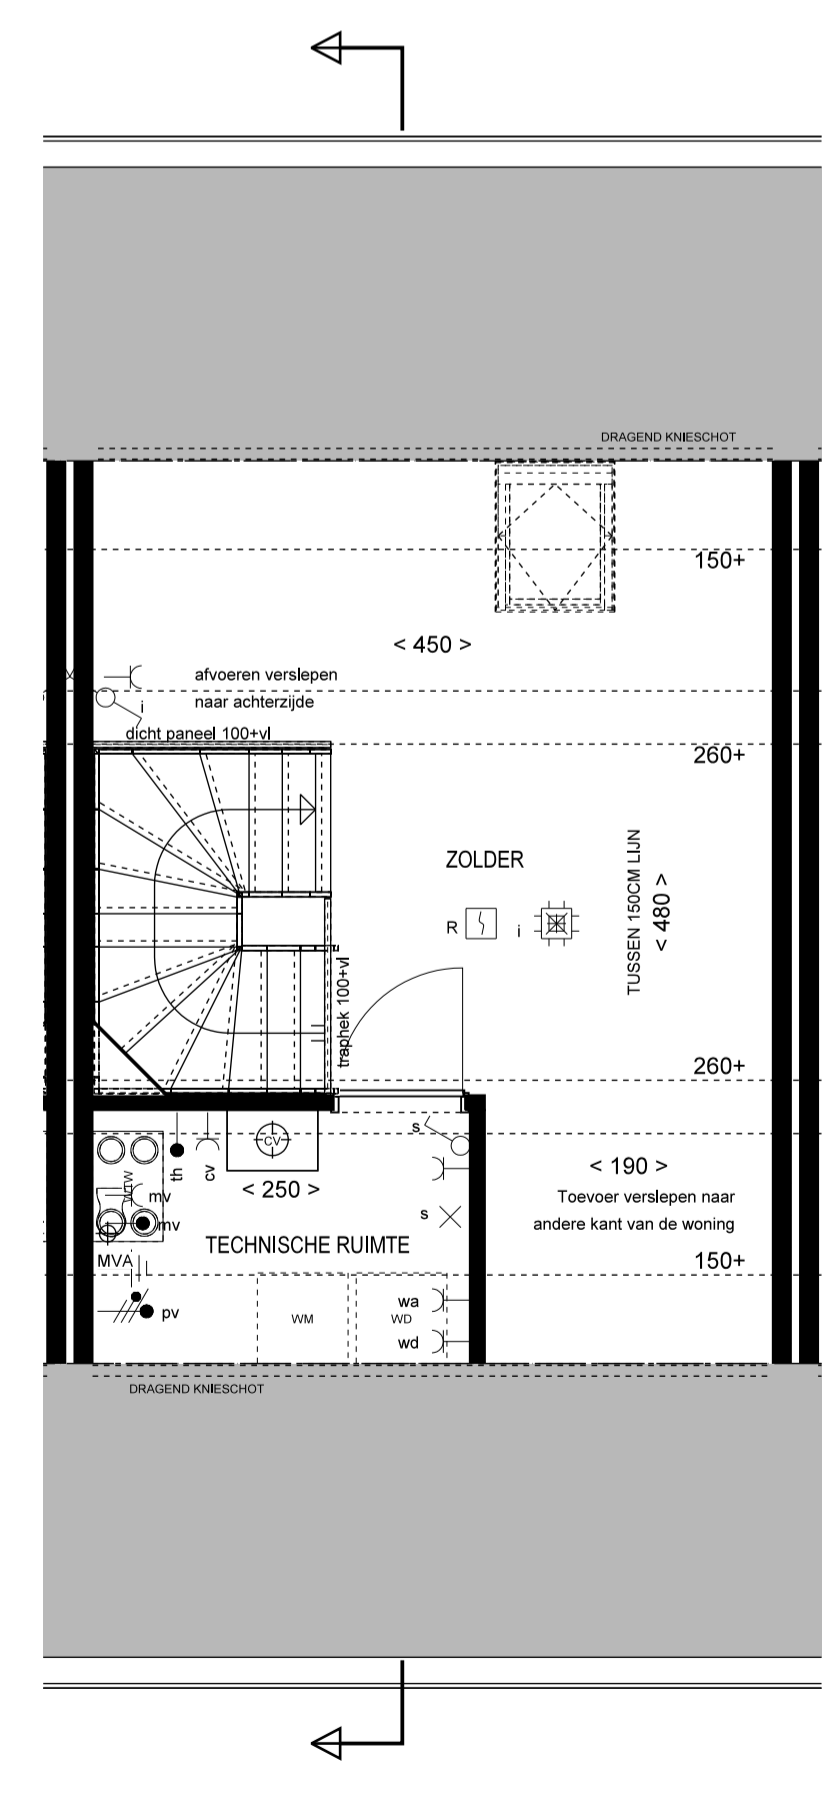
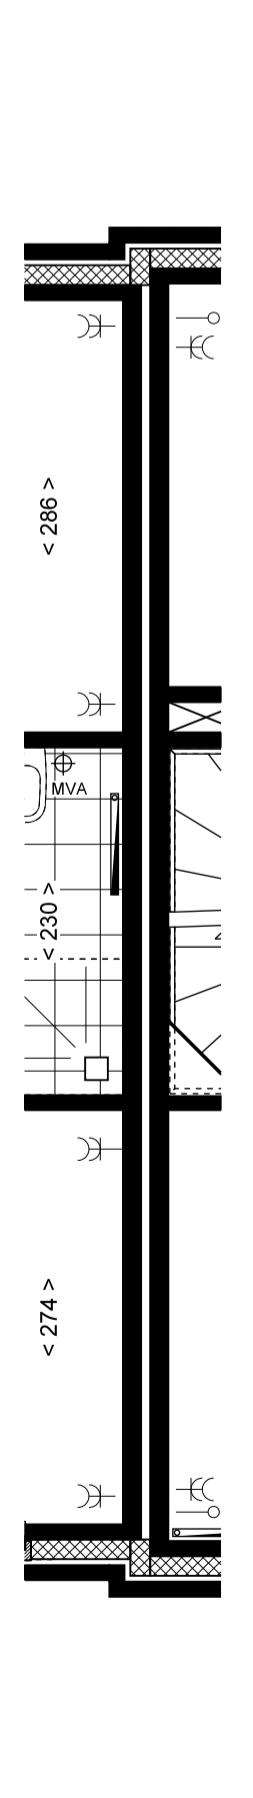
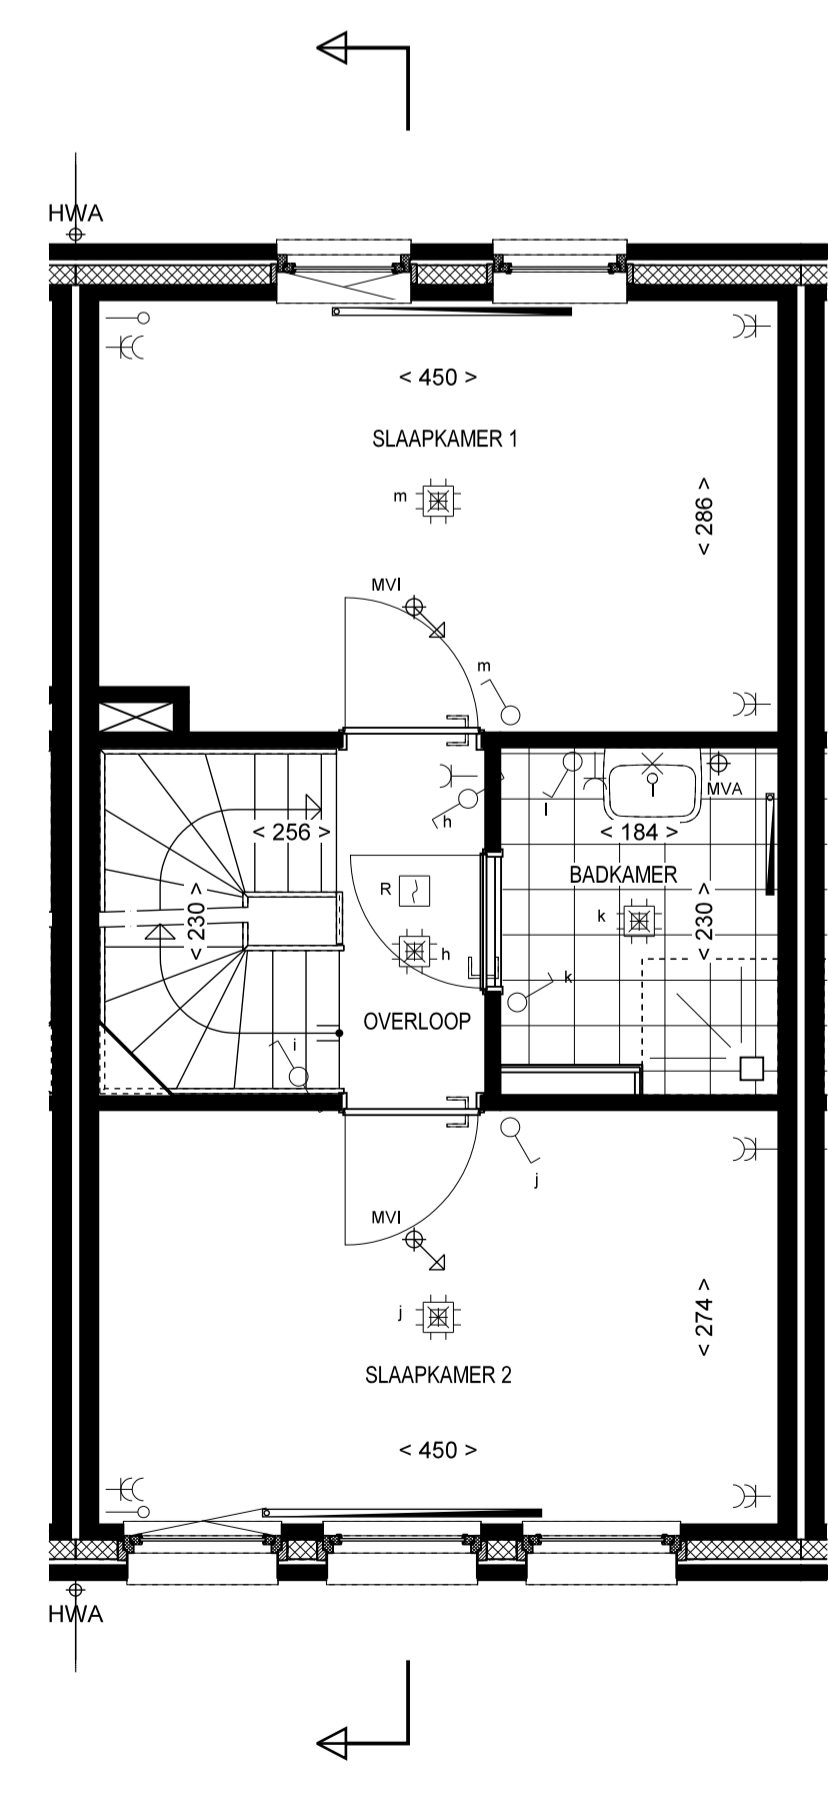
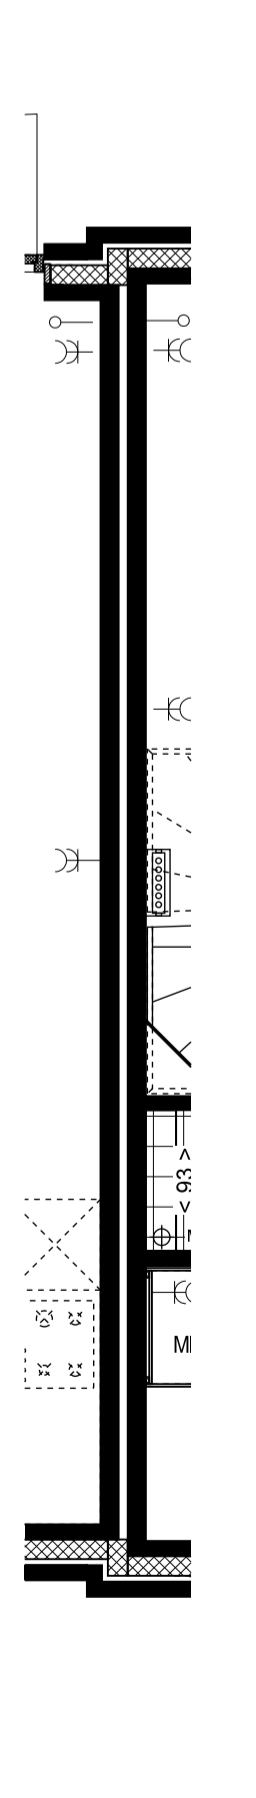


- ### RENVOOI BOUWKUNDIG
- BAKSTEEN METSELWERK
  - SPOUWISOLATIE
  - HOOTSKELET WAND (prefab berging)
  - BINNENWANDEN 100mm
- ### RENVOOI W-INSTALLATIE
- HYBRIDE WARMTEPOMP
  - PLAATS WTW-SYSTEEM
  - RUIMTE VOORZIEN VAN VLOERVERWARMING
  - RADIATOR INDICATIEF (PLAATS EN AFMETING DOOR INSTALLATEUR TE BEPALEN)
  - VERDELER: ZONDER OMKASTING
  - VERDELER: MET OMKASTING
  - VENTILATIE INVOER VENTIL (positie indicatief)
  - VENTILATIE AFVOER VENTIL (positie indicatief)
  - HEMELWATERAFVOER KUNNEN PER WONING VERSCHILLEN (positie indicatief)
- ### RENVOOI INSTALLATIES
- ENKELPOLIGE SCHAKELAAR
  - WISSEL SCHAKELAAR
  - SERIE SCHAKELAAR
  - ENKEL WCD + RA
  - DUBBEL WCD + RA
  - HORIZONTAAL DUODOOS
  - DUBBEL WCD + RA
  - VERTICAAL
  - AANSLUIPUNT LOOS
  - AANSLUIPUNT BEDRAAD
  - BELDRUKKER
  - SCHEL
  - ROOKMELDER
  - CENTRAALDOOS
  - AANSLUIPUNT WANDLICHTPUNT
  - AANSLUIPUNT PV PANELEN
  - CAI
  - BKK
  - WD
  - WA
  - CENTRALE ANTENNE
  - BADKAMERKACHEL
  - WASDROGER
  - WASAUTOMAAT

DE EXACTE POSITIE VAN HET AFZUIGPUNT IN BADKAMER, TOILET EN IN DE TECHNISCHE RUIMTE, CV EN WTW WORDT NADER BEPAALD DOOR DE INSTALLATEUR. DE WEERGEGEVEN MAATVOERING IS IN CENTIMETERS

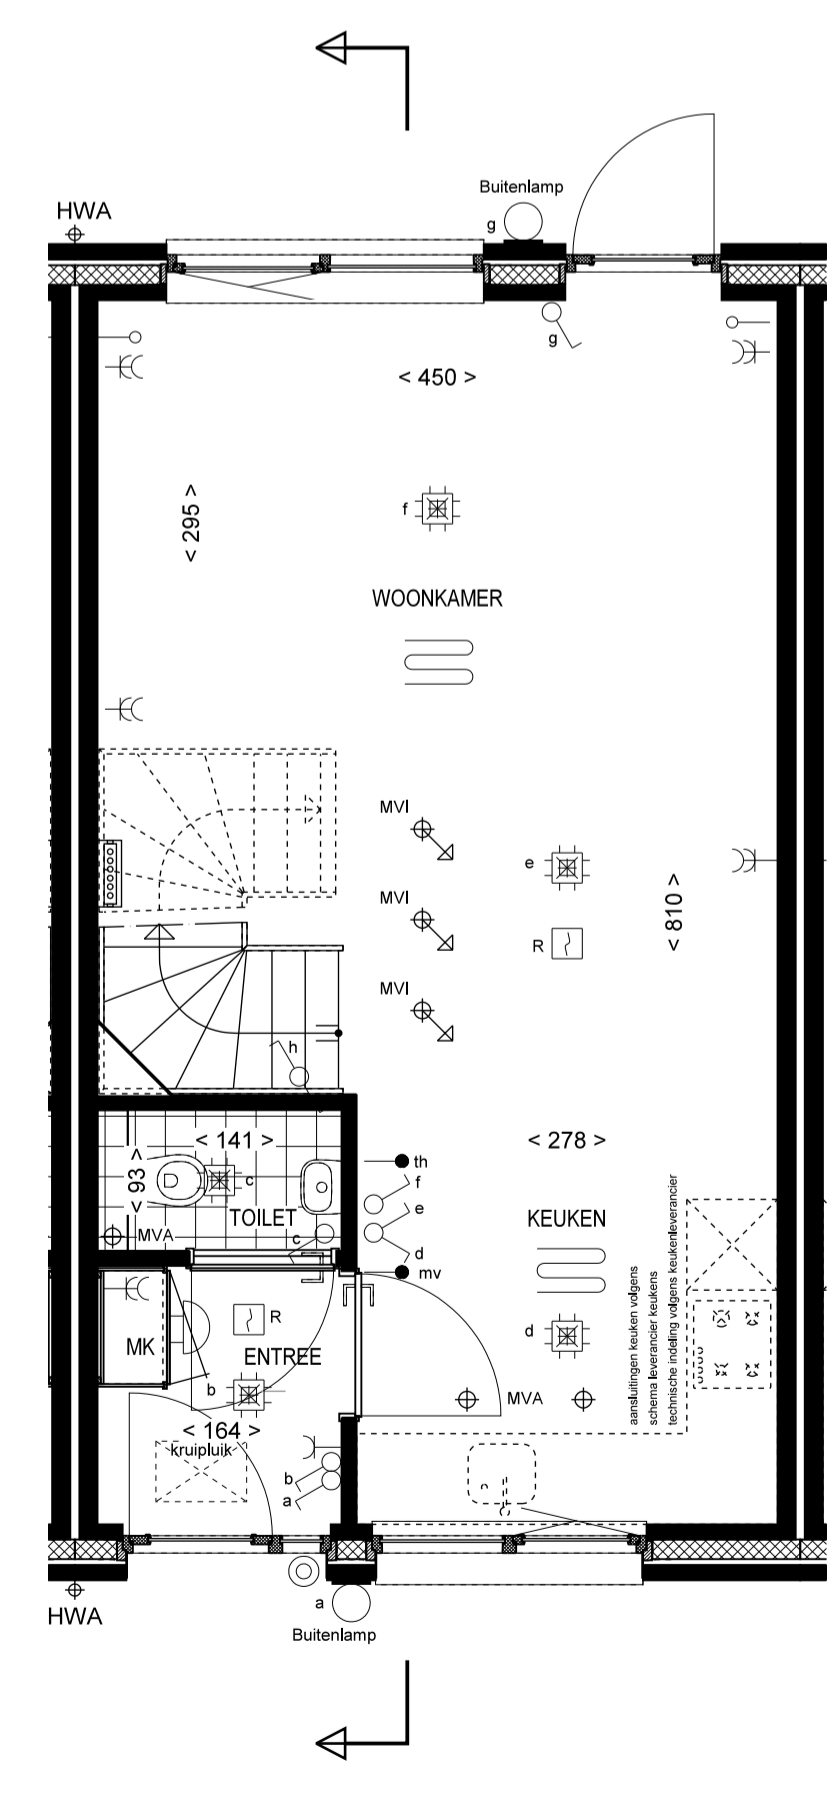

BEGANE GROND 1:50  
TYPE A1sp

BEGANE GROND 1:50  
CLUSTER 1: BNRS 67, 74  
CLUSTER 3: BNRS 94, 101

1e VERDIEPING 1:50  
TYPE A1sp

1e VERDIEPING 1:50  
CLUSTER 1: BNRS 67, 74  
CLUSTER 3: BNRS 94, 101

2e VERDIEPING 1:50  
TYPE A1sp  
CLUSTER 1: BNRS 65, 67, 72, 74, 79  
LET OP: CLUSTER 1 PV PANELEN AAN VOORZIJDE

2e VERDIEPING 1:50  
CLUSTER 1: BNRS 67, 74

2e VERDIEPING 1:50  
TYPE A1sp  
CLUSTER 3: BNRS 92, 94, 99, 101, 106  
LET OP: CLUSTER 3 PV PANELEN AAN ACHTERZIJDE

CLUSTER 3: BNRS 94, 101

# CAROLUS

ONDSCHIEDEND WONEN IN 'S-HERTOGENBOSCH

PROJECT:  
CAROLUS FASE 2 - DEELGEBIED 1 'S-HERTOGENBOSCH  
NIEUWBOUW VAN 44 KOOPWONINGEN EN 19 HUURWONINGEN

FASE: VERKOOPTEKENING RIJWONING  
TYPE WONING: A1sp  
BOUWNUMMERS: 65, 67, 72, 74, 79, 92, 94, 99, 101, 106  
SCHAAL: 1:50/100  
FORMAAT: A1  
BLADNUMMER: VK-A1sp  
DATUM: 14-11-2018