






VOORGEVEL 1:100
TYPE D1

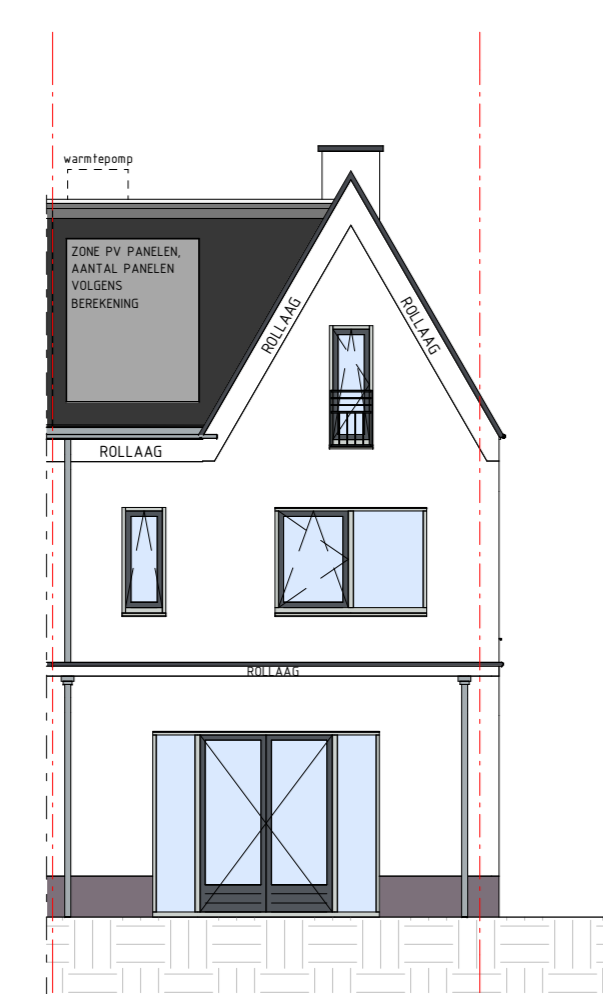


ACHTERGEVEL 1:100
TYPE D1

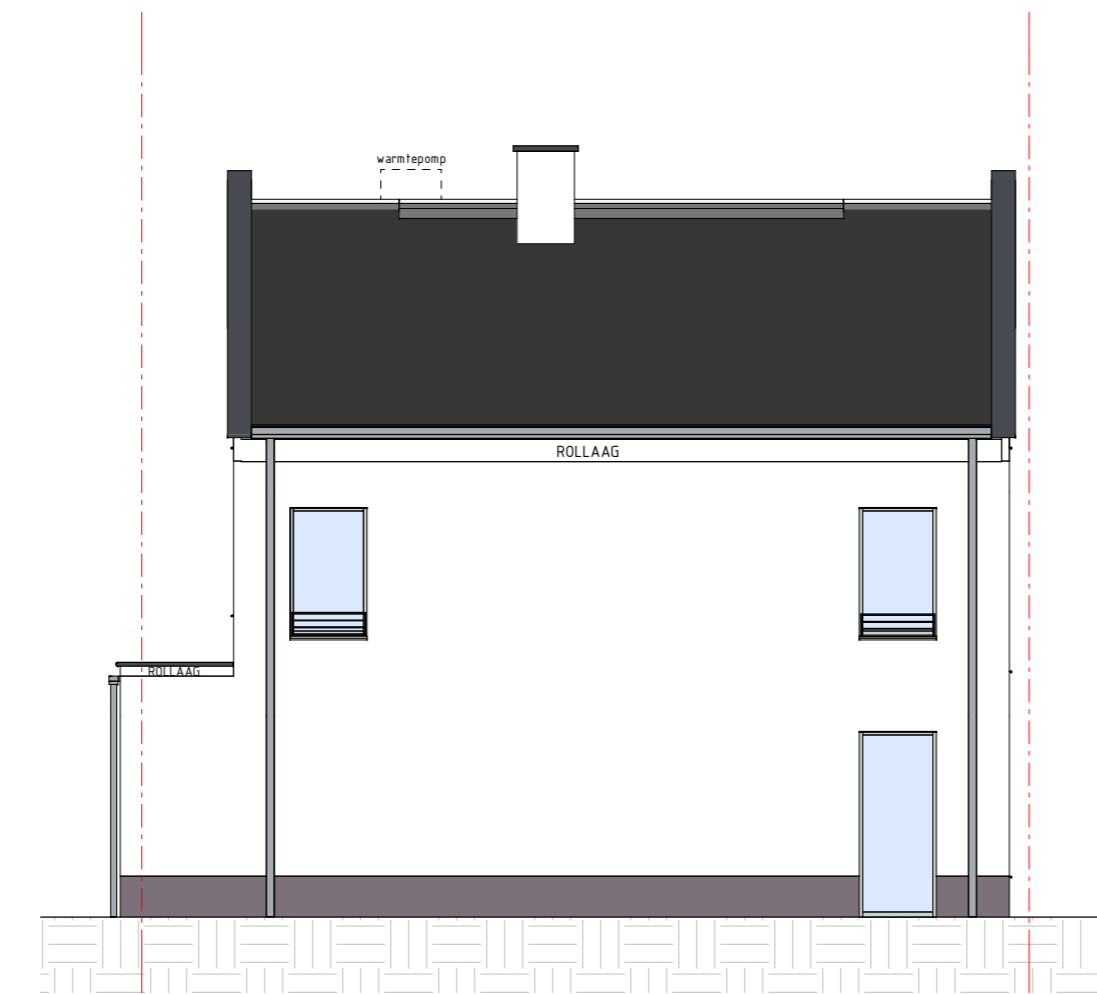

ZIJGEVEL 1:100
TYPE D1

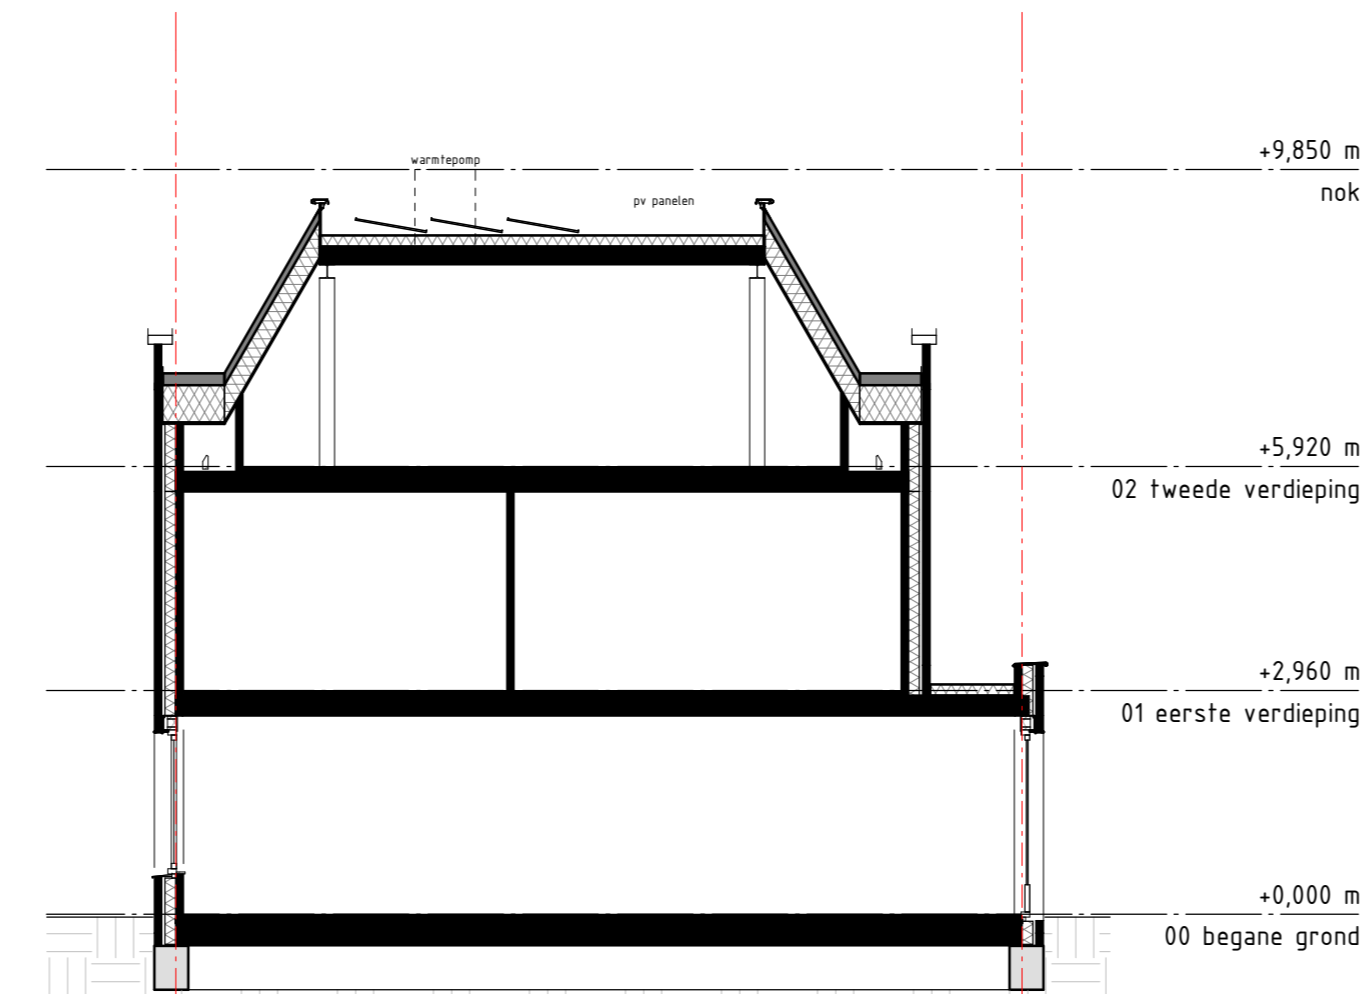

DOORSNEDE 1:100
TYPE D1

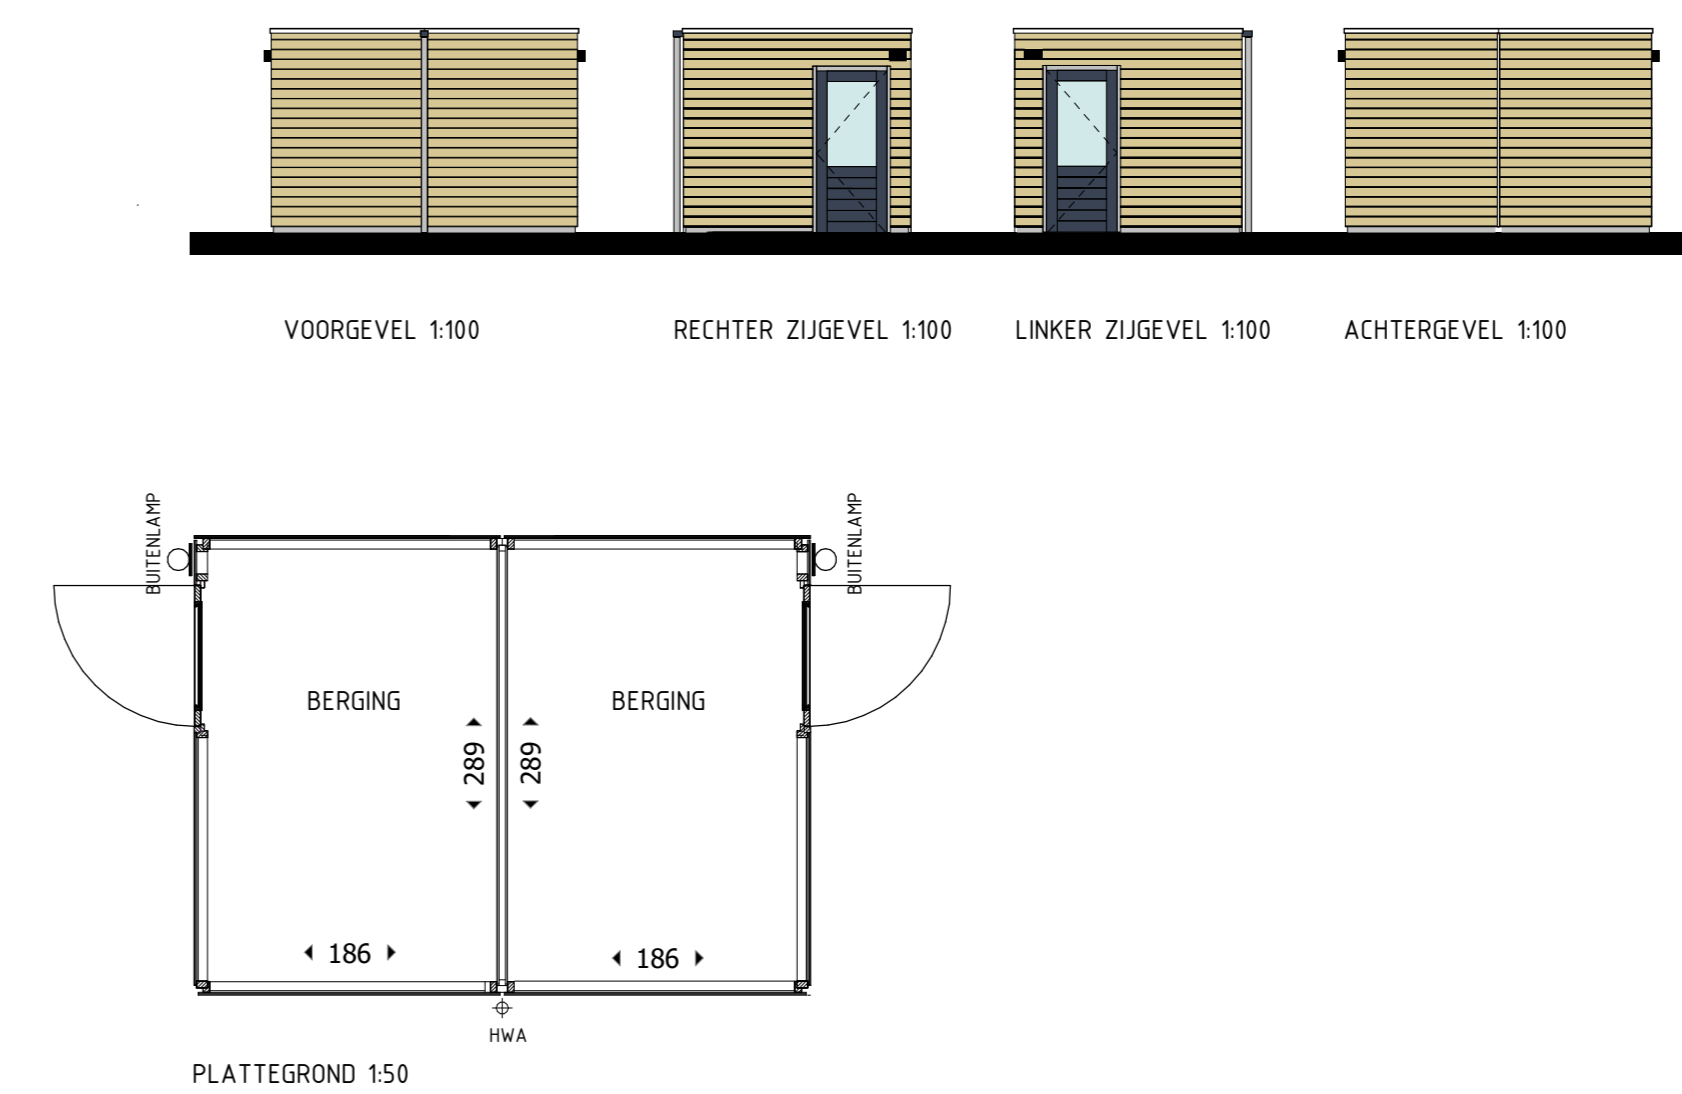

PLATTEGROND 150

RENVOOI BOUWKUNDIG

- BAKSTEEN METSELWERK
- SPOLWOLVULLIE
- BINNENWANDEN 100mm


RENVOOI W-INSTALLATIE

- RUIMTE VOORZIE VAN VLOERBEWARMING
RADIATOR INDIKATEF PLAATS EN AFMETING
DOOR INSTALLATEUR TE BEPALEN
- RUIMTE VLOERISOLEREN: NIET EN ZONDER OMKASTING
- VENTILATIE AFVIERER (spouwruimte/inductief)
- HWA
HETELWATERAFVIERER


RENVOOI INSTALLATIE

- symbol omschrijving
PLAFONDLICHTPUNT AANSLUITING (inclusief armatuur)
- BINNENKANTLICHTPUNT AANSLUITING (inclusief armatuur)
- BUITENKANTLICHTPUNT AANSLUITING (inclusief armatuur)
- BUITENKANTLICHTPUNT AANSLUITING (inclusief armatuur)
- ENKELPULS SCHAKELAAR
- 3-POLIGE SCHAKELAAR MECHANISCHE VENTILATIE
- WISSELSCHAKELAAR
- SERIESCHAKELAAR
- COPERSCHAKELAAR (SCHAKELAAR-WANDCONTACTDOOS)
- ENKELE CONTACTDOOS
- DOBBELE CONTACTDOOS
- AANSLUITPUNT BEDRAAD
- AANSLUITPUNT LOOS
- AANSLUITPUNT BEDRAAD T.B.V. THERMOSTAAT
- AANSLUITPUNT BEDRAAD T.B.V. TEL.
- AANSLUITPUNT BEDRAAD T.B.V. CAI
- METERSKAST
- BELDRUKKER
- SEHRL
- ROOKVRIJELIJER


DE HAATVOERING EN SYMBOLEN OP DEZE TEKENING ZIJN TER INDIKATE, ER KUNNEN DERHALVE GEEN RECHTEN AAN ONTLEEND WORDEN.
DE EXAKTE POSITIE VAN HET AFZETPUNTEN IN BADKAMER EN TOILETTEN NAHER TE BEPALEN DOOR DE INSTALLATEUR.
DE OPSTELPLAATS VAN DE WARMTEPOMP, PV EN DE POSITIE VAN DE ONTLUCHTING, DASHOORVOEDEN NAHER TE BEPALEN DOOR DE INSTALLATEUR.
DE WIEERGEGEVEN HAATVOERING IS IN CENTIMETERS.
ALLE OPTIES ONDER VOORBEHOUD GOEDKEURING GEMEENTE.

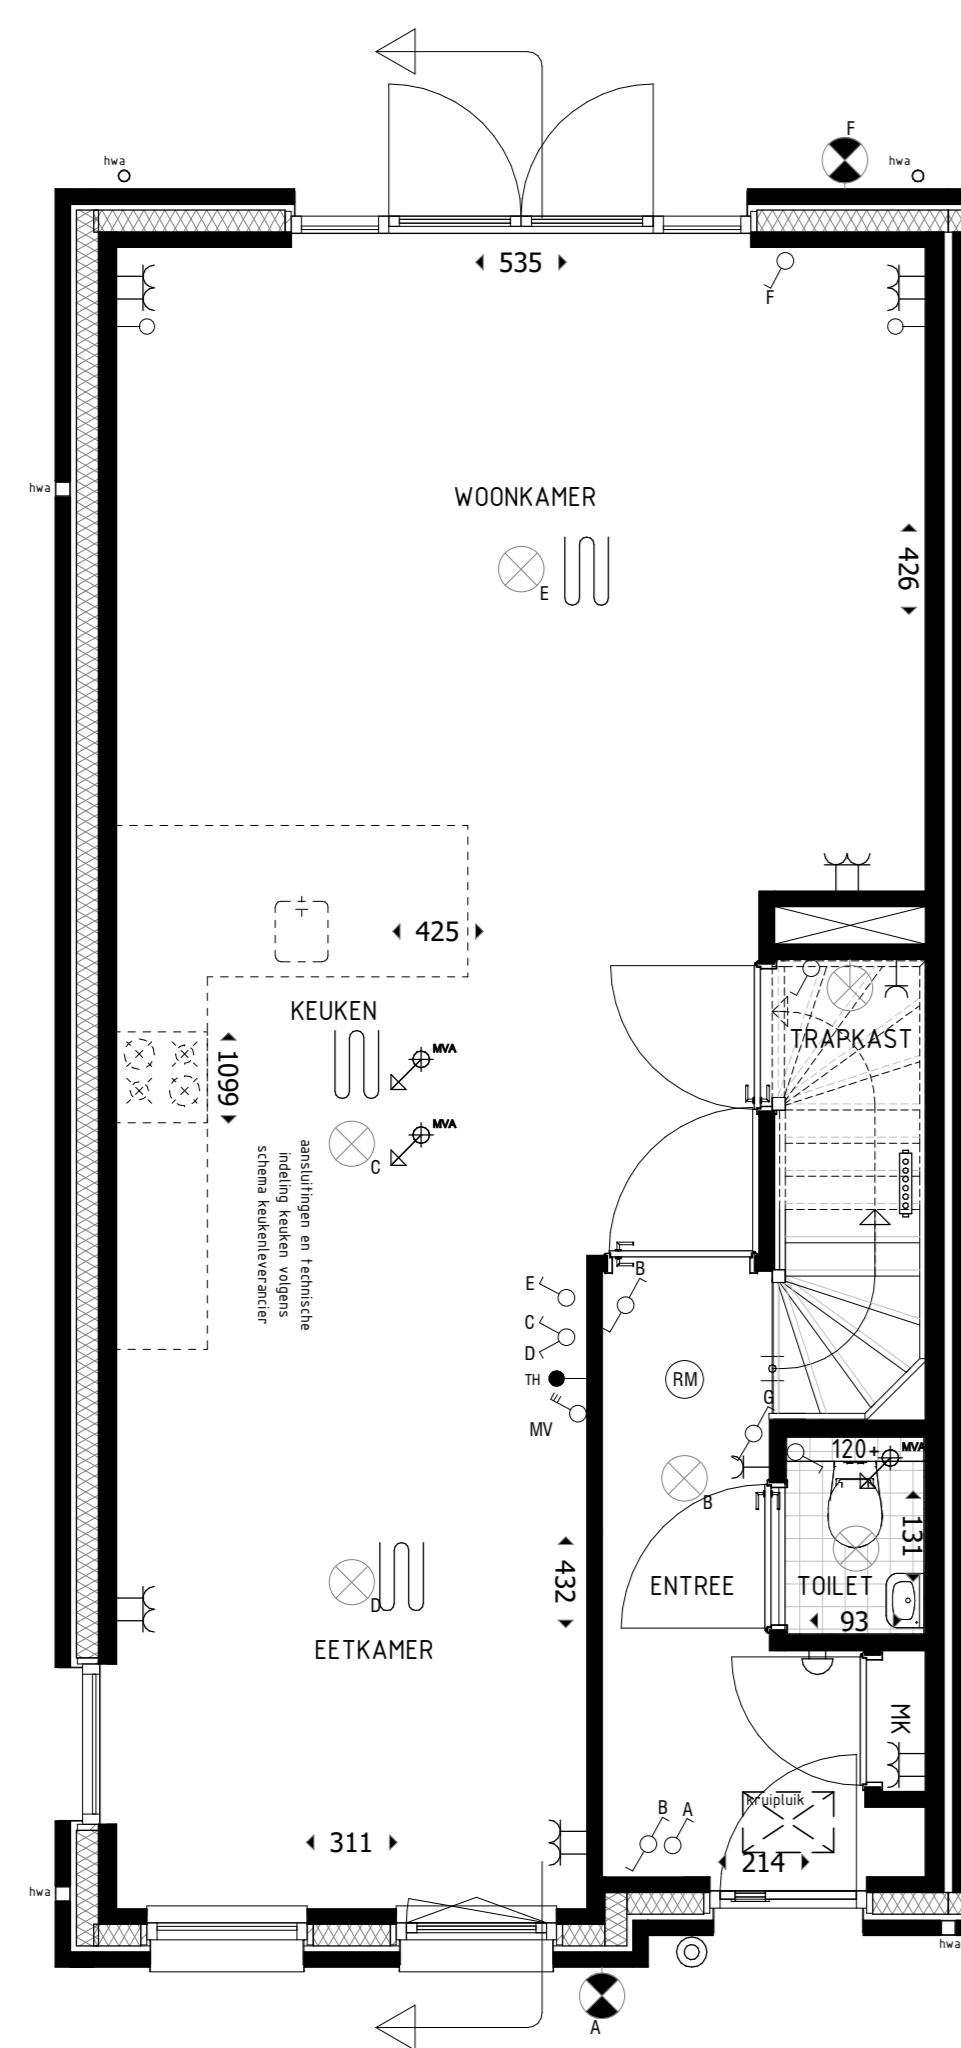

BEGANE GROND 1:50
TYPE D1

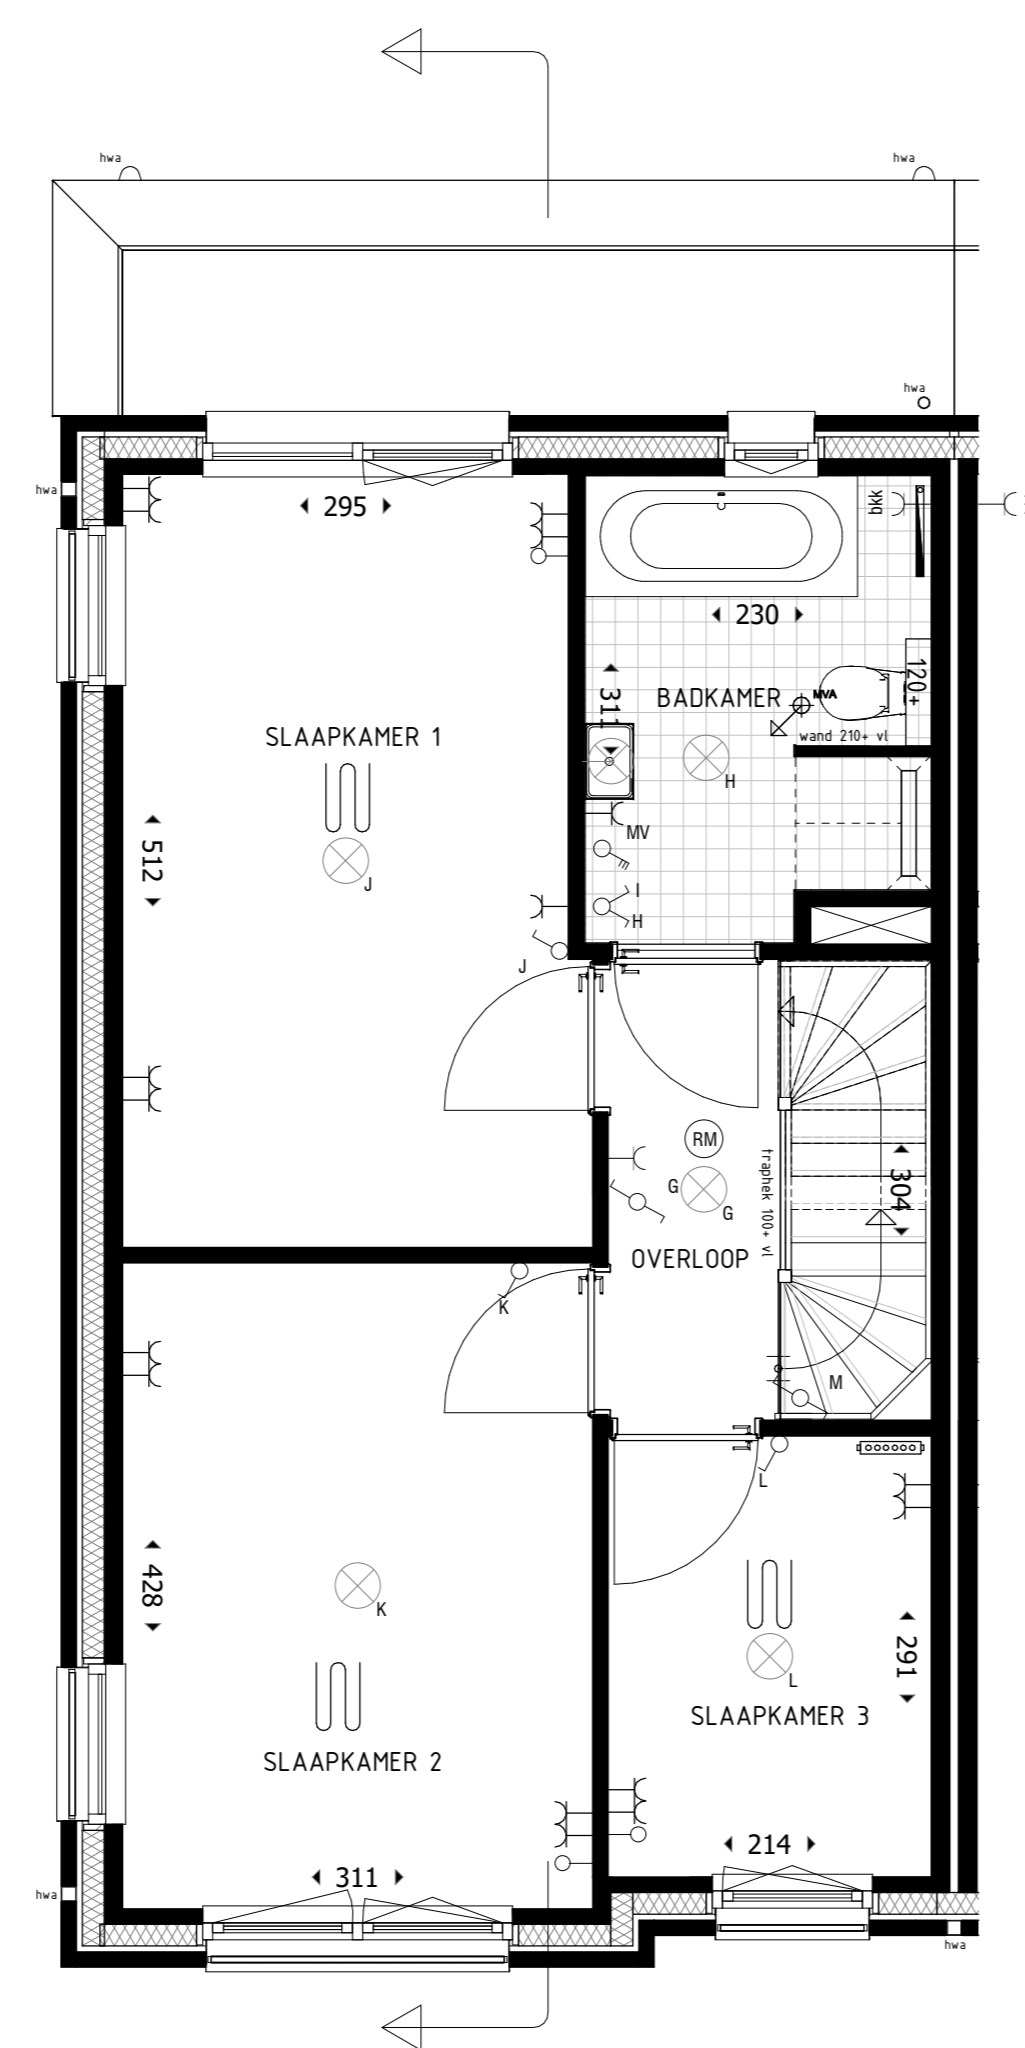

1e VERDIEPING 1:50
TYPE D1

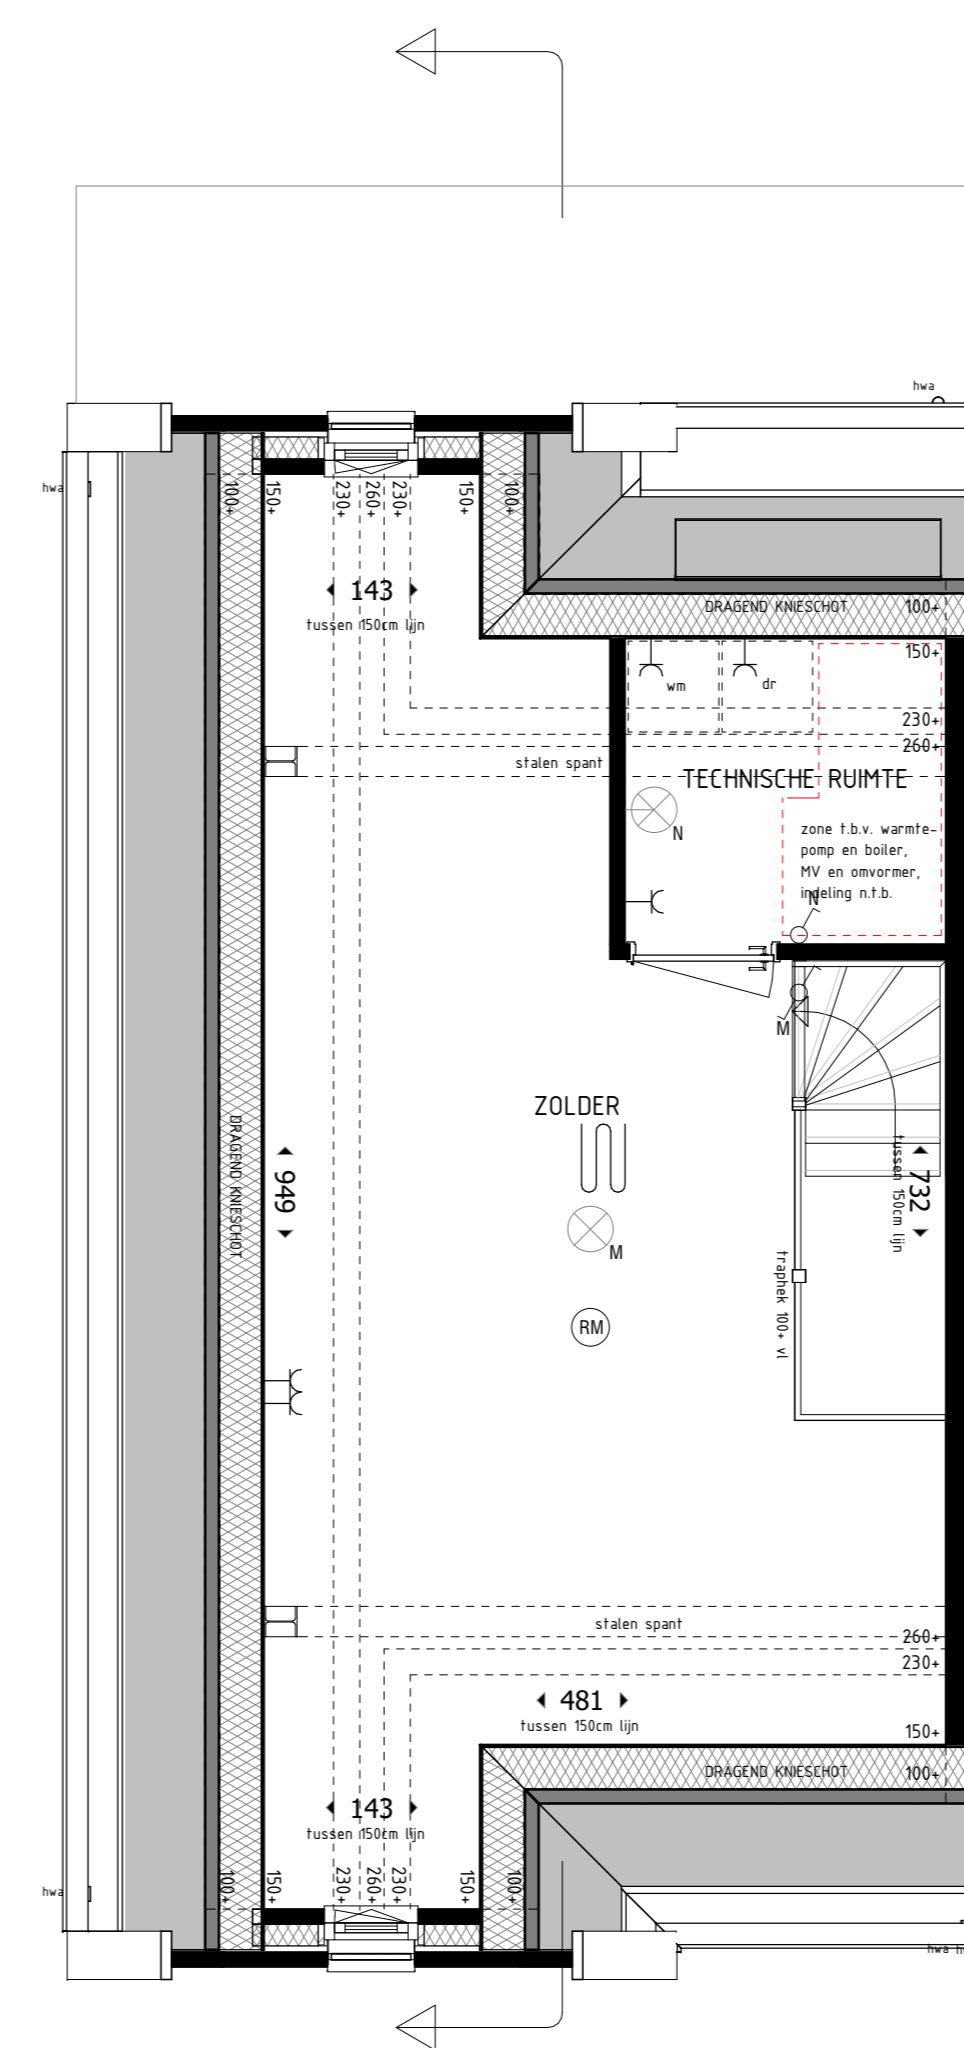

2e VERDIEPING 1:50
TYPE D1



CAROLUS
ONDSCHIEDEND WONEN IN 'S-HERTOGENBOSCH

PROJECT:
Fase 2 Carolus terrein 's-Hertogenbosch
nieuwbouw van 34 woningen

FASE: VERKOOPTOKENING
TYPE WONING: D1
BOUWNUMMERS: 31
SCHAAAL: 1:50:1:100
FORMAAT: A0/A1
BLADNUMMER: VK-D1
DATUM: 16-09-2019