




VOORGEVEL 1:100  
TYPE C2

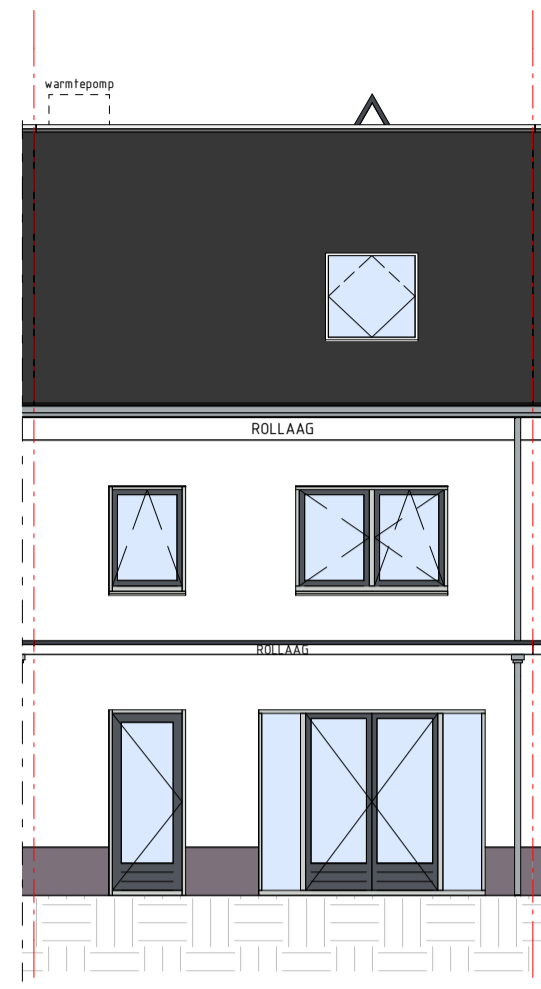


ACHTERGEVEL 1:100  
TYPE C2

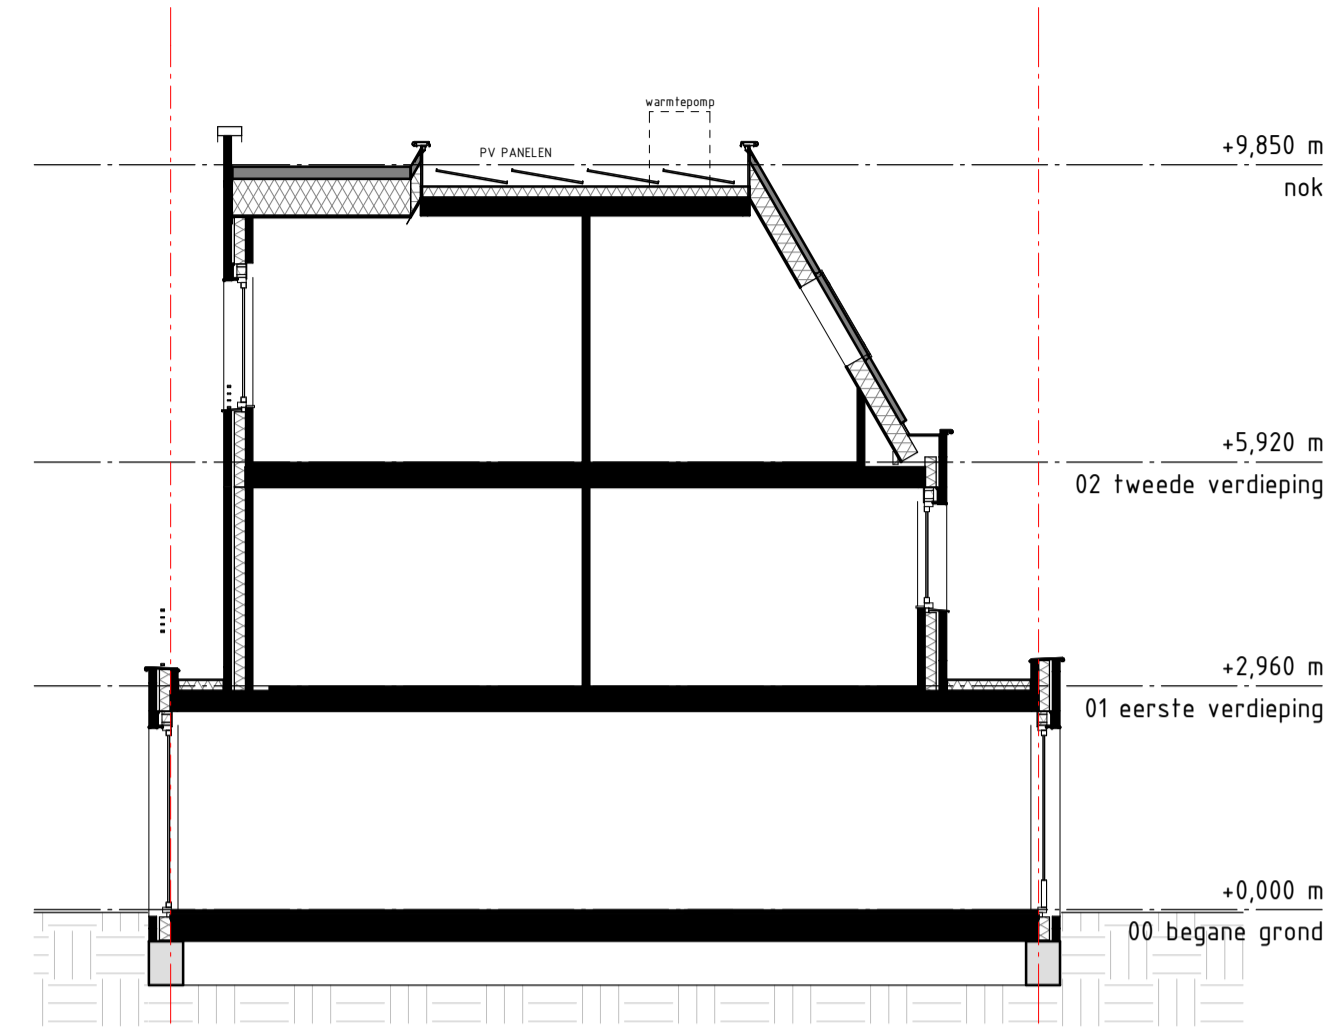

DOORSNEDE 1:100  
TYPE C2

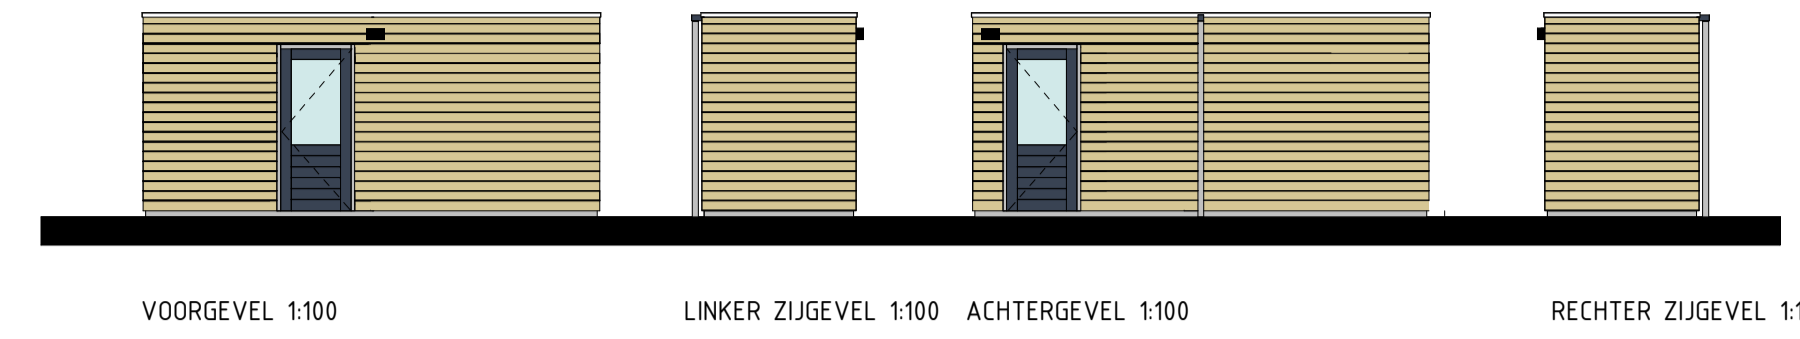

VOORGEVEL 1:100      LINKER ZIJGEVEL 1:100      ACHTERGEVEL 1:100      RECHTER ZIJGEVEL 1:100

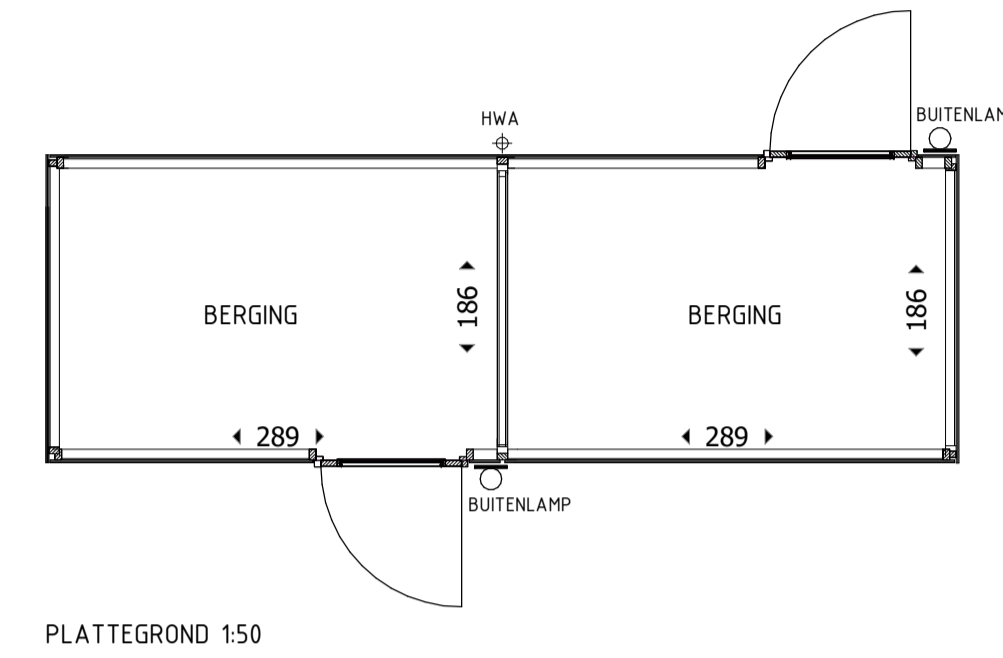

PLATTEGROND 1:50

RENVOOI BOUWKUNDIG

- BAKSTEEN METSELWERK
- SPOUWISOLATIE
- BINNENWANDEN 100mm

RENVOOI W-INSTALLATIE

- RUIMTE VOORZIEN VAN VLOERVERWARMING
- RADIATOR INDICATIEF IPLAATS EN AFMETING DOOR INSTALLATEUR TE BEPALEN
- RUIMTE VLOERVERDELER: MET EN ZONDER OMKASTING
- VENTILATIE AFVOER VENTIL (positie indicatief)
- HEMELWATERAFVOER

RENVOOI INSTALLATIE

- | symbool | omschrijving  |
|---------|---|
|         | PLAFONDLICHTPUNT AANSLUITING (inclusief armatuur)       |
|         | BINNENWANDLICHTPUNT AANSLUITING (inclusief armatuur)    |
|         | BUITENPLAFONDLICHTPUNT AANSLUITING (inclusief armatuur) |
|         | BUITENWANDLICHTPUNT AANSLUITING (inclusief armatuur)    |
|         | ENKELPOLIGE SCHAKELAAR                                  |
|         | 3-POLIGE SCHAKELAAR MECHANISCHE VENTILATIE              |
|         | WISSELSCHAKELAAR  |
|         | SERIESCHAKELAAR   |
|         | COMBISCHAKELAAR (SCHAKELAAR-WANDCONTACTDOOS)            |
|         | ENKELE CONTACTDOOS                                      |
|         | DUBBELE CONTACTDOOS                                     |
|         | AANSLUITPUNT BEDRAAD                                    |
|         | AANSLUITPUNT LOOS                                       |
|         | AANSLUITPUNT BEDRAAD T.B.V THERMOSTAAT                  |
|         | AANSLUITPUNT BEDRAAD T.B.V TEL                          |
|         | AANSLUITPUNT BEDRAAD T.B.V CAI                          |
|         | METERKAST   |
|         | BELDRUKKER  |
|         | SCHIEL  |
|         | ROOKMELDER  |


DE MAATVOERING EN SYMBOLEN OP DEZE TEKENING ZIJN TER INDICATIE, ER KUNNEN DERHALVE GEEN RECHTEN AAN ONTLEEND WORDEN.

DE EXACTE POSITIE VAN HET AFZIGPUNTEN IN BADKAMER EN TOILETTEN NADER TE BEPALEN DOOR DE INSTALLATEUR.


DE OPSTELPLAATS VAN DE WARMTEPOMP, MV EN DE POSITIE VAN DE ONTLUCHTING, DAKDOORVOEREN NADER TE BEPALEN DOOR DE INSTALLATEUR.

DE WEEERGEGEVEN MAATVOERING IS IN CENTIMETRETS


ALLE OPTIES ONDER VOORBEHOUD GOEDKEURING GEMEENTE

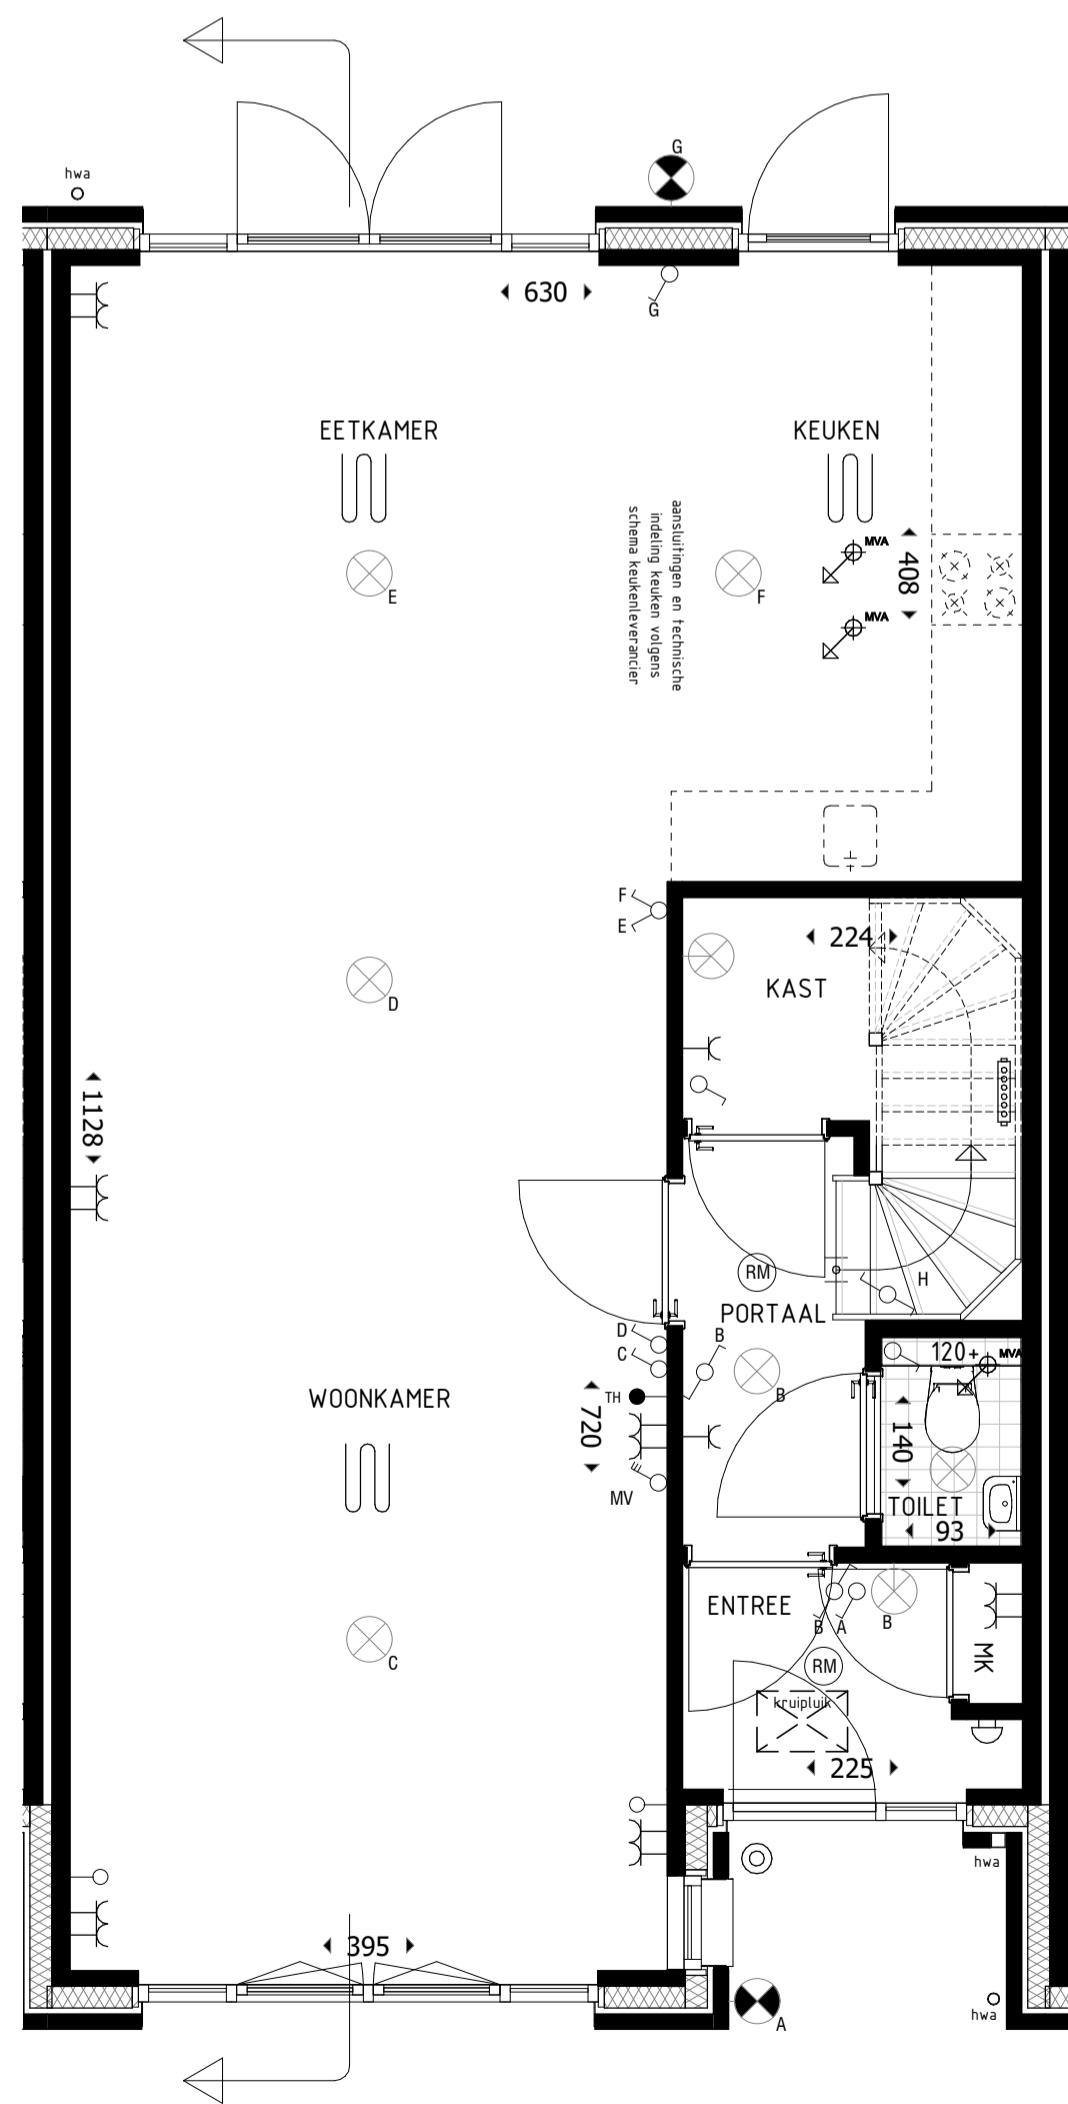

BEGANE GROND 1:50  
TYPE C2

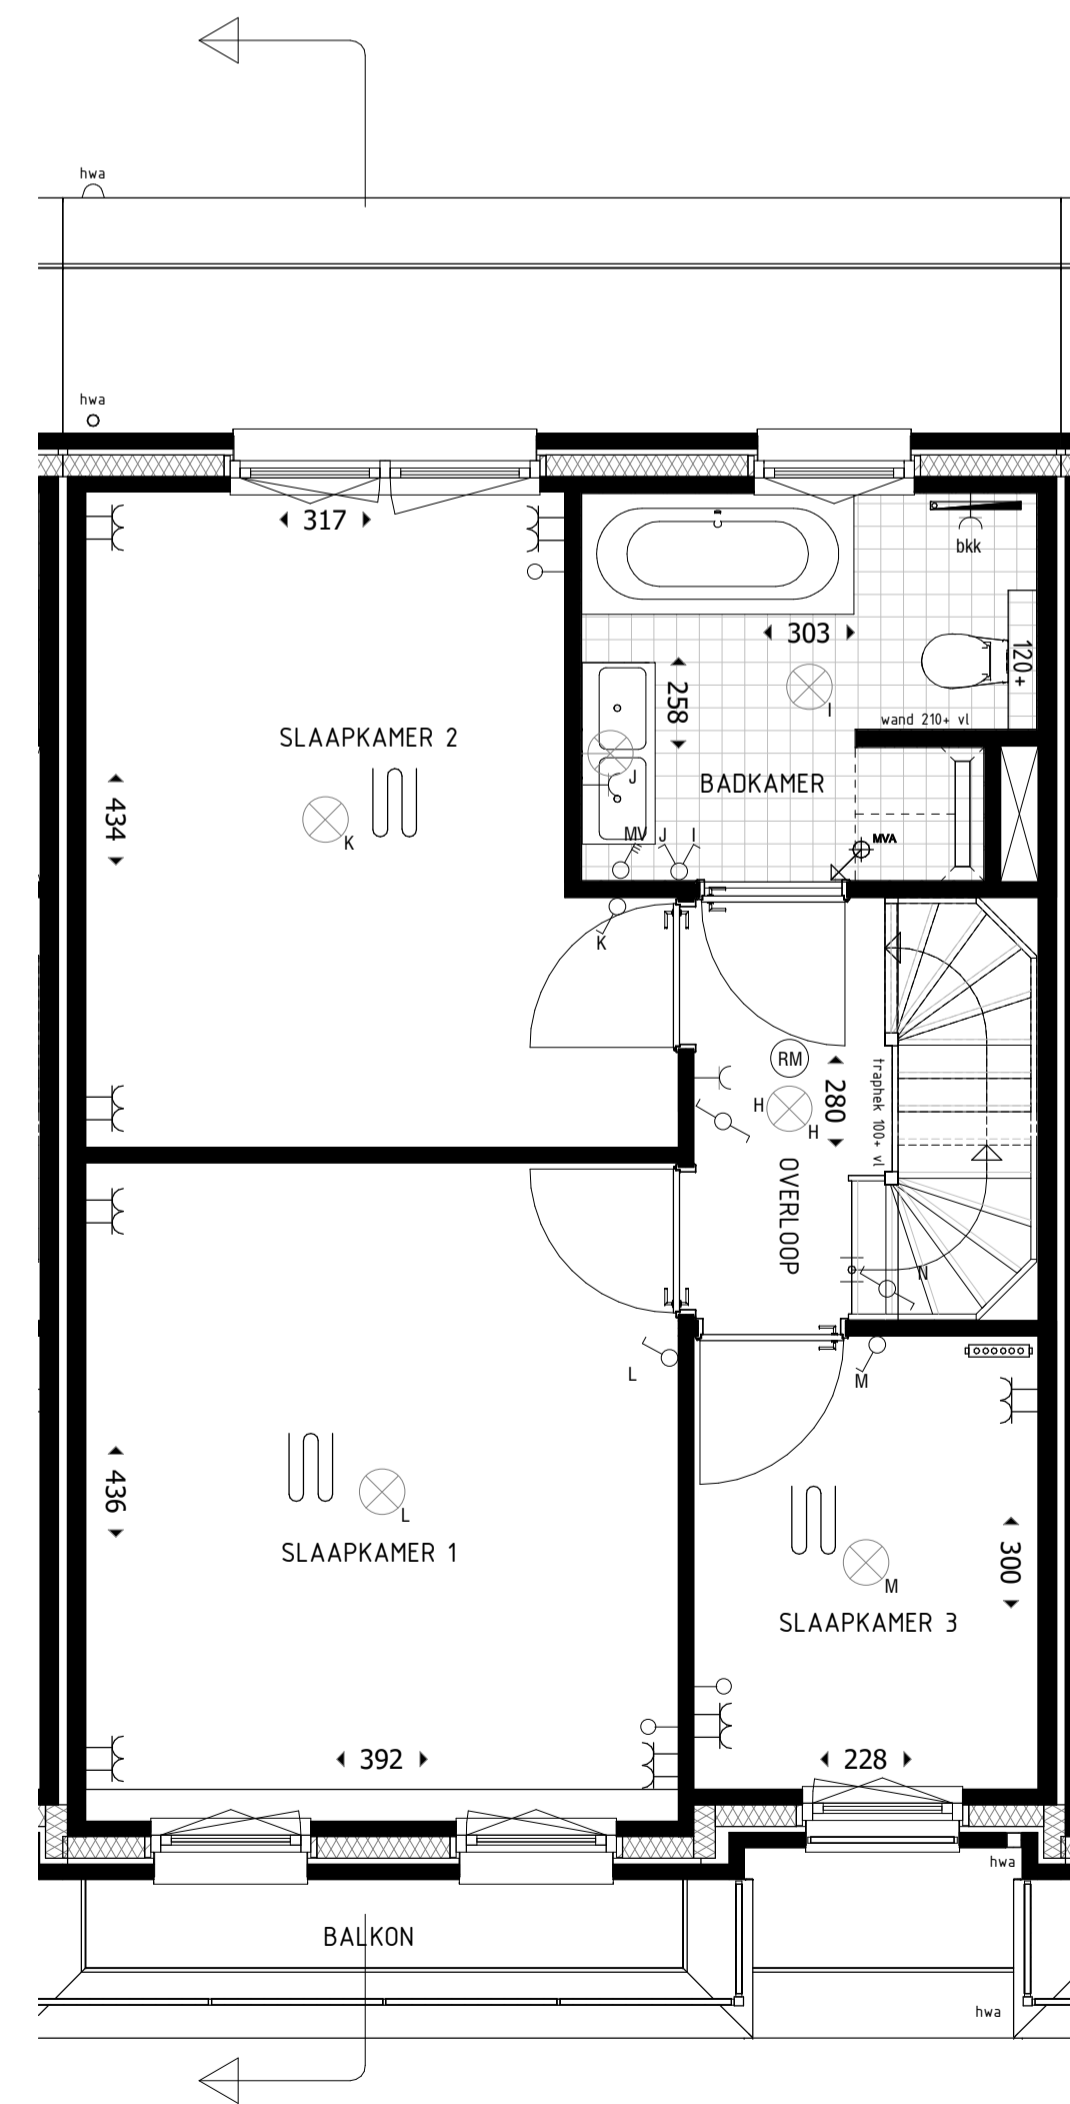

1e VERDIEPING 1:50  
TYPE C2

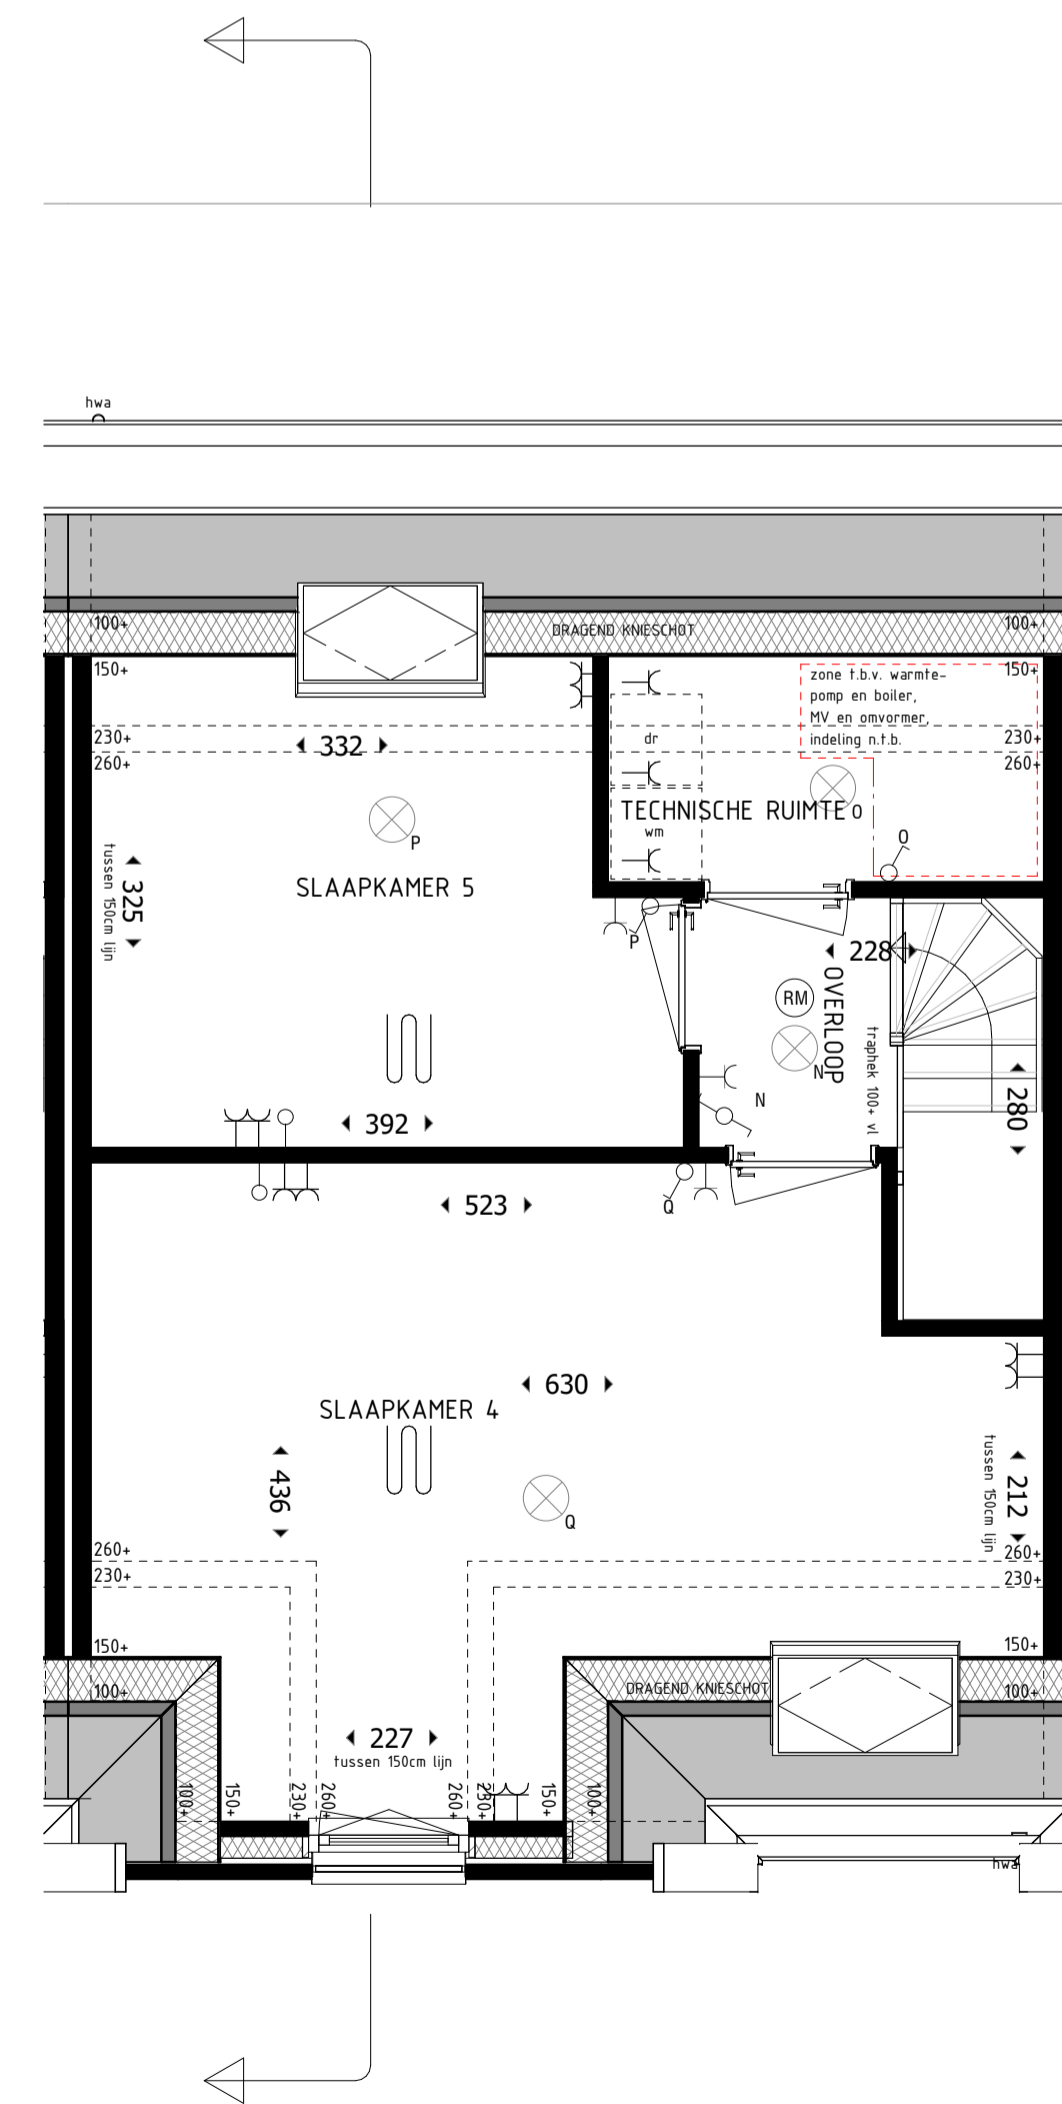

2e VERDIEPING 1:50  
TYPE C2



**CAROLUS**

ONDSCHIEDEND WONEN IN 'S-HERTOGENBOSCH

PROJECT:  
**Fase 2 Carolus terrein 's-Hertogenbosch**  
nieuwbouw van 34 woningen

FASE:	VERKOOPTEKENING
TYPE WONING:	C2
BOUWNUMMERS:	26, 28
SCHAAL:	1:50/1:100
FORMAAT:	A0/A1
BLADNUMMER:	VK-C2
DATUM:	24-09-2019