

RENVOOI BOUWKUNDIG

- BAKSTEEN METSELWERK
- SPOUWISOLATIE
- HOUTSKELET WAND (prefab berging)
- BINNENWANDEN 100mm


RENVOOI W-INSTALLATIE

- HYBRIDE WARMTEPOMP
- PLAATS WTW-SYSTEEM
- RUIMTE VOORZIJN VAN VLOERVERWARMING
- RADIATOR INDICATIEF (PLAATS EN AFMETING DOOR INSTALLATEUR TE BEPALEN)
- VERDELER: ZONDER OMKASTING
- VERDELER: MET OMKASTING
- VENTILATIE INVOER VENTIEL (positie indicatief)
- VENTILATIE AFVOER VENTIEL (positie indicatief)
- HEMELWATERAFVOER KUNNEN PER WONING VERSCHILLEN (positie indicatief)


RENVOOI INSTALLATIES

- ENKELPOLIGE SCHAKELAAR
- WISSEL SCHAKELAAR
- SERIE SCHAKELAAR
- ENKEL WCD + RA
- DUBBEL WCD + RA
- HORIZONTAAL DUODOORS
- DUBBEL WCD + RA (VERTICAAL)
- AANSLUIPUNT LOOS
- AANSLUIPUNT BEDRAAD
- BELDRUKKER
- SCHEL
- ROOKMELDER
- CENTRAALDOOS
- AANSLUIPUNT WANDLICHTPUNT
- AANSLUIPUNT PV PANELEN
- CAI (CENTRALE ANTENNE)
- BKK (BADKAMERKACHEL)
- WD (WASDROGER)
- WA (WASAUTOMAAT)


DE EXACTE POSITIE VAN HET AFZUIGPUNT IN BADKAMER, TOILET EN IN DE TECHNISCHE RUIMTE, CV EN WTW WORDT NADER BEPAALD DOOR DE INSTALLATEUR. DE WEERGEGEVEN MAATVOERING IS IN CENTIMETERS

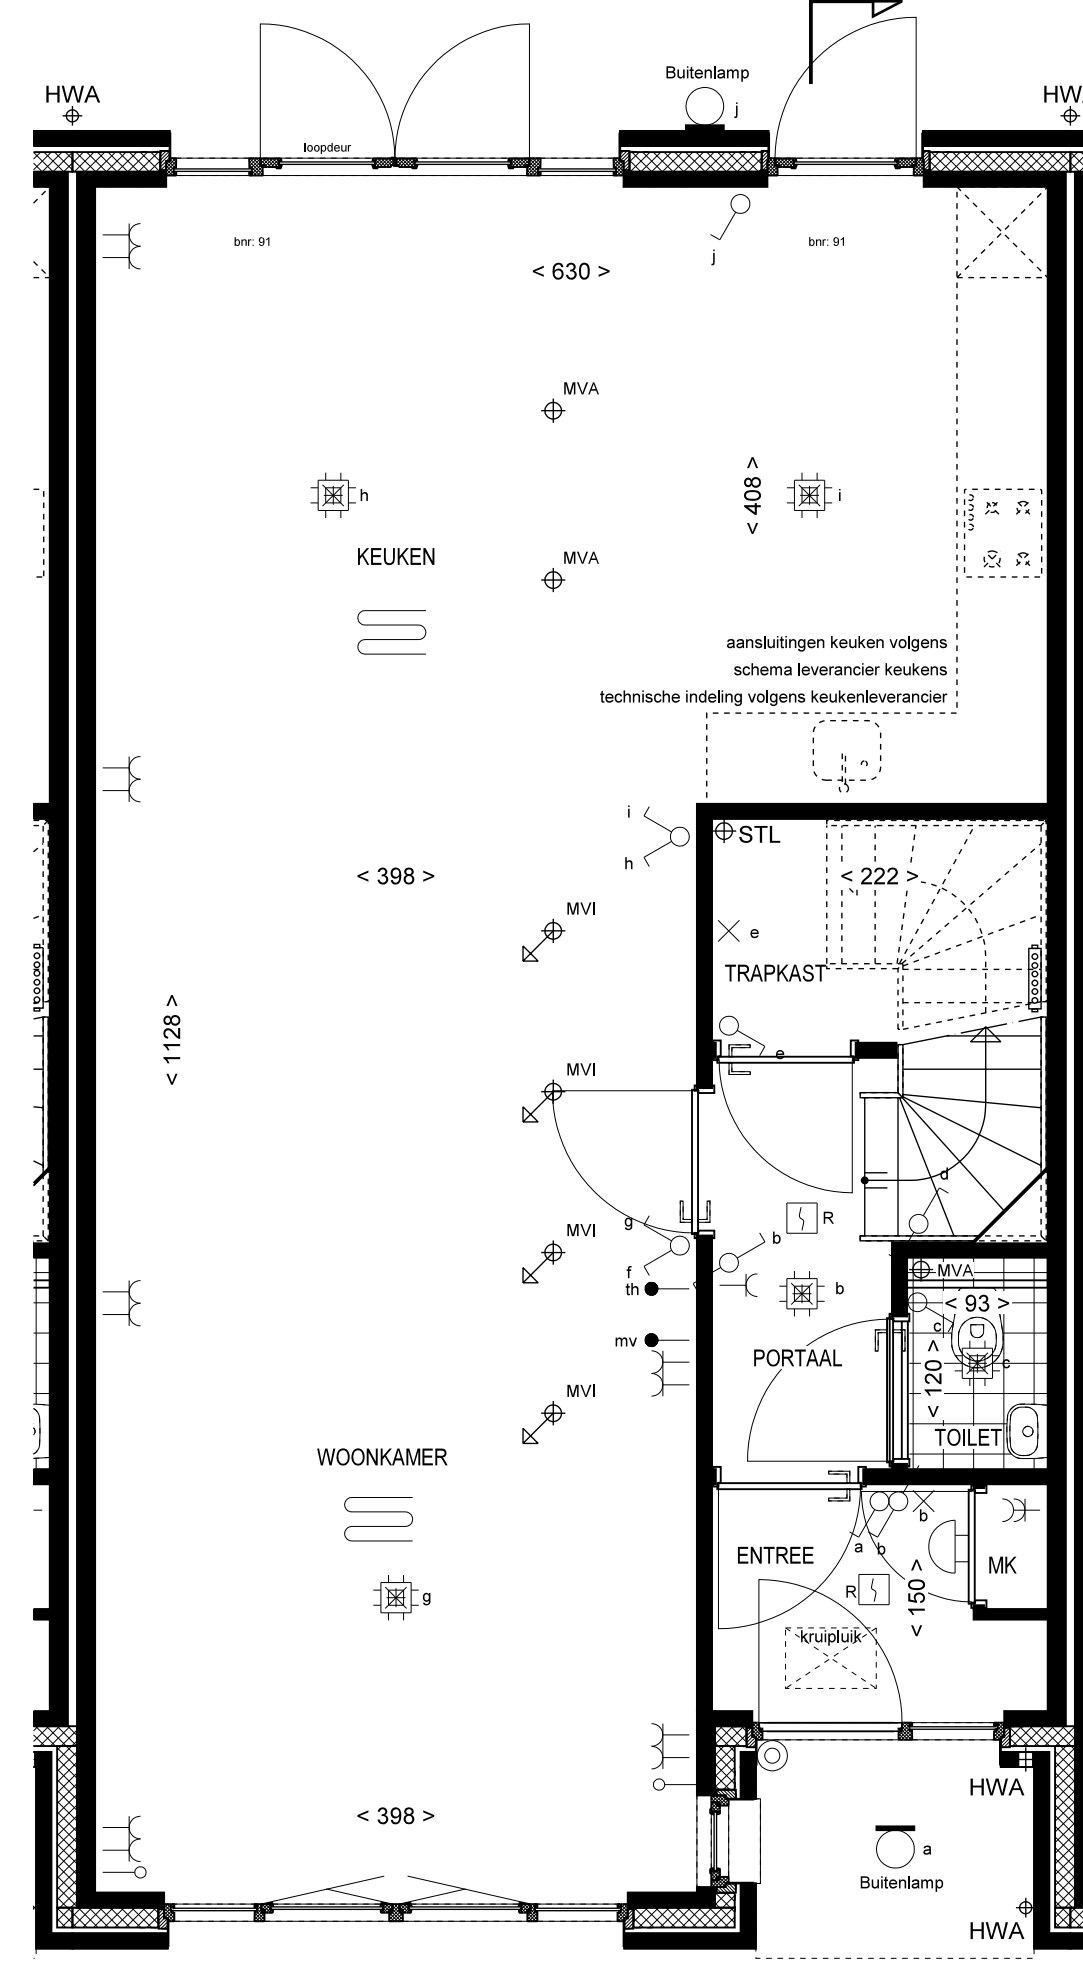


BEGANE GROND 1:50
TYPE C3

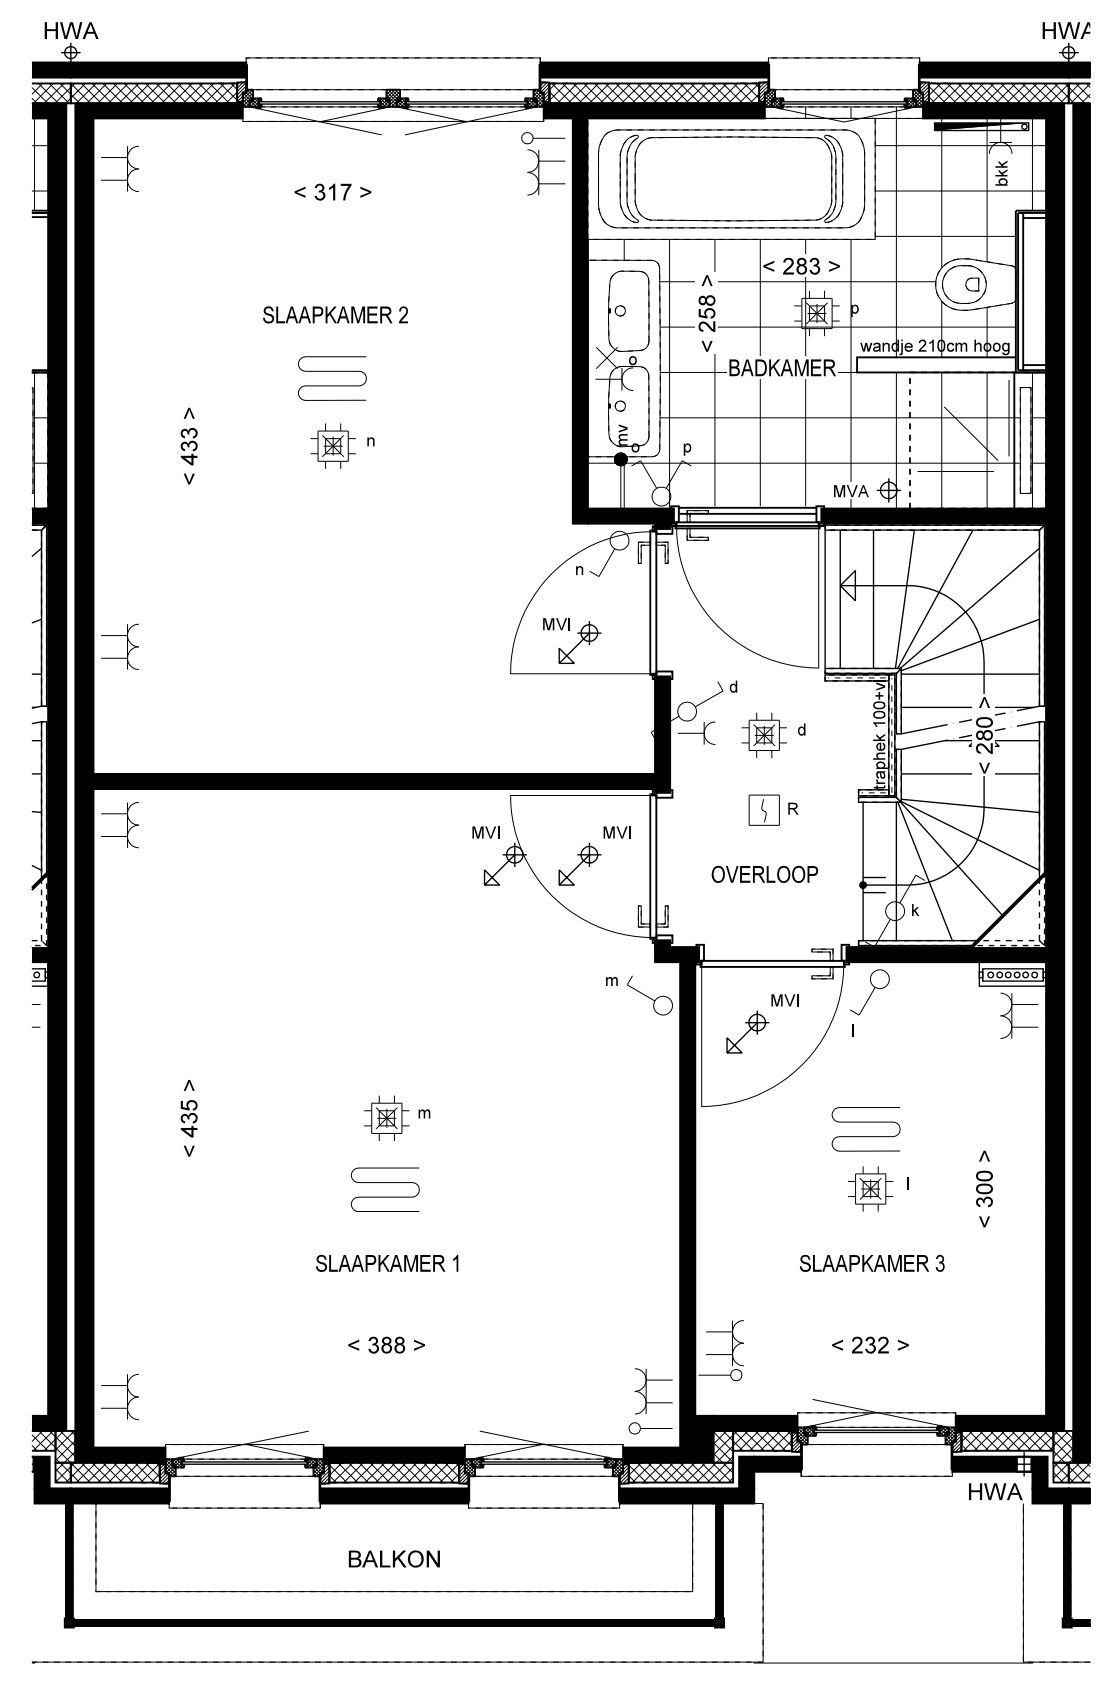

1e VERDIEPING 1:50
TYPE C3

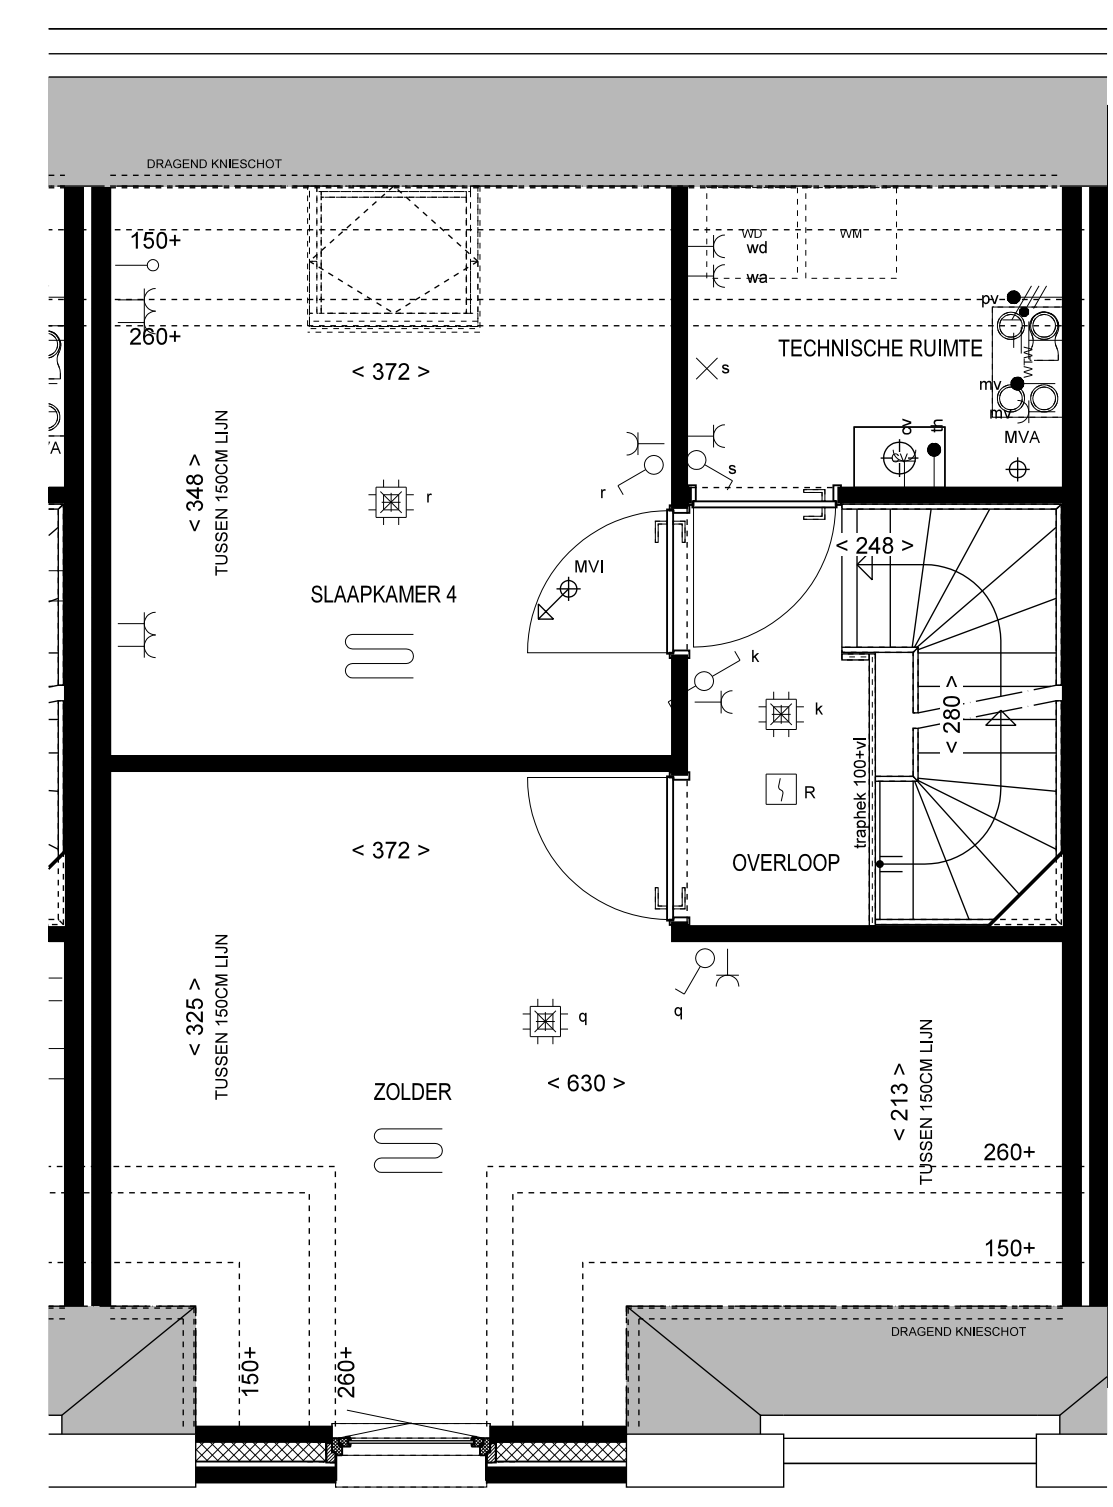

2e VERDIEPING 1:50
TYPE C3

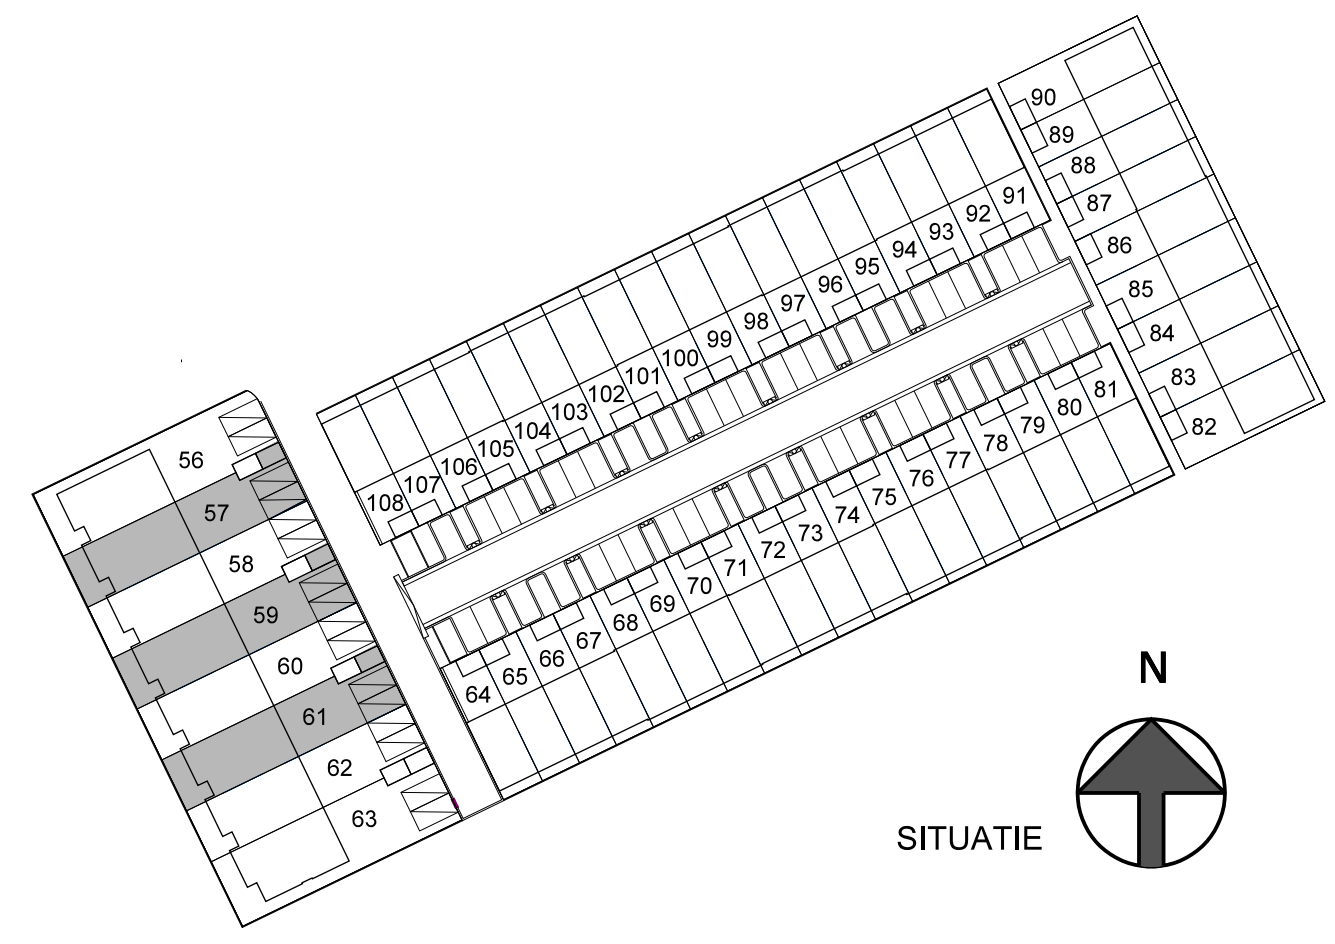

CAROLUS

ONDSCHIEDEND WONEN IN 'S-HERTOGENBOSCH

PROJECT:
CAROLUS FASE 2 - DEELGEBIED 1 'S-HERTOGENBOSCH
NIEUWBOW VAN 44 KOOPWONINGEN EN 19 HUURWONINGEN

FASE: VERKOOPTKENING HERENHUIS
TYPE WONING: C3
BOUWNUMMERS: 57, 59, 61
SCHAAL: 1:50/100
FORMAAT: A1
BLADNUMMER: VK-C3
DATUM: 14-11-2018