

RENVOOI BOUWKUNDIG

- BAKSTEEN METSELWERK
- SPDOWISOLATIE
- BINNENWANDEN 100mm

RENVOOI W-INSTALLATIE

- RIMTE VOORZIEN VAN VLGERVERWARMING
- RADIATOR INDICATOR PLAATS EN AFMETING
- DOOR-INSTALLATIE TE BEPALEN
- RIMTE VLGERVERWARMING MET EN ZONDER OMKASTING
- VENTILATE AFVIER VENTIL (opzette indokast)
- HEMELWATERAFVIER

RENVOOI INSTALLATIE

- oorschrjving
- PLAFONDLICHTPUNT AANSLUITING (inclusief armatuur)
- BINNENKANDLICHTPUNT AANSLUITING (inclusief armatuur)
- BUITENKANDLICHTPUNT AANSLUITING (inclusief armatuur)
- BUITENKANDLICHTPUNT AANSLUITING (inclusief armatuur)
- ENKELPOLIGE SCHAKELAAR
- 3-POLIGE SCHAKELAAR MEDIANEUSDE VENTILATE
- WISSELSCHAKELAAR
- SENESSCHAKELAAR
- COMBISCHAKELAAR (SCHAKELAAR-WANDCONTACTDOOS)
- ENKLE CONTACTDOOS
- DUBBELE CONTACTDOOS
- AANSLUITPUNT BEDRAAD
- AANSLUITPUNT LOS
- AANSLUITPUNT BEDRAAD T.B.V. THERMOSTAAT
- AANSLUITPUNT BEDRAAD T.B.V. TEL
- AANSLUITPUNT BEDRAAD T.B.V. CAI
- PETERKAST
- BELEDRUKKER
- SOEL
- ROOKVELDER

DE MAATVERING EN SYMBOLEN OP DEZE TEKENING ZIJN TER INDICATIE, ER KUNNEN DERHALVE GEEN RECHTEN AAN ONTOEGEN WORDEN.

DE EXACTE POSITIE VAN HET AFZUIGPUNT IN BADKAMER EN TOILETTEN MAKT TE BEPALEN DOOR DE INSTALLATEUR.

DE OPSTELPLAATS VAN DE WARMTEPOMP, PV EN DE POSITIE VAN DE ONTLICHTING, DANKVOORDEEN NADER TE BEPALEN DOOR DE INSTALLATEUR.

DE MIERGEZEVEN MAATVERING IS IN CENTIMETERS.

ALLE OPTIES ONDER VOORBEHOUD OORSPRONGELIJKE




VOORGEVEL 1:100
TYPE D4





ACHTERGEVEL 1:100
TYPE D4




ZIJGEVEL 1:100
TYPE D4

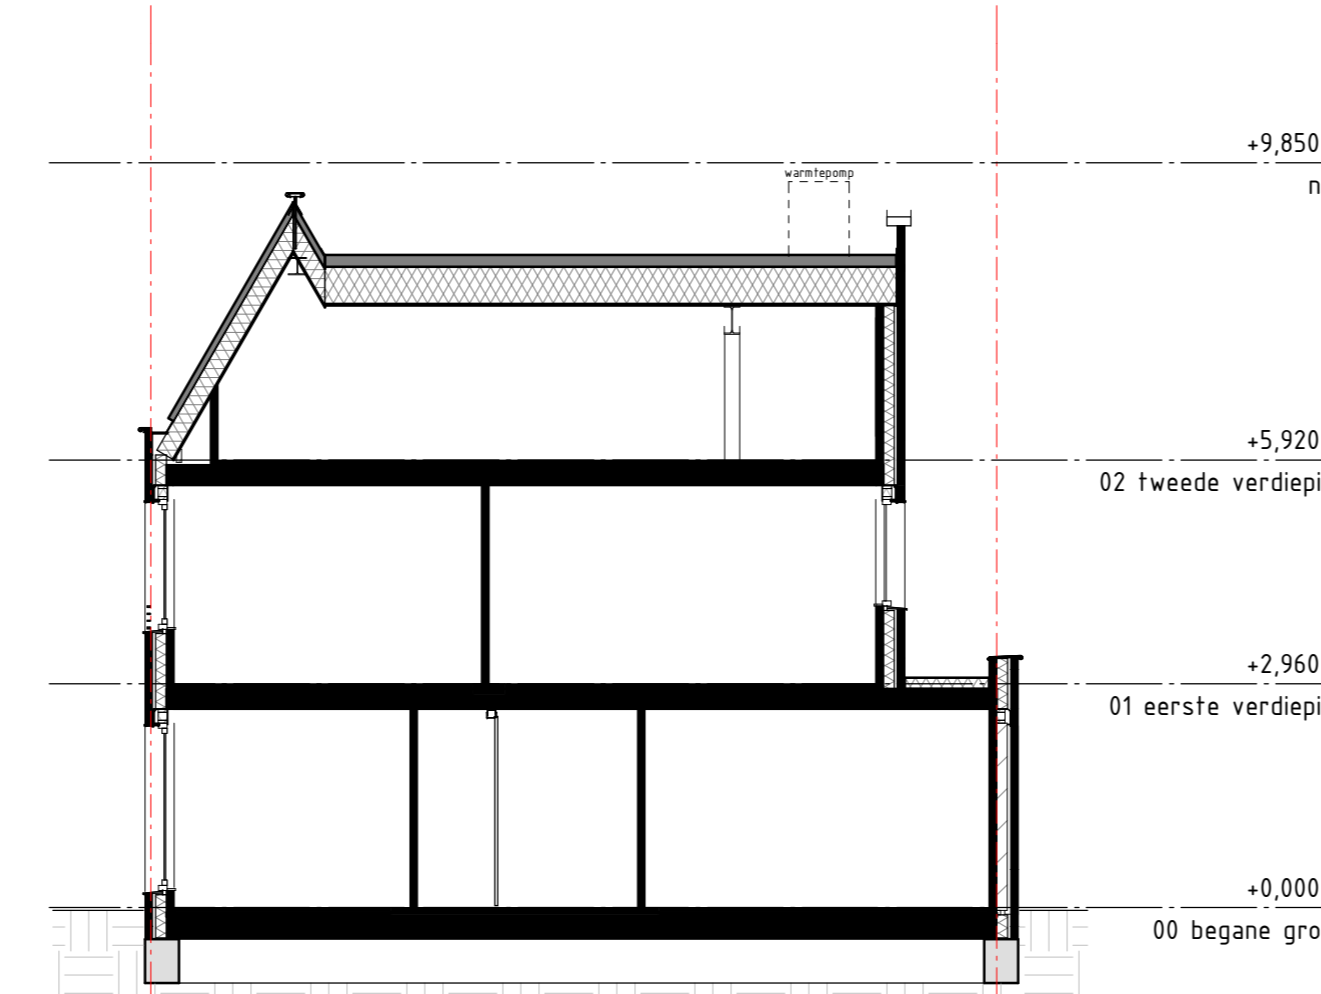


DOORSNEDE 1:100
TYPE D4

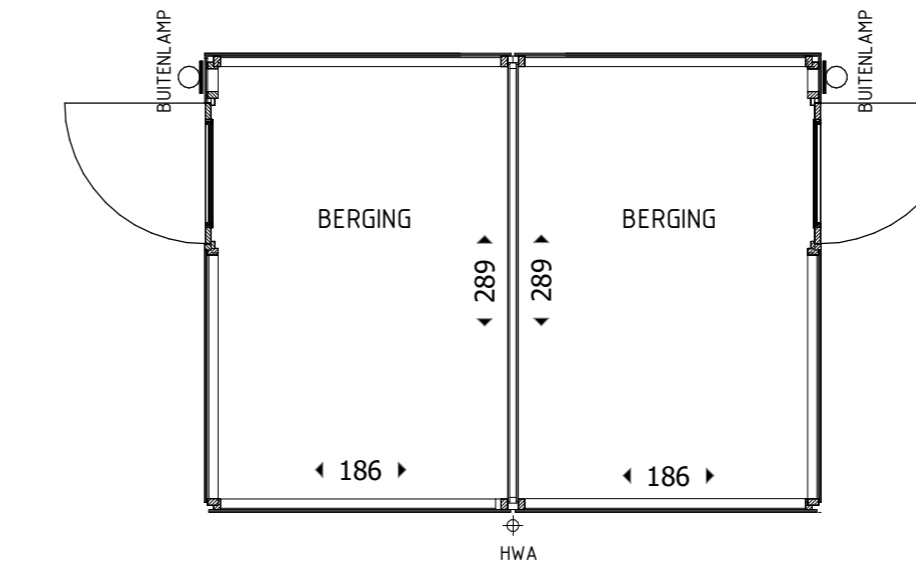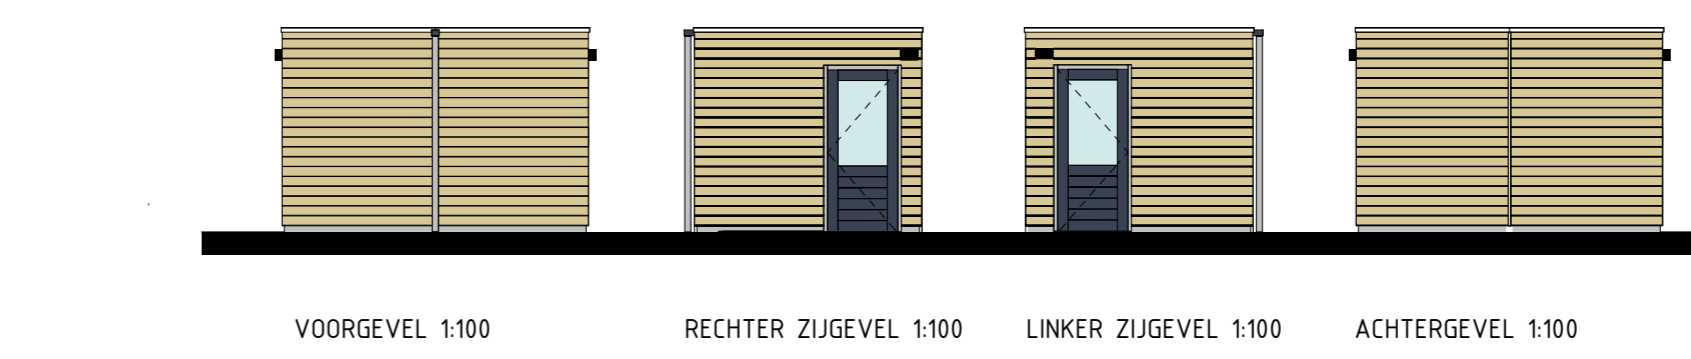


PLATTEGROND 150

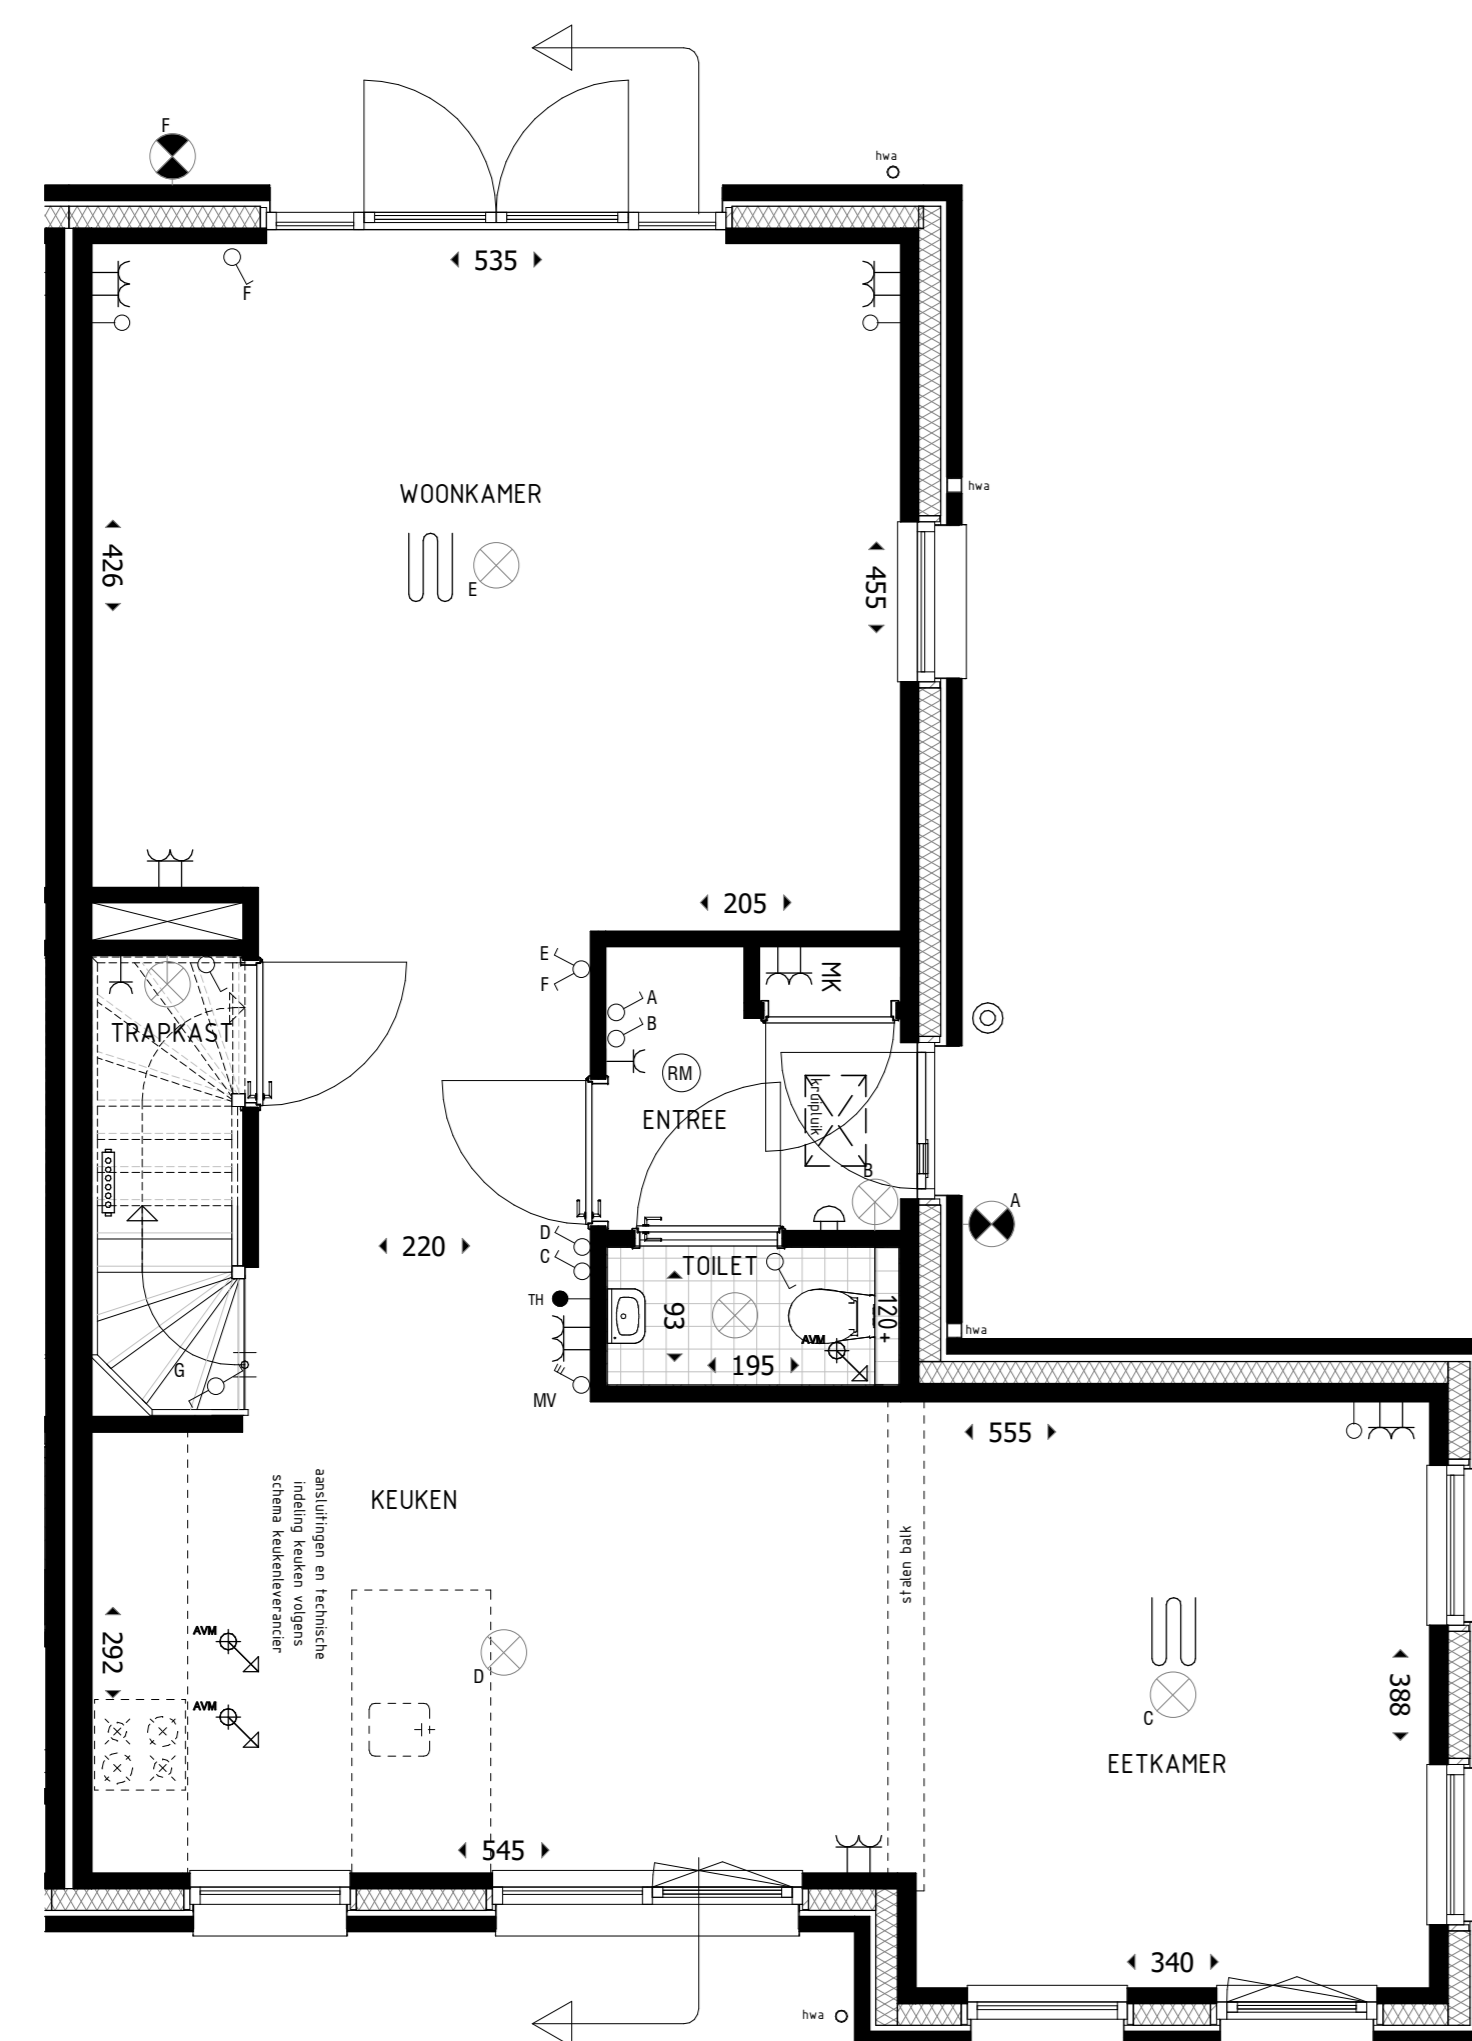

BEGANE GROND 1:50
TYPE D4

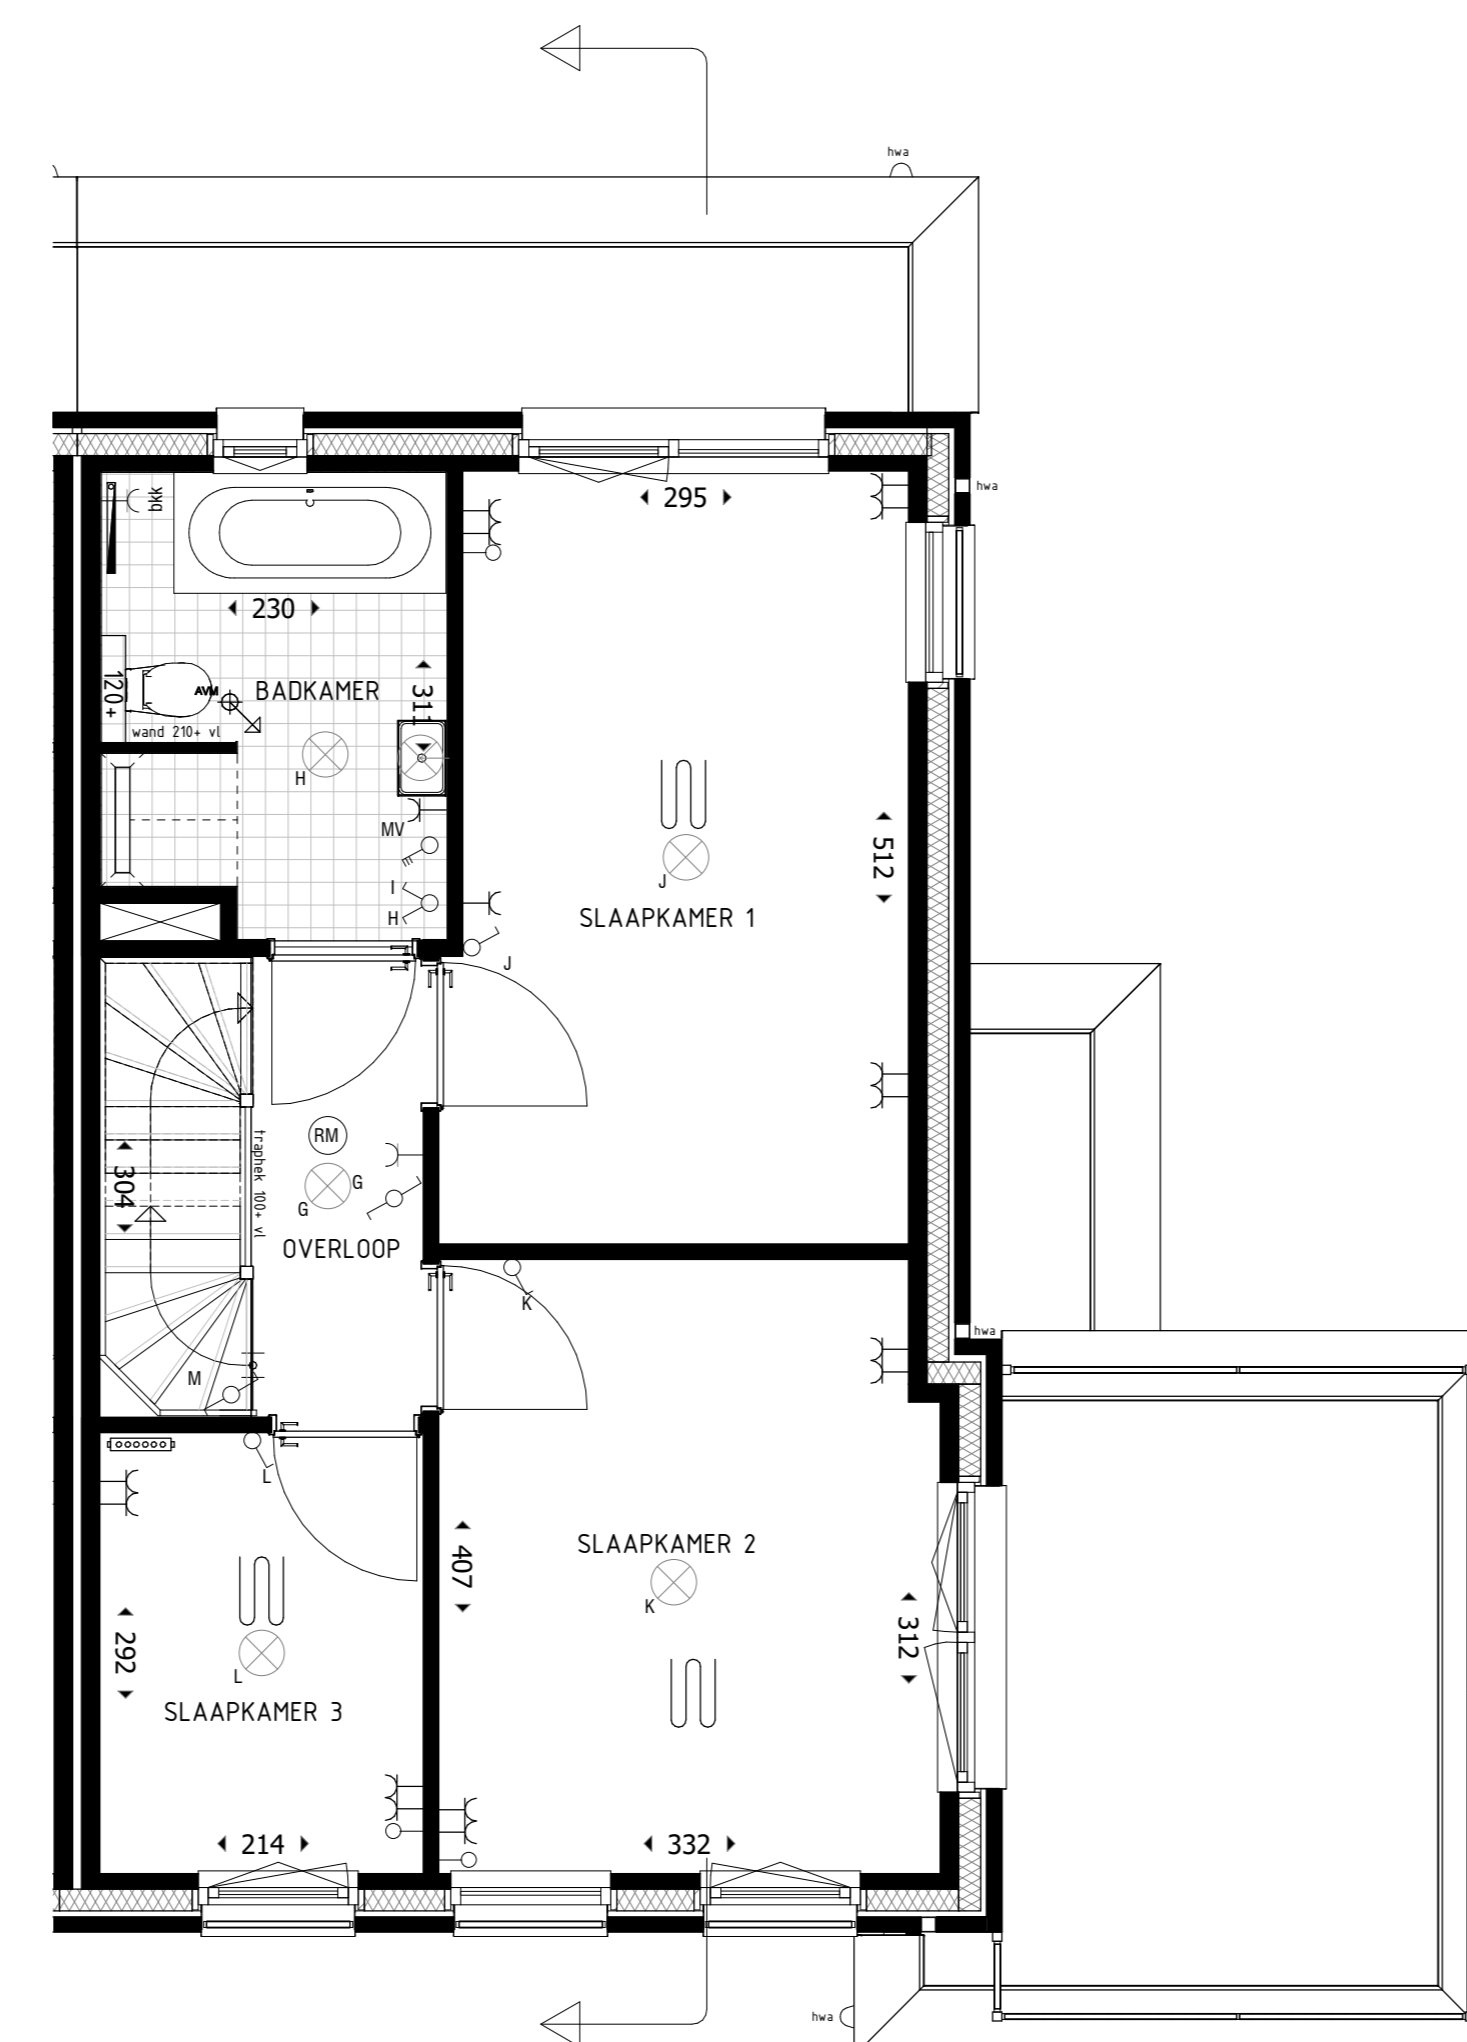

1e VERDIEPING 1:50
TYPE D4

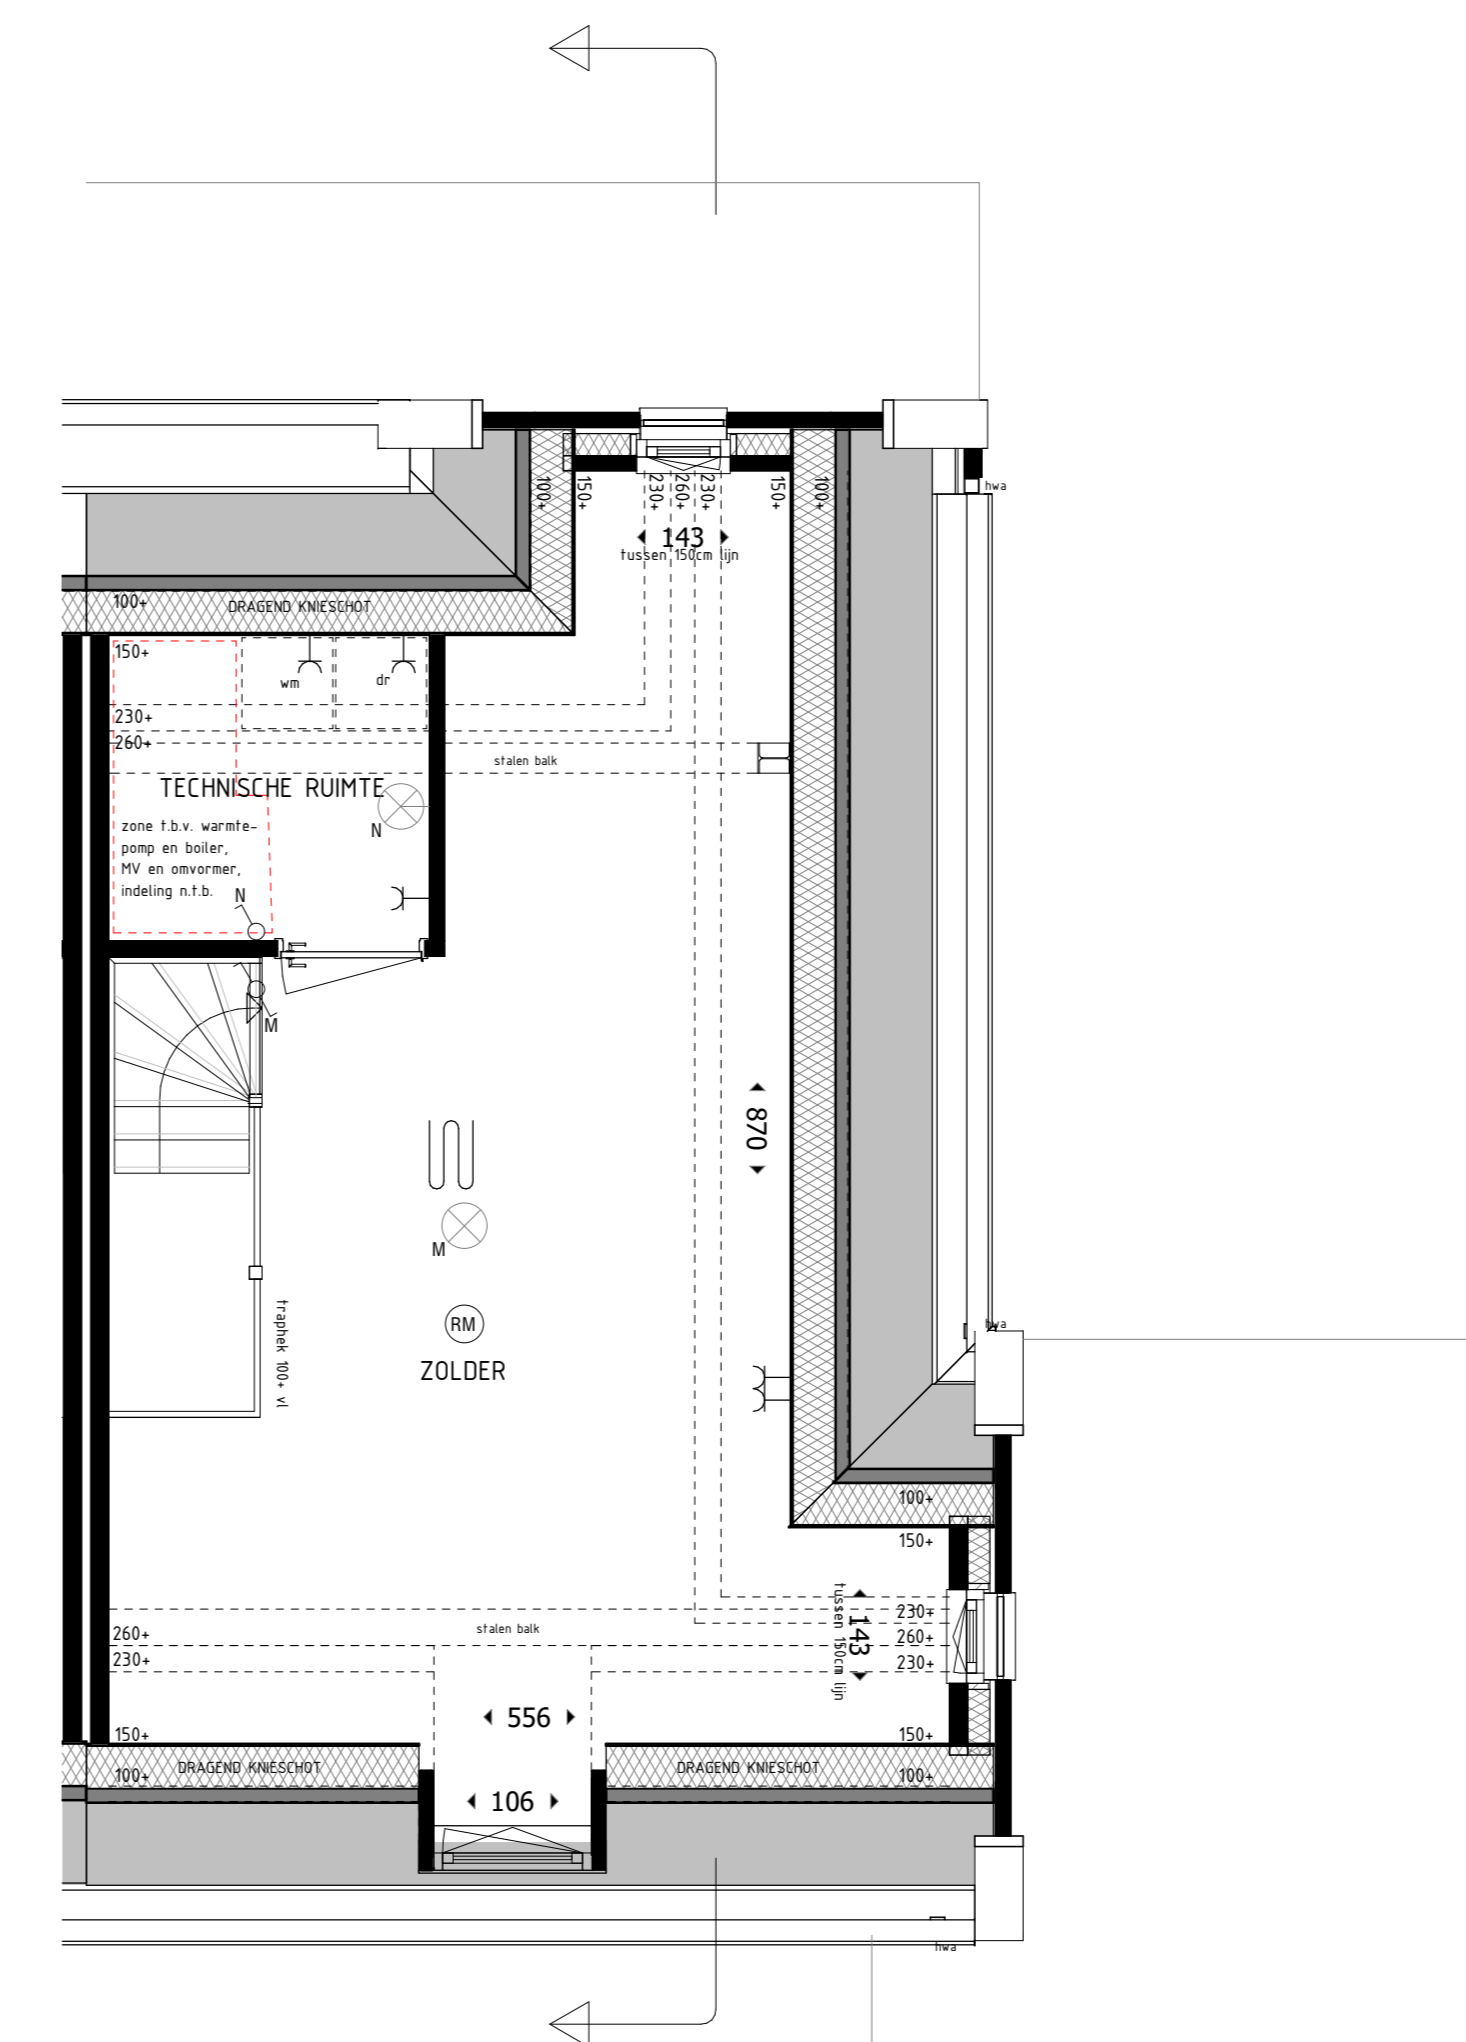

2e VERDIEPING 1:50
TYPE D4



CAROLUS

ONDSCHIEDEND WONEN IN 'S-HERTOGENBOSCH

PROJECT: Fase 2 Carolus terrein 's-Hertogenbosch nieuwbouw van 34 woningen	
FASE:	VERKOOPTKENING
TYPE WONING:	D4
BOUWNUMMERS:	35
SCHAAL:	1:50:1:100
FORMAAT:	A0/A1
BLADNUMMER:	VK-D4
DATUM:	16-09-2019