






VOORGEVEL 1:100  
TYPE C10sp

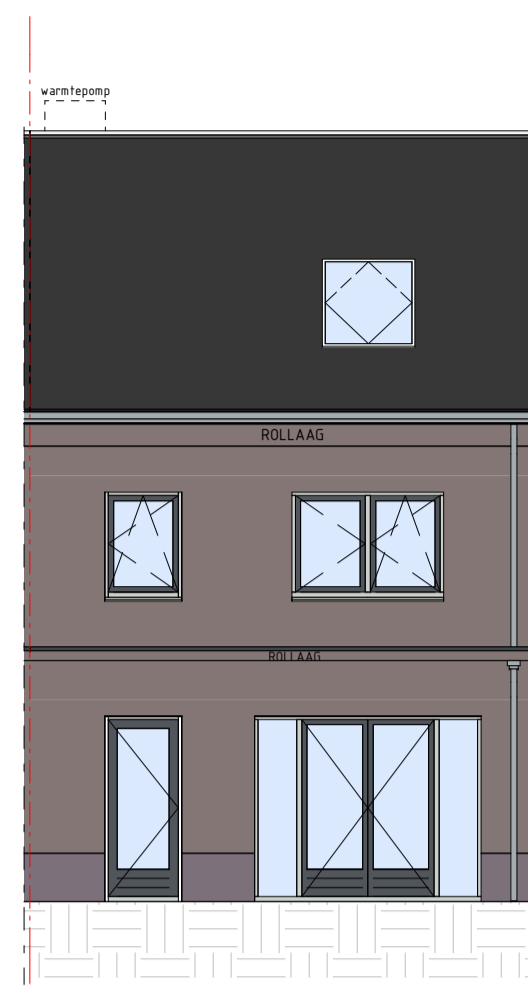


ACHTERGEVEL 1:100  
TYPE C10sp

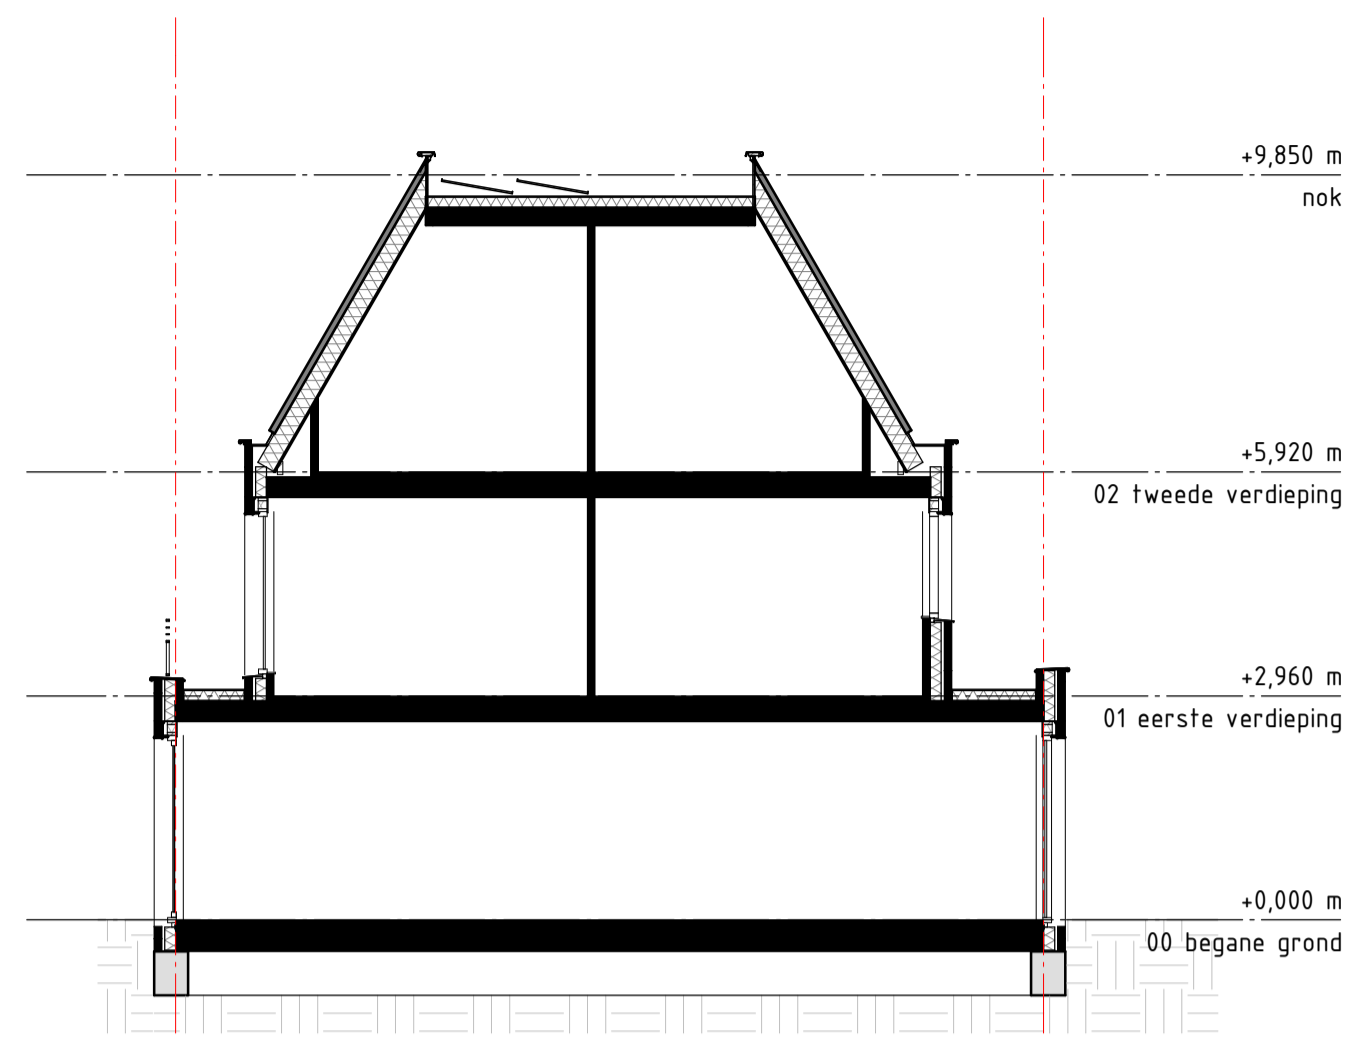

DOORSNEDE 1:100  
TYPE C10sp

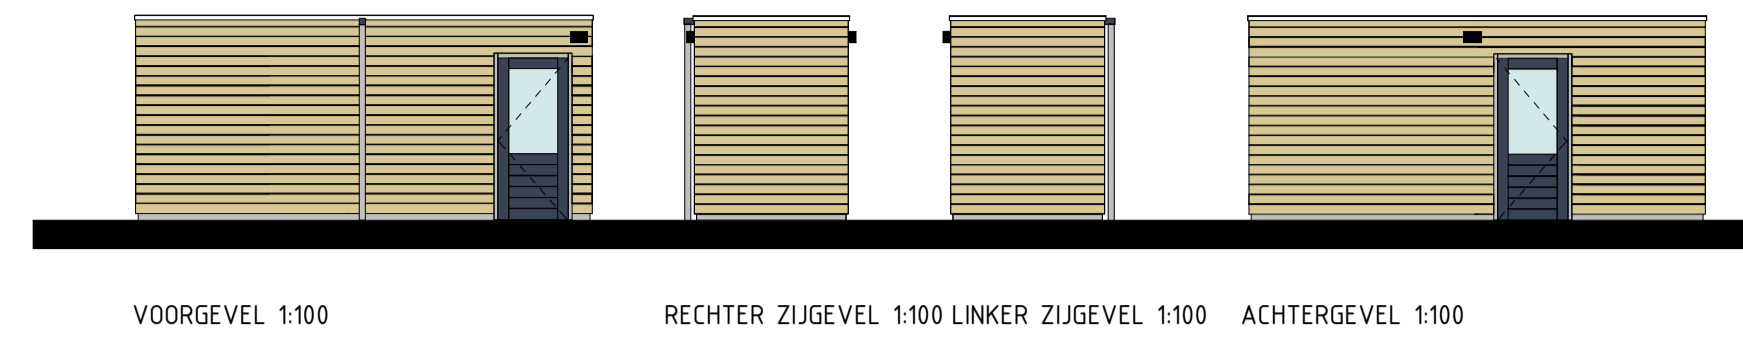

VOORGEVEL 1:100 RECHTER ZIJGEVEL 1:100 LINKER ZIJGEVEL 1:100 ACHTERGEVEL 1:100

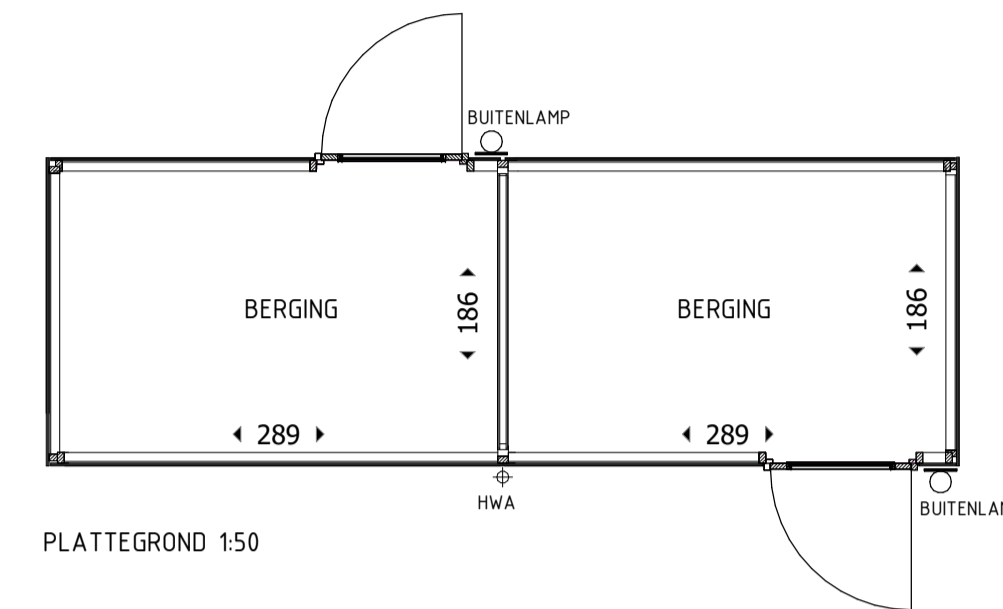

PLATTEGROND 1:50

RENVOOI BOUWKUNDIG

- BAKSTEEN METSELWERK
- SPOUWISOLATIE
- BINNENWANDEN 100mm

RENVOOI W-INSTALLATIE

- RUIMTE VOORZIEN VAN VLOERVERWARMING
- RADIATOR INDICATIEF (PLAATS EN AFMETING DOOR INSTALLATEUR TE BEPALEN)
- RUIMTE VLOERVERDELER MET EN ZONDER OMKASTING
- VENTILATIE AFVOER VENTIL (positie indicatief)
- HEMAELWATERAFVOER

RENVOOI INSTALLATIE


- | symbool | omschrijving  |
|---------|---|
|         | PLAFONDLICHTPUNT AANSLUITING (inclusief armatuur)       |
|         | BINNENWANDLICHTPUNT AANSLUITING (inclusief armatuur)    |
|         | BUITENPLAFONDLICHTPUNT AANSLUITING (inclusief armatuur) |
|         | BUITENWANDLICHTPUNT AANSLUITING (inclusief armatuur)    |
|         | ENKELPOLIGE SCHAKELAAR                                  |
|         | 3-POLIGE SCHAKELAAR MECHANISCHE VENTILATIE              |
|         | WISSELSCHAKELAAR  |
|         | SERIESCHAKELAAR   |
|         | COMBISCHAKELAAR (SCHAKELAAR-WANDCONTACTDOOS)            |
|         | ENKELE CONTACTDOOS                                      |
|         | DUBBELE CONTACTDOOS                                     |
|         | AANSLUTPUNT BEDRAAD                                     |
|         | AANSLUTPUNT LOOS  |
|         | AANSLUTPUNT BEDRAAD T.B.V. THERMOSTAAT                  |
|         | AANSLUTPUNT BEDRAAD T.B.V. TEL                          |
|         | AANSLUTPUNT BEDRAAD T.B.V. CAI                          |
|         | METERKAST   |
|         | BELDRUKKER  |
|         | SCHIEL  |
|         | ROOKMELDER  |

DE MAATVOERING EN SYMBOLEN OP DEZE TEKENING ZIJN TER INDICATIE, ER KUNNEN DERHALVE GEEN RECHTEN AAN ONTLEEND WORDEN.


DE EXACTE POSITIE VAN HET AFZUGPUNTEN IN BADKAMER EN TOILETTEN NADER TE BEPALEN DOOR DE INSTALLATEUR.  
DE OPSTELPLAATS VAN DE WARMTEPOMP, HV EN DE POSITIE VAN DE ONTLICHTING, DANKDOORVOEREN NADER TE BEPALEN DOOR DE INSTALLATEUR.

DE WEERGEGEVEN MAATVOERING IS IN CENTIMETERS


ALLE OPTIES ONDER VOORBEHOUD GOEDKEURING GEMEENTE

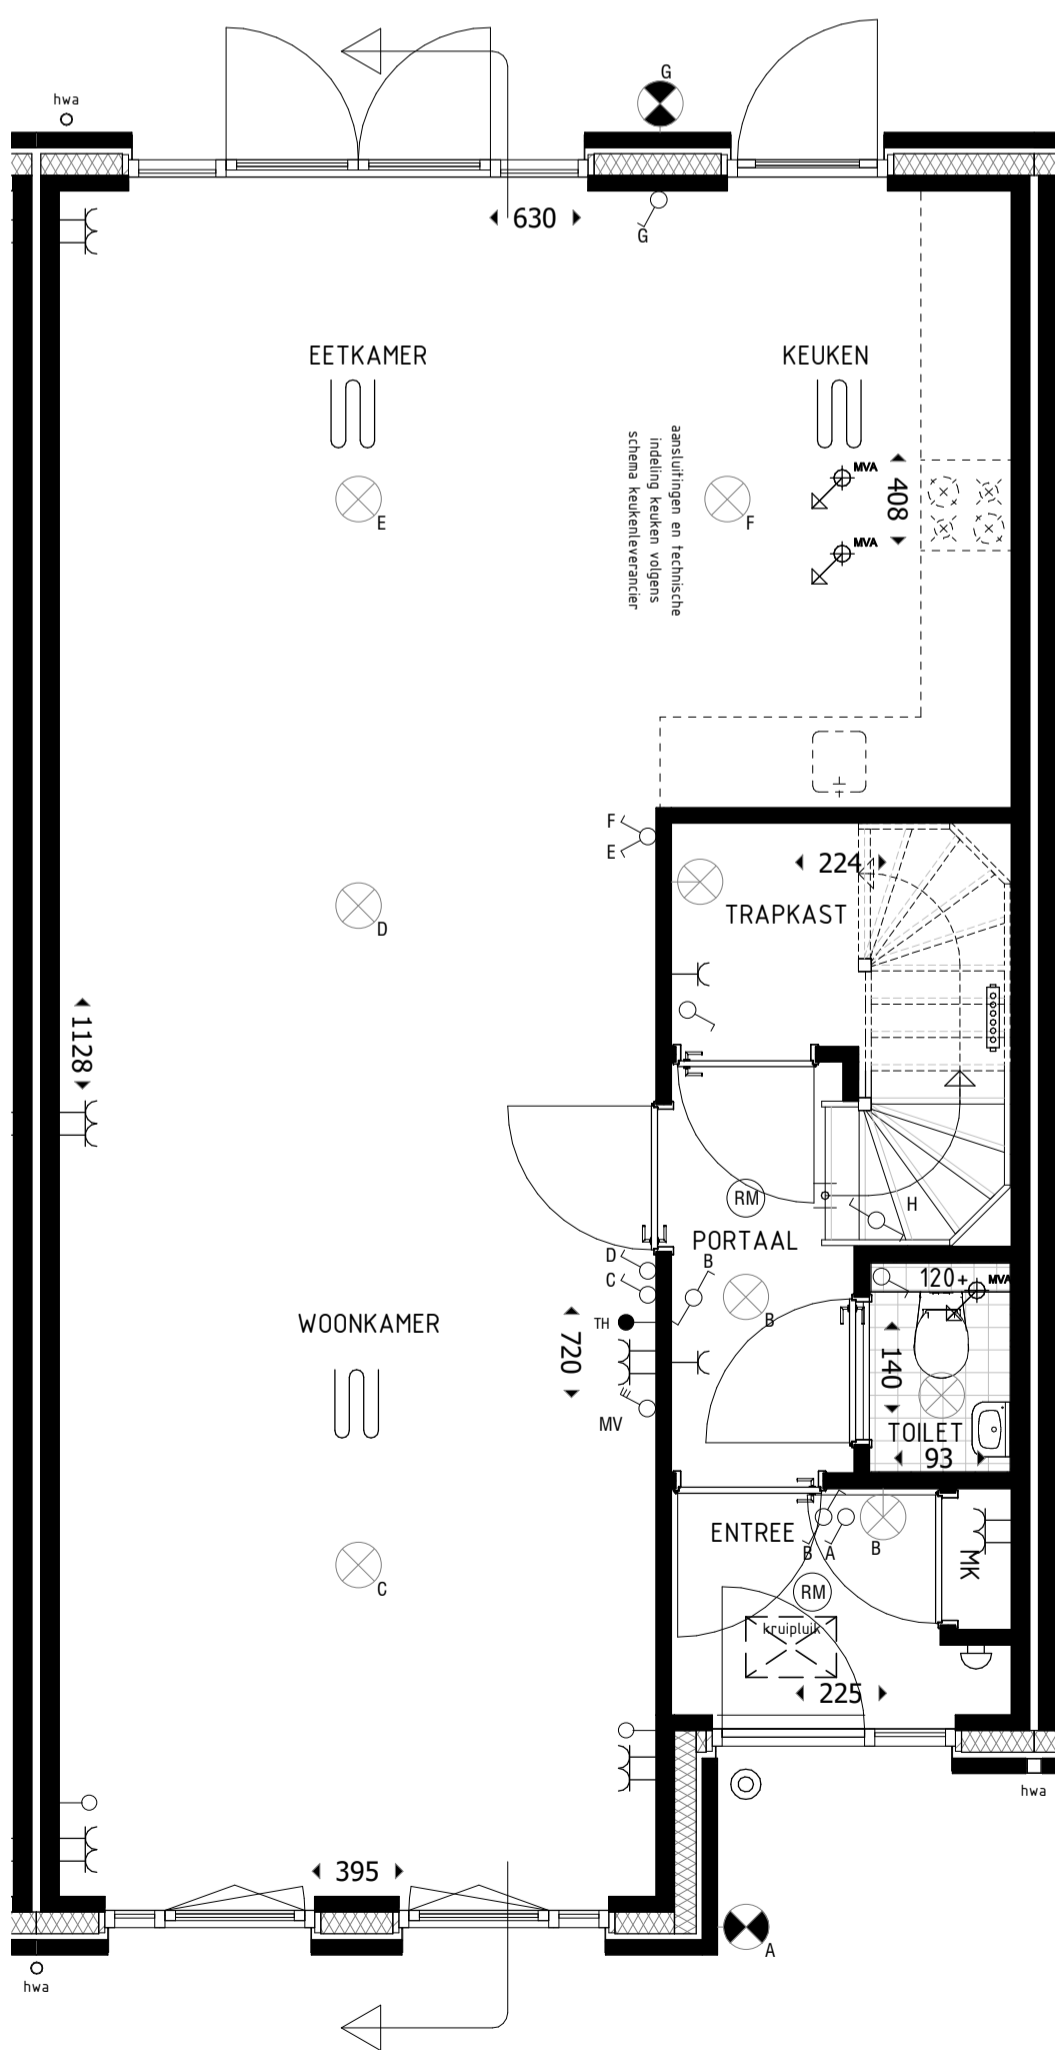

BEGANE GROND 1:50  
TYPE C10sp

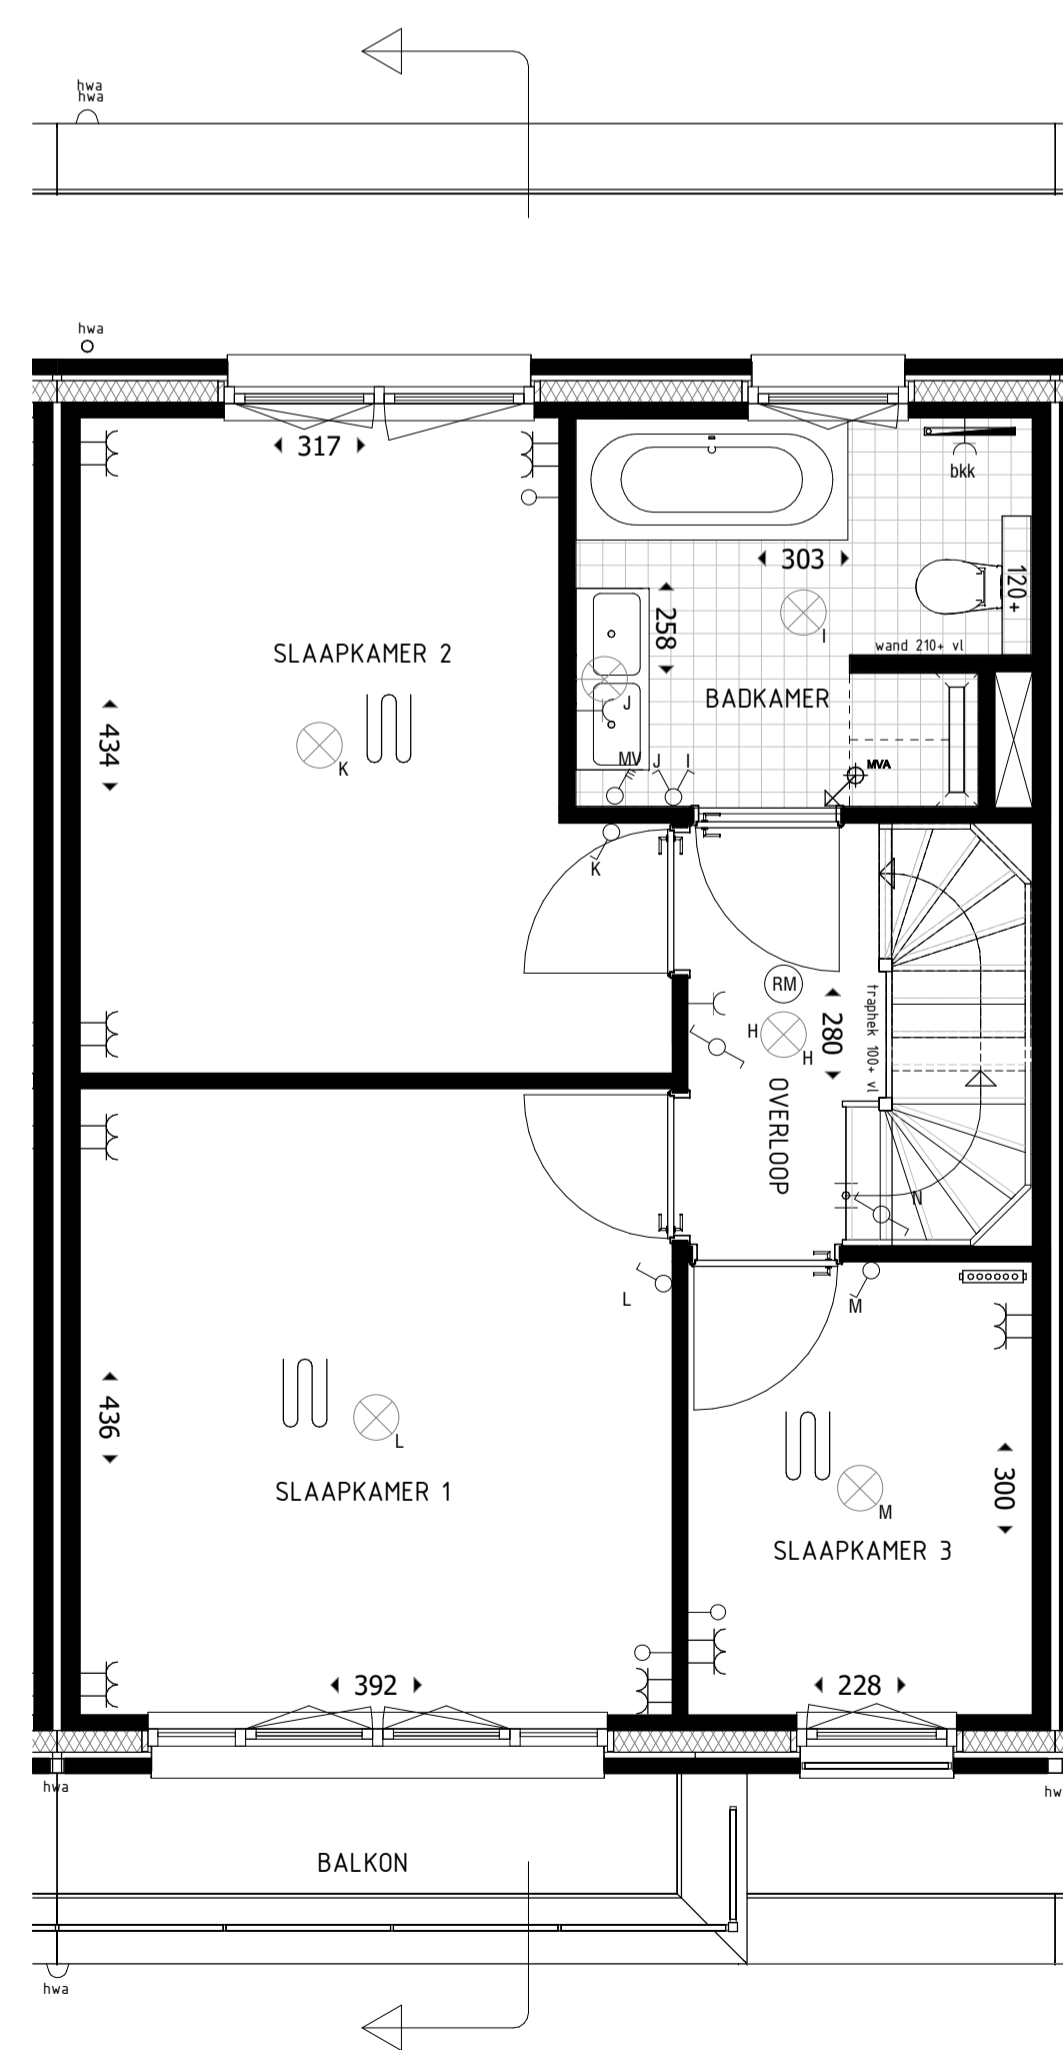

1e VERDIEPING 1:50  
TYPE C10sp

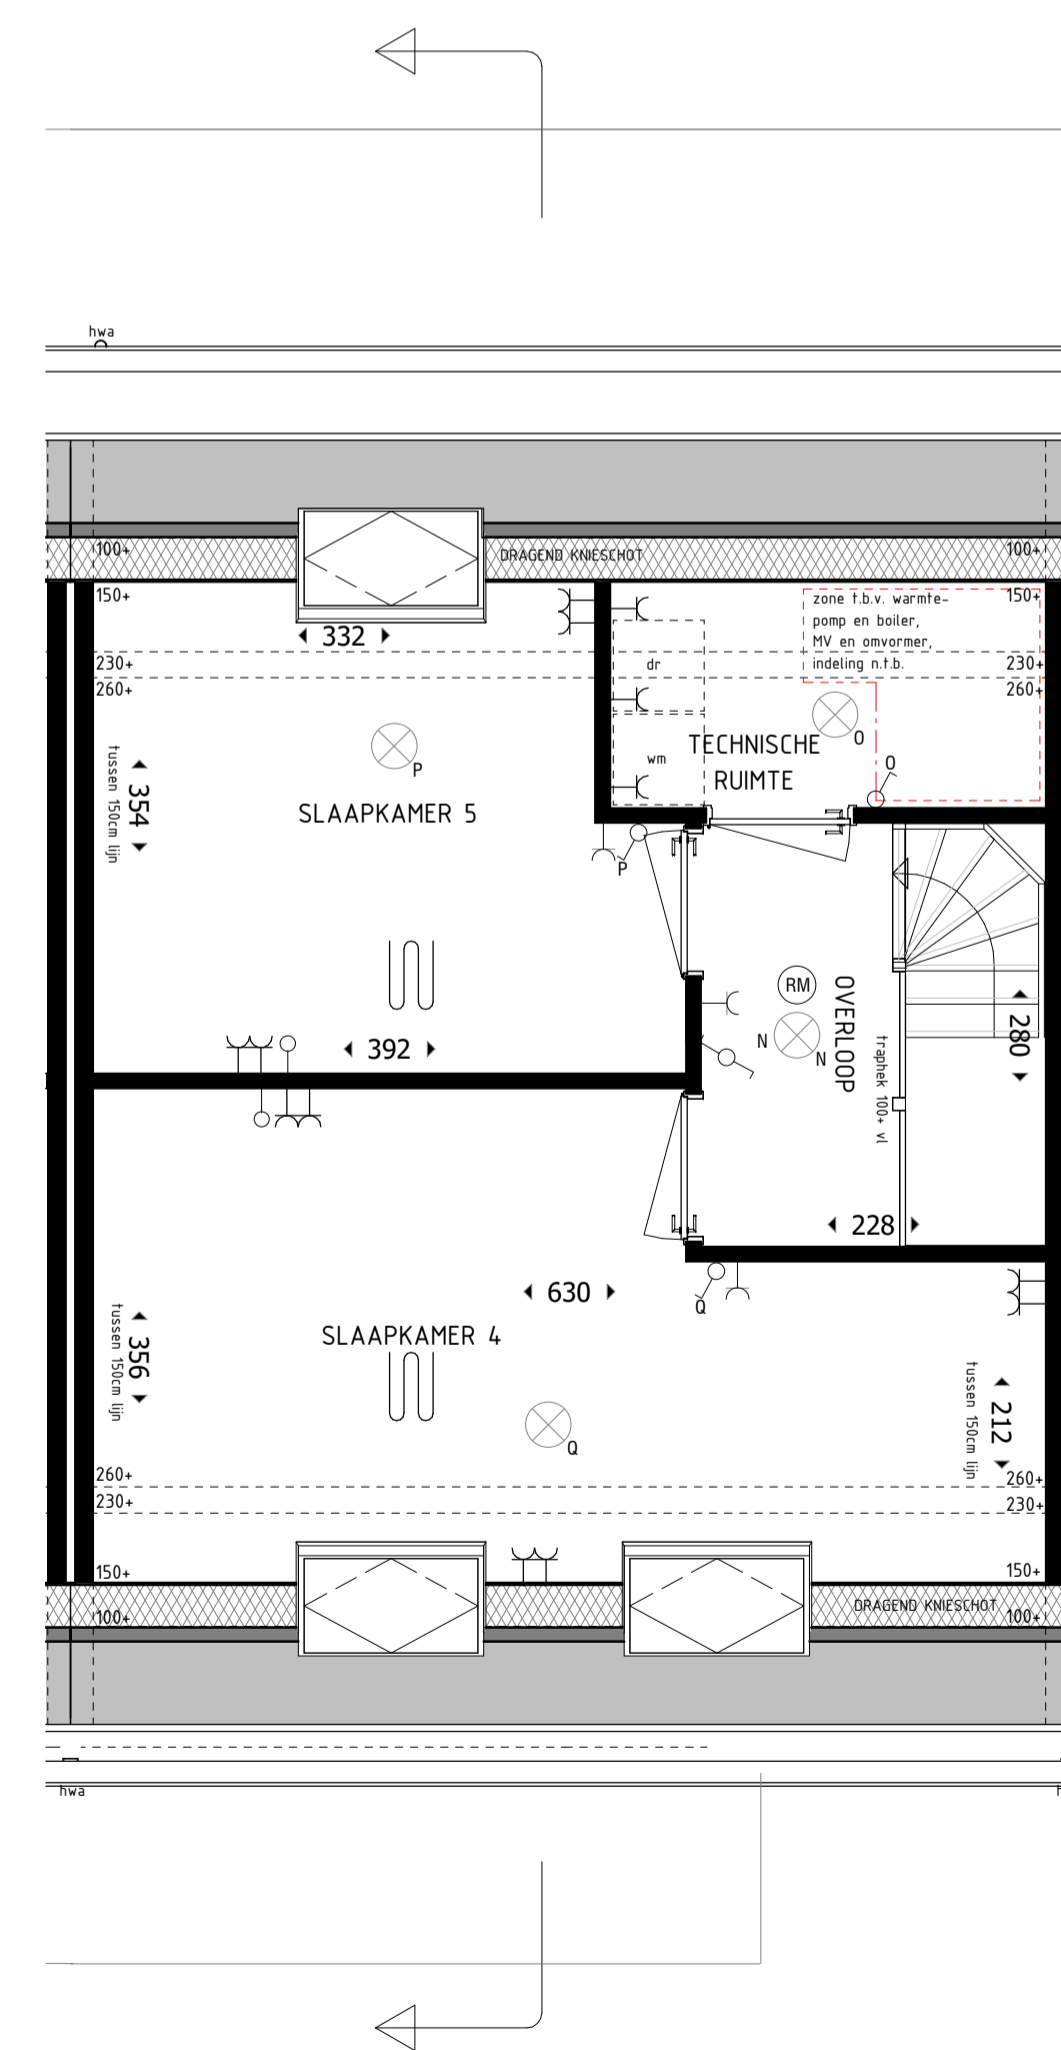

2e VERDIEPING 1:50  
TYPE C10sp



**CAROLUS**

ONDSCHIEDEND WONEN IN 'S-HERTOGENBOSCH

PROJECT:  
**Fase 2 Carolus terrein 's-Hertogenbosch  
nieuwbouw van 34 woningen**

FASE:	VERKOOPTEKENING
TYPE WONING:	C10sp
BOUWNUMMERS:	41
SCHAAL:	1:50/1:100
FORMAAT:	A0/A1
BLADNUMMER:	VK-C10sp
DATUM:	16-09-2019