


BEGANE GROND TYPE B1

OPTIE 1 UITBOUW 1500mm

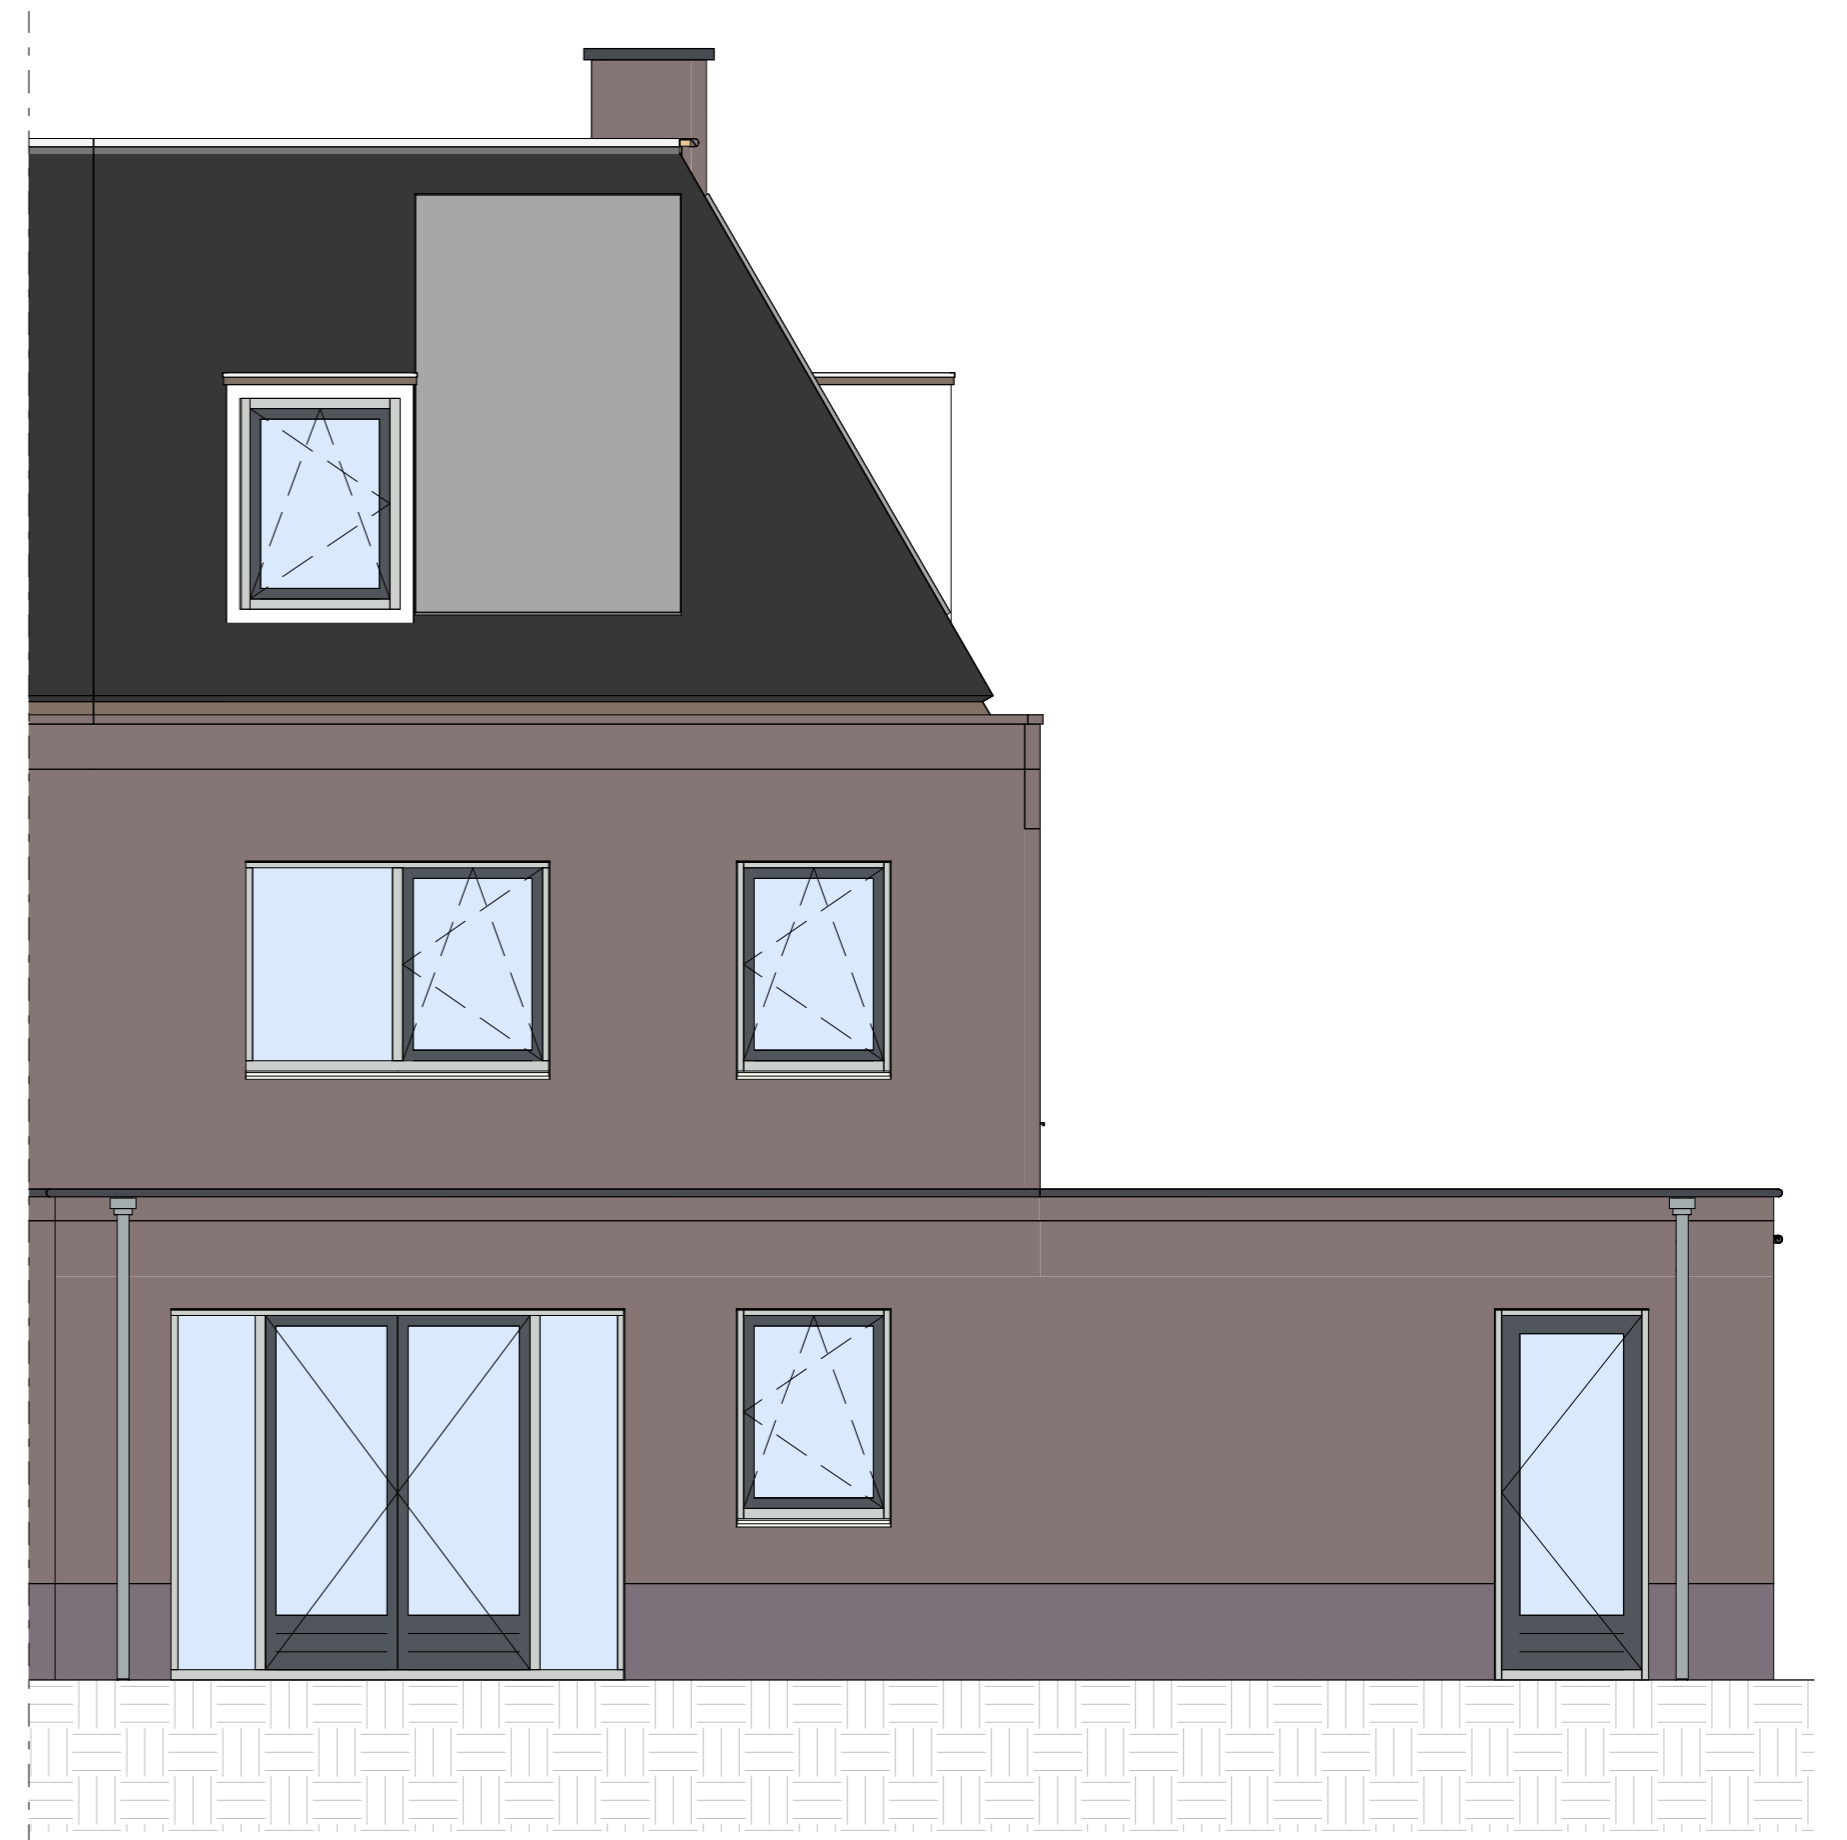

OPTIE 1 UITBOUW 1500mm

Hoofdopties:

Optie 1 - uitbouw 1500mm - type B1 - 1:50 - A2

- Voorlopige afbouw opties
- Definitieve afbouw opties
- Voorlopige ruwbouw opties
- Definitieve ruwbouw opties

Project:
Fase 2 Carolus terrein 's-Hertogenbosch



Datum: 22-07-2019

Wijziging 1:

Wijziging 2:

Wijziging 3:

Wijziging 4:

Wijziging 5:

Wijziging 6:

Project nr.
102539

Kavel:
n.v.t.

Paraaf koper(s):