





VOORGEVEL 1:100
TYPE HD01

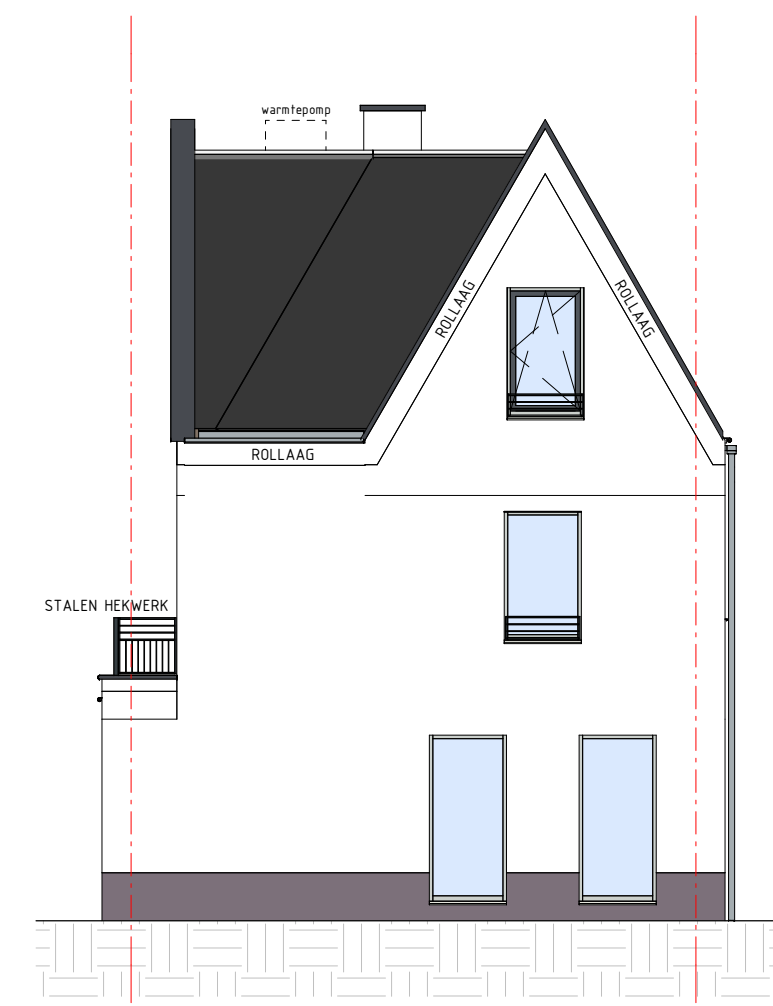


ACHTERGEVEL 1:100
TYPE HD01



RECHTER ZIJGEVEL 1:100
TYPE HD01

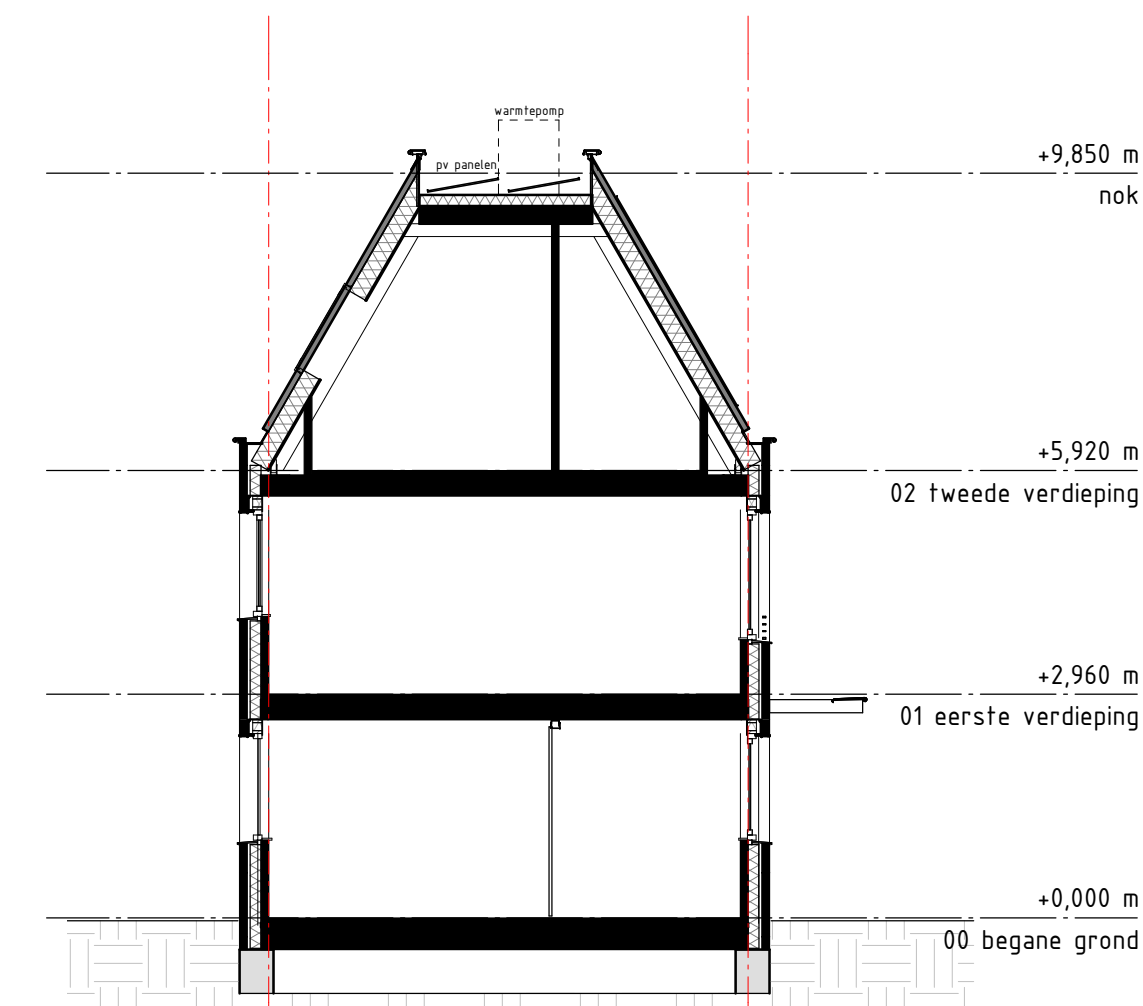

DOORSNEDE 1:100
TYPE HD01

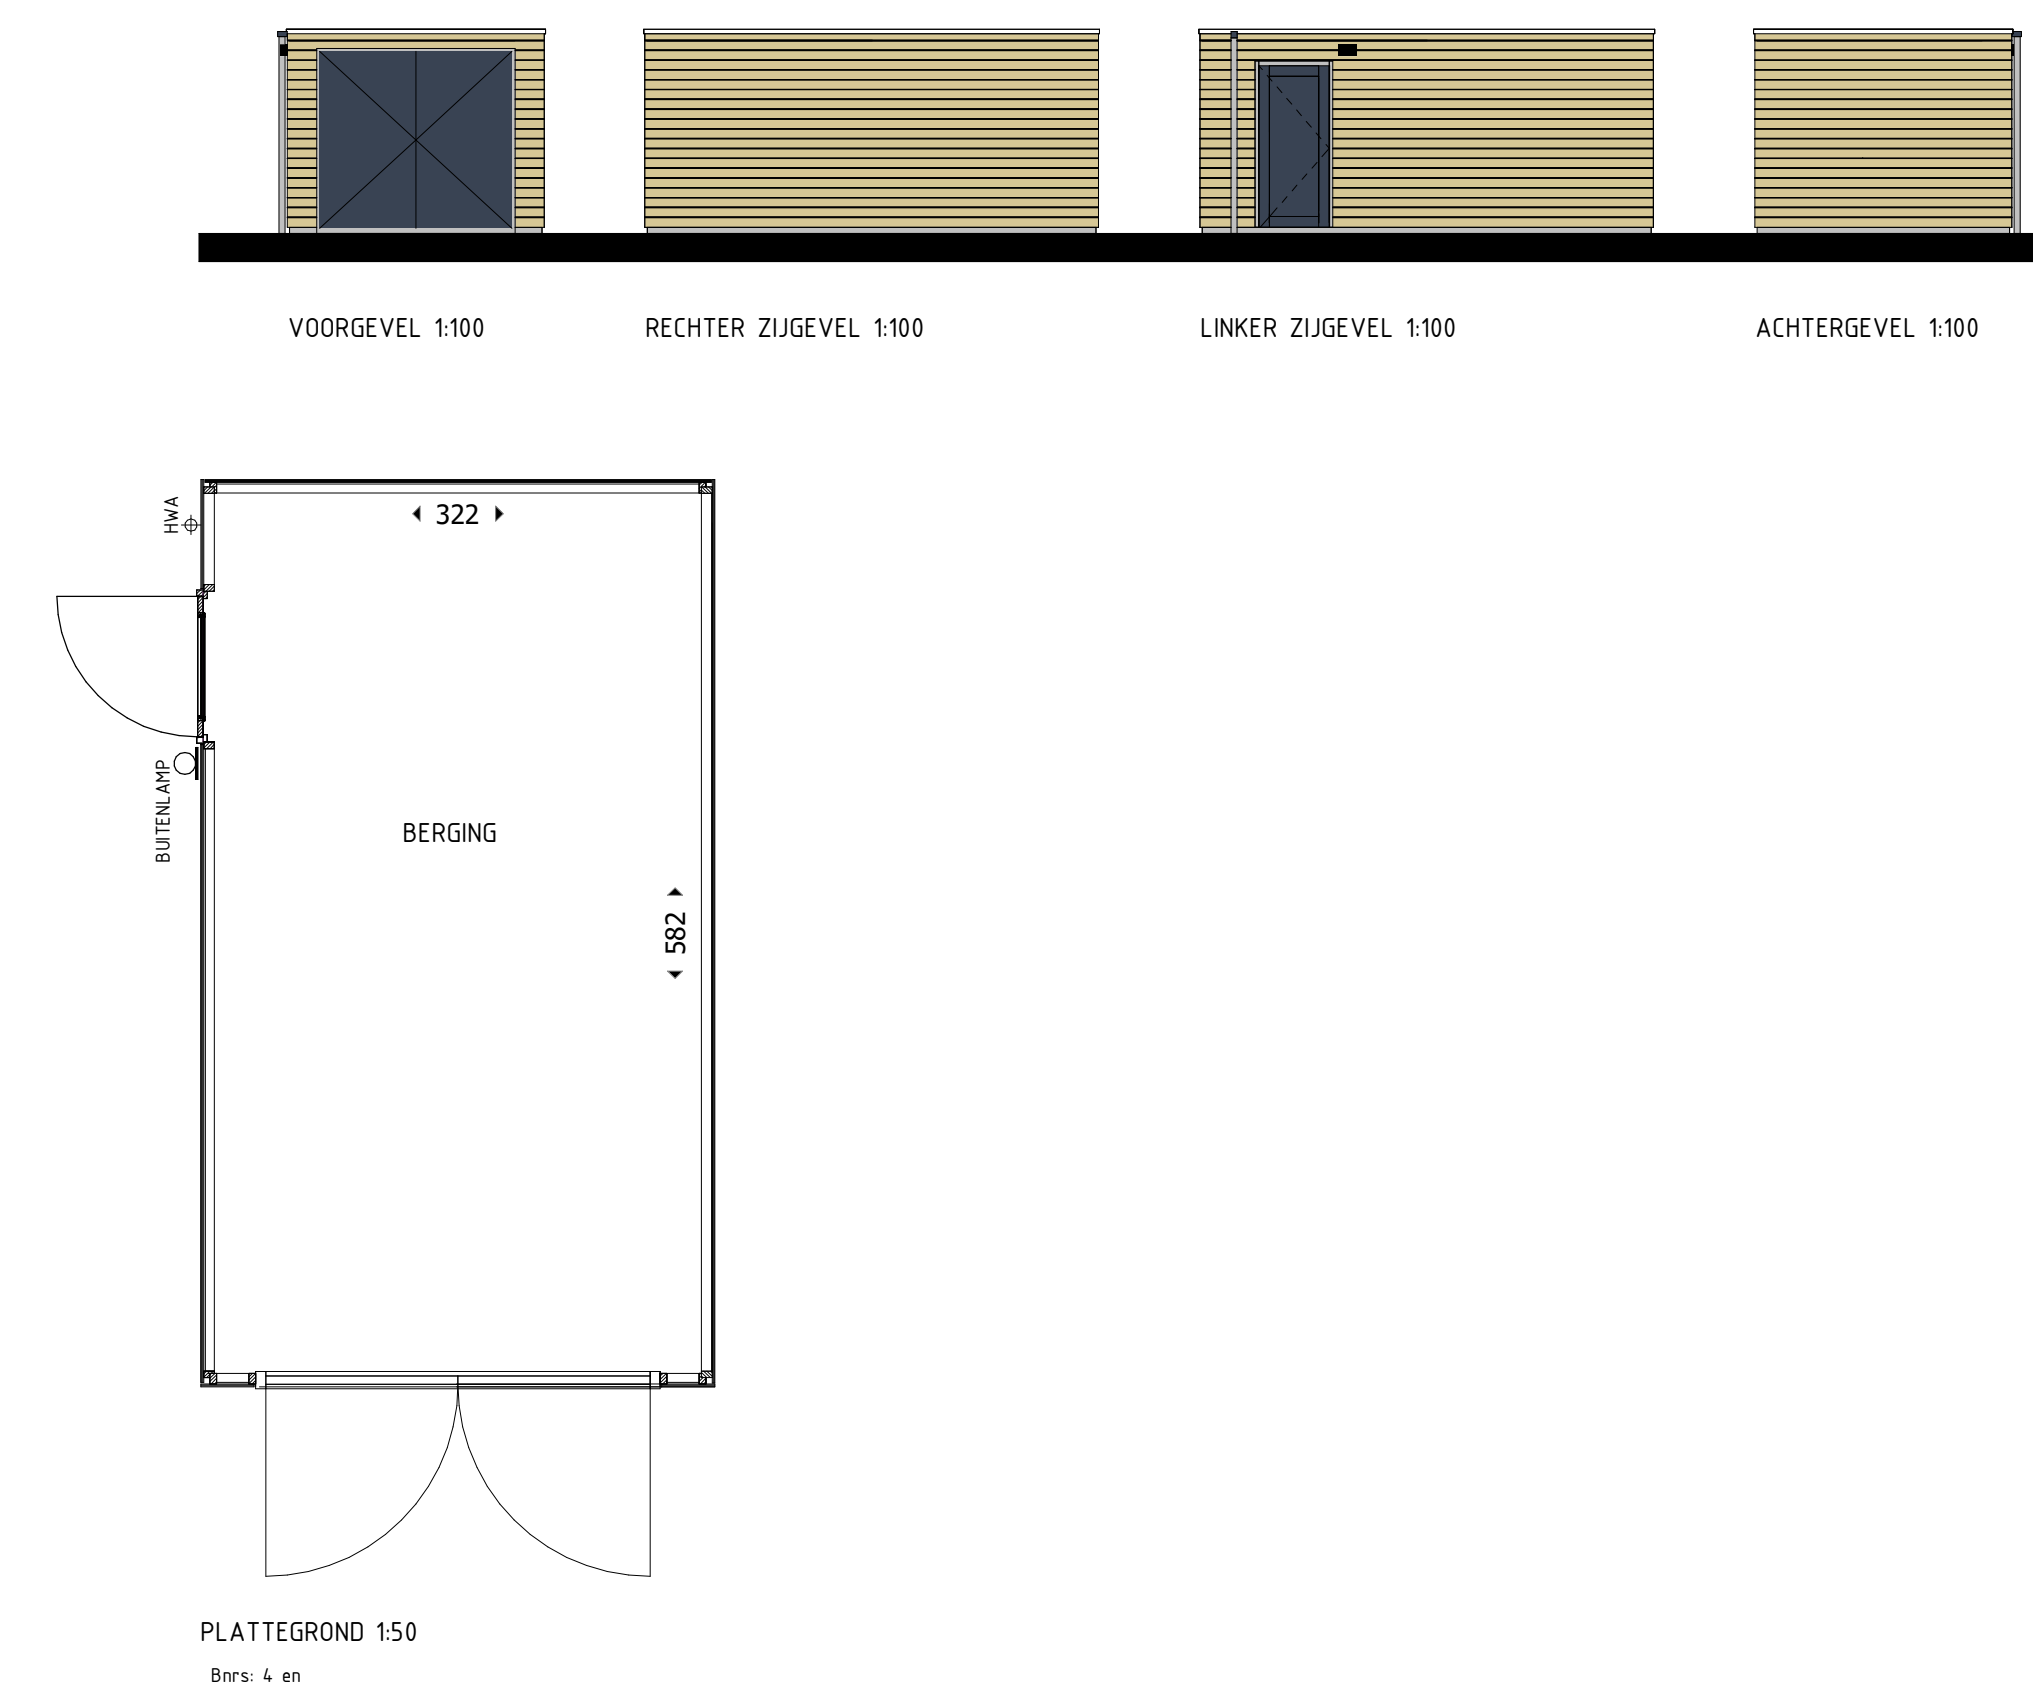

RENVOOI BOUWKUNDIG

- BAKSTEEN METSELWERK
- SPDUIWISOLATIE
- BINNENWANDEN 100mm


RENVOOI W-INSTALLATIE

- RUBITE VOORZIEK VAN VLUERWARMING
- RADIATOR INDICATEF (PLAATS EN AFMETING DOOR INSTALLATEUR TE BEPALEN)
- RUBITE VLUERWARMER: PET EN ZONDER OPMASTING
- VENTILATE AFVOER VENTIL (opnaht indicatief)
- HEMELWATERAFVOER


RENVOOI INSTALLATIE

- omschrijving
- PLAFONDOEFPOINT AANSLUITING (inclusief armatuur)
- BINNENWANDDOEFPOINT AANSLUITING (inclusief armatuur)
- BUSTEMPLAFONDOEFPOINT AANSLUITING (inclusief armatuur)
- BUSTEMWANDDOEFPOINT AANSLUITING (inclusief armatuur)
- ENKELPOLIGE SCHAKELAAR
- 3-POLIGE SCHAKELAAR MECHANISCHE VENTILATE
- WISSELSCHAKELAAR
- SCHAKELAAR
- COMBISCHAKELAAR (SCHAKELAAR-WANDCONTACTDOOS)
- ENKLE CONTACTDOOS
- DUBBELE CONTACTDOOS
- AANSLUITPUNT BEDRAAD
- AANSLUITPUNT LOOS
- AANSLUITPUNT BEDRAAD T.B.V. THERMOSTAAAT
- AANSLUITPUNT BEDRAAD T.B.V. TEL
- AANSLUITPUNT BEDRAAD T.B.V. CH
- METERKAST
- BELDRUKKER
- SOEEL
- ROOMHELDER


DE MAATVERING EN SYMBOLEN OP DEZE TEKENING ZIJN TER INDICATIE, ER KUNNEN DERHALVE GEEN RECHTEN AAN ONTOEGEN WORDEN.
 DE EXACTE POSITIE VAN HET AANSLUITPUNT IN BADKAMER EN TOILETTEN NADEER TE BEPALEN DOOR DE INSTALLATEUR.
 DE OPSTELPLAATS VAN DE WAARTEPOMP, MV EN DE POSITIE VAN DE ONTLICHTING, DAKDOORVOEREN NADEER TE BEPALEN DOOR DE INSTALLATEUR.
 DE WERKGEVEN MAATVERING IS IN CENTIMETERS.
 ALLE OPTIES ONDER VOORBEHOUD GOEDKEURING GEMEENTE

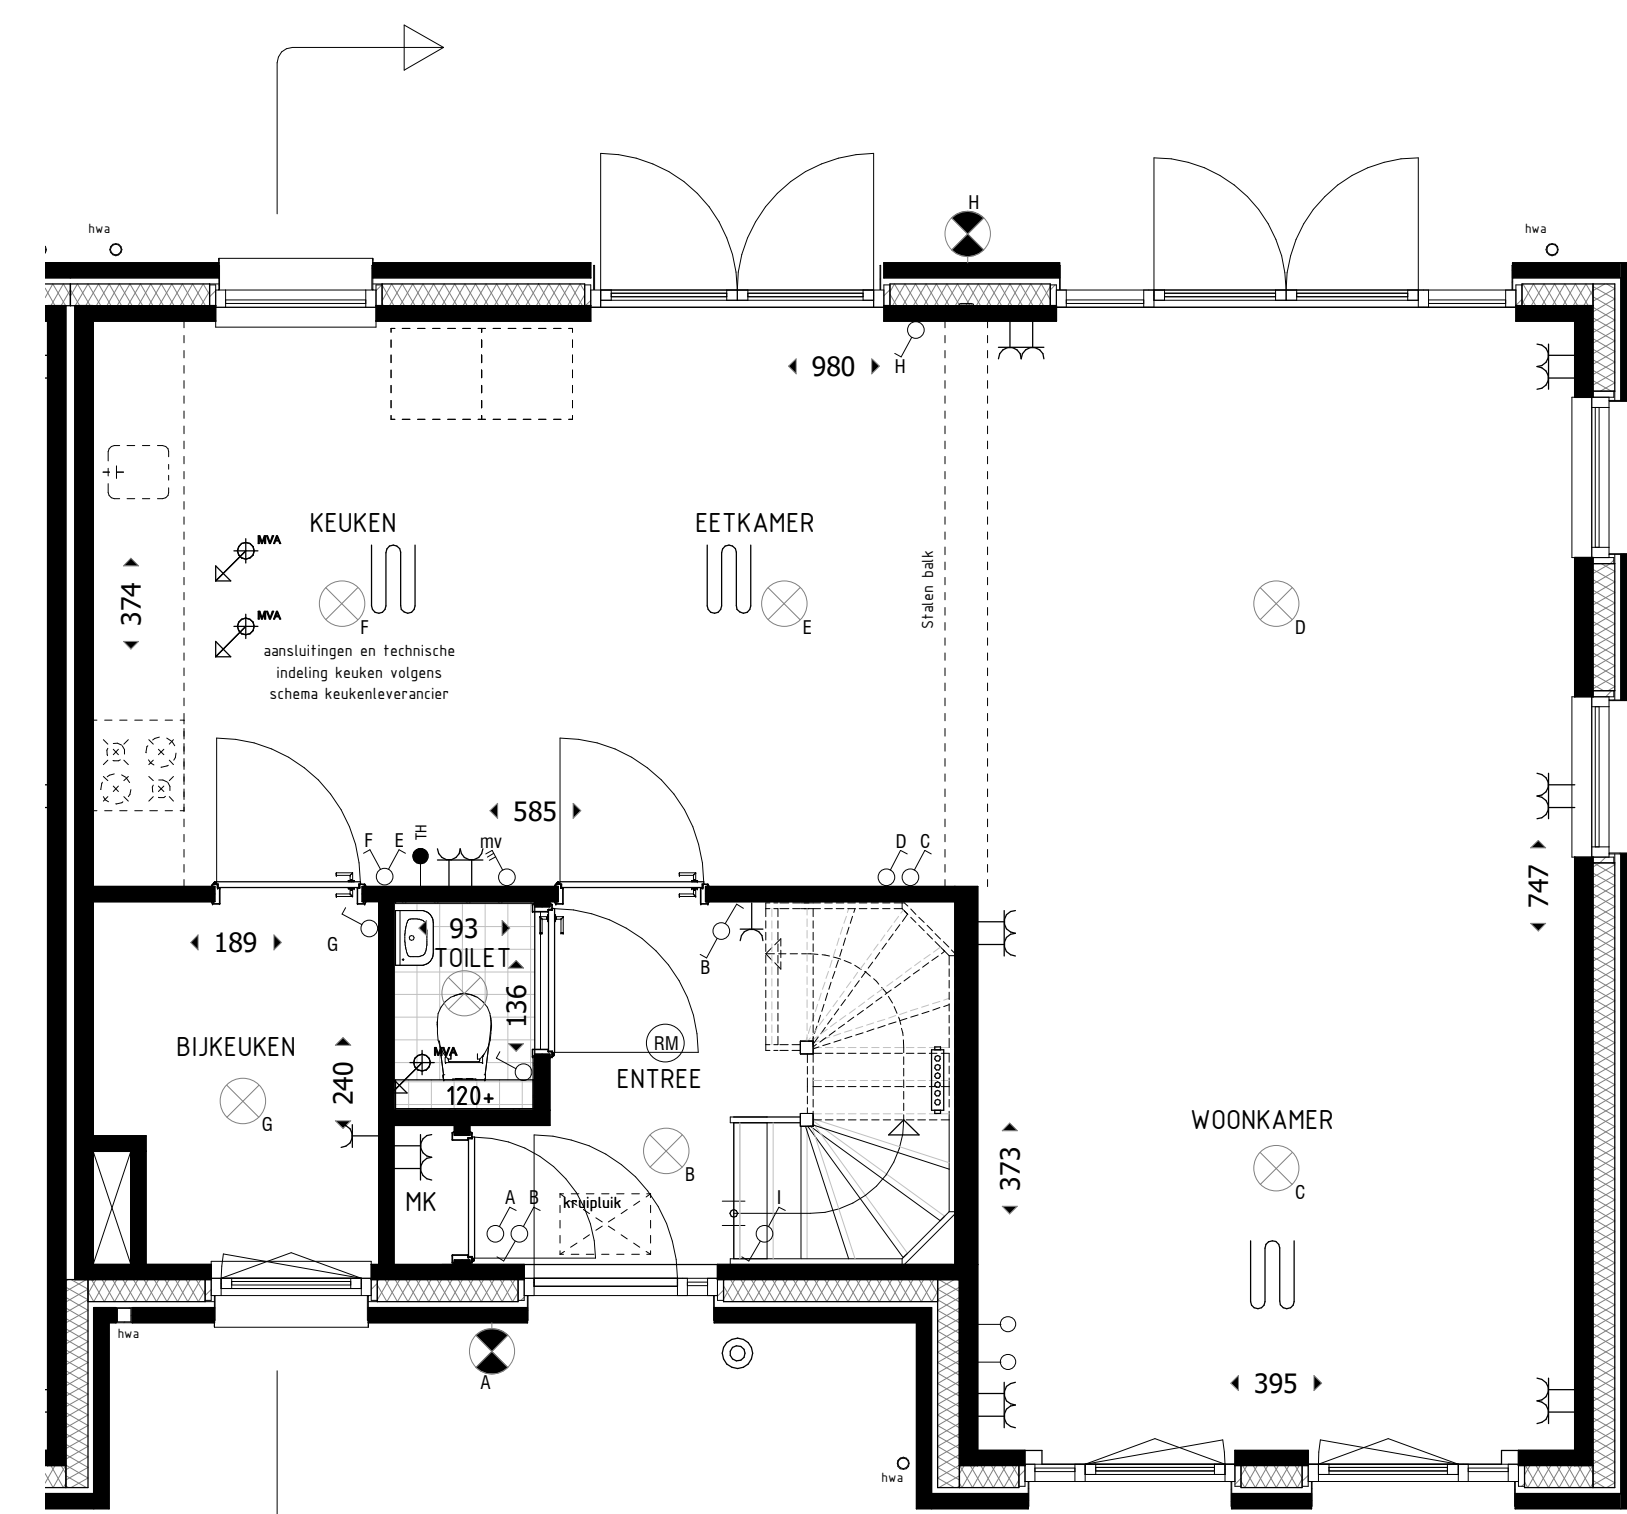

BEGANE GROND 1:50
TYPE HD01

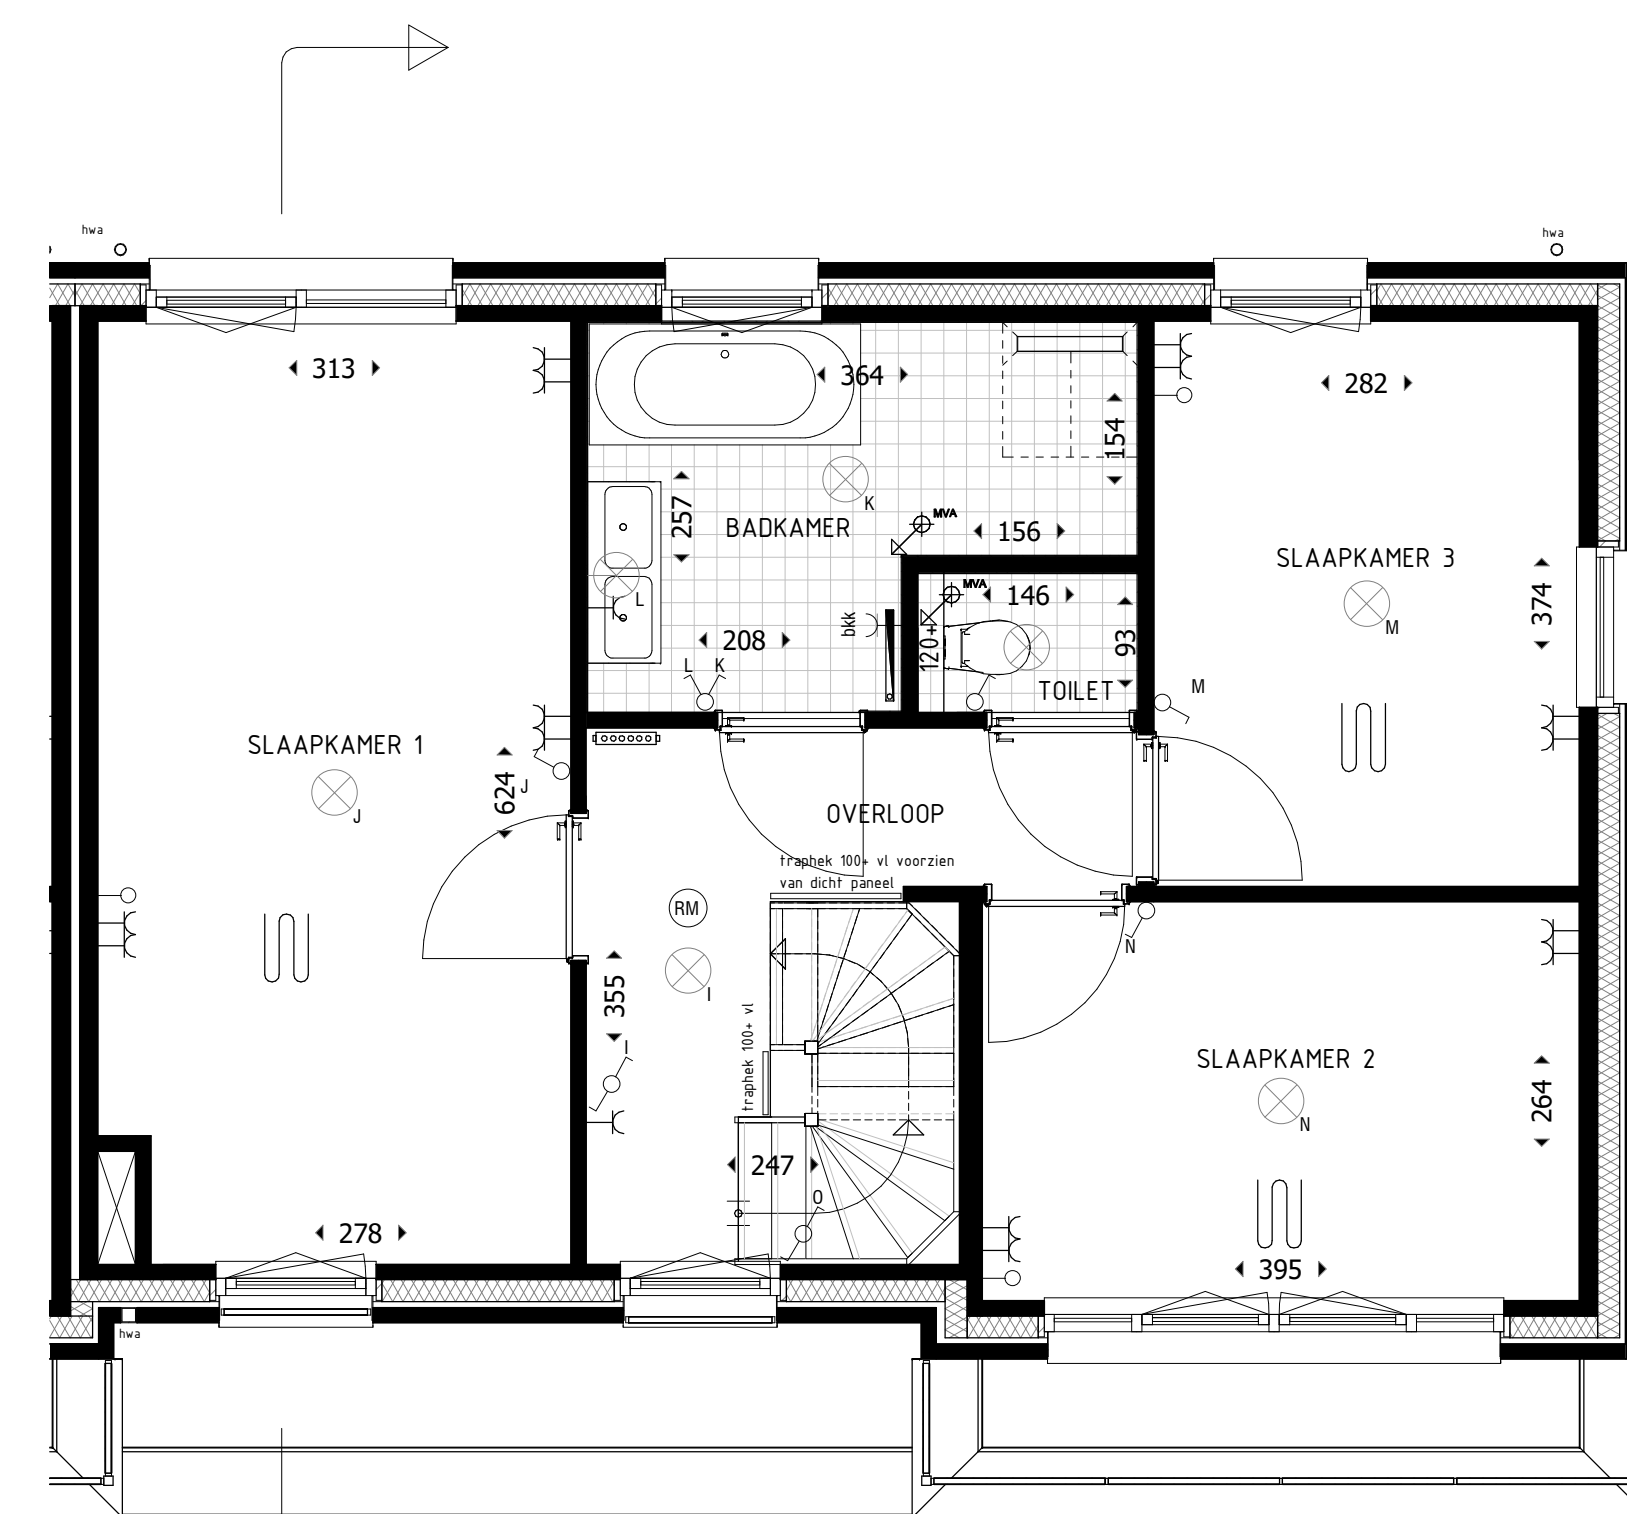

1e VERDIEPING 1:50
TYPE HD01

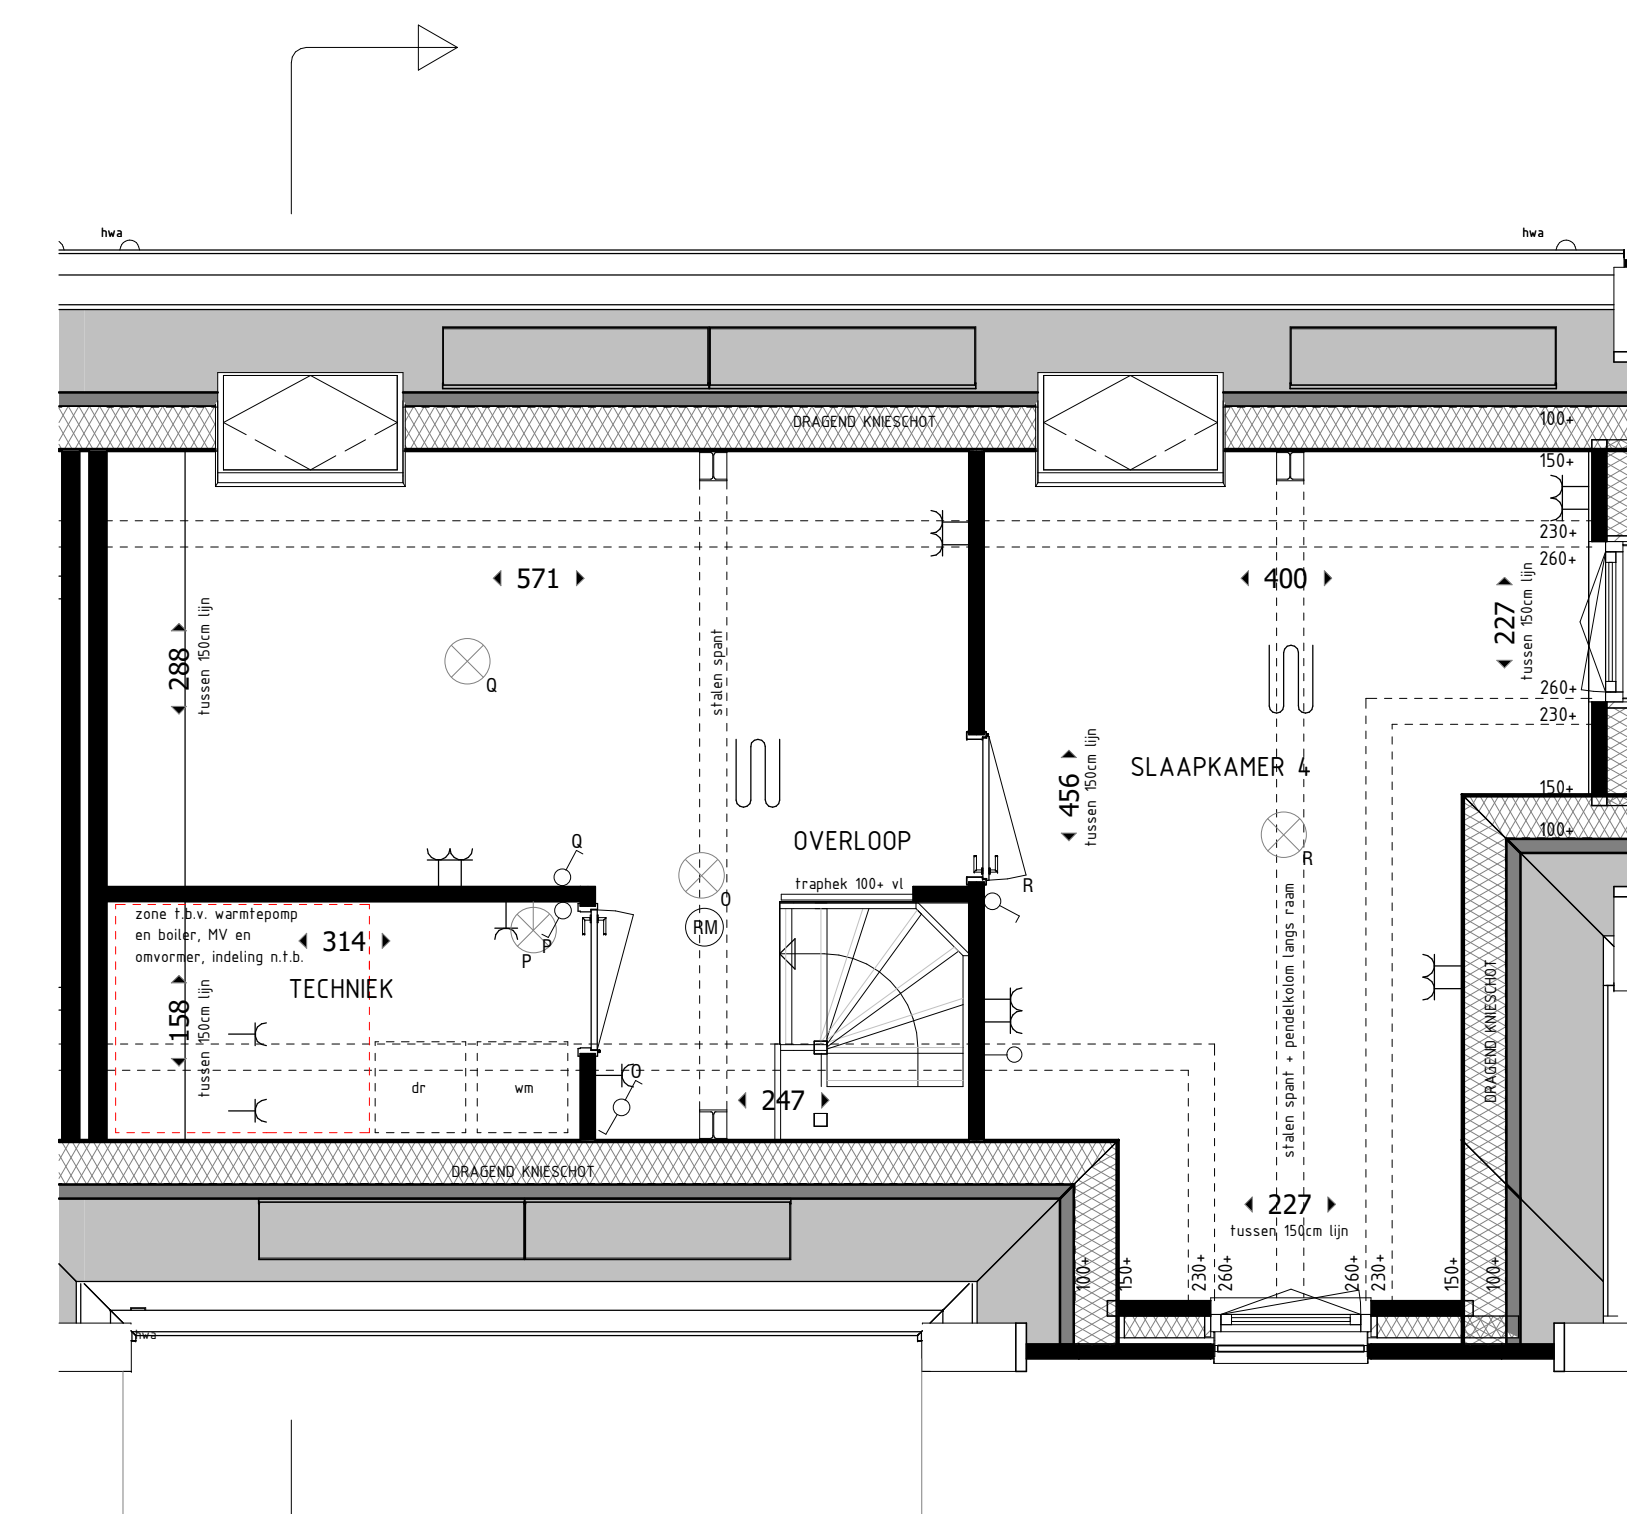

2e VERDIEPING 1:50
TYPE HD01



CAROLUS

ONDSCHIEDEND WONEN IN 'S-HERTOGENBOSCH

PROJECT: Fase 2 Carolus terrein 's-Hertogenbosch nieuwbouw van 34 woningen	
FASE:	VERKOOPTEKENING
TYPE WONING:	HD01
BOUWNUMMERS:	5
SCHAAL:	1:50/1:100
FORMAAT:	A0/A1
BLADNUMMER:	VK-HD01
DATUM:	16-09-2019