




VOORGEVEL 1:100
TYPE C12

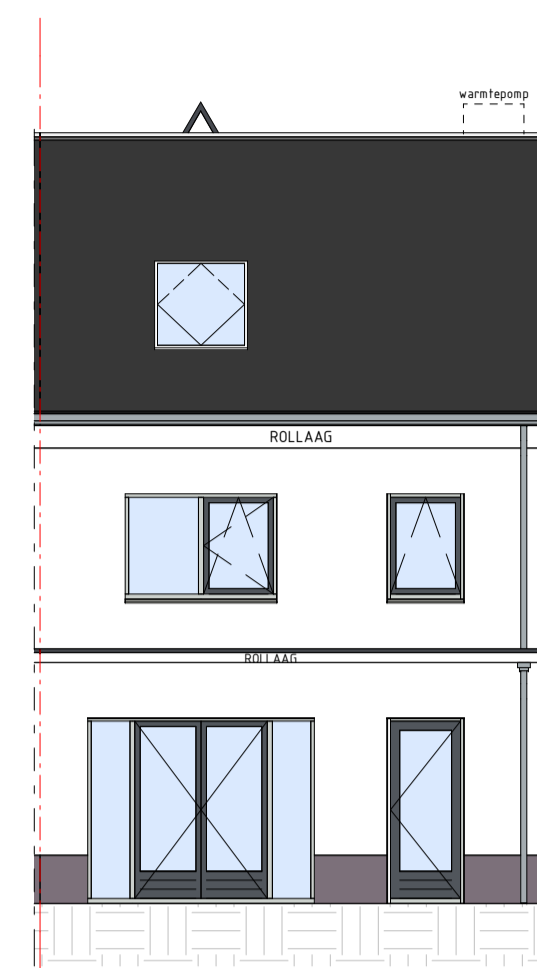


ACHTERGEVEL 1:100
TYPE C12

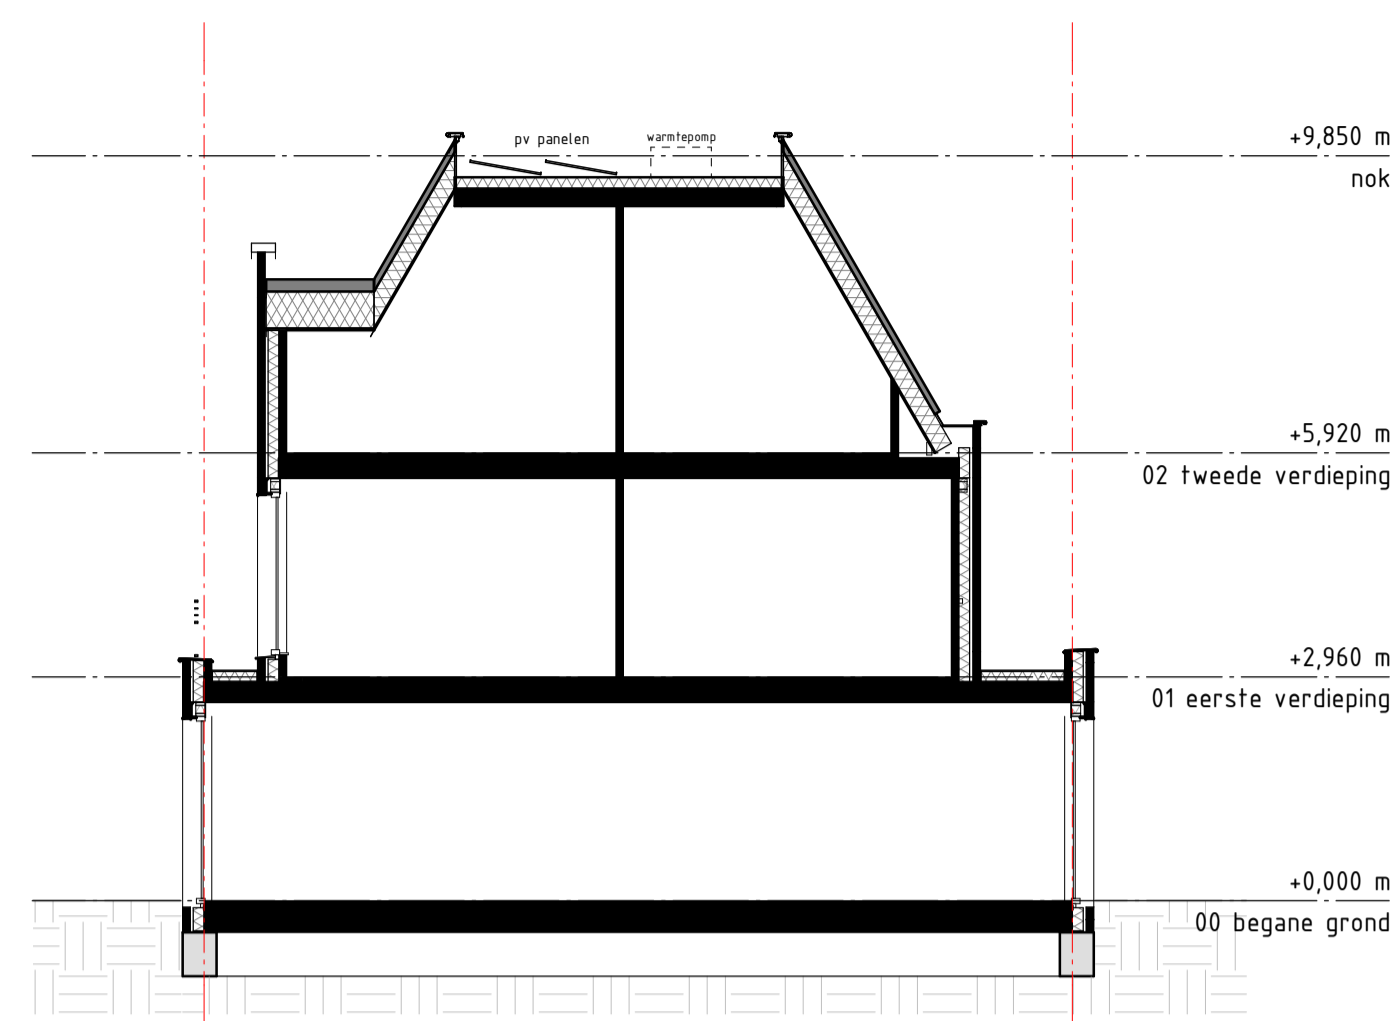

DOORSNEDE 1:100
TYPE C12

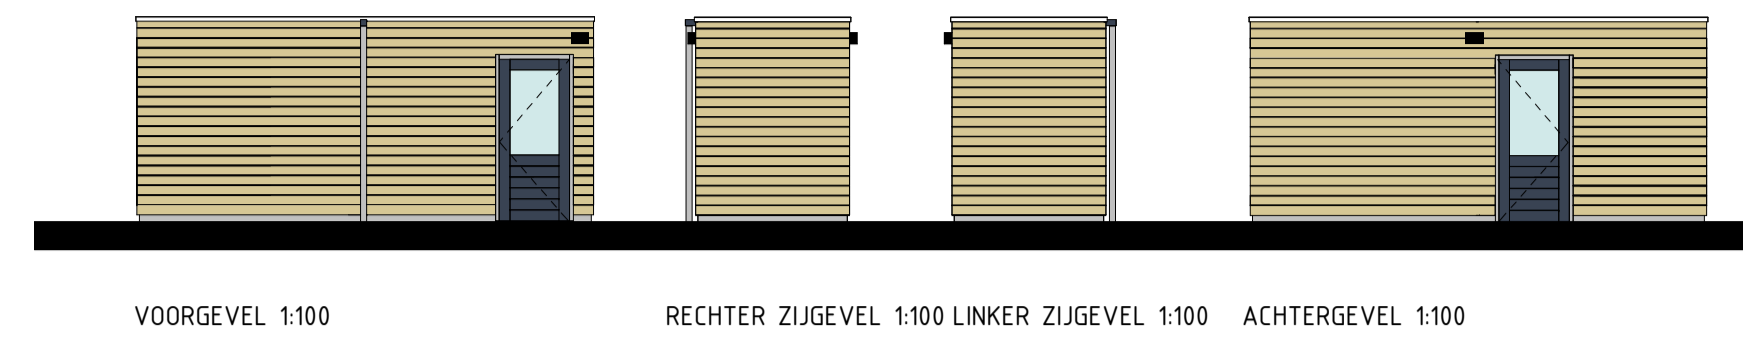

VOORGEVEL 1:100 RECHTER ZIJEGEVEL 1:100 LINKER ZIJEGEVEL 1:100 ACHTERGEVEL 1:100

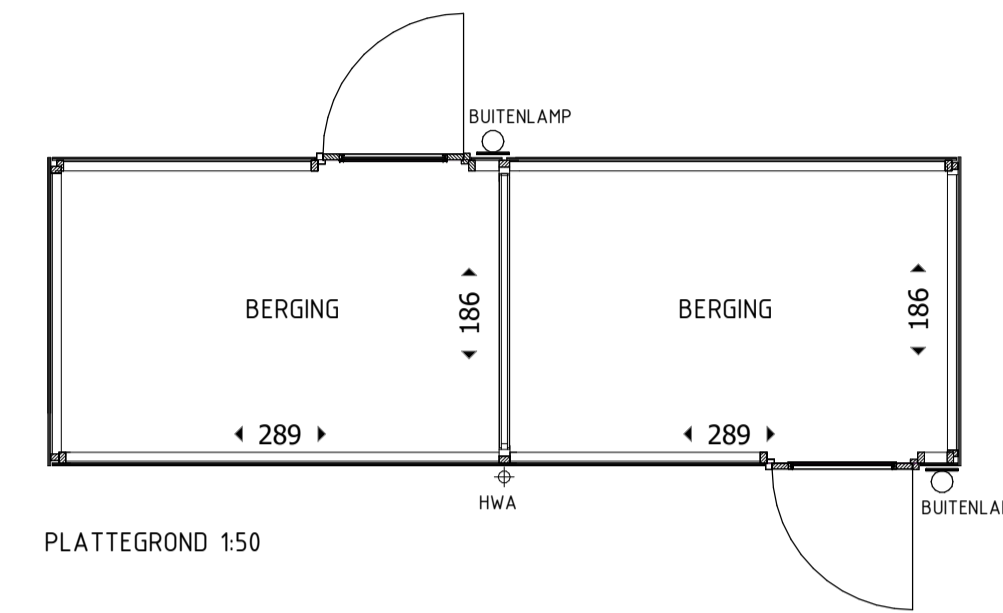

PLATTEGROND 1:50

RENVOOI BOUWKUNDIG

- BAKSTEEN METSELWERK
- SPOUWISOLATIE
- BINNENWANDEN 100mm

RENVOOI W-INSTALLATIE

- RUIMTE VOORZIEN VAN VLOERWARMING
- RADIATOR INDICATIEF (PLAATS EN AFMETING DOOR INSTALLATEUR TE BEPALEN)
- RUIMTE VLOERDEELER MET EN ZONDER OMKASTING
- VENTILATIE AFVOER VENTIL (positie indicatief)
- HEMELWATERAFVOER


RENVOOI INSTALLATIE

- | symbool | omschrijving |
|---------|---|
| | PLAFONDLICHTPUNT AANSLUITING (inclusief armatuur) |
| | BINNENWANDLICHTPUNT AANSLUITING (inclusief armatuur) |
| | BUITENPLAFONDLICHTPUNT AANSLUITING (inclusief armatuur) |
| | BUITENWANDLICHTPUNT AANSLUITING (inclusief armatuur) |
| | ENKELPOLIGE SCHAKELAAR |
| | 3-POLIGE SCHAKELAAR MECHANISCHE VENTILATIE |
| | WISSELSCHAKELAAR |
| | SERIESCHAKELAAR |
| | COMBISCHAKELAAR (SCHAKELAAR-WANDCONTACTDOOS) |
| | ENKELE CONTACTDOOS |
| | DUBBELE CONTACTDOOS |
| | AANSLUITPUNT BEDRAAD |
| | AANSLUITPUNT LOOS |
| | AANSLUITPUNT BEDRAAD T.B.V THERMOSSTAAT |
| | AANSLUITPUNT BEDRAAD T.B.V TEL |
| | AANSLUITPUNT BEDRAAD T.B.V CAI |
| | METERKAST |
| | BELDRUKKER |
| | SCHEL |
| | ROOKMELDER |


DE MAATVOERING EN SYMBOLEN OP DEZE TEKENING ZIJN TER INDICATIE, ER KUNNEN DERHALVE GEEN RECHTEN AAN ONTLEEND WORDEN.

DE EXACTE POSITIE VAN HET AFZUGPUNT(I)EN IN BADKAMER EN TOILET(EN) NADER TE BEPALEN DOOR DE INSTALLATEUR.
DE OPSTELPLAATS VAN DE WARMTEPOMP, MV EN DE POSITIE VAN DE ONTLUCHTING, DAKDOORVOEREN NADER TE BEPALEN DOOR DE INSTALLATEUR.


DE WEEERGEVEGEN MAATVOERING IS IN CENTIMETERS
ALLE OPTIES ONDER VOORBEHOUD GOEDKEURING GEMEENTE

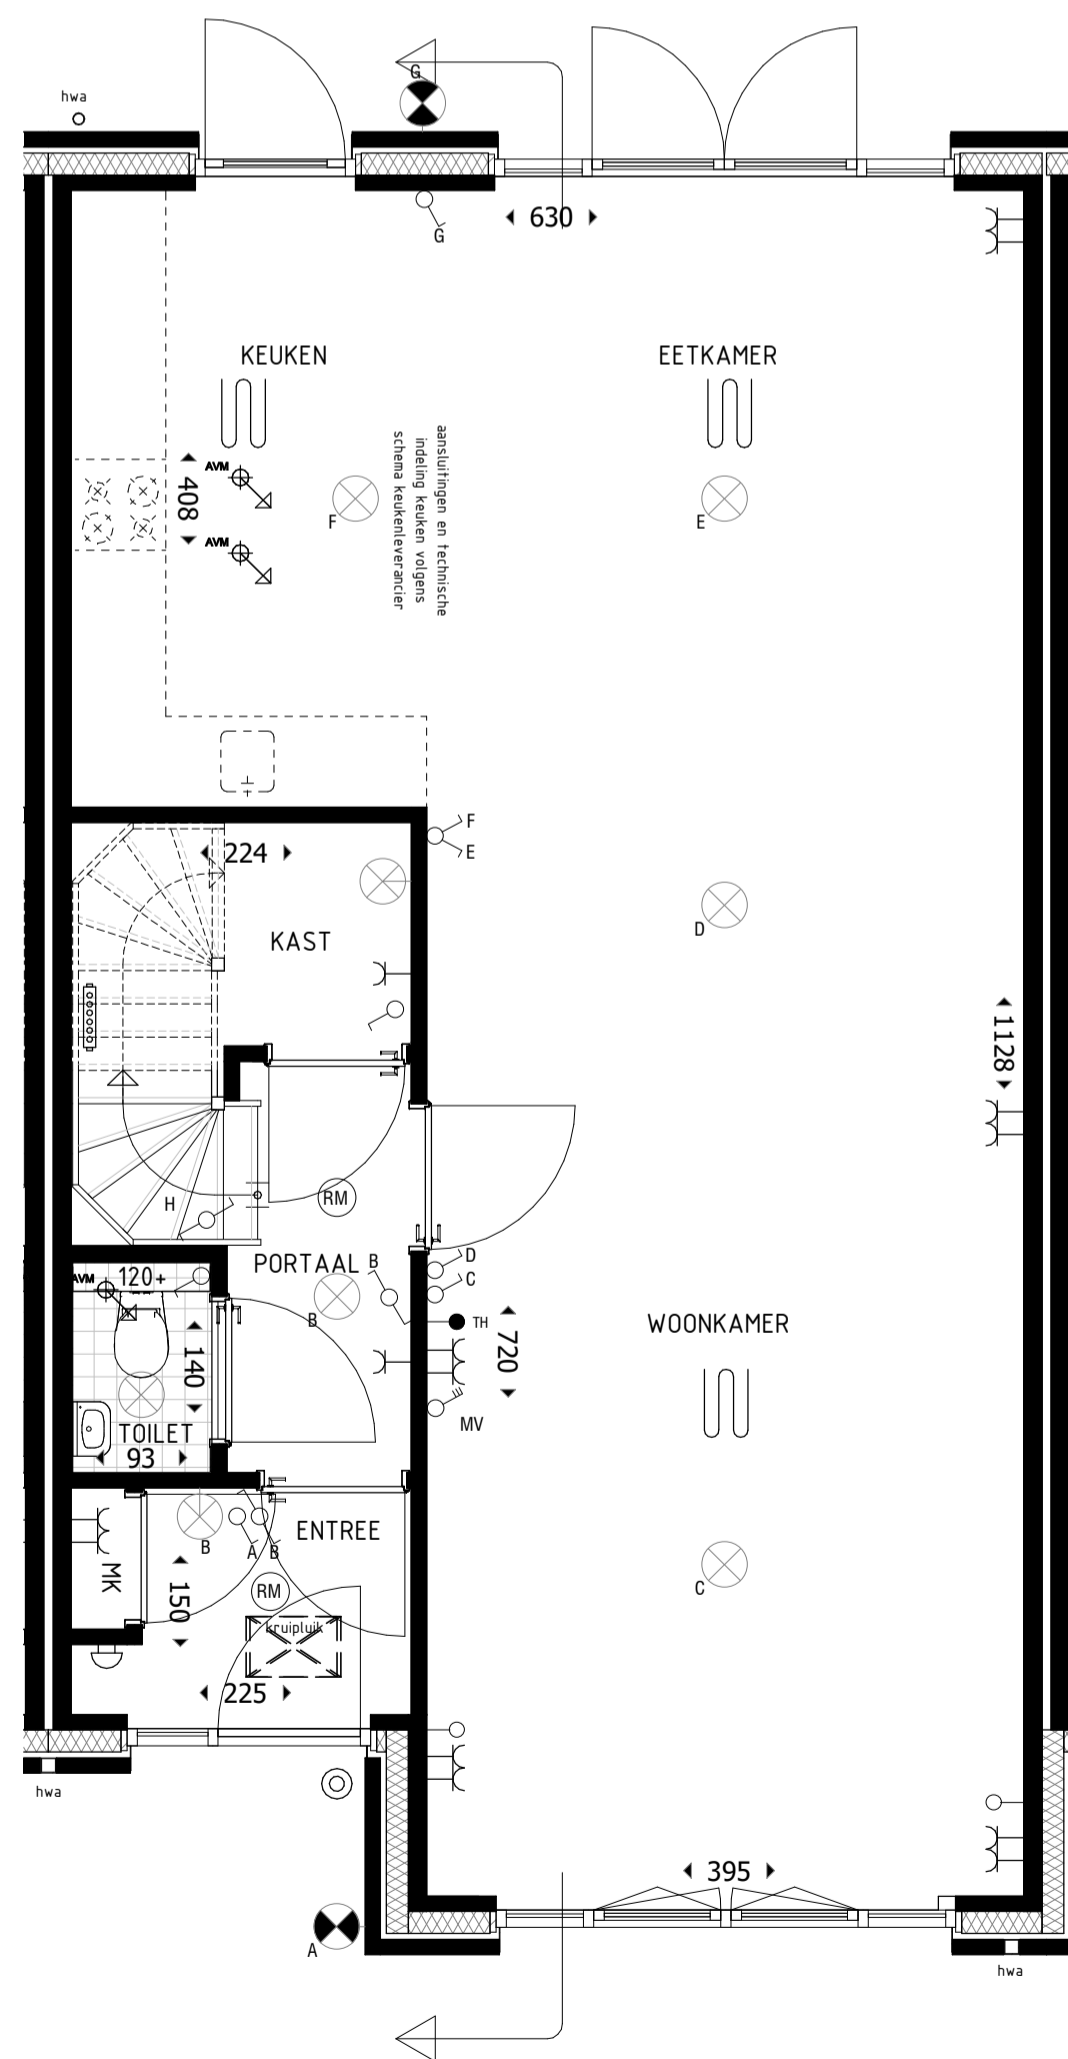

BEGANE GROND 1:50
TYPE C12

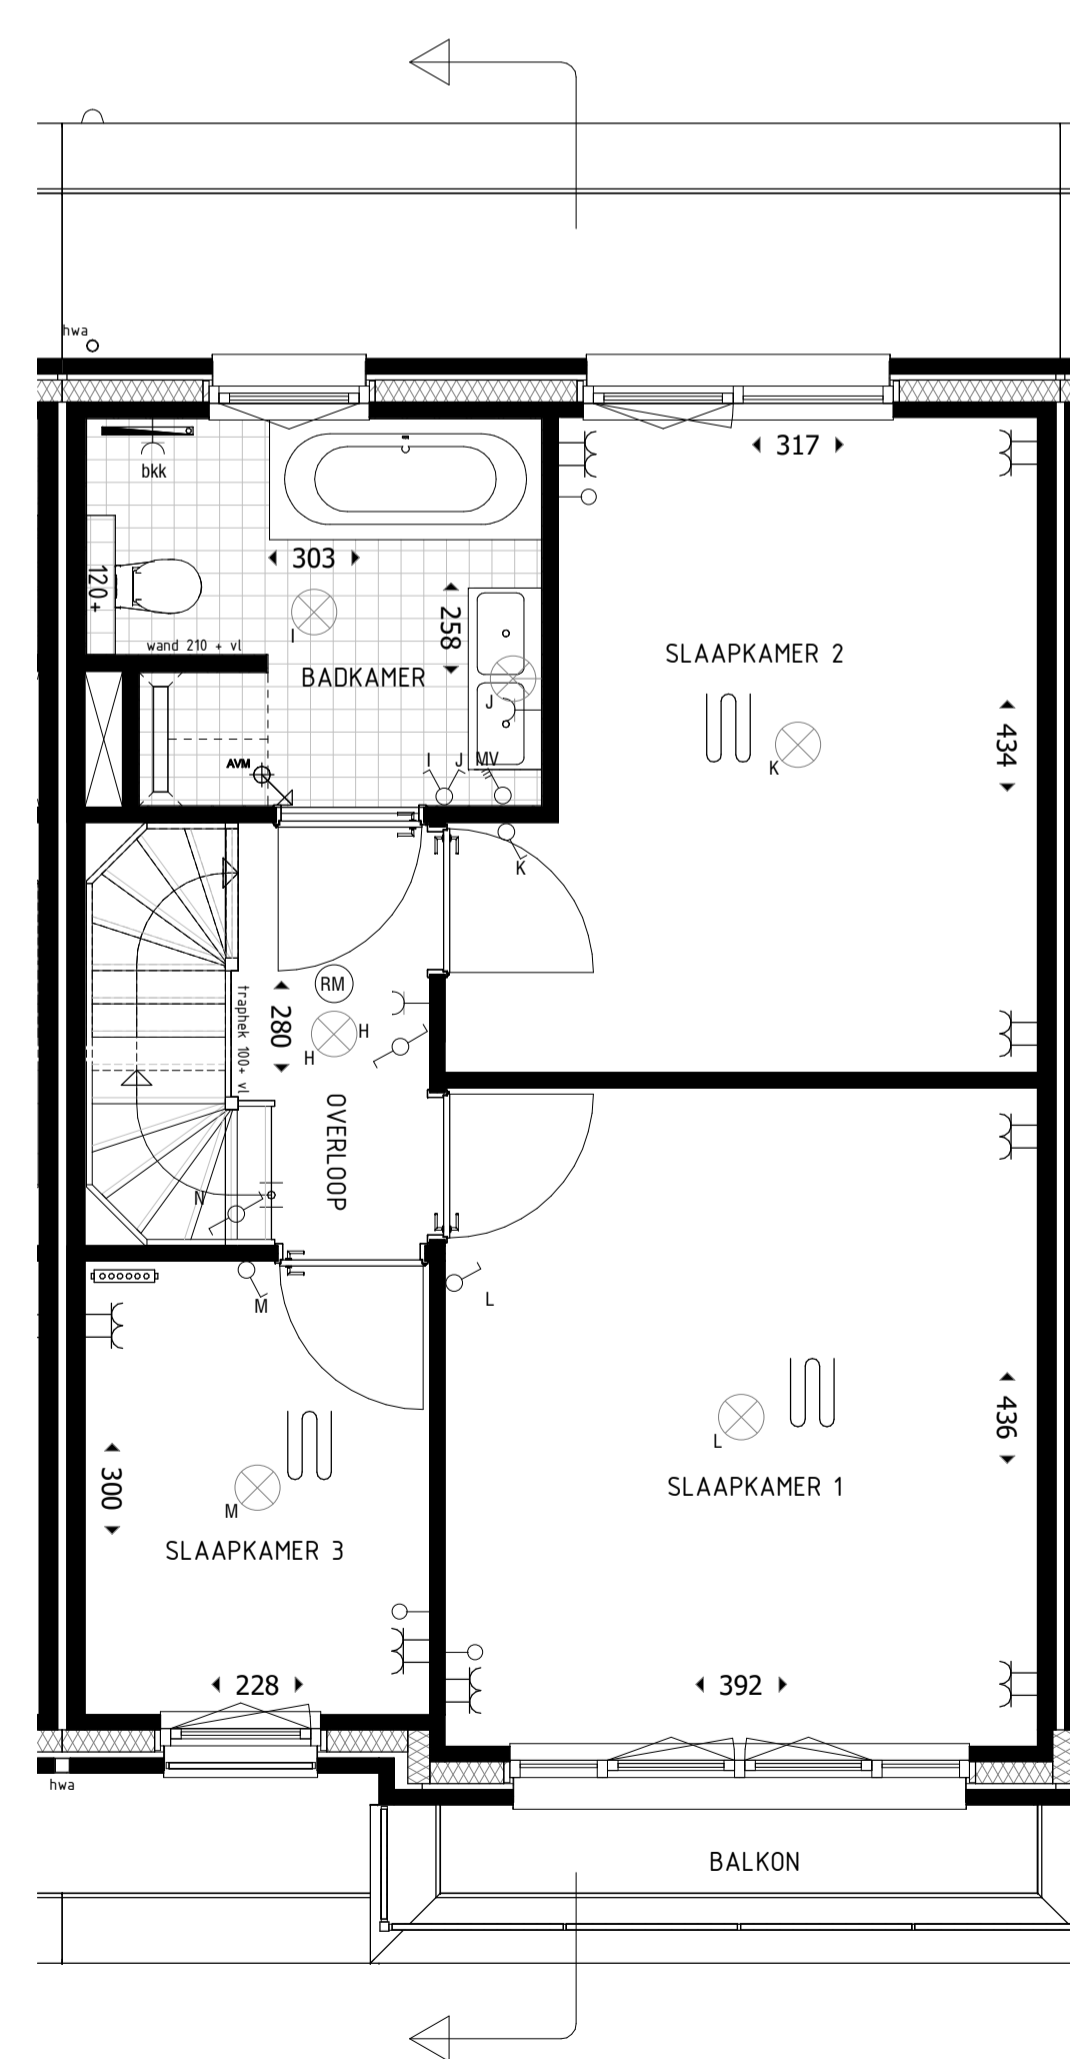

1e VERDIEPING 1:50
TYPE C12

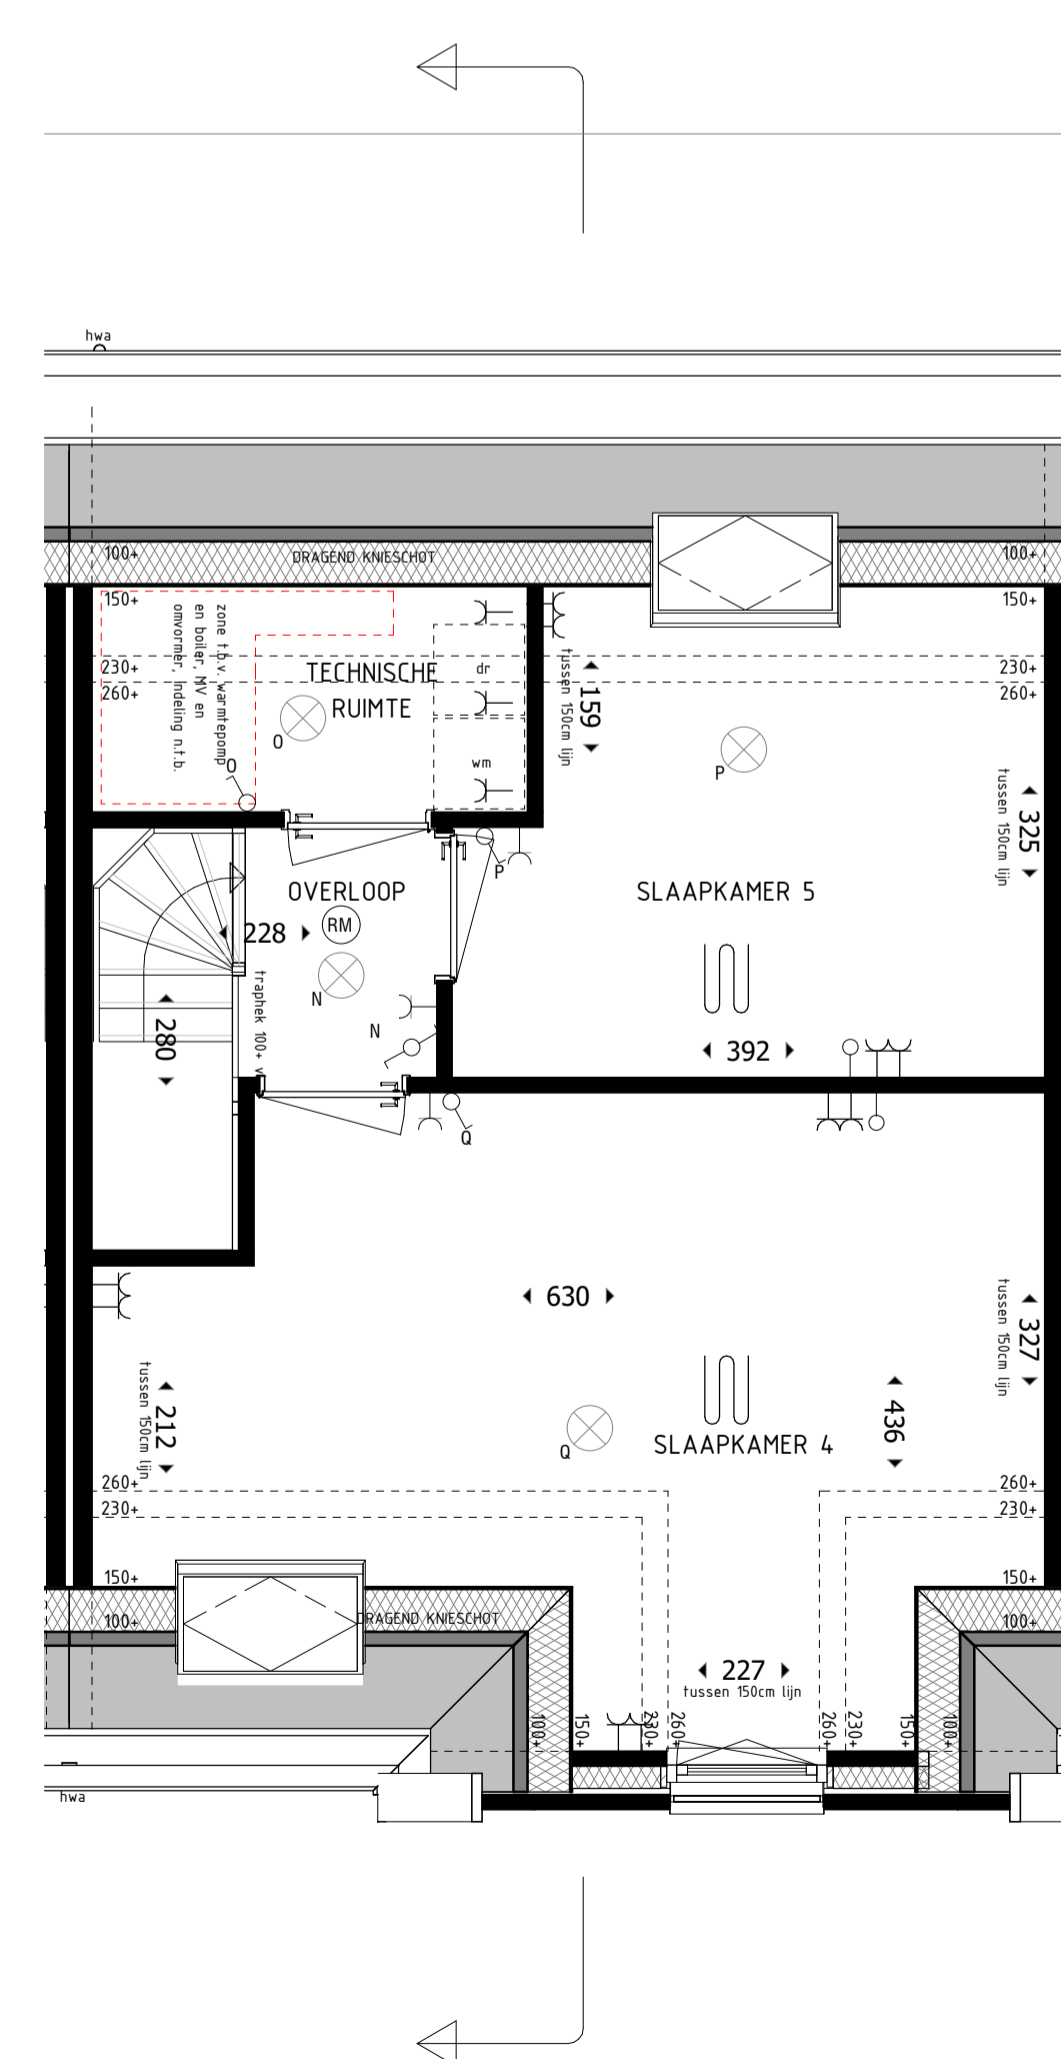

2e VERDIEPING 1:150
TYPE C12



CAROLUS

ONDSCHIEDEND WONEN IN 'S-HERTOGENBOSCH

PROJECT:
Fase 2 Carolus terrein 's-Hertogenbosch
nieuwbouw van 34 woningen

FASE:	VERKOOPTEKENING
TYPE WONING:	C12
BOUWNUMMERS:	46
SCHAAL:	1:50/1:100
FORMAAT:	A0/A1
BLADNUMMER:	VK-C12
DATUM:	24-09-2019