

BEGANE GROND 1:50  
TYPE A2sp

1e VERDIEPING 1:50  
TYPE A2sp

2e VERDIEPING 1:50  
TYPE A2sp  
CLUSTER 1: BNR 81  
LET OP: CLUSTER 1 PV PANELEN AAN VOORZIJDE

2e VERDIEPING 1:50  
TYPE A2sp  
CLUSTER 3: BNR 108  
LET OP: CLUSTER 3 PV PANELEN AAN ACHTERZIJDE

**RENVOOI BOUWKUNDIG**

- BAKSTEEN METSELWERK
- SPOUWISOLATIE
- HOUTSKELET WAND (prefab berging)
- BINNENWANDEN 100mm


**RENVOOI W-INSTALLATIE**

- HYBRIDE WARMTEPOMP
- PLAATS WTW-SYSTEEM
- RUIMTE VOORZIEN VAN VLOERVERWARMING
- RADIATOR INDICATIEF (PLAATS EN AFMETING DOOR INSTALLATEUR TE BEPALEN)
- VERDELER: ZONDER OMKASTING
- VERDELER: MET OMKASTING
- VENTILATIE INVOER VENTIEL (positie indicatief)
- VENTILATIE AFVOER VENTIEL (positie indicatief)
- HWA
- HWA

**RENVOOI INSTALLATIES**

- ENKELPOLIGE SCHAKELAAR
- WISSEL SCHAKELAAR
- SERIE SCHAKELAAR
- ENKEL WCD + RA
- DUBBEL WCD + RA
- HORIZONTAAL DUODOOS
- DUBBEL WCD + RA
- VERTICAAL
- AANSLUITPUNT LOOS
- AANSLUITPUNT BEDRAAD
- BELDRUKKER
- SCHEL
- ROOMMELDER
- CENTRAALDOOS
- AANSLUITPUNT WANDLICHTPUNT
- AANSLUITPUNT PV PANELEN
- CAI
- BKK
- WD
- WA
- CENTRALE ANTENNE
- BADKAMERKACHEL
- WASDROGER
- WASAUTOMAAT

DE EXACTE POSITIE VAN HET AFZUIGPUNT IN BADKAMER, TOILET EN IN DE TECHNISCHE RUIMTE, CV EN WTW WORDT NADER BEPAALD DOOR DE INSTALLATEUR. DE WEERGEGEVEN MAATVOERING IS IN CENTIMETERS

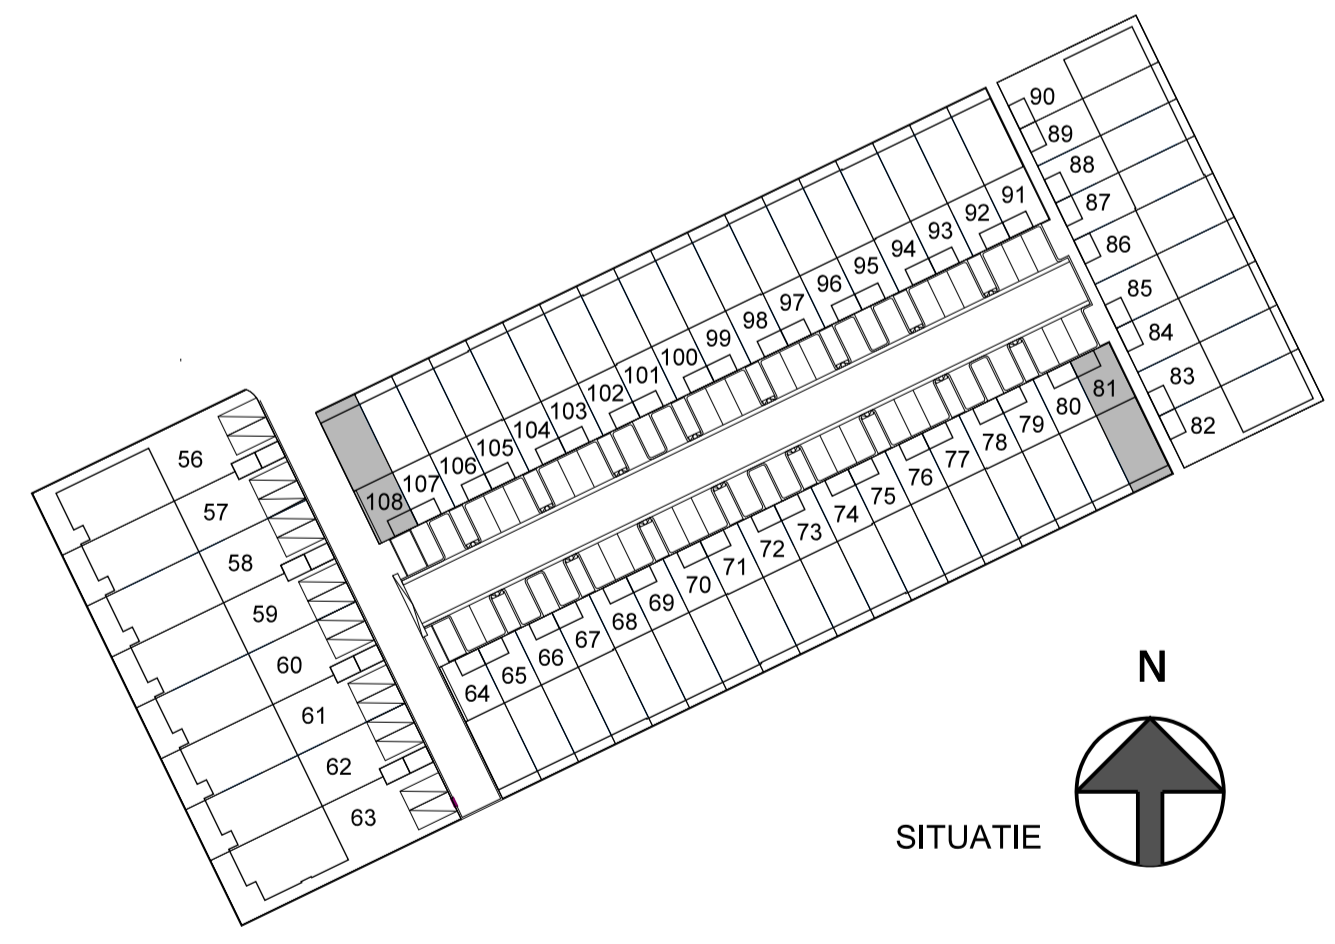

**CAROLUS**

ONDSCHIEDEND WONEN IN 'S-HERTOGENBOSCH

PROJECT:  
CAROLUS FASE 2 - DEELGEBIED 1 'S-HERTOGENBOSCH  
NIEUWBOW VAN 44 KOOPWONINGEN EN 19 HUURWONINGEN

FASE: VERKOOPTKENING HOEKWONING  
TYPE WONING: A2sp  
BOUWNUMMERS: 81, 108  
SCHAAL: 1:50/100  
FORMAAT: A1  
BLADNUMMER: VK-A2sp  
DATUM: 14-11-2018