




VOORGEVEL 1:100
TYPE F1




ACHTERGEVEL 1:100
TYPE F1




LINKER ZIJGEVEL 1:100
TYPE F1

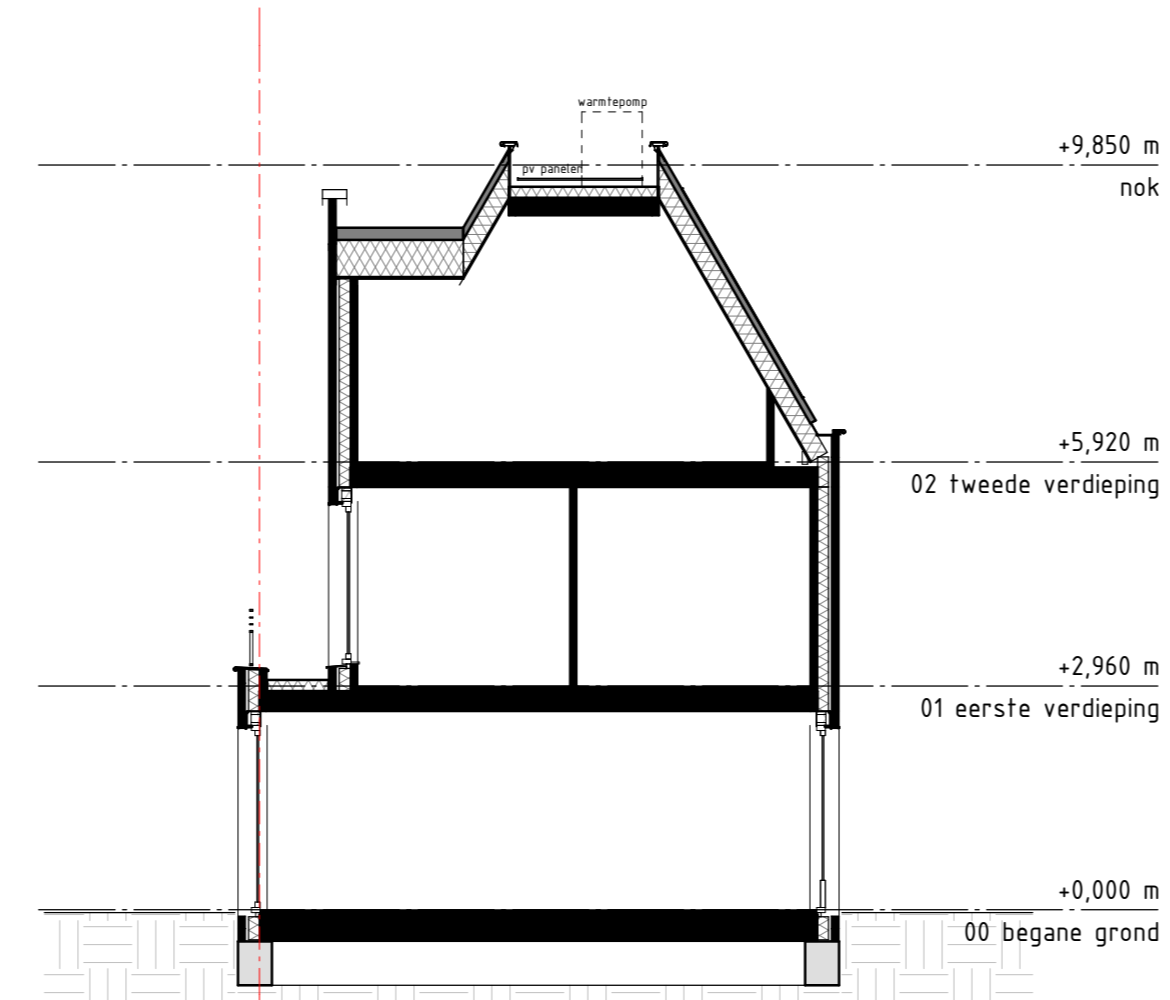

DOORSNEDE 1:100
TYPE F1

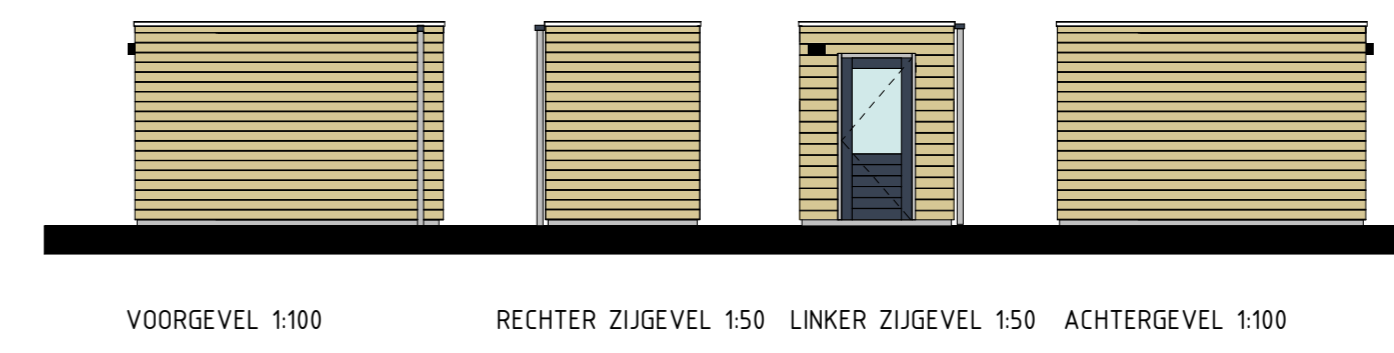

VOORGEVEL 1:100 RECHTER ZIJGEVEL 150 LINKER ZIJGEVEL 150 ACHTERGEVEL 1:100

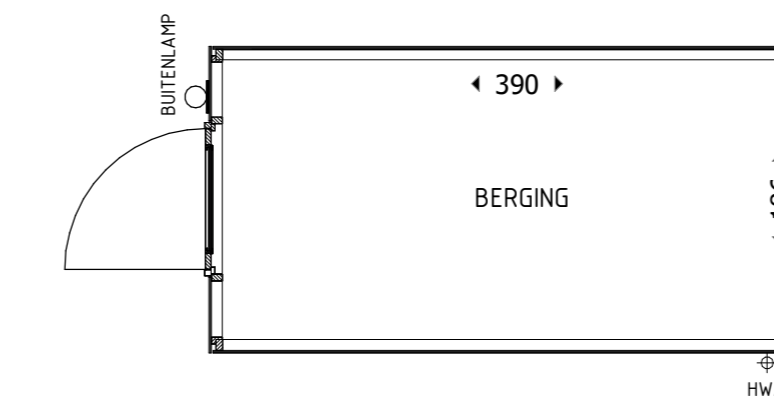

PLATTEGROND 150

RENOVOOI BOUWKUNDIG

- BAKSTEEN METSELWERK
- SPOUWISOLATIE
- BINNENWANDEN 100mm


RENOVOOI W-INSTALLATIE

- RUIMTE VOORZIE VAN VLOERVERWARMING
- RADIATOR INDICATEF (PLAATS EN AFMETING DOOR INSTALLATEUR TE BEPALEN)
- RUIMTE VLOERVERWARMING MET EN ZONDER OPKASTING
- VENTILATE AFVOER VENTIL LOOPTE INDICATEF
- HEMELWATERAFVOER


RENOVOOI INSTALLATIE

- omschrijving
- PLAFONDLICHTPUNT AANSLUITING (inclusief armatuur)
- BINNENWANDLICHTPUNT AANSLUITING (inclusief armatuur)
- BUITENWANDLICHTPUNT AANSLUITING (inclusief armatuur)
- BISTOPWANDLICHTPUNT AANSLUITING (inclusief armatuur)
- ENKELPOLIGE SCHAKELAAR
- 3-POLIGE SCHAKELAAR MECHANISCHE VENTILATE
- WISSELSCHAKELAAR
- SERIESCHAKELAAR
- COMBISCHAKELAAR (SCHAKELAAR-WANDCONTACTDOOS)
- ENKELE CONTACTDOOS
- DUBBELE CONTACTDOOS
- AANSLUITPUNT BERGAAD
- AANSLUITPUNT LOOS
- AANSLUITPUNT BERGAAD 1 B.V. THERMOSTAAT
- AANSLUITPUNT BERGAAD 1 B.V. TEL.
- AANSLUITPUNT BERGAAD 1 B.V. LAN
- METERKAST
- BELDRUKKER
- SOHEL
- ROOKLEIDER


DE MAATVOERING EN SYMBOLEN OP DEZE TEKENING ZIJN TER INDICATIE, ER KUNNEN DERHALVE GEEN RECHTEN AAN ONTOEGEN WORDEN.
DE EXACTE POSITIE VAN HET AFZUGPUNTEN IN BADKAMER EN TOILETTEN NADER TE BEPALEN DOOR DE INSTALLATEUR.
DE OPSTELPLAATS VAN DE WAARTPOMP, PIV EN DE POSITIE VAN DE ONTLICHTING, DAKDOPVERBODEN NAZER TE BEPALEN DOOR DE INSTALLATEUR.
DE VERGEEFVEN MAATVOERING IS IN CENTIMETERS
ALLE OPTES ONDER VOORBEHOUD GOEDEKEURING GEDRENTTE

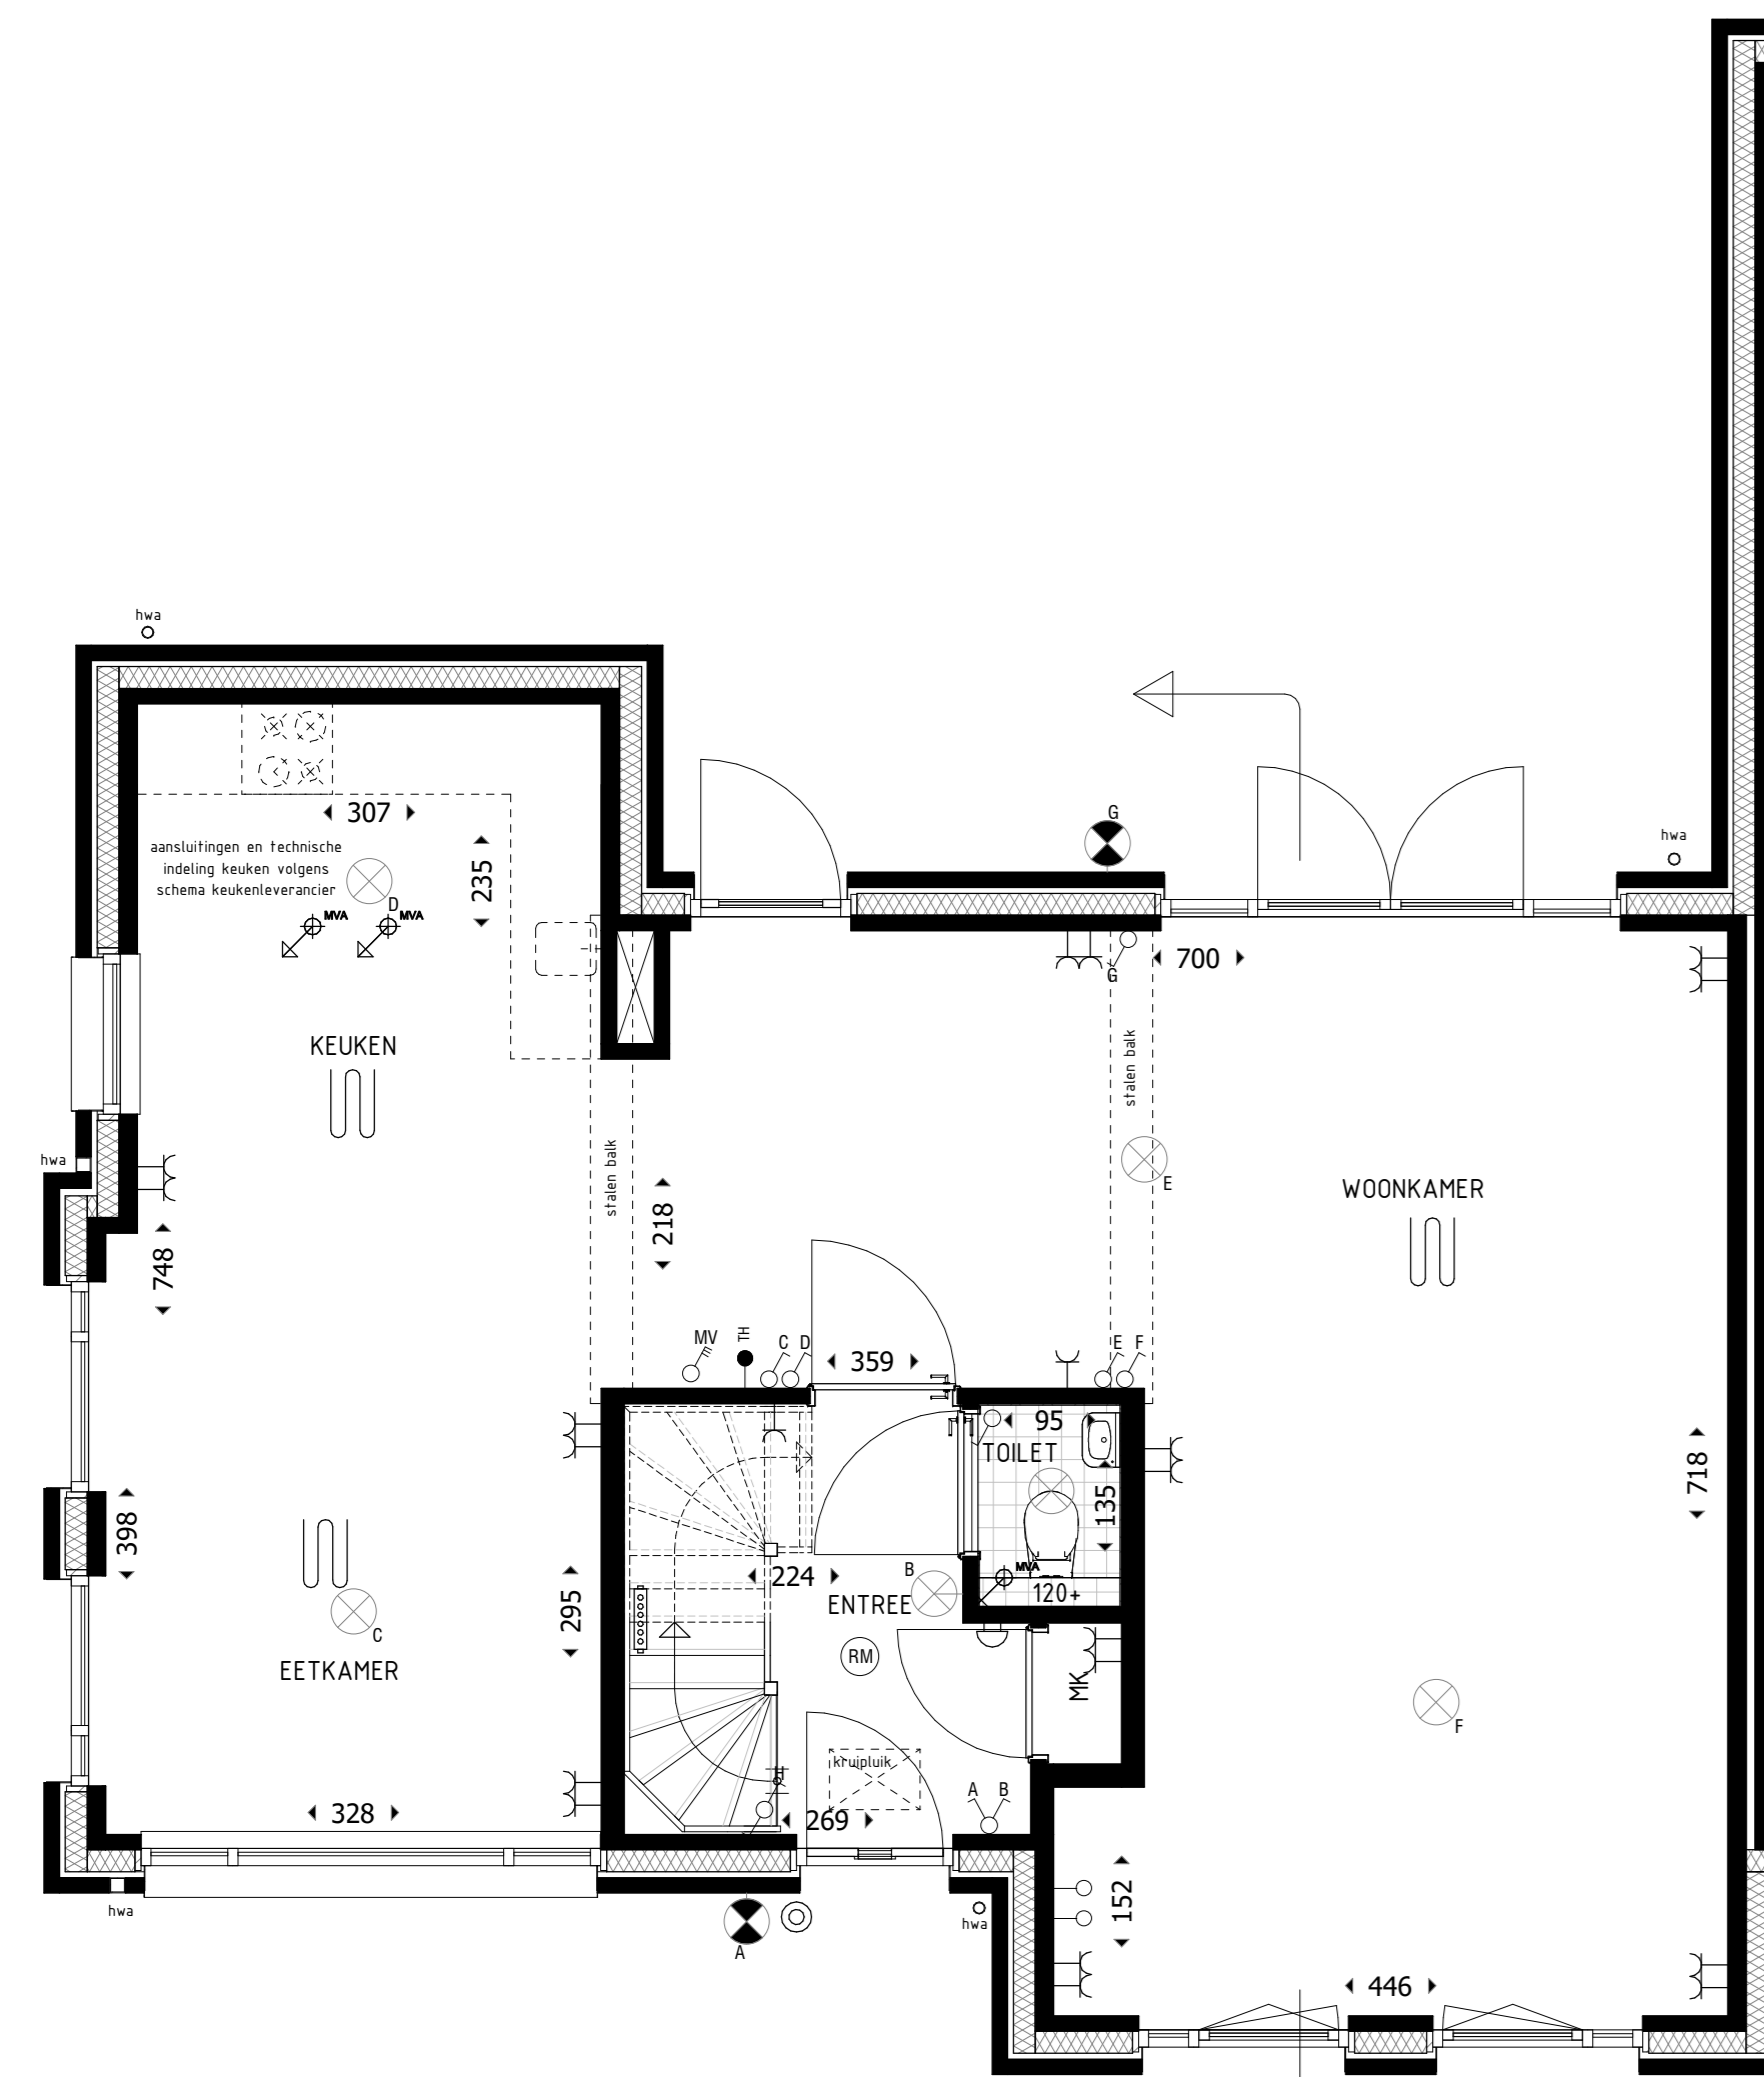

BEGANE GROND 1:50
TYPE F1

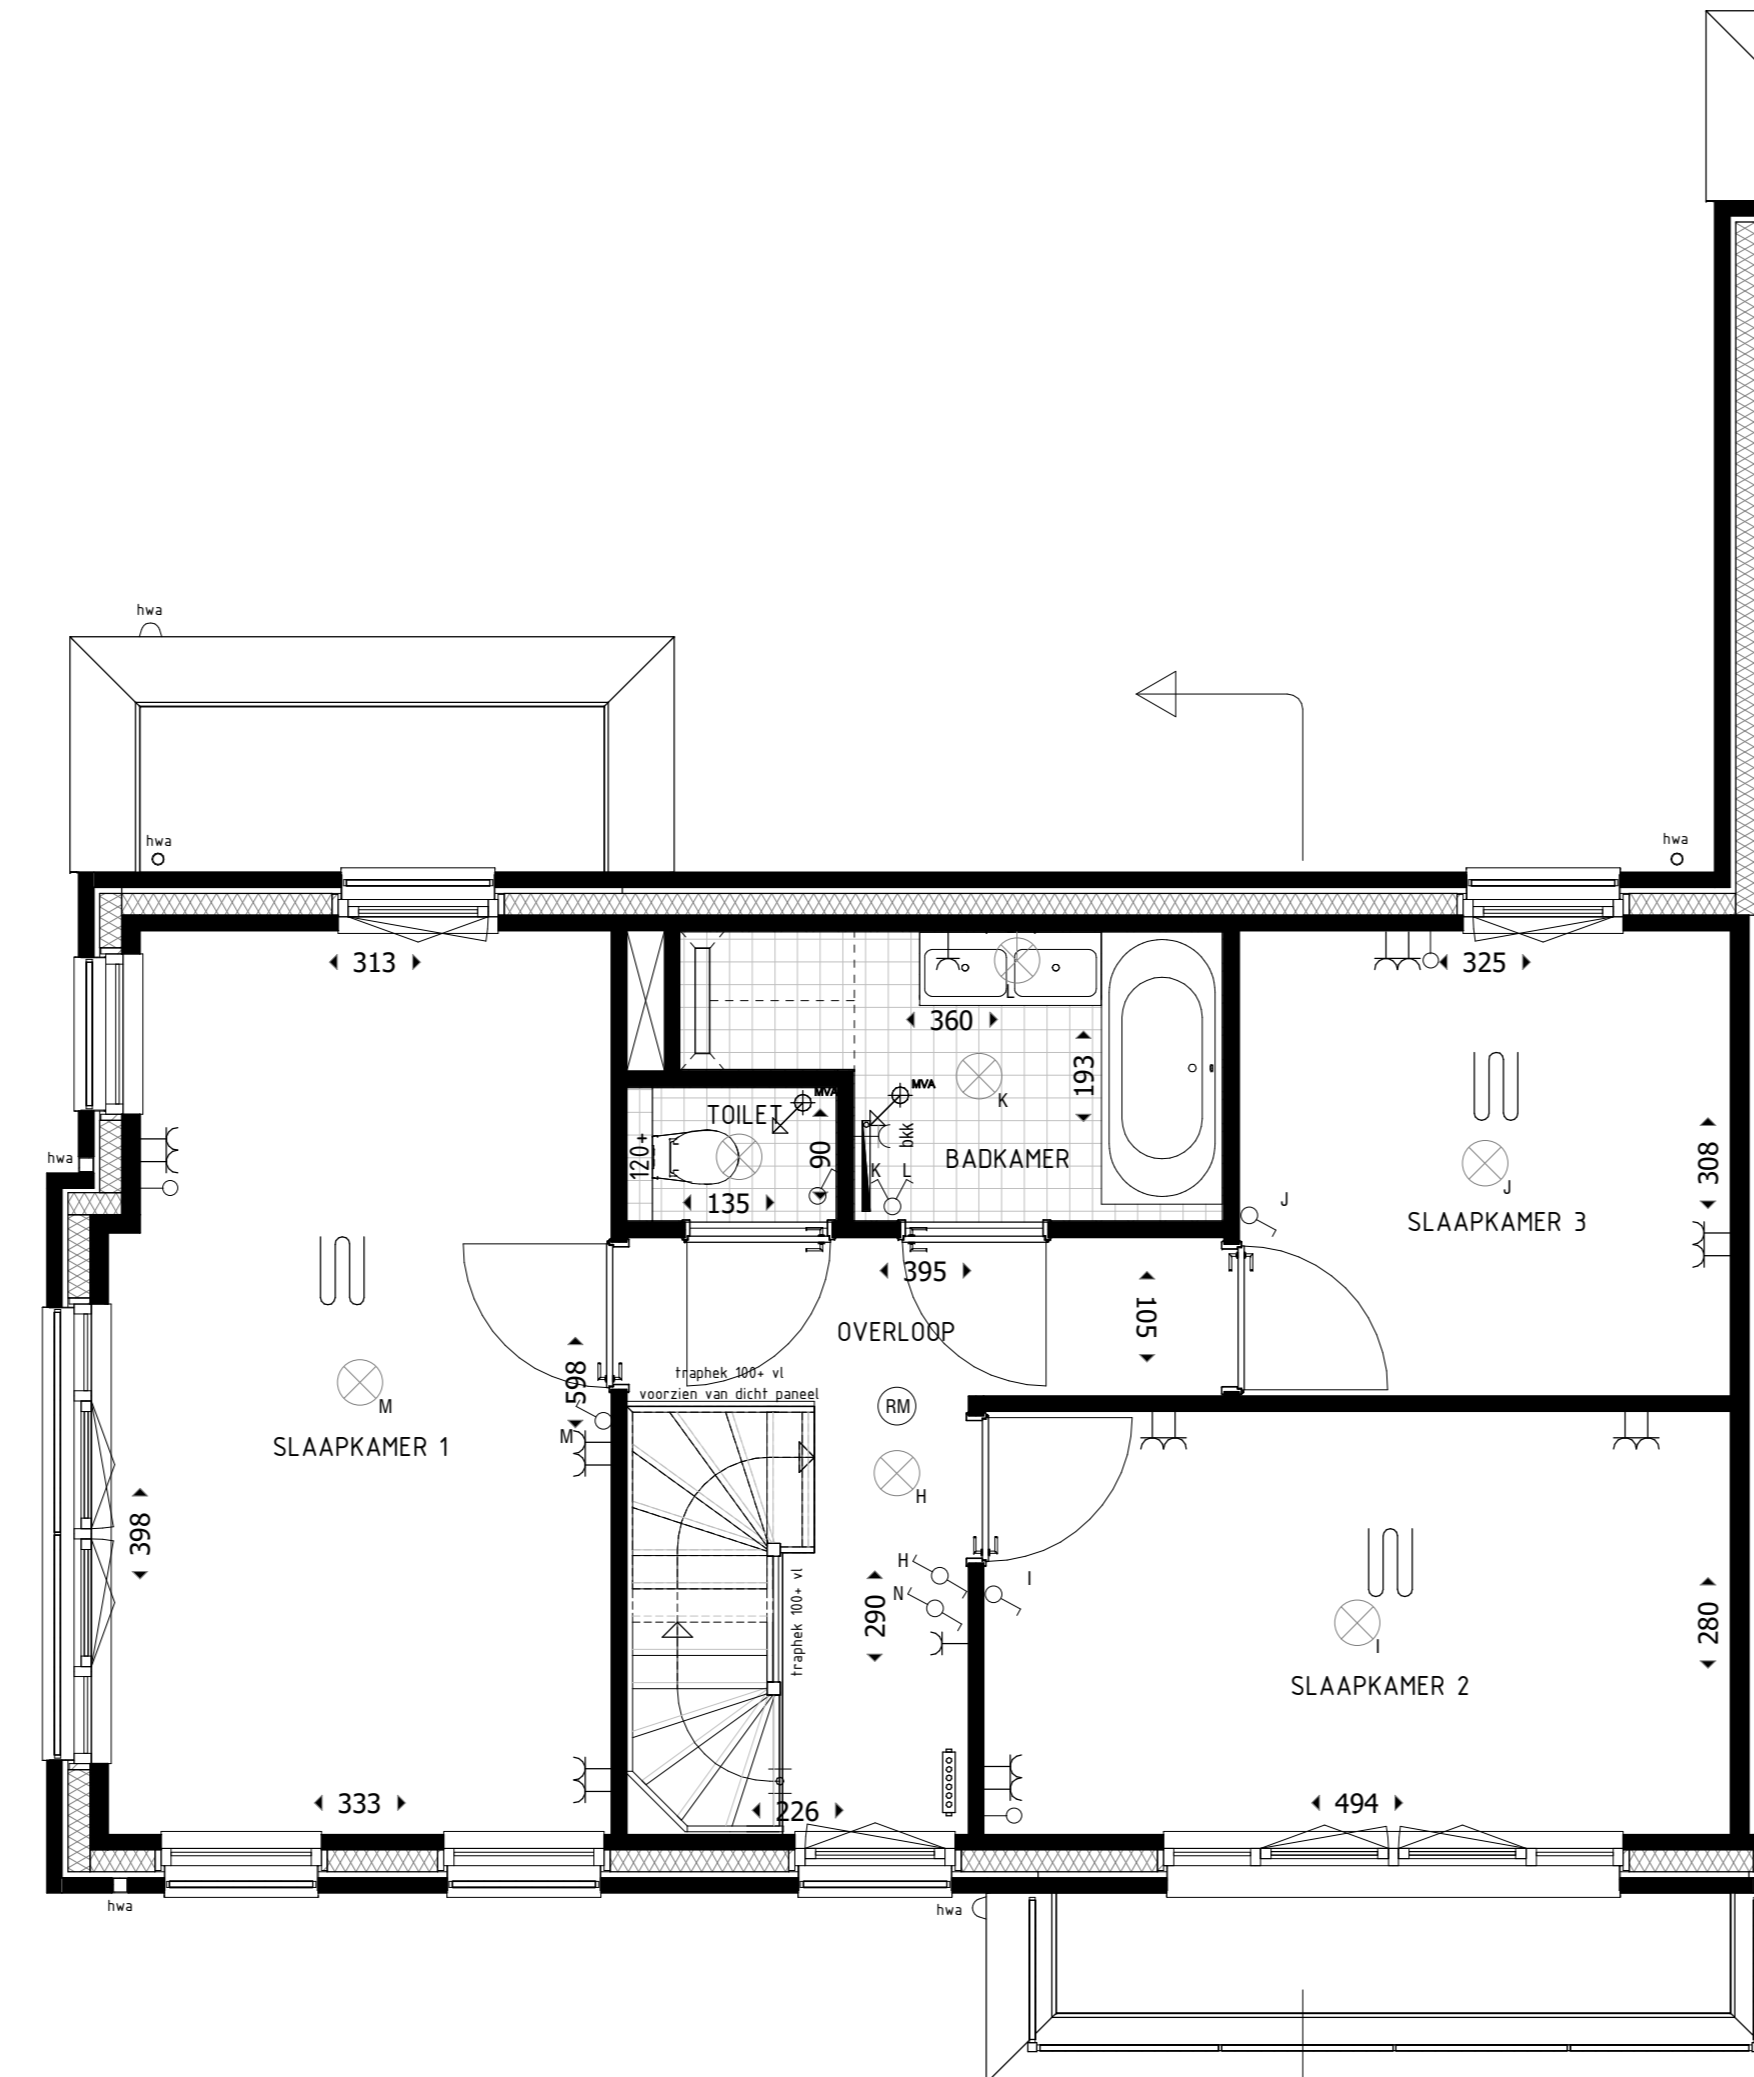

1e VERDIEPING 1:50
TYPE F1

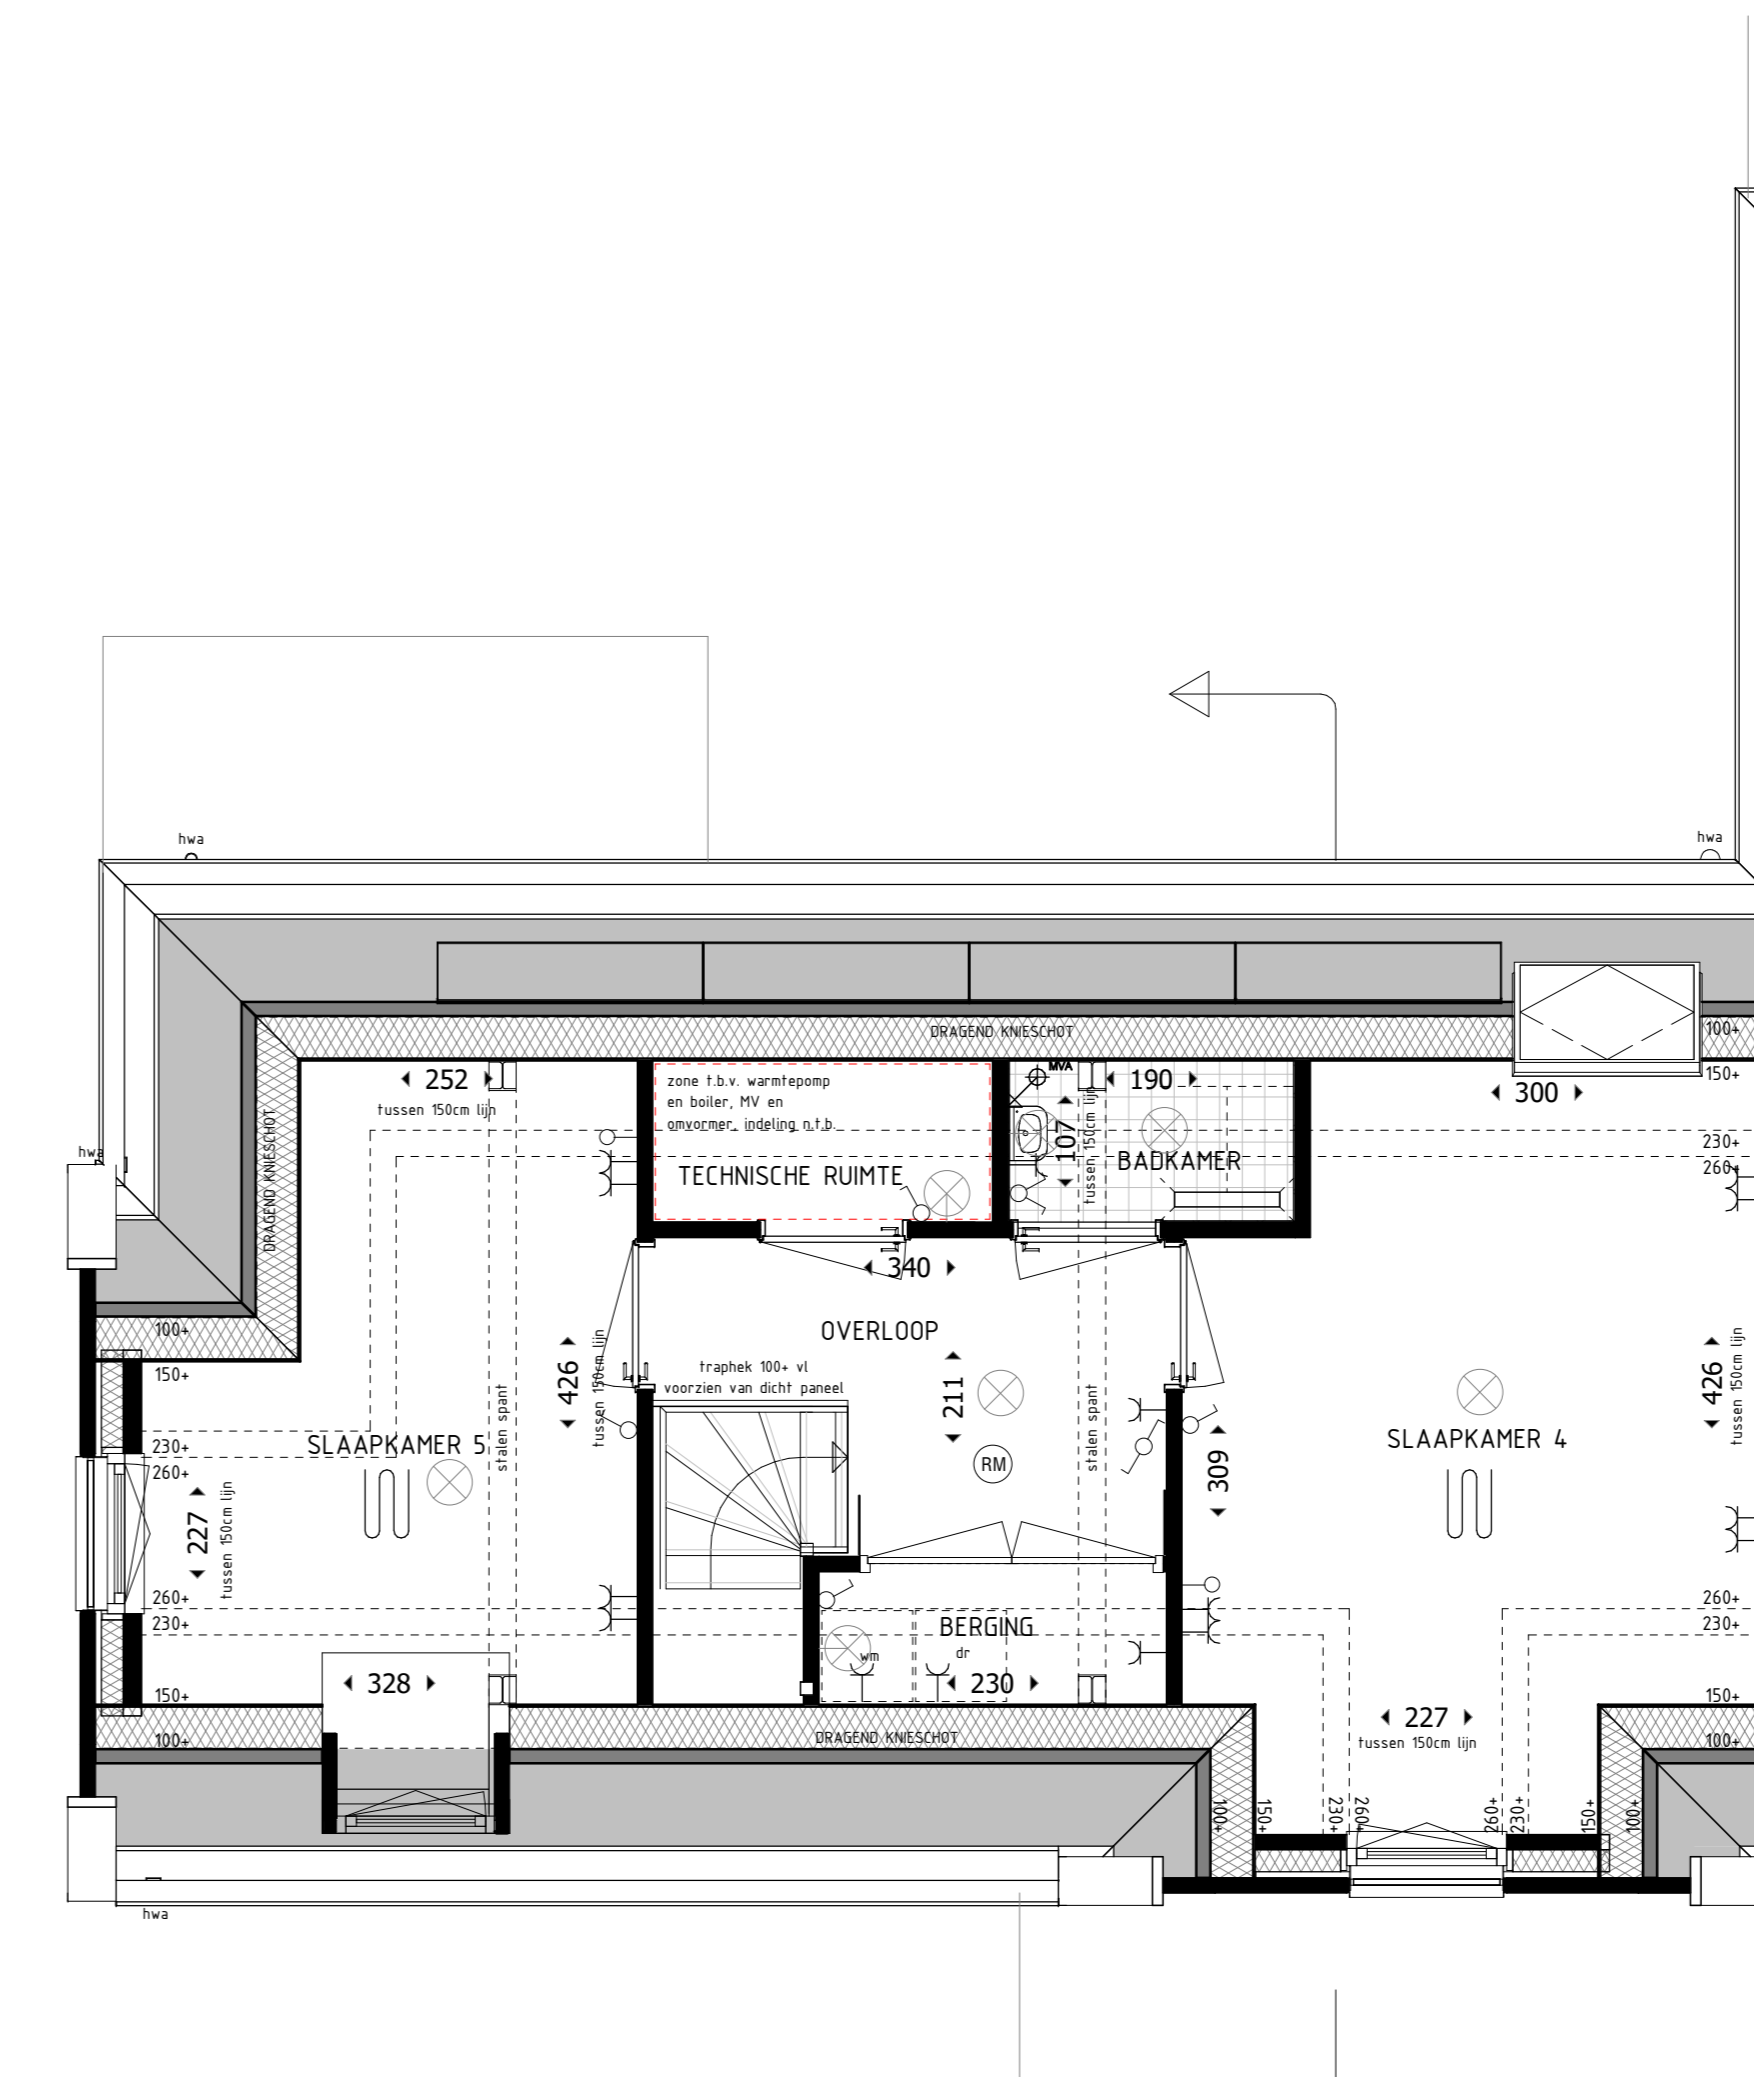

2e VERDIEPING 1:50
TYPE F1



CAROLUS

ONDSCHIEDEND WONEN IN 'S-HERTOGENBOSCH

PROJECT:
Fase 2 Carolus terrein 's-Hertogenbosch
nieuwbouw van 34 woningen

FASE:	VERKOOPTEKENING
TYPE WONING:	F1
BOUWNUMMERS:	36
SCHAAL:	1:50/1:100
FORMAAT:	A0/A1
BLADNUMMER:	VK-F1
DATUM:	16-09-2019