


BEGANE GROND TYPE F2

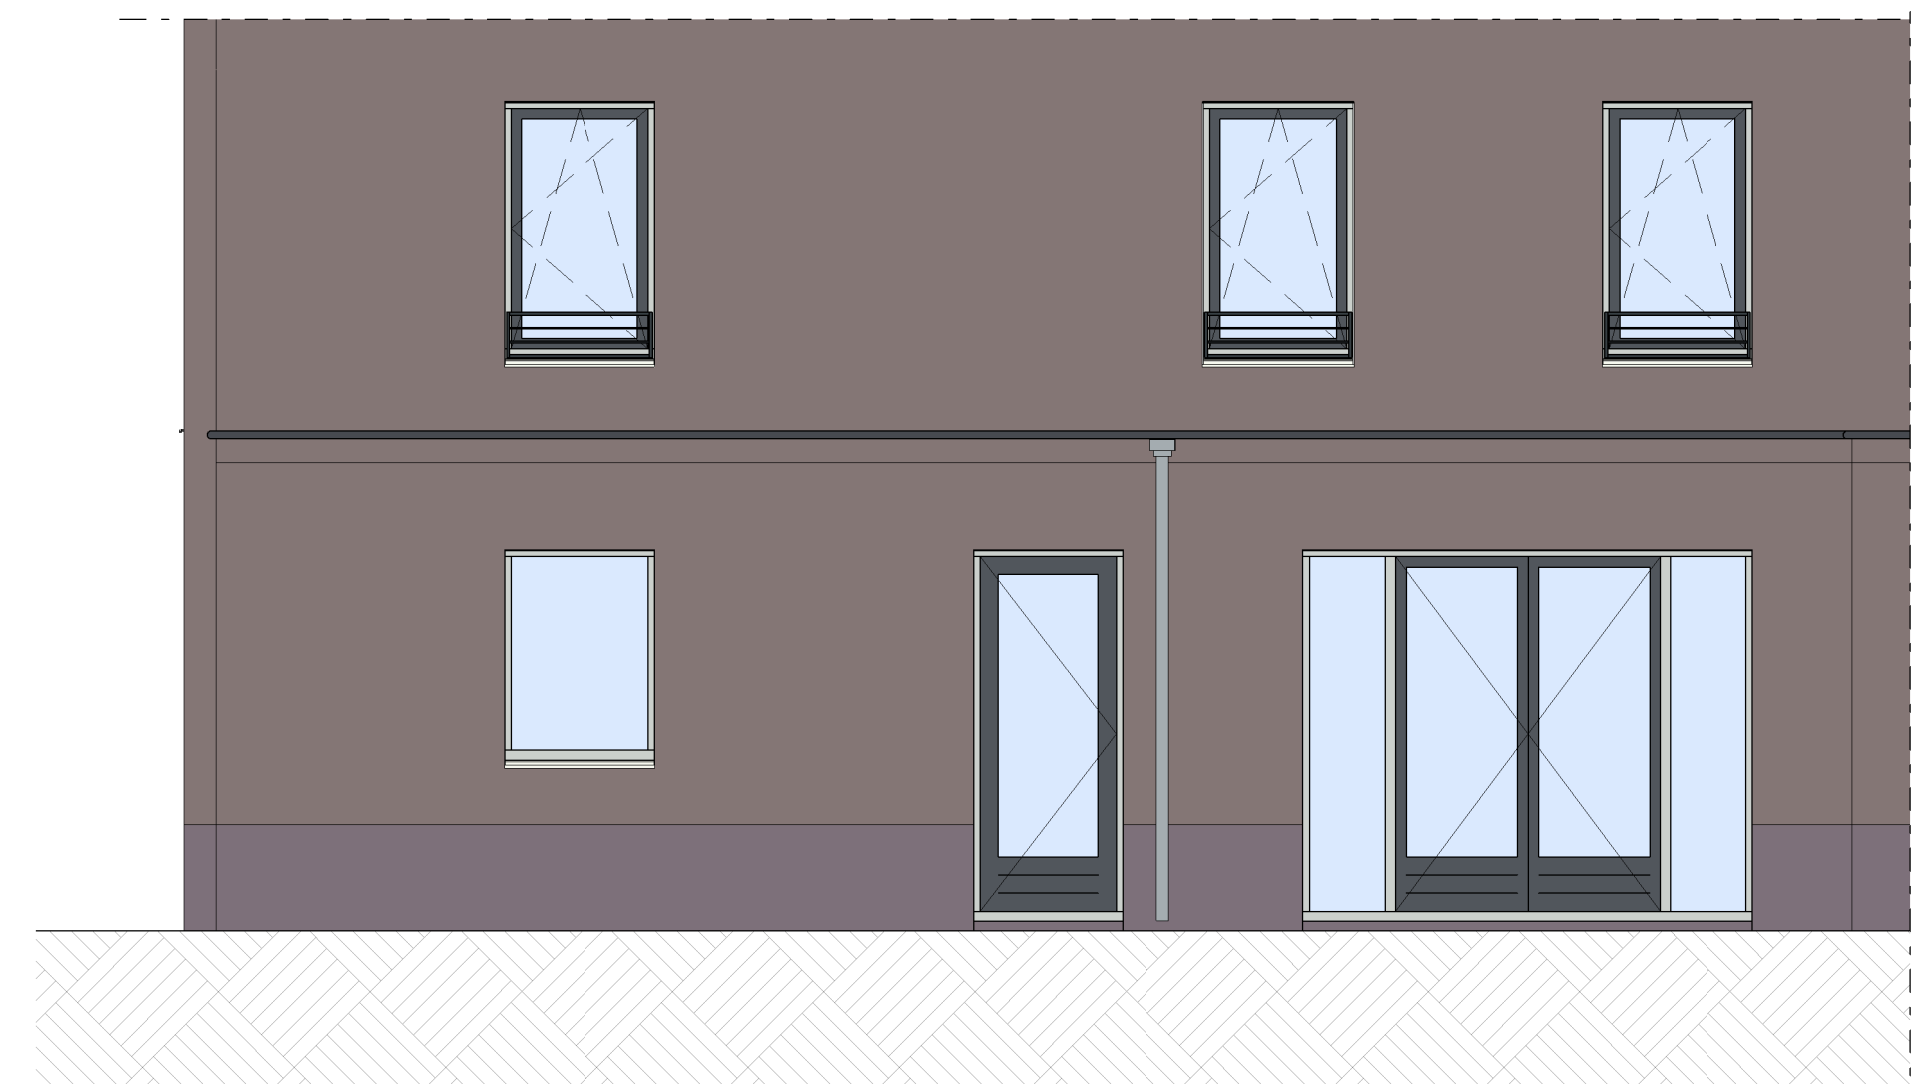

ACHTERGEVEL TYPE F2

Hoofdopties:
H-01E Uitbouw 1500mm aan gehele achterzijde van de woning

Optie 2 - uitbouw 1500mm volledig - type F2 - 1:50 - A2

- Voorlopige afbouw opties
- Definitieve afbouw opties
- Voorlopige ruwbouw opties
- Definitieve ruwbouw opties

Project:
Fase 2, deelplan 3, Carolus de Herven



Datum: 27-05-2020	Project nr. 19349
Wijziging 1:	
Wijziging 2:	Kavel: 18
Wijziging 3:	
Wijziging 4:	Paraaf koper(s):
Wijziging 5:	
Wijziging 6:	