


BEGANE GROND TYPE HD02

OPTIE OOK MOGELIJK VOOR HD01
OPTIE 1 UITBOUW 1500mm

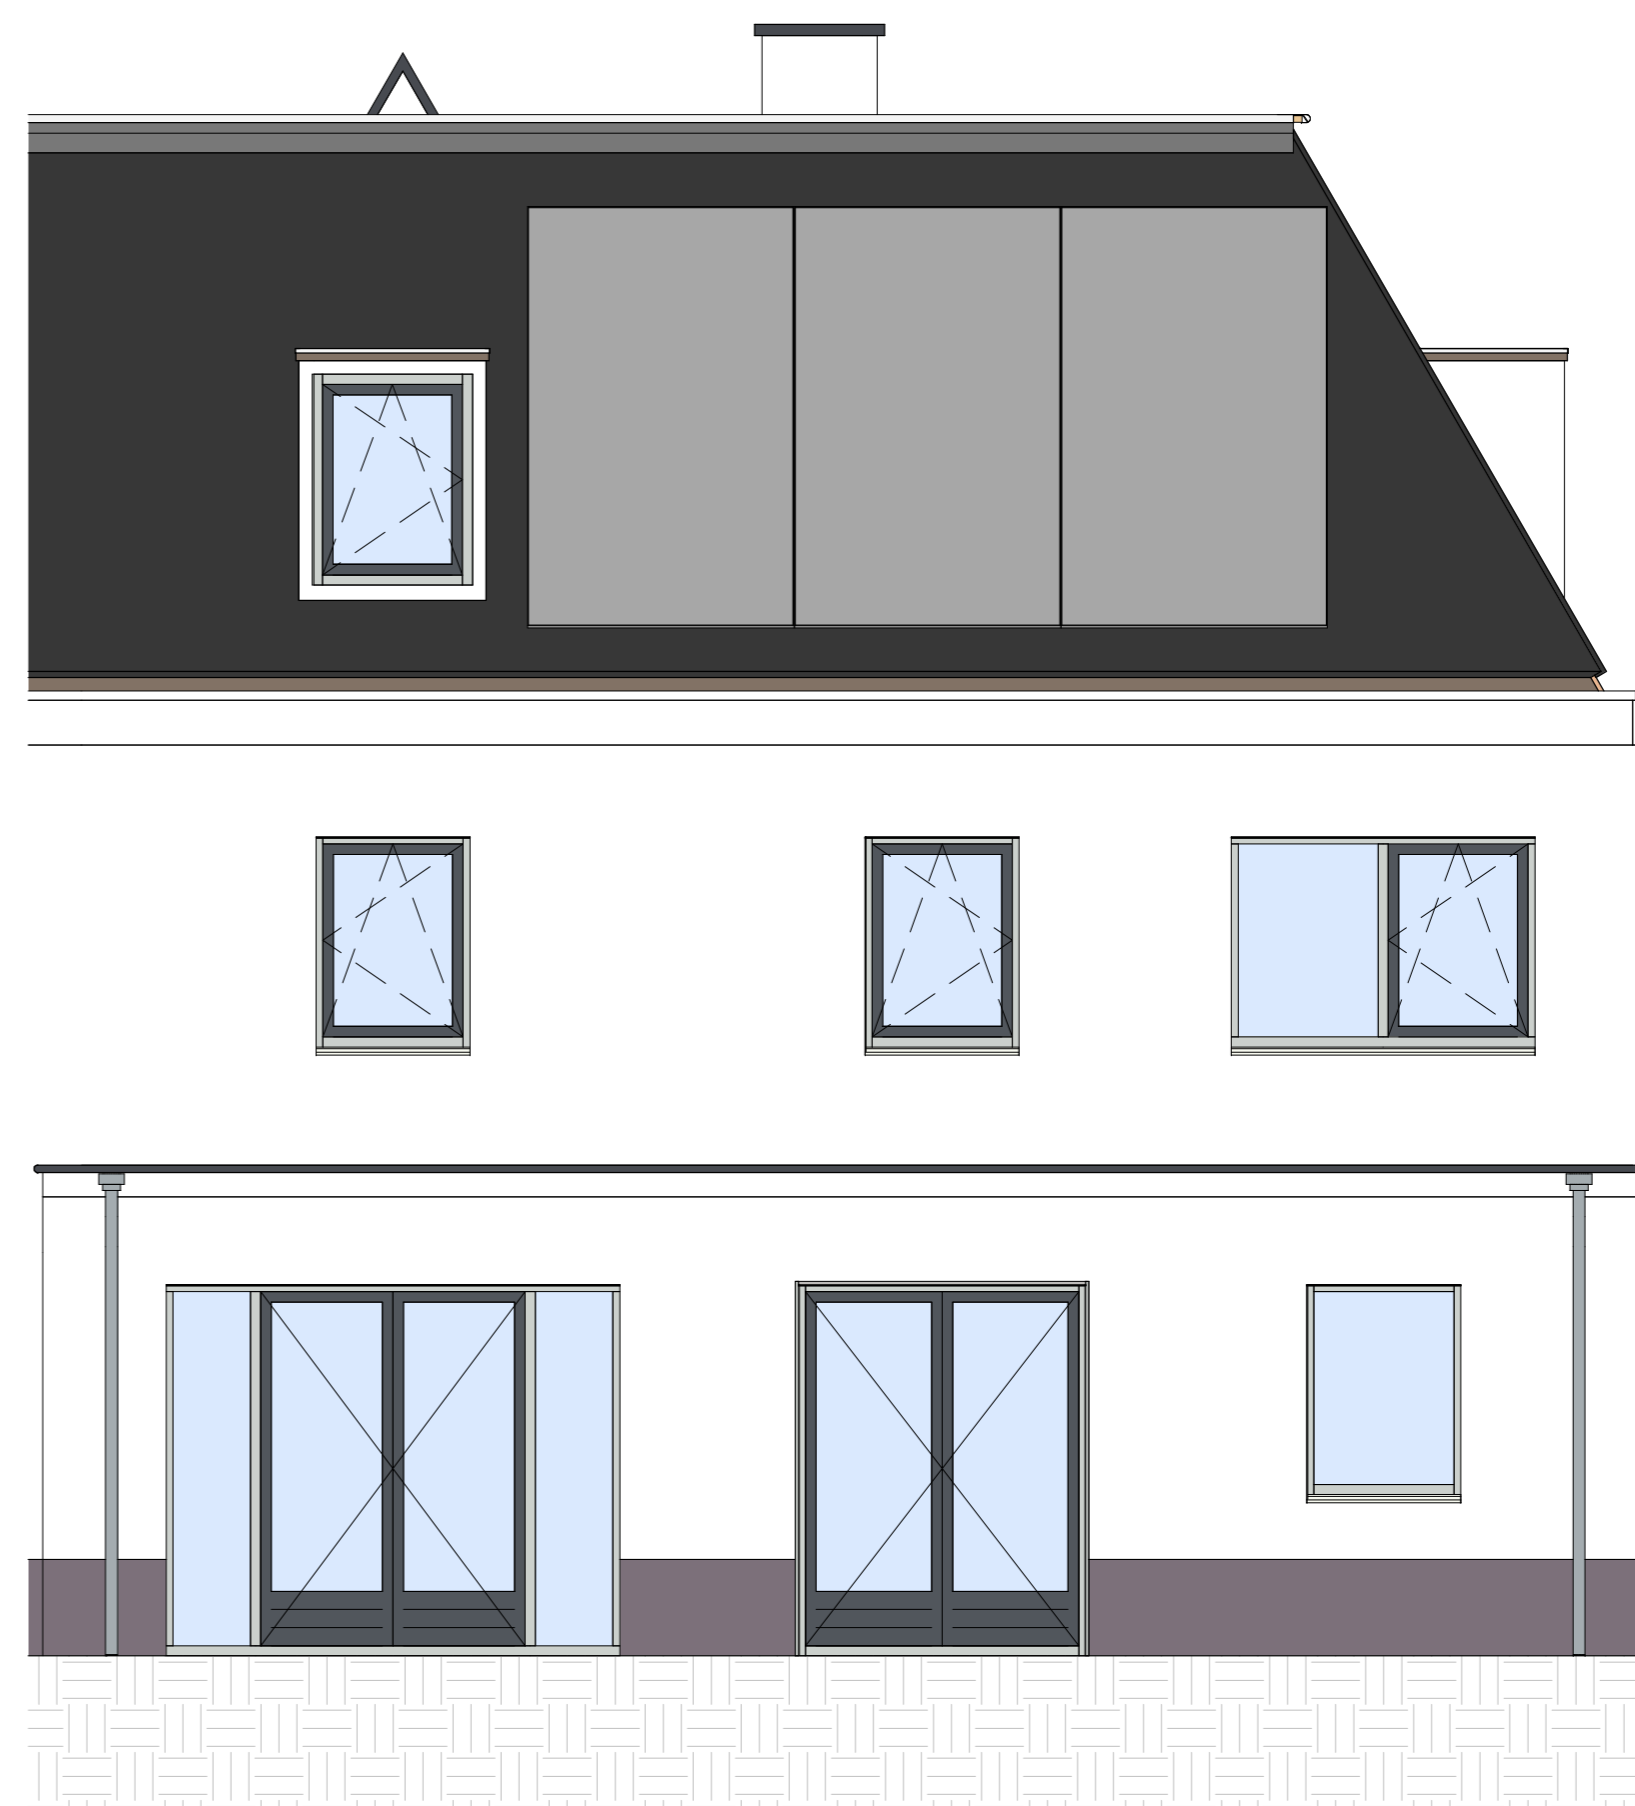

ACHTERGEVEL TYPE HD02

OPTIE OOK MOGELIJK VOOR HD01
OPTIE 1 UITBOUW 1500mm

Hoofdopties:

Optie 1 - uitbouw 1500mm - type HD02 en HD01 - 1:50 - A2

- Voorlopige afbouw opties
- Definitieve afbouw opties
- Voorlopige ruwbouw opties
- Definitieve ruwbouw opties

Project:
Fase 2 Carolus terrein 's-Hertogenbosch



Datum: 22-07-2019

Wijziging 1:	
Wijziging 2:	
Wijziging 3:	
Wijziging 4:	
Wijziging 5:	
Wijziging 6:	

Project nr.
102539

Kavel:
n.v.t.

Paraaf koper(s):