




VOORGEVEL 1:100  
TYPE C14

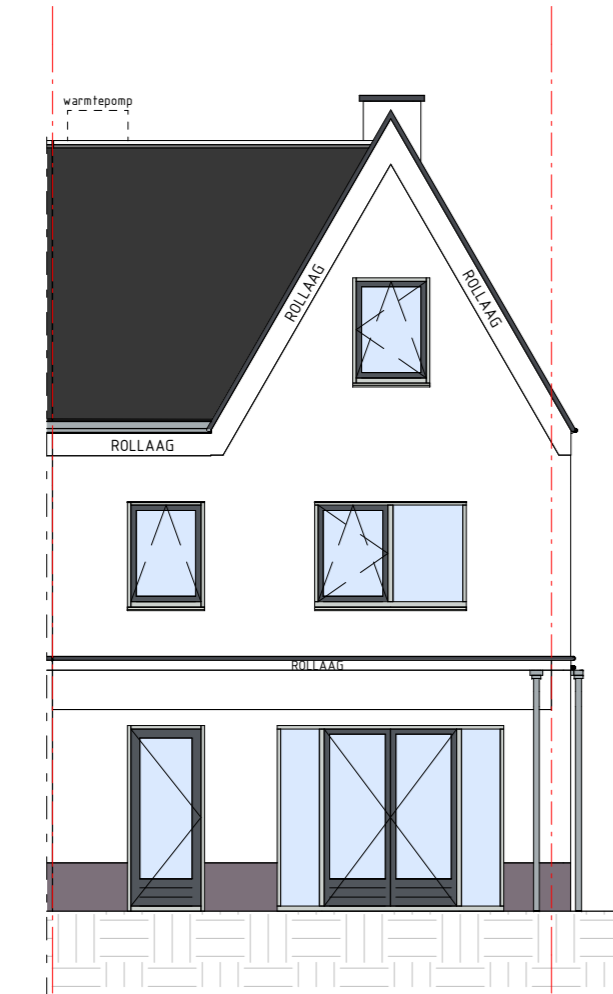

ACHTERGEVEL 1:100  
TYPE C14

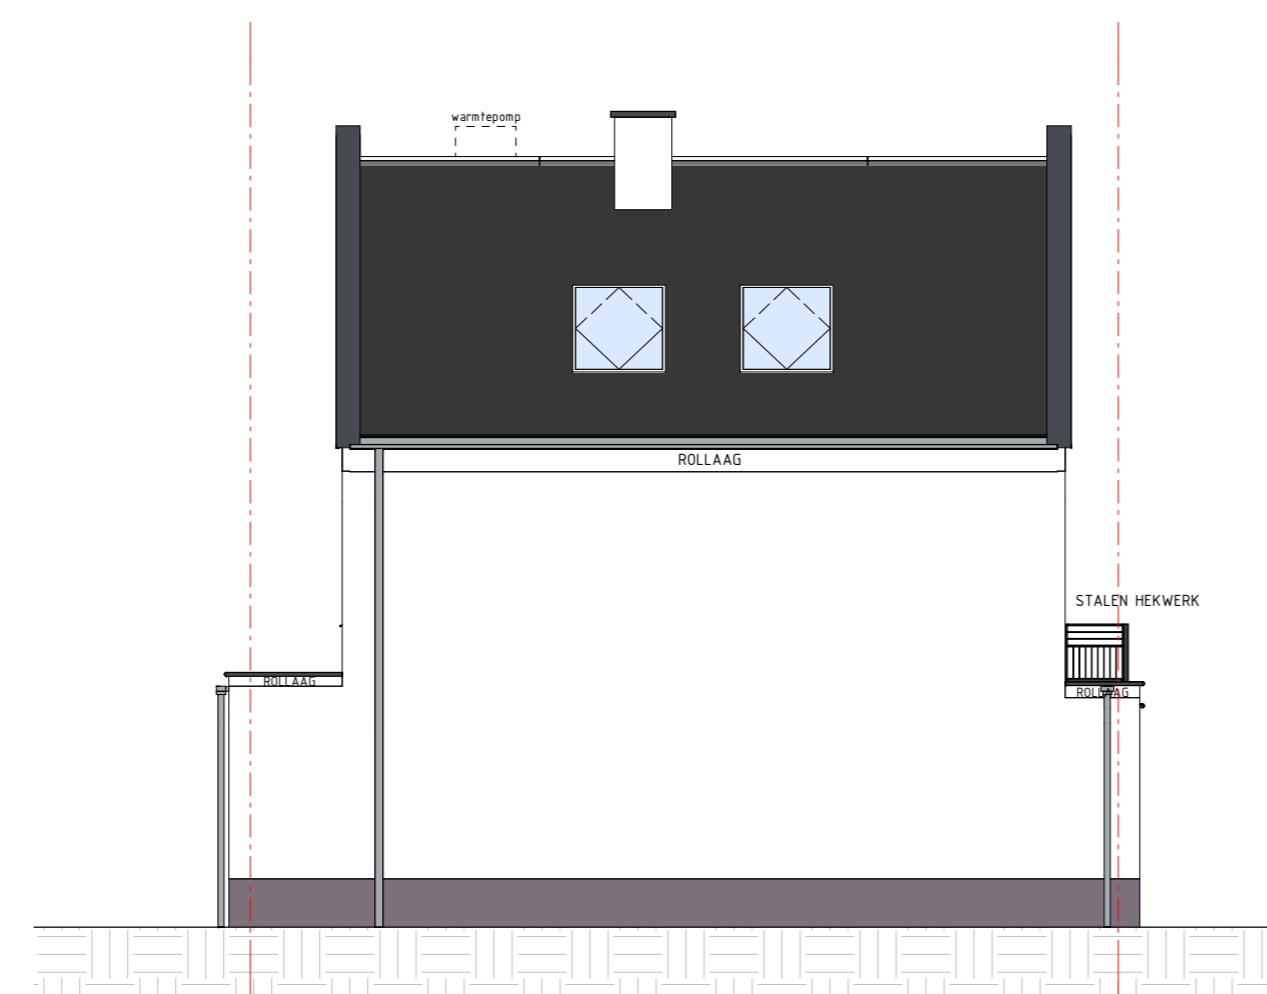

ZIJGEVEL 1:100  
TYPE C14

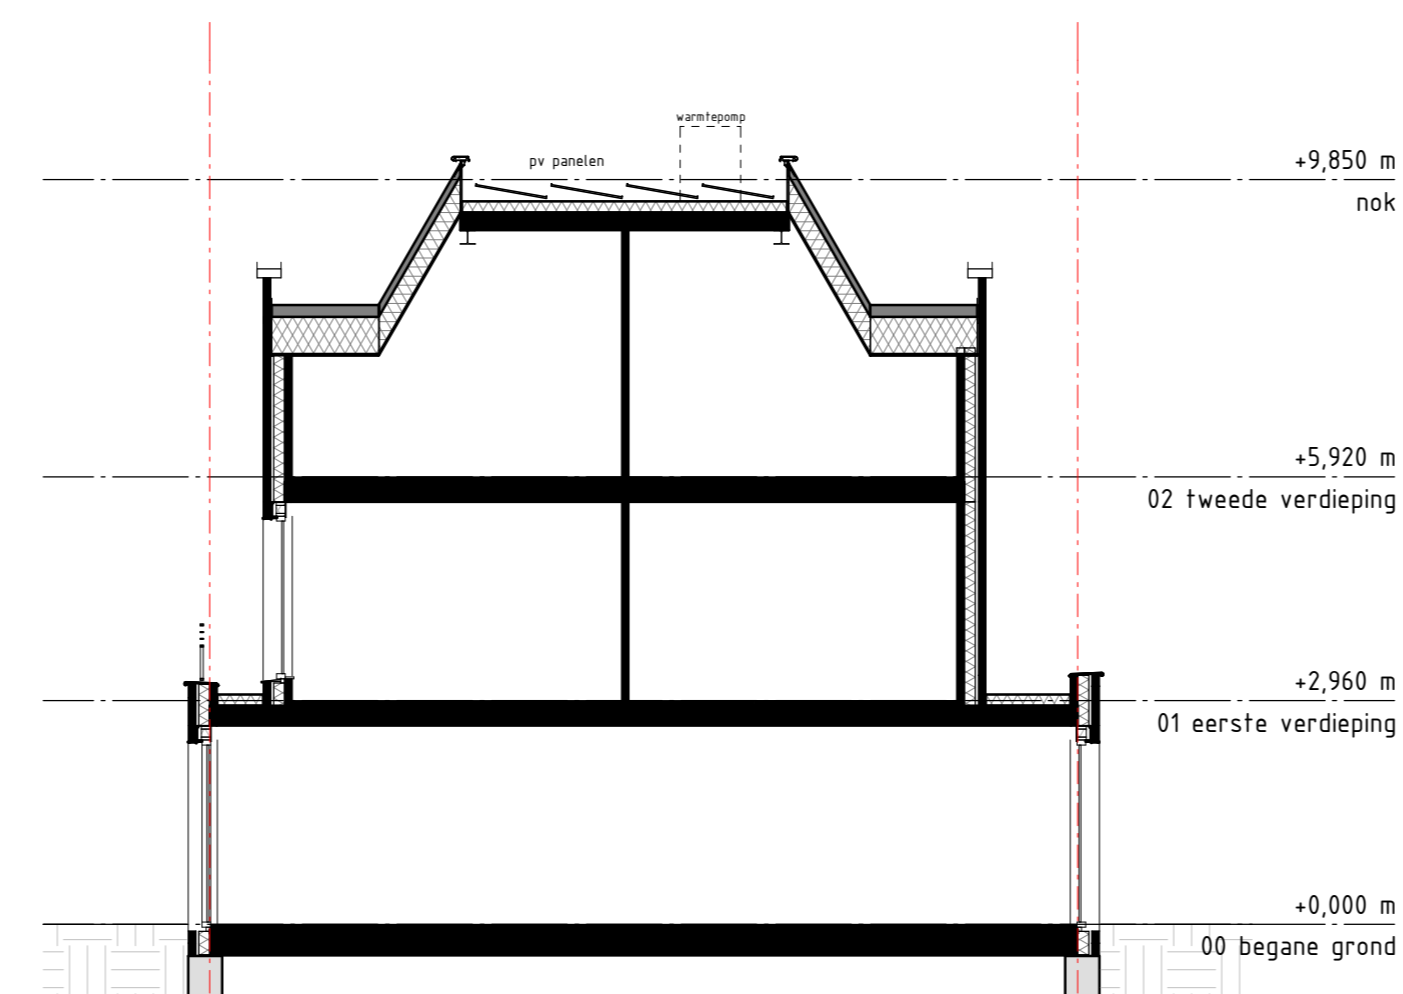

DOORSNEDE 1:100  
TYPE C14



RENVOOI BOUWKUNDIG

- BAKSTEEN METSELWERK
- SPOUWISOLATIE
- BINNENWANDEN 100mm


RENVOOI W-INSTALLATIE

- RUIMTE VOORZIEN VAN VLOERVERWARMING
- RADIATOR INDICATEUR (PLAATS EN AFMETING DOOR INSTALLATEUR TE BEPALEN)
- RUIMTE VLOERDEKSEL: PET EN ZONDER OMKASTING
- VENTILATE AFVOER VENTIL (loosje indaart!)
- HEMELWATERAFVOER


RENVOOI INSTALLATIE

- symbool
- omschrijving
- PLAFONDLICHTPUNT AANSLUITING (inclusief armatuur)
- BINNENWANDLICHTPUNT AANSLUITING (inclusief armatuur)
- BUITENPLAFONDLICHTPUNT AANSLUITING (inclusief armatuur)
- BUITENWANDLICHTPUNT AANSLUITING (inclusief armatuur)
- ENKELPOLIGE SCHAKELAAR
- 3-POLIGE SCHAKELAAR MECHANISCHE VENTILATE
- WISSELSCHAKELAAR
- SERIESCHAKELAAR
- OPBESCHAKELAAR (SCHAKELAAR-WANDCONTACTDOOS)
- ENKLE CONTACTDOOS
- BUISBLE CONTACTDOOS
- AANSLUITPUNT BEDRAAD
- AANSLUITPUNT LOS
- AANSLUITPUNT BEDRAAD T.B.V. THERMOSTAAT
- AANSLUITPUNT BEDRAAD T.B.V. TEL
- AANSLUITPUNT BEDRAAD T.B.V. CAI
- PETERKAST
- BEDRIJVER
- SOEHL
- ROOKHELDER


DE MAATVOERING EN SYMBOLEN OP DEZE TEKENING ZIJN TER INDIENING, EN KUNNEN DERHALVE GEEN RECHTEN AAN ONTLEEND WORDEN.  
DE EXACTE POSITIE VAN HET AFZETPUNTEN IN BADKAMER EN TOILETTEN NADEER TE BEPALEN DOOR DE INSTALLATEUR.  
DE OPSTELPLAATS VAN DE WARMTEPOMP, MV EN DE POSITIE VAN DE ONTLUCHTING, DAKDOORVOEREN NADEER TE BEPALEN DOOR DE INSTALLATEUR.  
DE WEERGEVEEN MAATVOERING IS IN CENTIMETERS.  
ALLE OPTIES ONDER VOORRECHTIG OEDERKUNING GEMEENTE

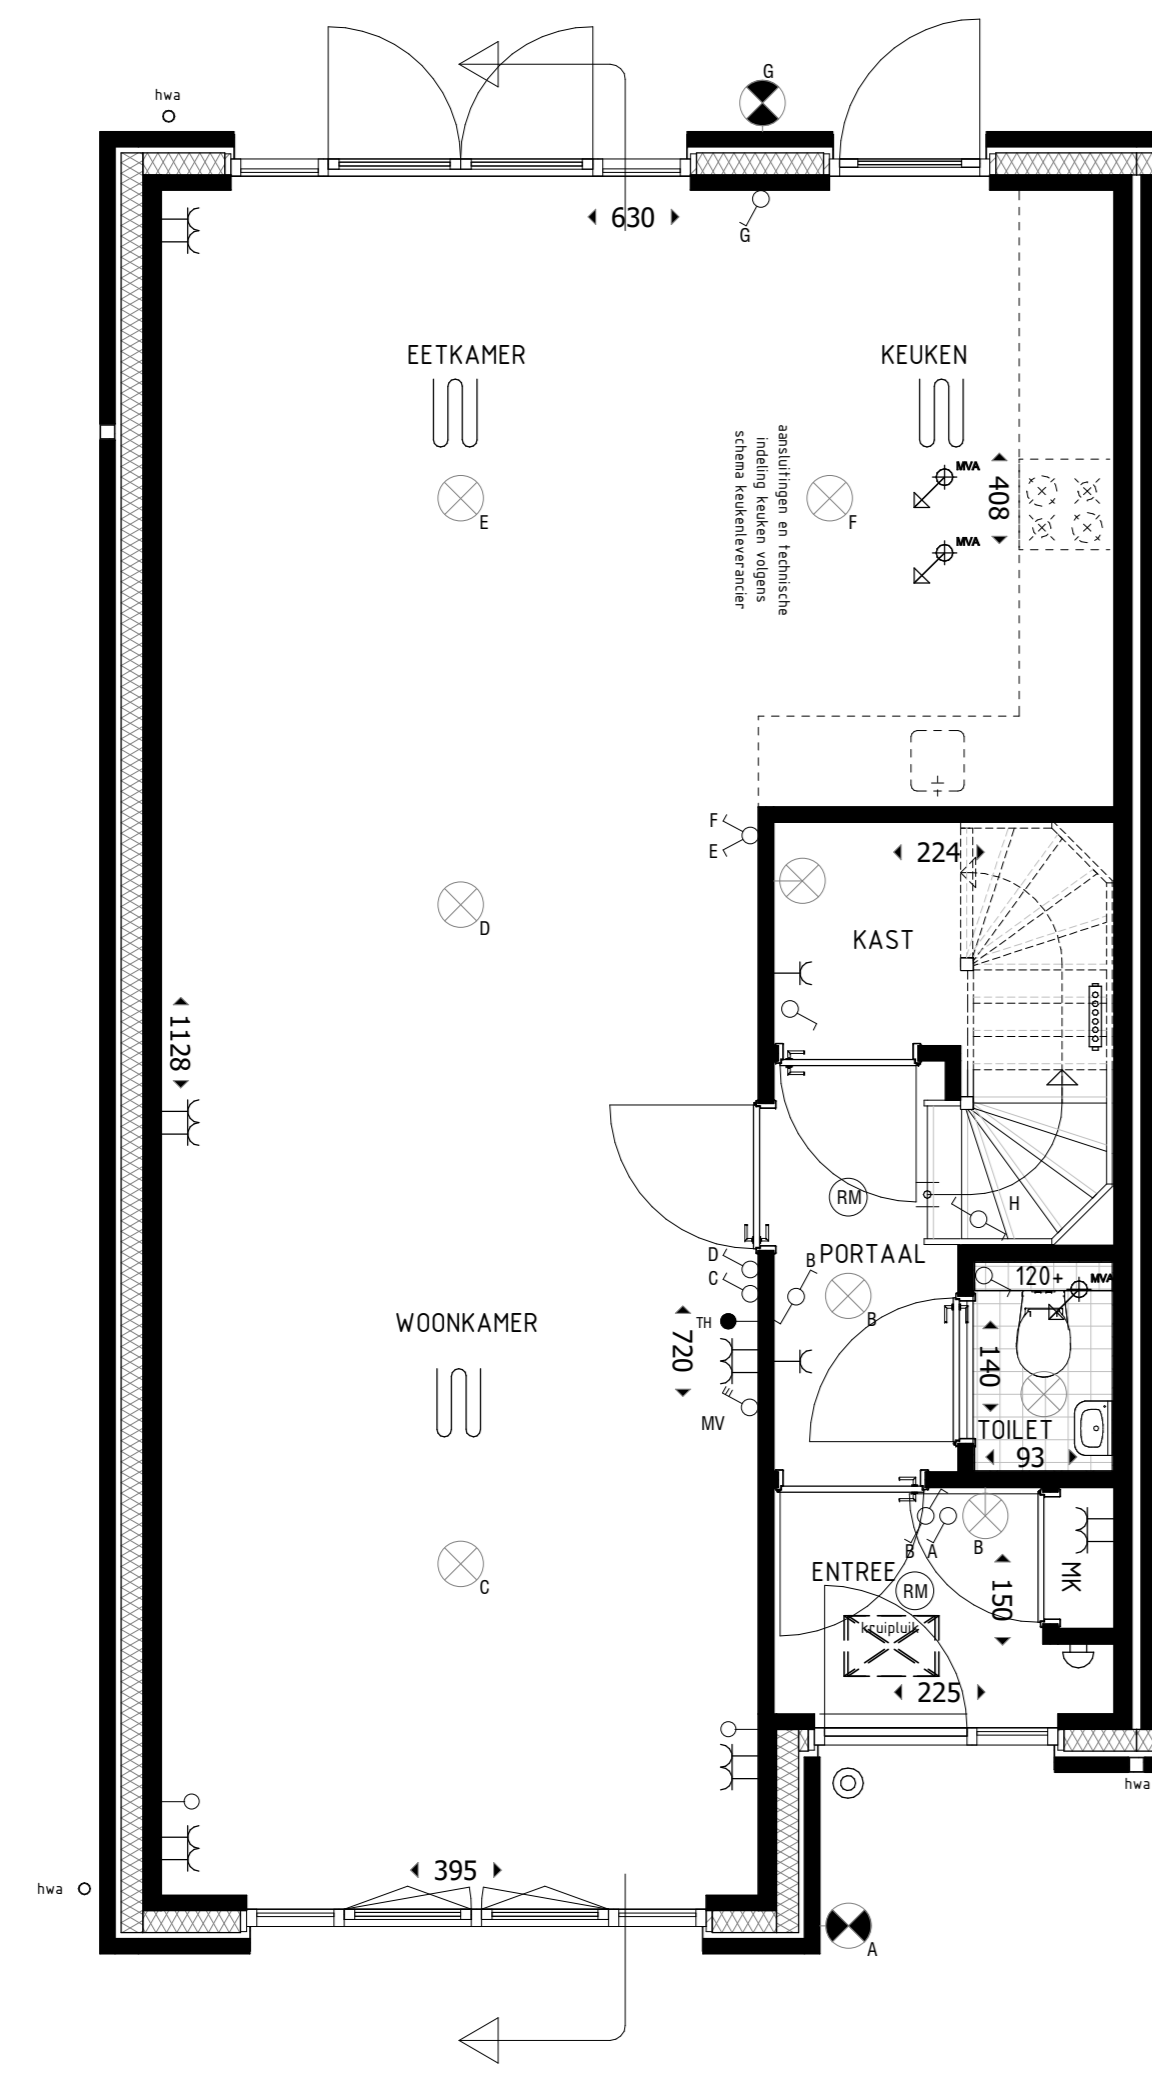

BEGANE GROND 1:50  
TYPE C14

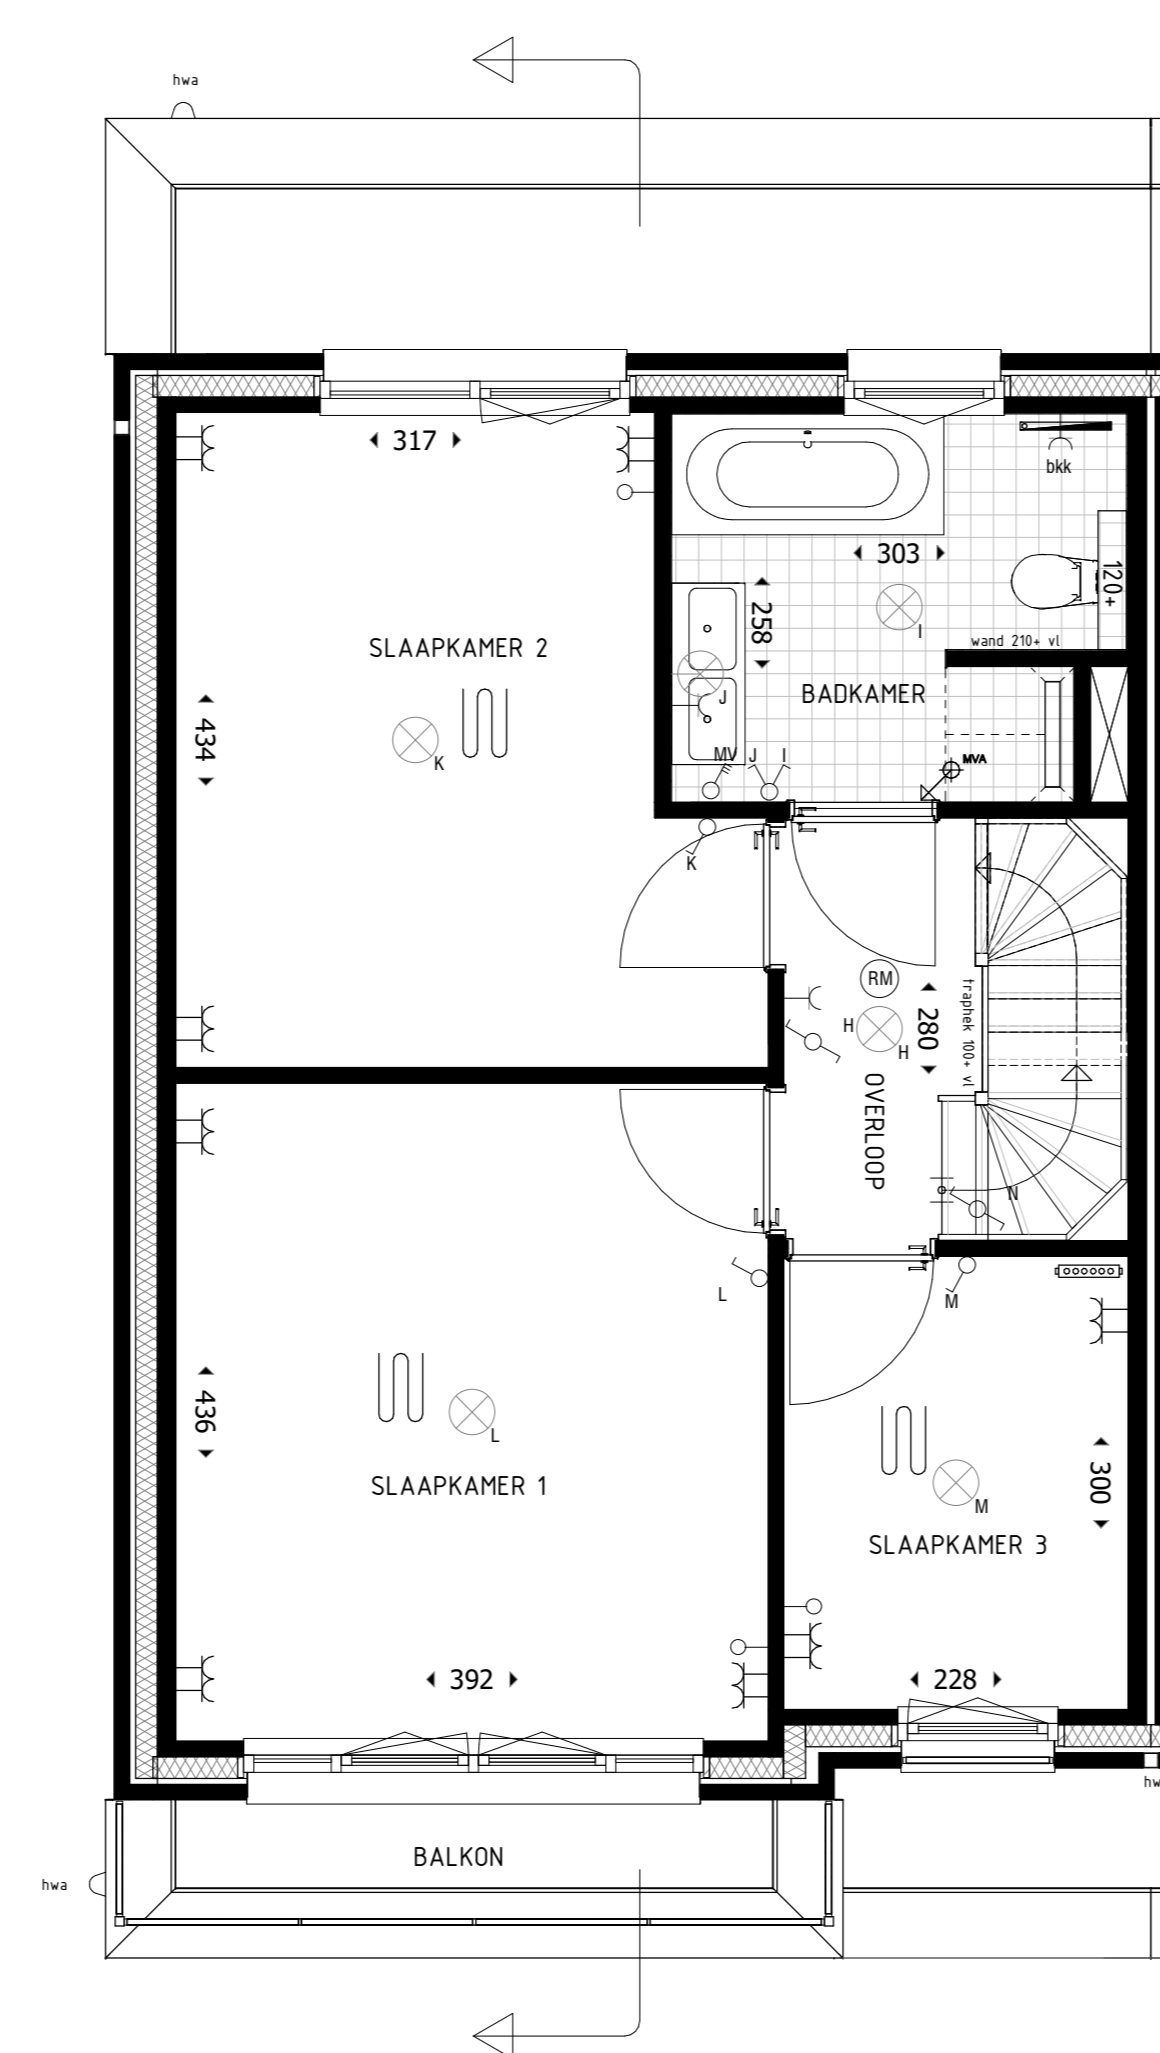

1e VERDIEPING 1:50  
TYPE C14

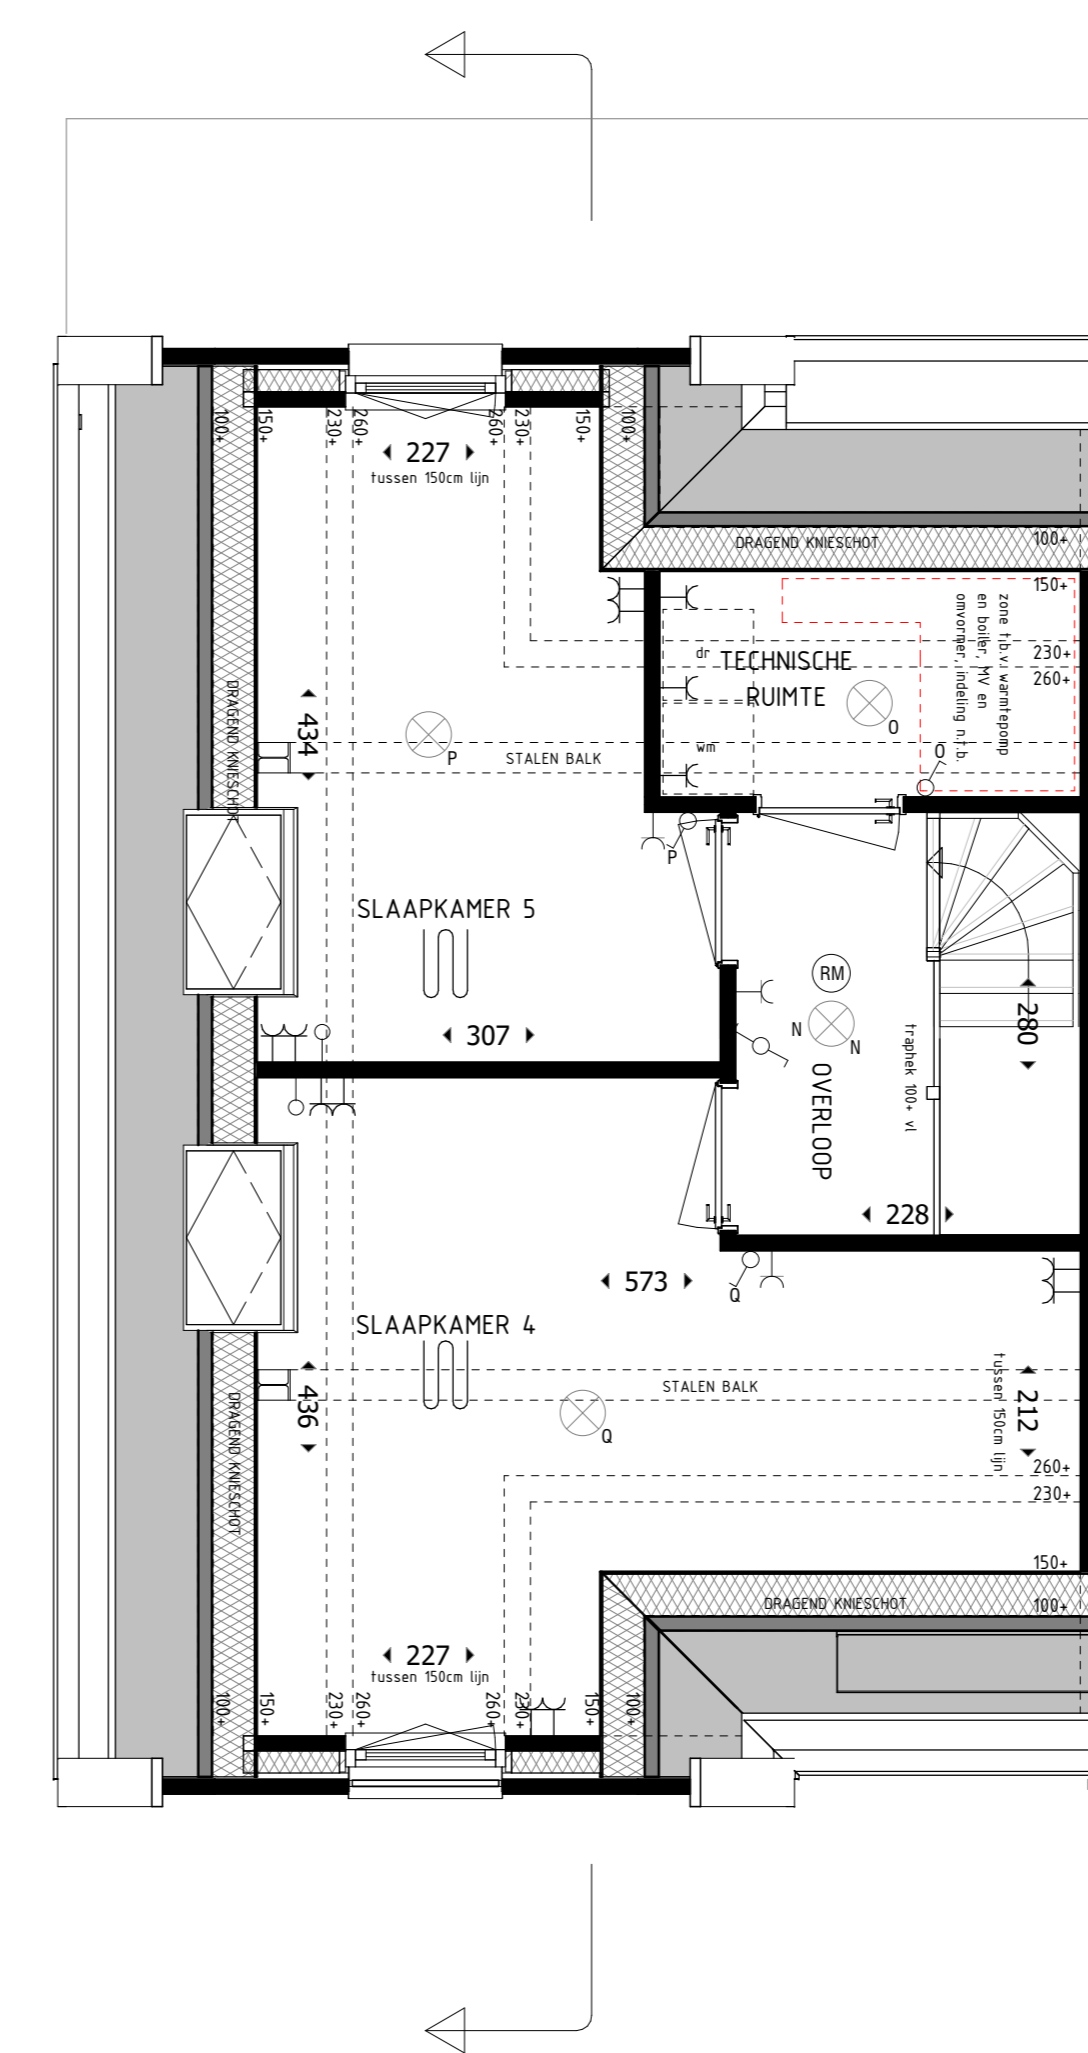

2e VERDIEPING 1:50  
TYPE C14



**CAROLUS**  
ONDSCHIEDEND WONEN IN 'S-HERTOGENBOSCH

PROJECT:  
Fase 2 Carolus terrein 's-Hertogenbosch  
nieuwbouw van 34 woningen

FASE: VERKOOPTOKENING  
TYPE WONING: C14  
BOUWNUMMERS: 43  
SCHAAAL: 1:50:1:100  
FORMAAT: A0/A1  
BLADNUMMER: VK-C14  
DATUM: 16-09-2019