

**RENVOOI BOUWKUNDIG**

- BAKSTEEN METSELWERK
- SPOLWOLISOLATIE
- BINNENWANDEN 100mm

**RENVOOI W-INSTALLATIE**

- RIJTEL VOORZIE VAN KLEEDVERWARMING
- RADATOR INDICATEUR OP LIGGINGS- EN AFMETING DOOR INSTALLATEUR TE BEPALEN
- RIJTEL VLOERWARMER: HET EN ZONDER OMKASTING
- VENTILATIE AFVUER VENTIL (opstijg indicatief)
- REGENWATERAFVUER

**RENVOOI INSTALLATIE**

- symbol omschrijving
- PLAFONDOEFNPUNT AANSLUITING (inclusief armatuur)
- BINNENWANDLICHTPUNT AANSLUITING (inclusief armatuur)
- BUITENWANDLICHTPUNT AANSLUITING (inclusief armatuur)
- ENKELPOLIGE SCHAKELAAR
- 3-POLIGE SCHAKELAAR MECHANISCHE VENTILATIE
- RESELSCHAKELAAR
- CORBESCHAKELAAR (SCHAKELAAR-WANDCONTACTDOOS)
- ENKELE CONTACTDOOS
- ENKELE CONTACTDOOS
- AANSLUITPUNT BEDRAAD
- AANSLUITPUNT LOS
- AANSLUITPUNT BEDRAAD T.B.V. THEWISSSTAAT
- AANSLUITPUNT BEDRAAD T.B.V. TEL
- AANSLUITPUNT BEDRAAD T.B.V. CAI
- METERKAST
- BELDRUKKER
- SEHEL
- ROOKMELDER





DE HAALVOERING EN SYMBOLEN OP DEZE TEKENING ZIJN TER INDICATIE, ER KUNNEN DOORVALVE GEEN RECHTEN AAN ONTLEEND WORDEN.

DE EXACTE POSITIE VAN HET AFZINKPUNTEN IN BADKAMER EN TOILETSTEN NADER TE BEPALEN DOOR DE INSTALLATEUR.

DE OPSTELPLAATS VAN DE WASHTOEGANG, PVV EN DE POSITIE VAN DE ONTLUCHTING, GANSDORVEN NADER TE BEPALEN DOOR DE INSTALLATEUR.

DE WERKGEVEEN MAATVOERING IS IN CENTIMETERS.

ALLE OPTES ONDER VOORBEHOUD GOEDKEURING GEMEENTE

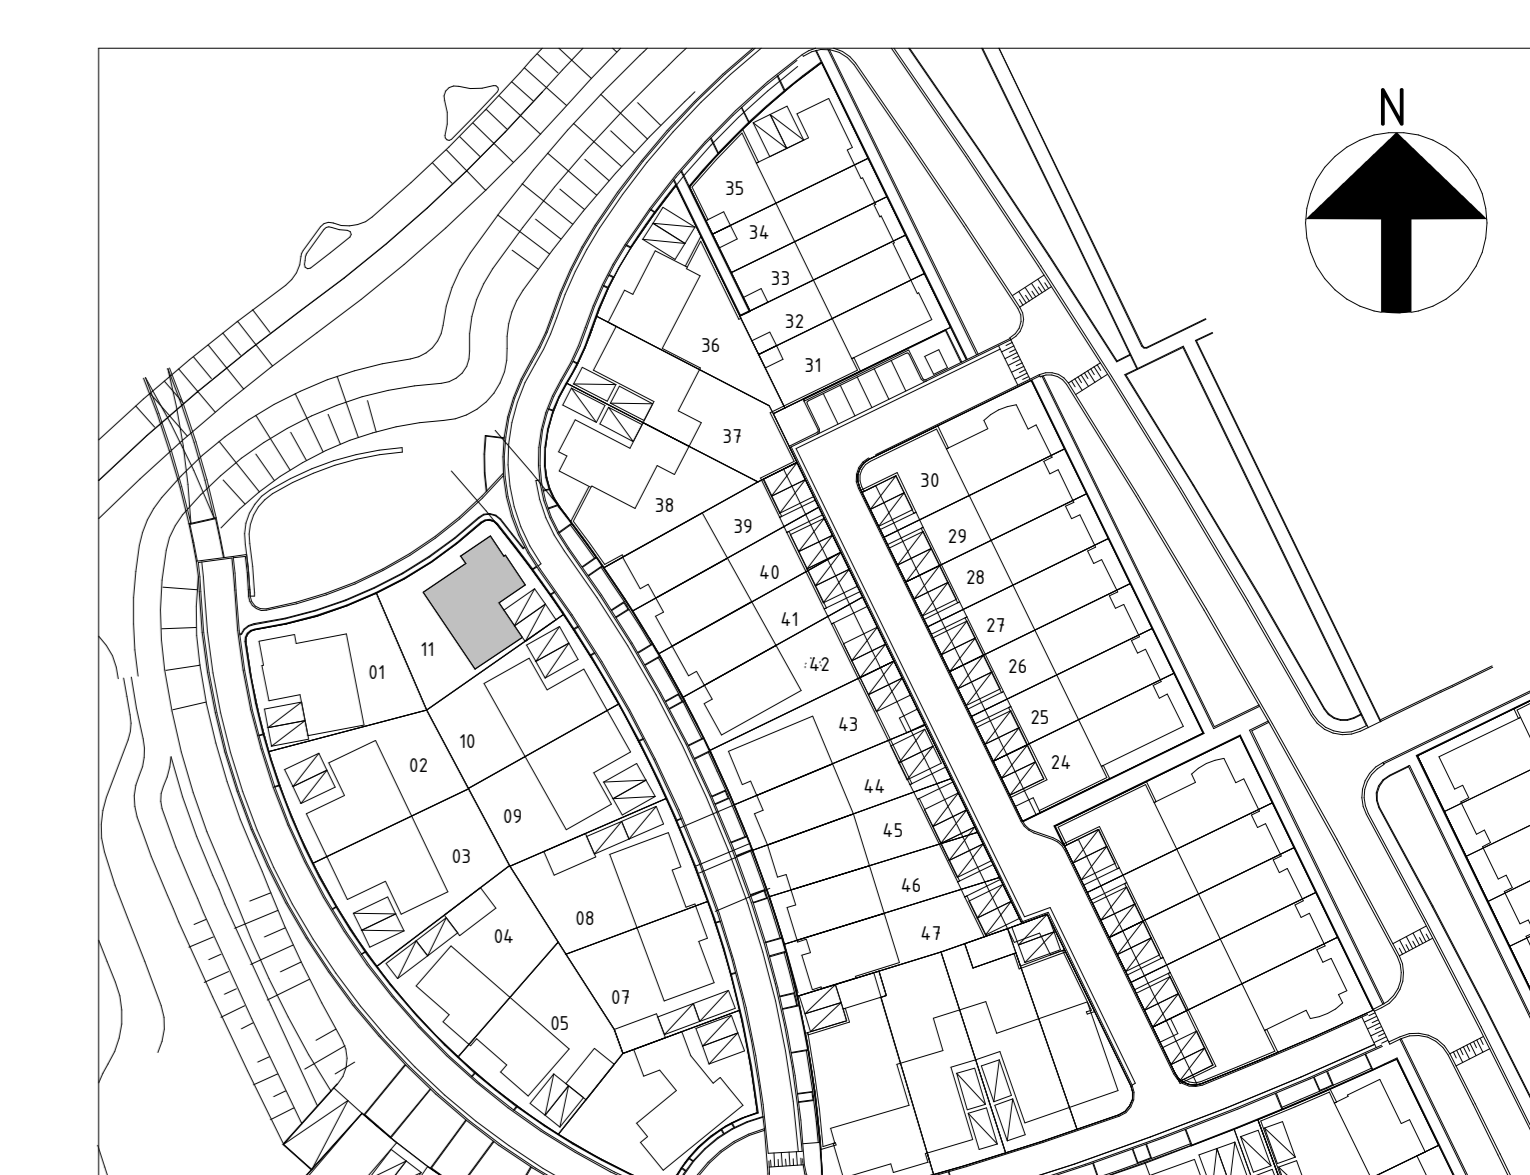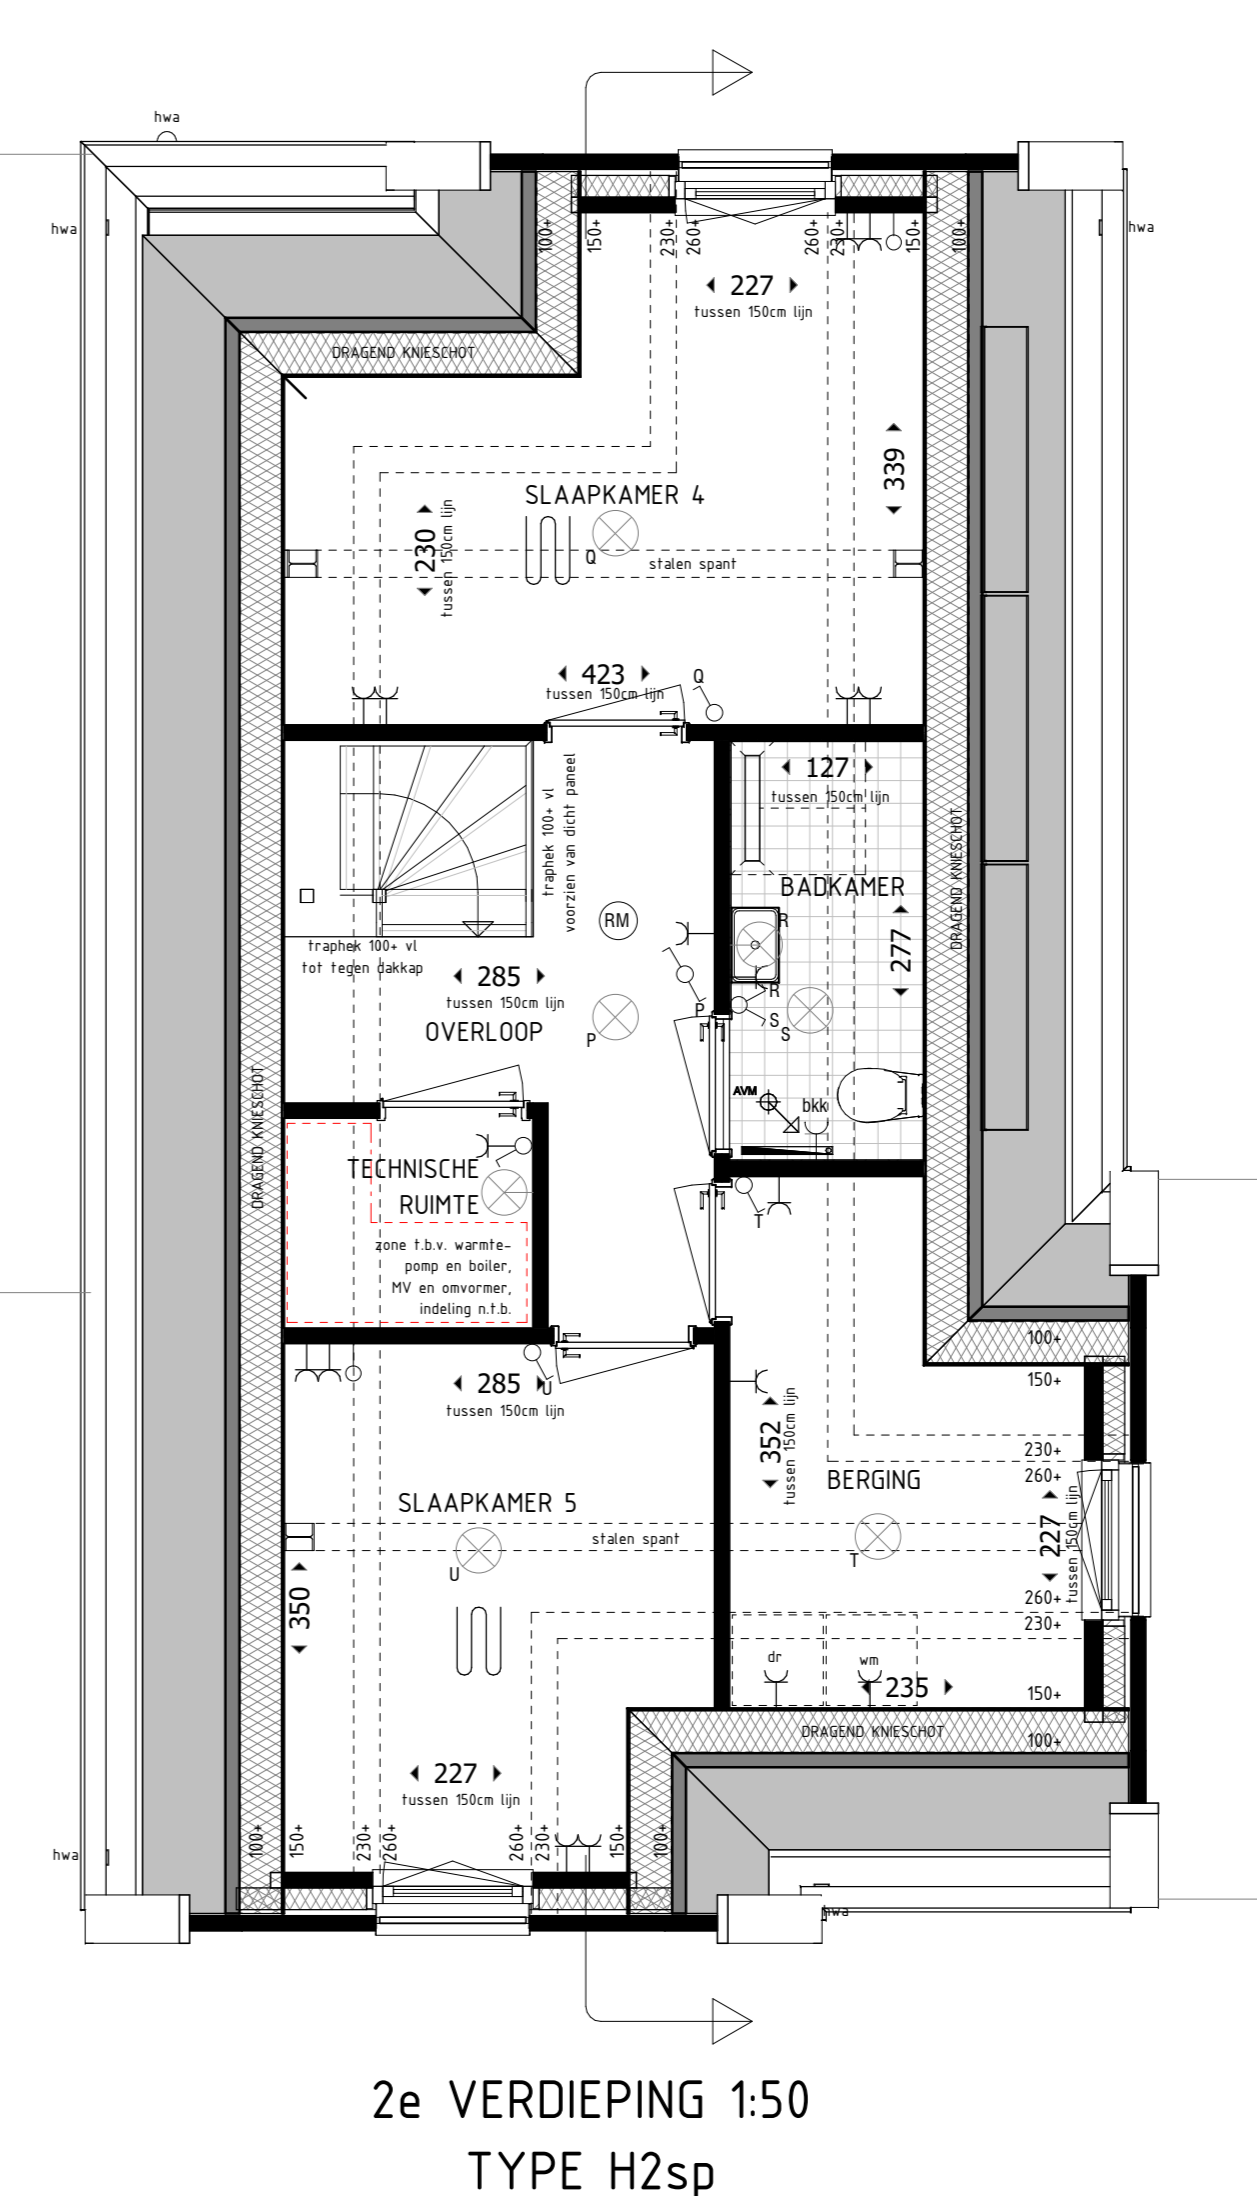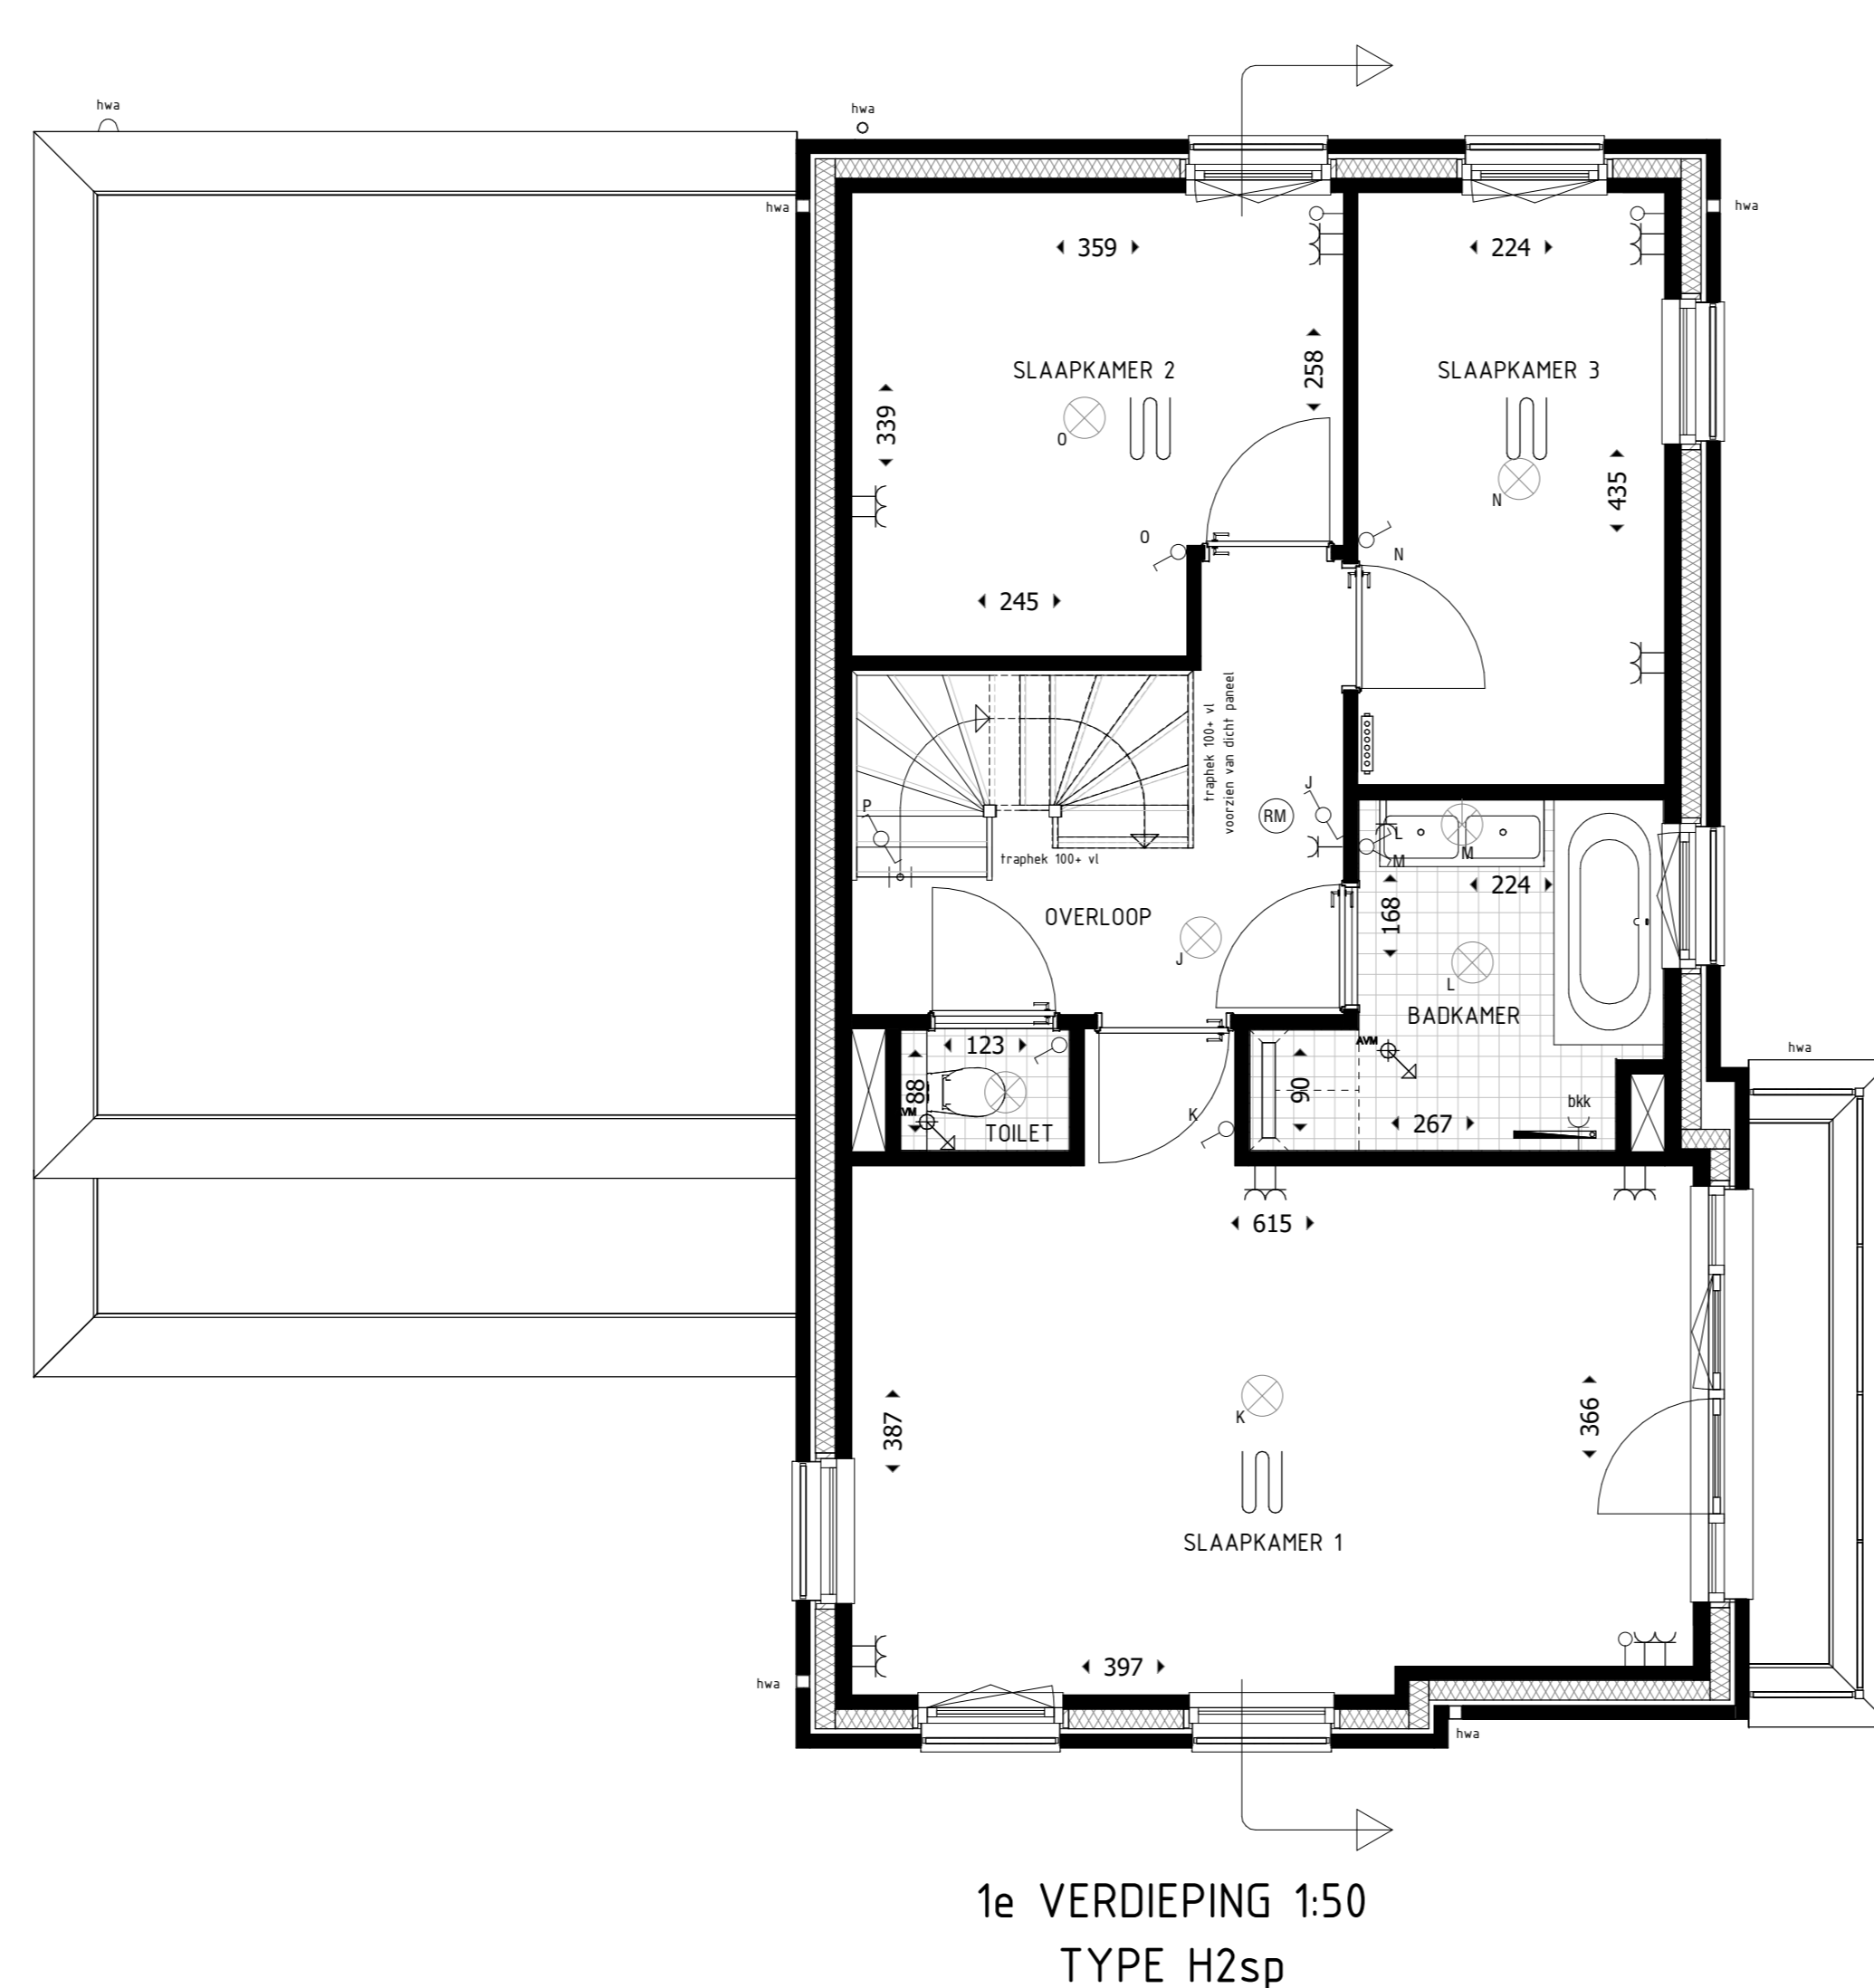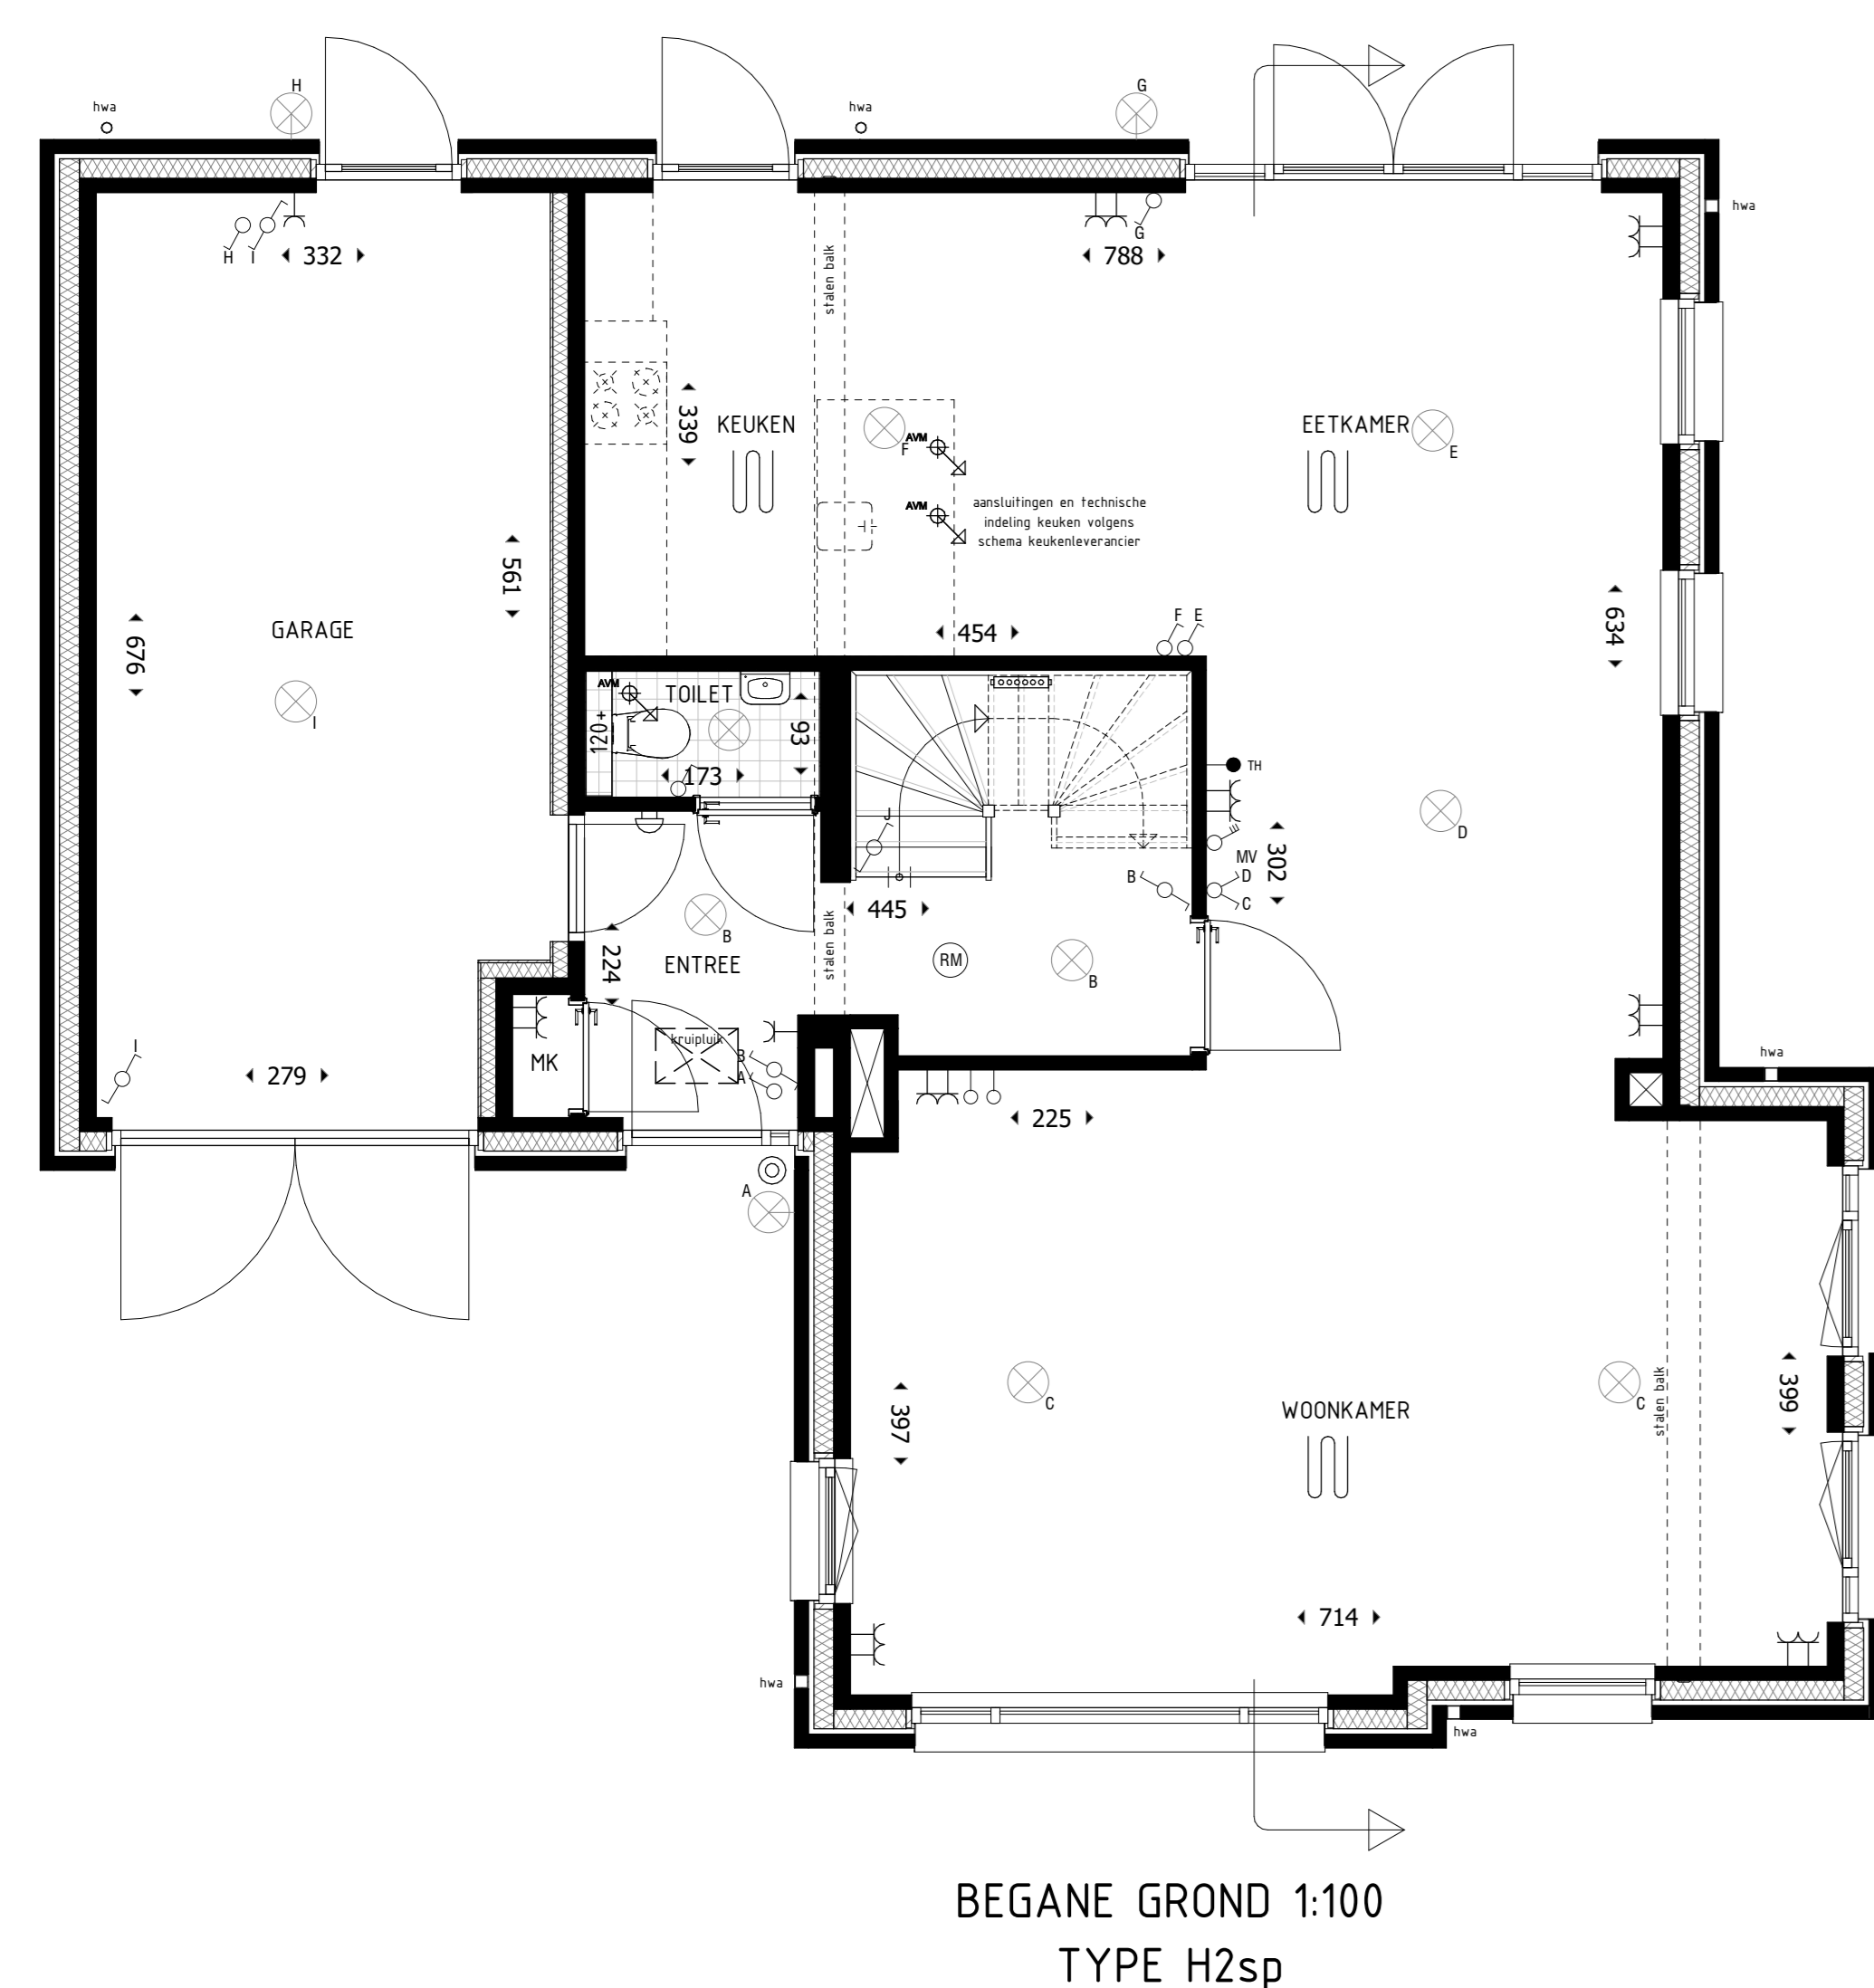

**CAROLUS**

ONDSCHIEDEND WONEN IN 'S-HERTOGENBOSCH

PROJECT:	
Fase 2 Carolus terrein 's-Hertogenbosch nieuwbouw van 34 woningen	
FASE:	VERKOOPTTEKENING
TYPE WONING:	H2sp
BOUWNUMMERS:	11
SCHAAL:	1:50/1:100
FORMAAT:	A0/A1
BLADNUMMER:	VK-H2sp
DATUM:	16-09-2019