


2E VERDIEPING TYPE C10

OPTIE OOK MOGELIJK VOOR C9
OPTIE 2 DAKKAPEL

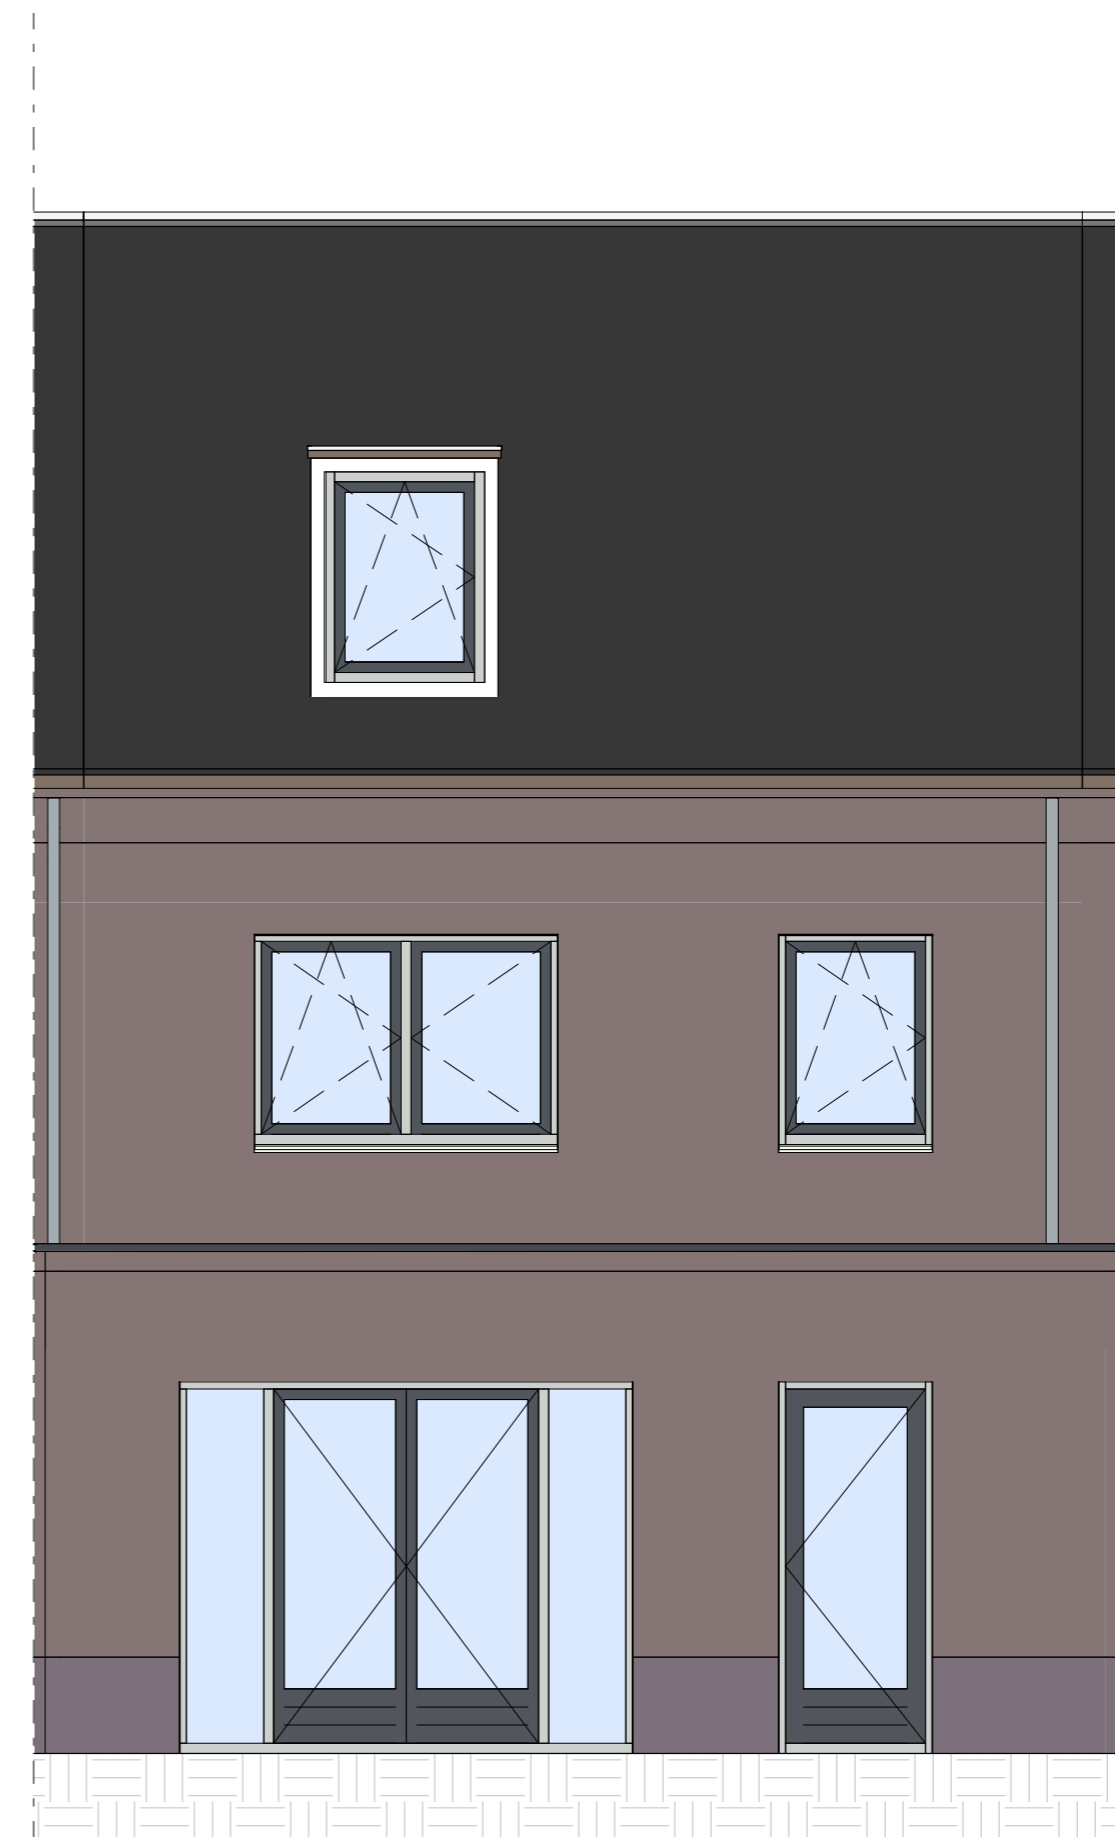

ACHTERGEVEL (TYPE C10)

OPTIE OOK MOGELIJK VOOR C9
OPTIE 2 DAKKAPEL

Hoofdopties:

Optie 2 - dakkapel - type C9 en C10 - 1:50 - A2

- Voorlopige afbouw opties
- Definitieve afbouw opties
- Voorlopige ruwbouw opties
- Definitieve ruwbouw opties

Project:
Fase 2 Carolus terrein 's-Hertogenbosch



Datum: 22-07-2019

Project nr. 102539

Kavel: n.v.t.

Paraaf koper(s):

Wijziging 1:
Wijziging 2:
Wijziging 3:
Wijziging 4:
Wijziging 5:
Wijziging 6: