


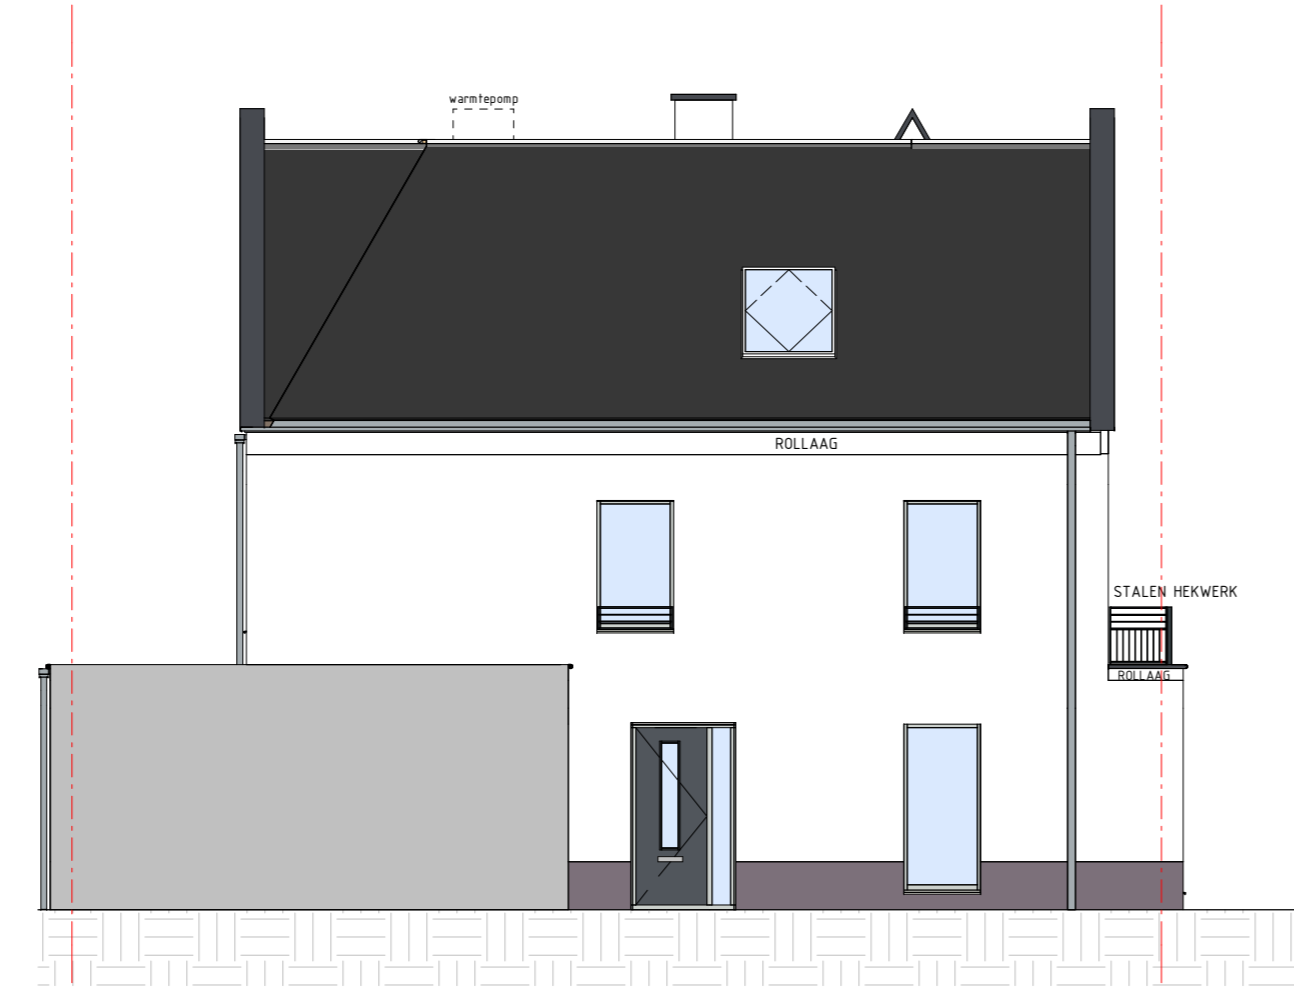

VOORGEVEL 1:100  
TYPE H1


ACHTERGEVEL 1:100  
TYPE H1



LINKER ZIJGEVEL 1:100  
TYPE H1



RECHTER ZIJGEVEL 1:100  
TYPE H1

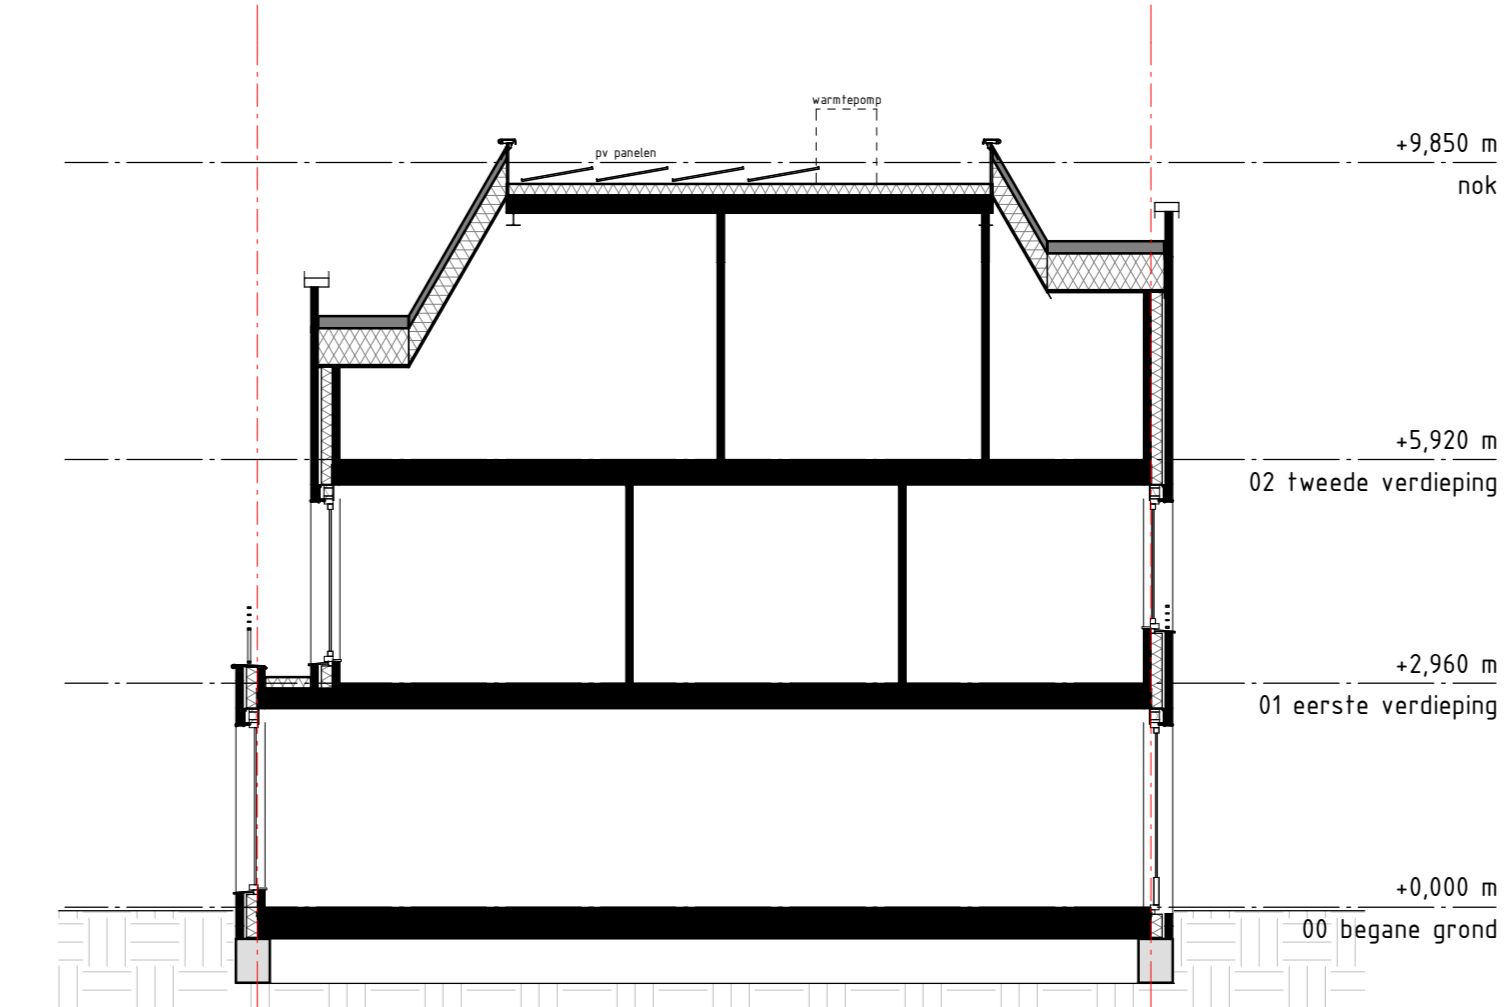

DOORSNEDE 1:100  
TYPE H1

RENVOOI BOUWKUNDIG

- BAKSTEEN METSELWERK
- SPOUWISOLATIE
- BINNENWANDEN 100mm

RENVOOI W-INSTALLATIE

- RUIMTE VOORZIE VAN VLOERVERWARMING
- RADIATOR INDICATEUR PLAATS EN AFMETING DOOR INSTALLATEUR TE BEPALEN
- RUIMTE VLOERBEDELER MET EN ZONDER OMKASTING
- VENTILATE AFVOER VENTIL (goedge indekruft)
- HEP/WATERAFVOER

RENVOOI INSTALLATIE

- symbool omschrijving
- PLAFONDELEPUNT AANSLUITING (inclusief armatuur)
  - BINNENWANDLEPUNT AANSLUITING (inclusief armatuur)
  - BUITENWANDLEPUNT AANSLUITING (inclusief armatuur)
  - BUITENWANDLEPUNT AANSLUITING (inclusief armatuur)
  - ENKELPOLIGE SCHAKELAAR
  - 3-POLIGE SCHAKELAAR MECHANISCHE VENTILATE
  - WISSELSCHAKELAAR
  - SERIESCHAKELAAR
  - OPRISCHAKELAAR ISOLATELAAR-WANDCONTACTDOOS
  - ENKLE CONTACTDOOS
  - DUBBELE CONTACTDOOS
  - AANSLUITPUNT BEDRAAD
  - AANSLUITPUNT LOOS
  - AANSLUITPUNT BEDRAAD T.B.V. THERMOSTAAT
  - AANSLUITPUNT BEDRAAD T.B.V. TEL
  - AANSLUITPUNT BEDRAAD T.B.V. CAI
  - METERKAST
  - BELDRUKKER
  - SEHEL
  - ROOKMELDER


DE MAATVOERING EN SYMBOLEN OP DEZE TEKENING ZIJN TER INDIENING, ER KUNNEN DERHALVE GEEN RECHTEN AAN ONTLEEND WORDEN.

DE EXACTE POSITIE VAN HET AFZERPUNTEN IN BADKAMER EN TOILETTEN NADER TE BEPALEN DOOR DE INSTALLATEUR.


DE OPSTELPLAATS VAN DE WARMTEPOMP, PV EN DE POSITIE VAN DE ONTLUCHTING, OAKDOORVOEREN NADER TE BEPALEN DOOR DE INSTALLATEUR.

DE WIEERGEGEVEN MAATVOERING IS IN CENTRIMETERS.


ALLE OPTIES ONDER VOORBEREIDING DOOR DE GEMEENTE.

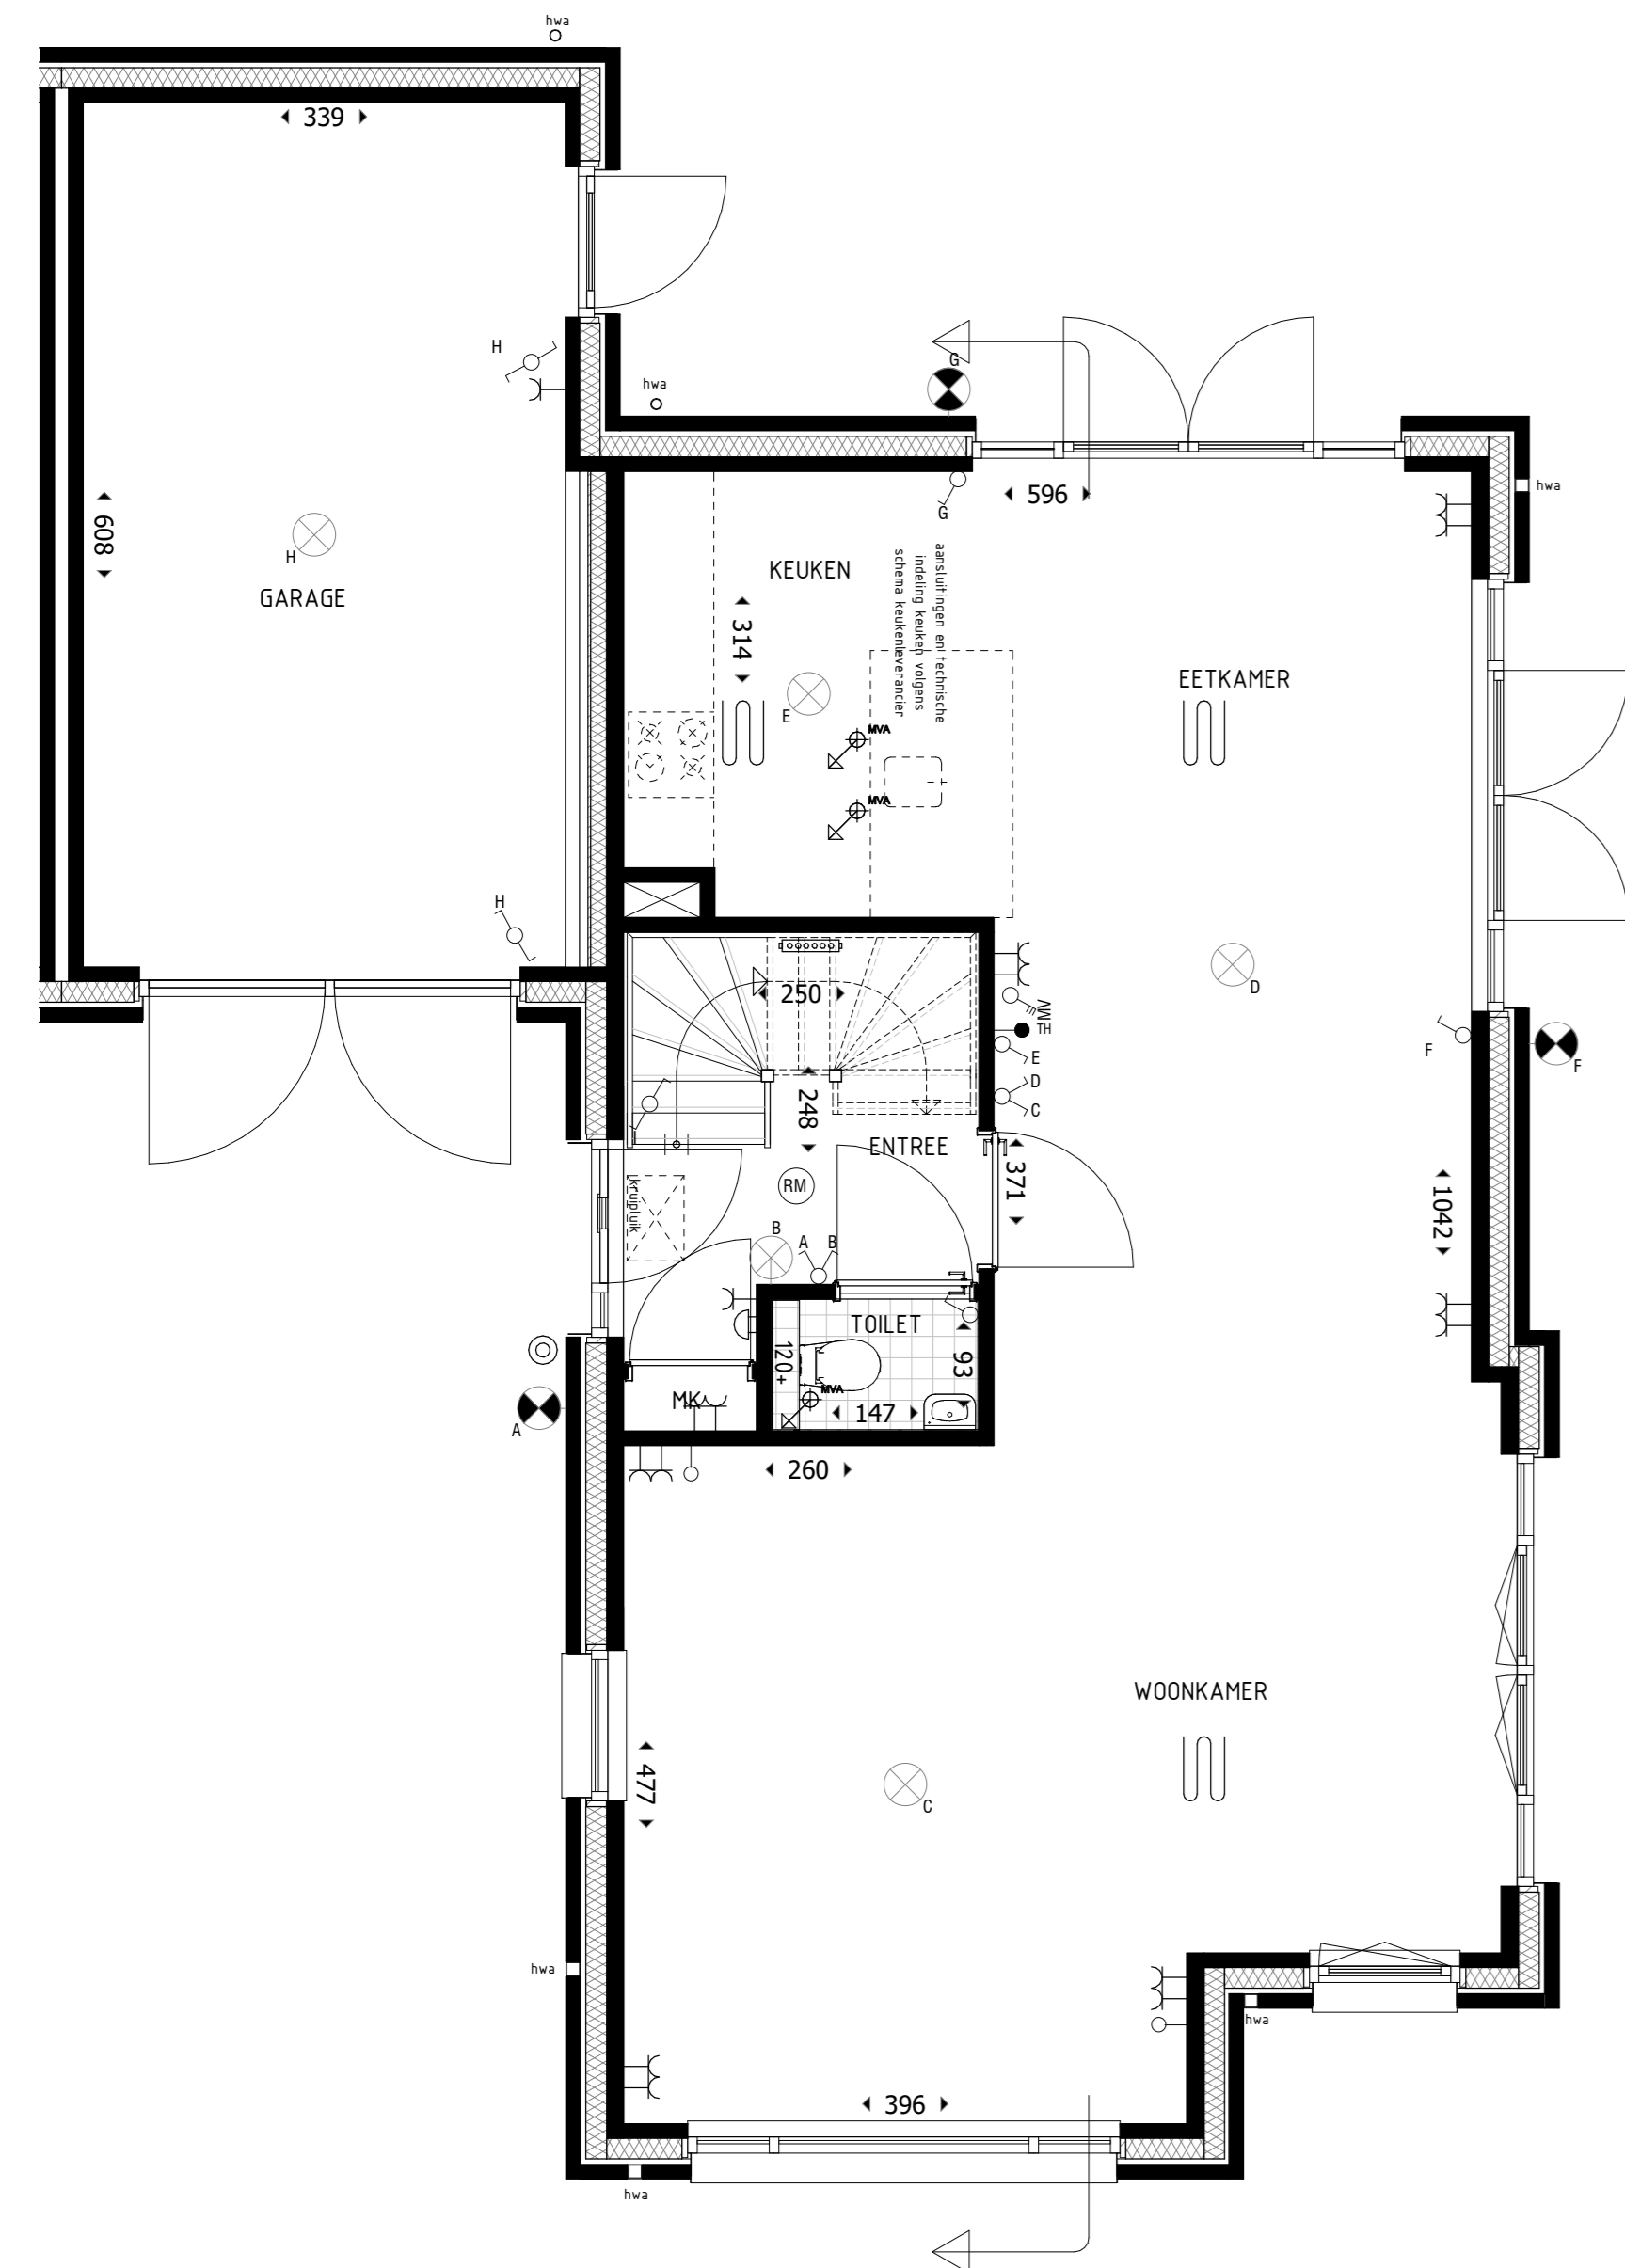

BEGANE GROND 1:50  
TYPE H1

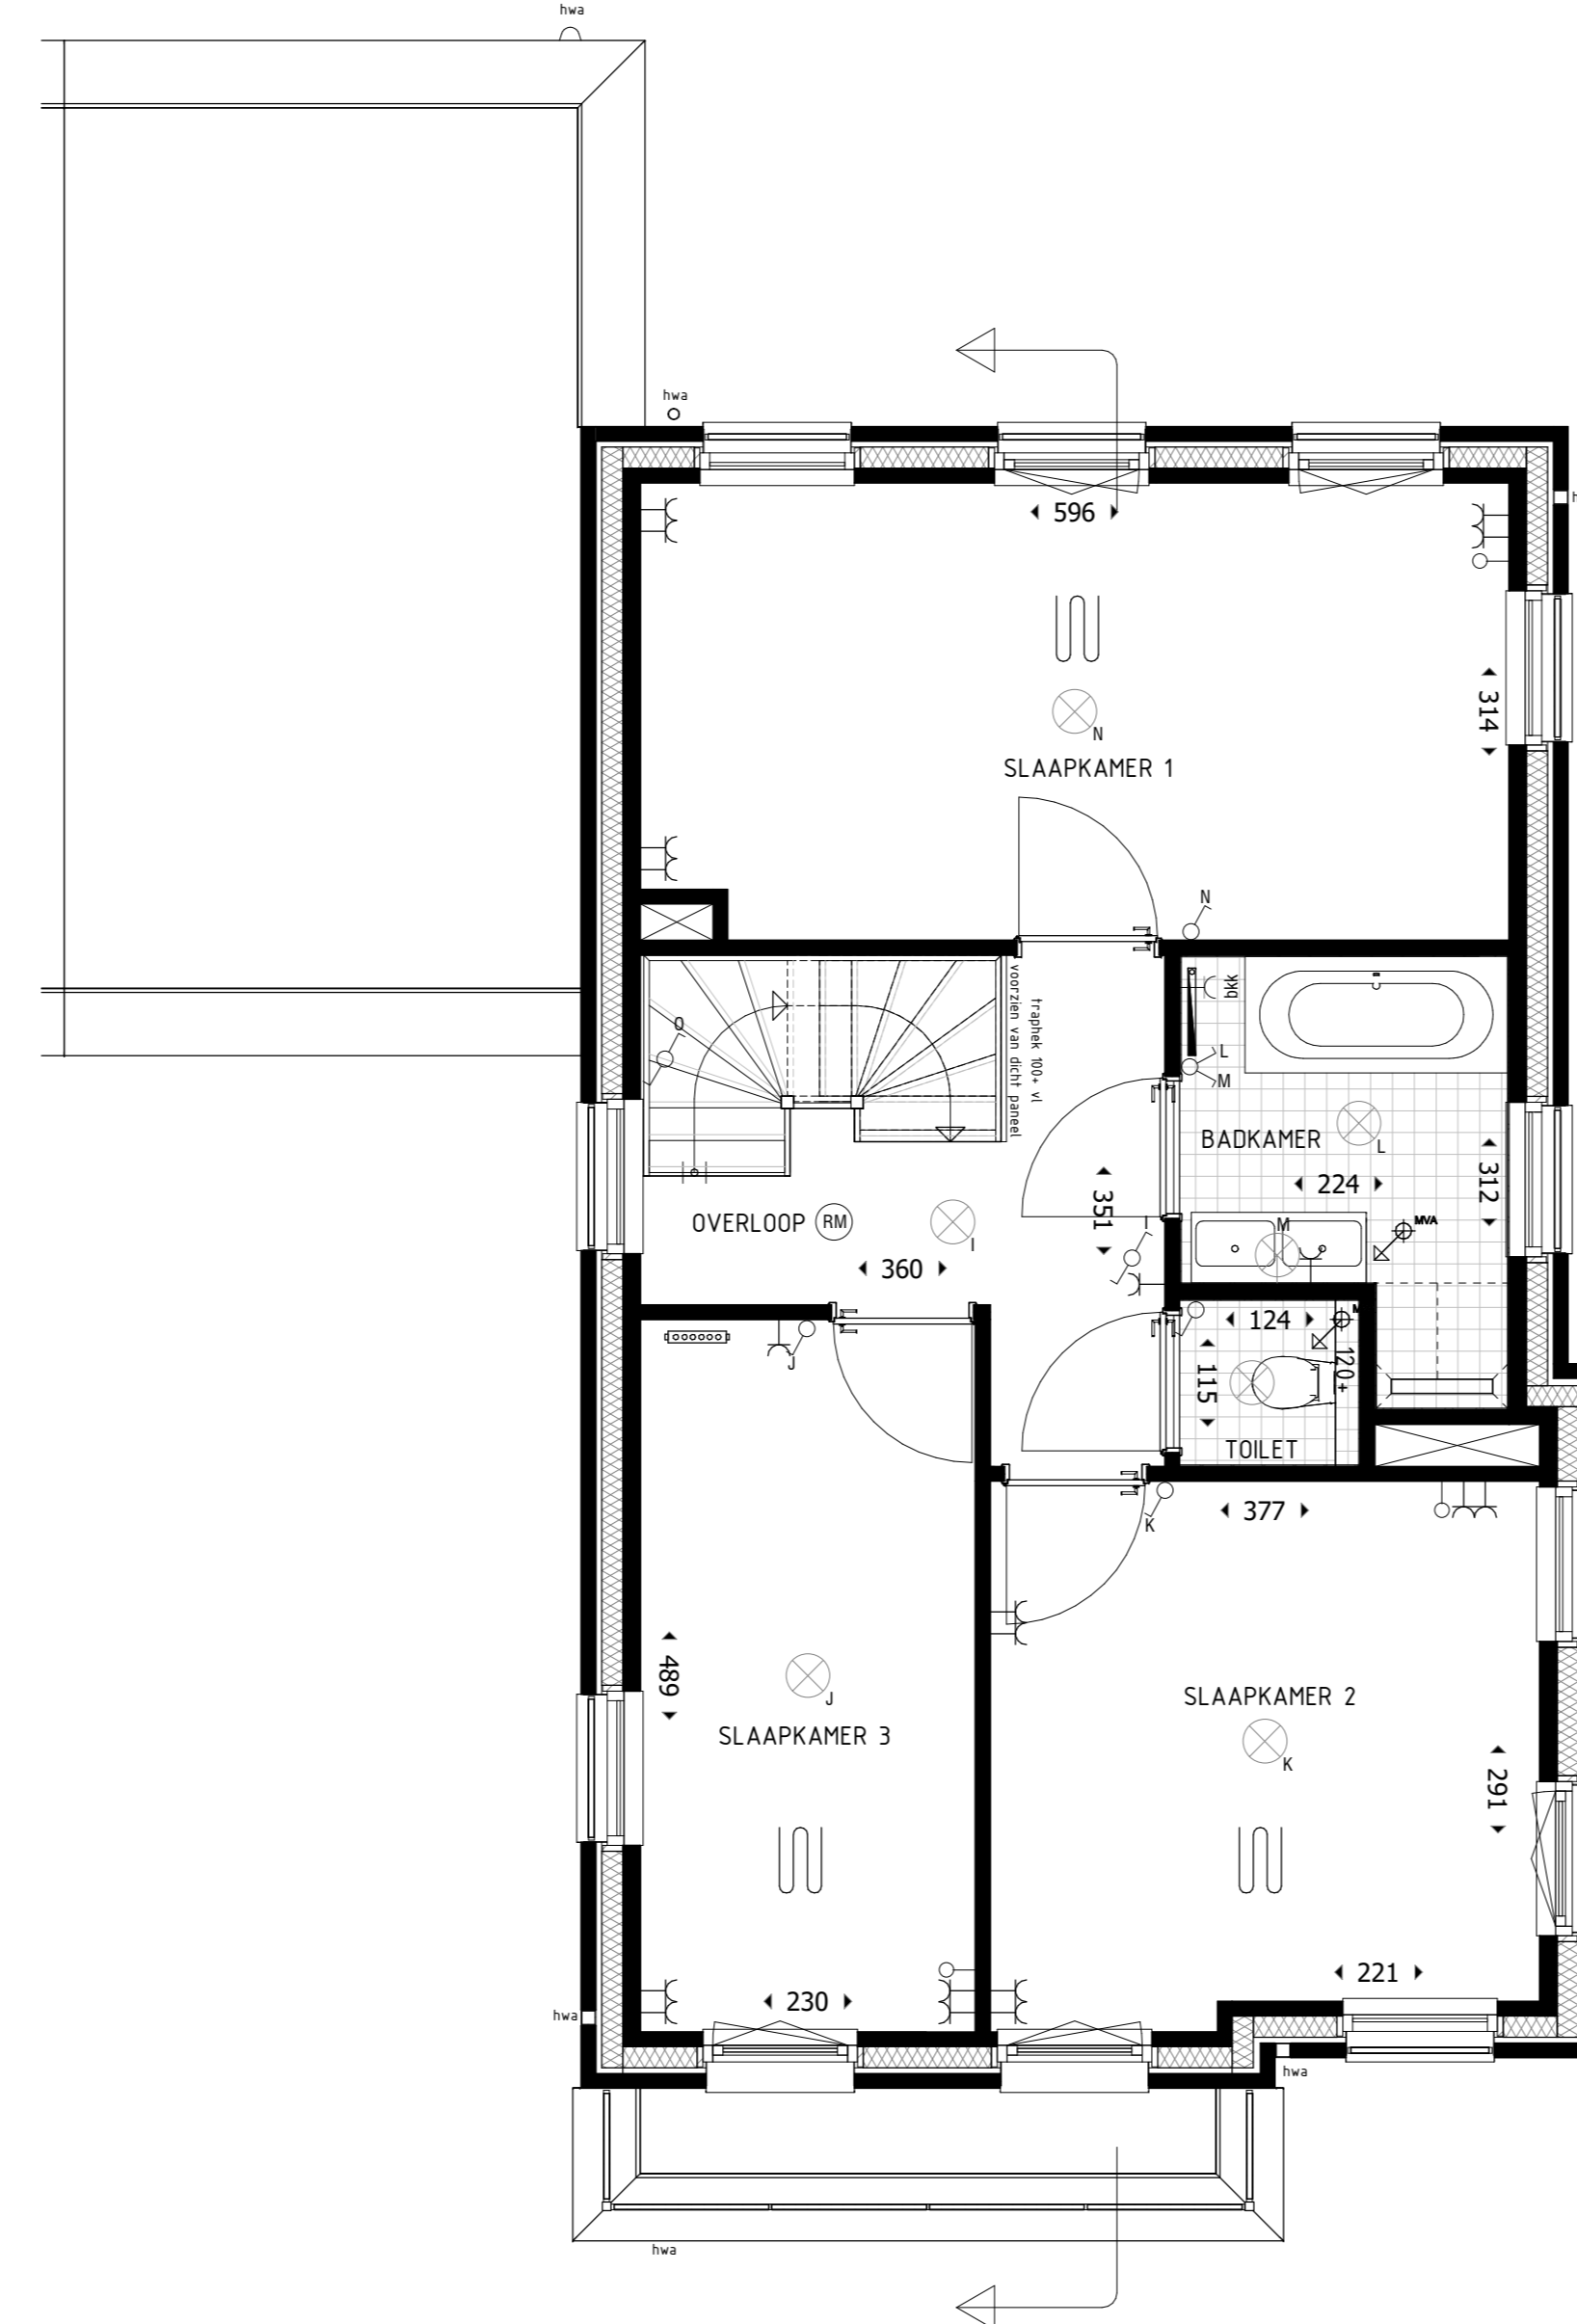

1e VERDIEPING 1:50  
TYPE H1

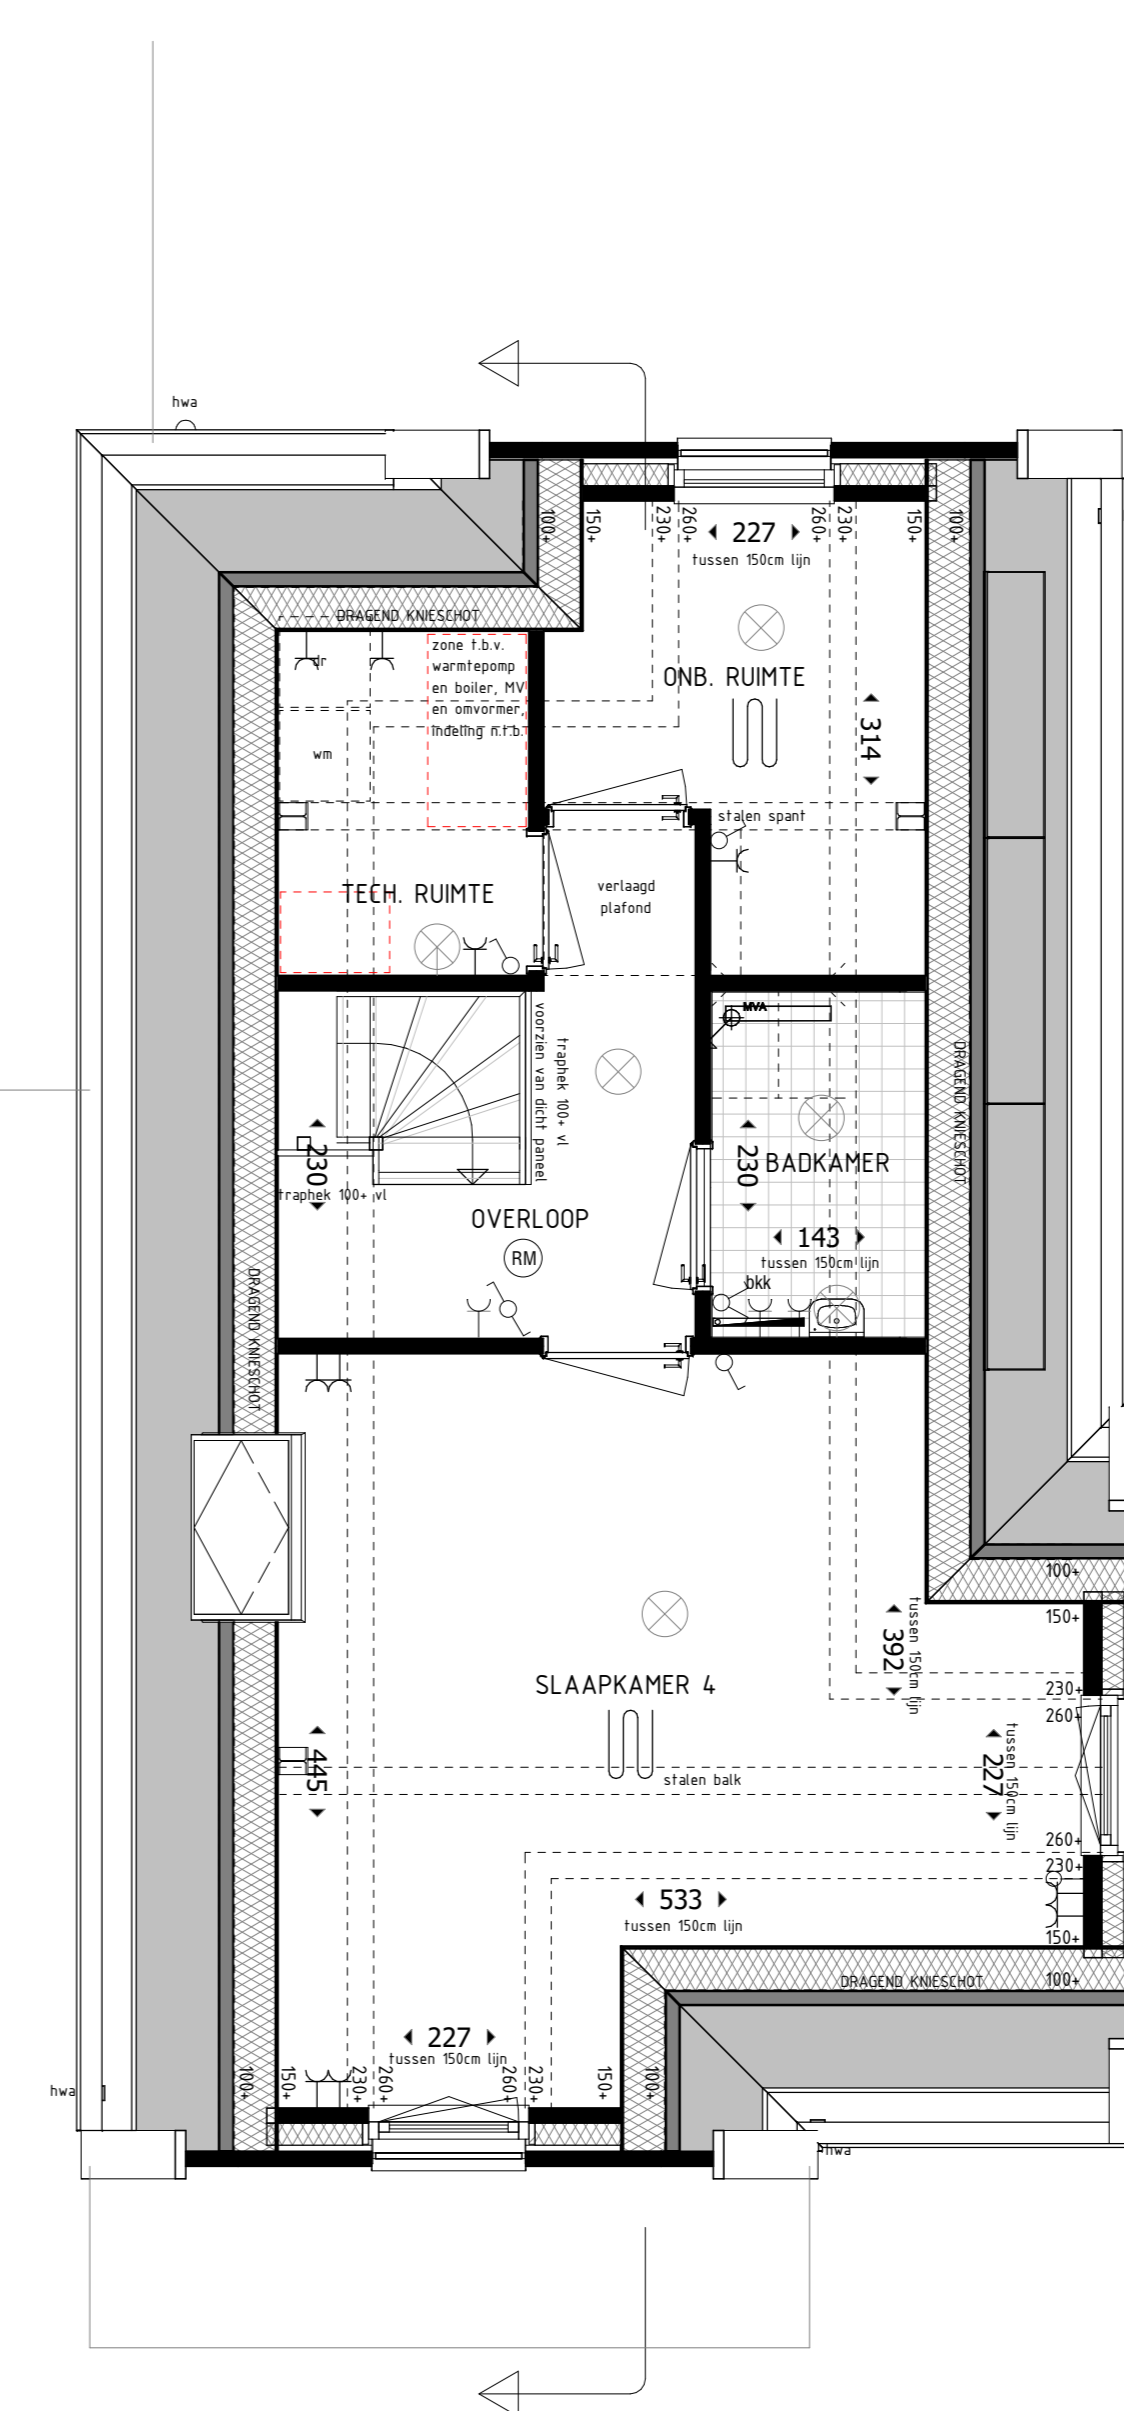

2e VERDIEPING 1:50  
TYPE H1



**CAROLUS**

ONDSCHIEDEND WONEN IN 'S-HERTOGENBOSCH

PROJECT:  
Fase 2 Carolus terrein 's-Hertogenbosch  
nieuwbouw van 34 woningen

FASE:	VERKOOPTKENING
TYPE WONING:	H1
BOUWNUMMERS:	38
SCHAAL:	1:50/1:100
FORMAAT:	A0/A1
BLADNUMMER:	VK-H1
DATUM:	16-09-2019