


BEGANE GROND TYPE B1' / B1'sp / B2' / B2'sp

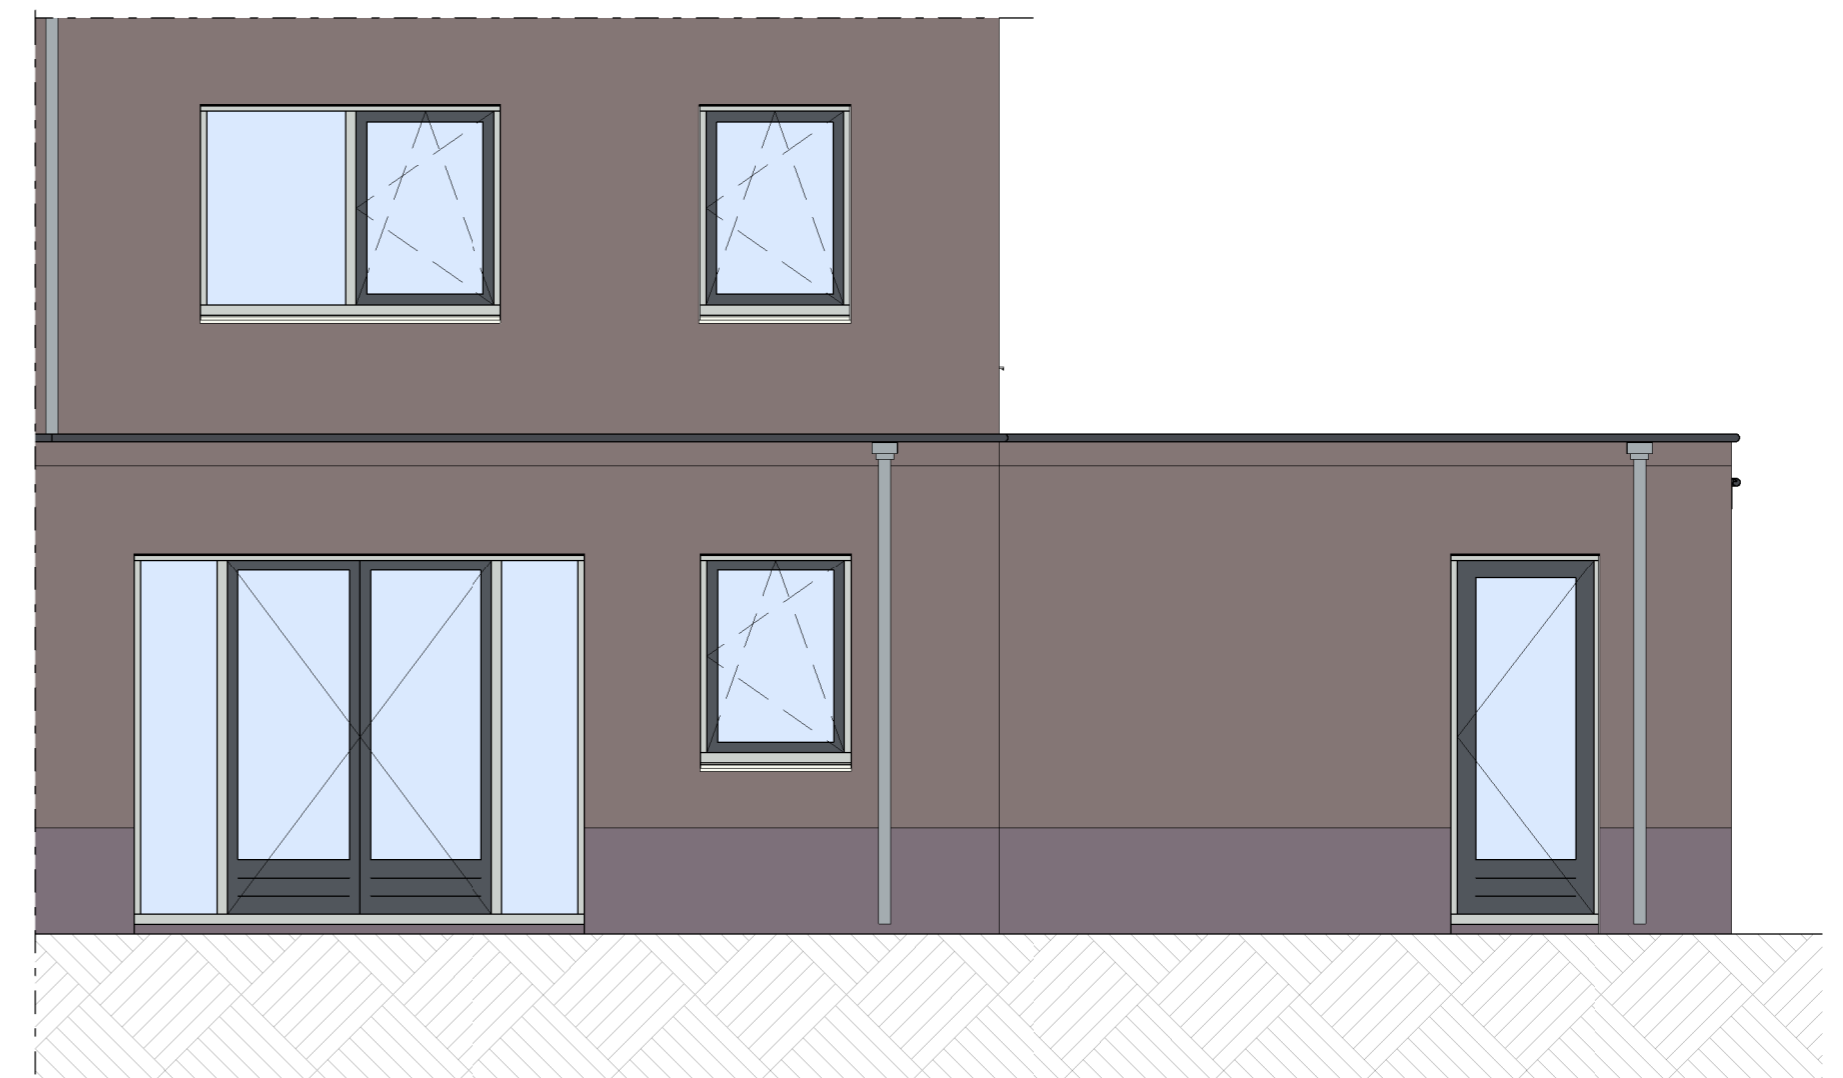

ACHTERGEVEL TYPE B1' / B1'sp / B2' / B2'sp
GEVELS B2' / B2'sp UITVOEREN IN KEIMWERK

Hoofdopties:
H-02C Uitbouw 1500mm aan gedeelte van de woning

Optie 1 - uitbouw 1500mm - type B1' / B1'sp / B2' / B2'sp- 1:50 - A2

- Voorlopige afbouw opties
- Definitieve afbouw opties
- Voorlopige ruwbouw opties
- Definitieve ruwbouw opties

Project:
Fase 2, deelplan 3, Carolus de Herven



Datum:	27-05-2020	Project nr.	19349
Wijziging 1:		Kavel:	13 t/m 16
Wijziging 2:		Paraaf koper(s):	
Wijziging 3:			
Wijziging 4:			
Wijziging 5:			
Wijziging 6:			