






VOORGEVEL 1:100
TYPE C10

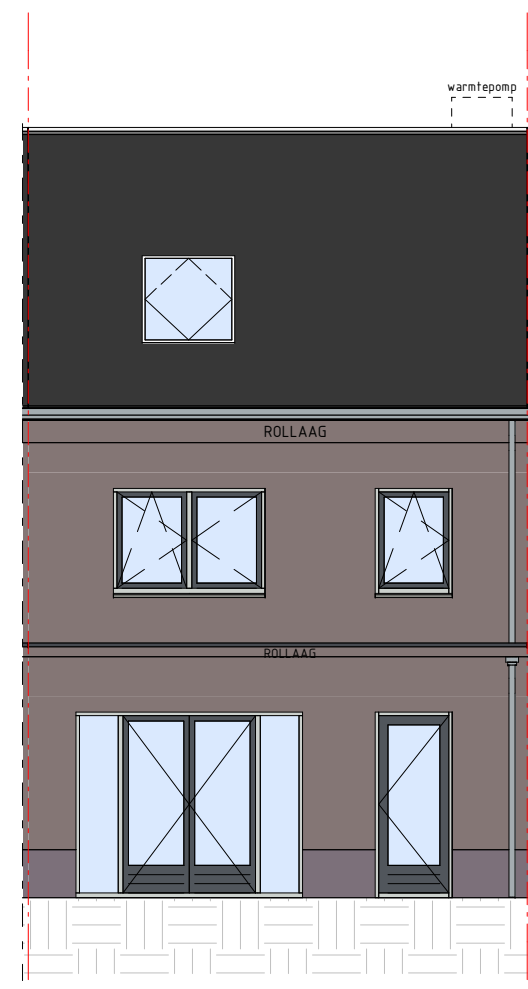


ACHTERGEVEL 1:100
TYPE C10

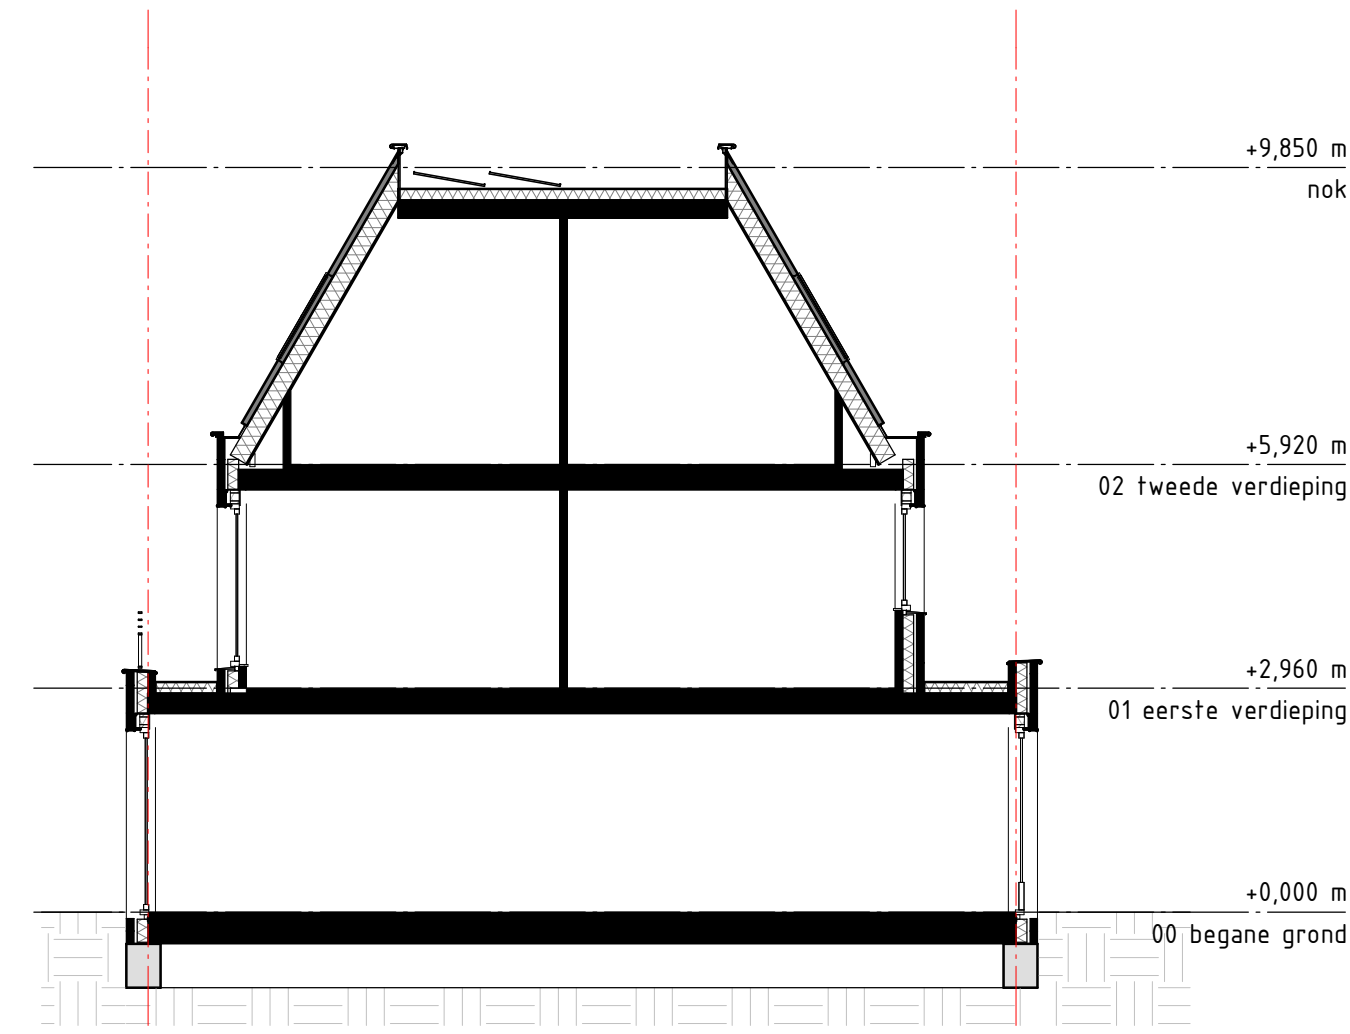

DOORSNEDE 1:100
TYPE C10

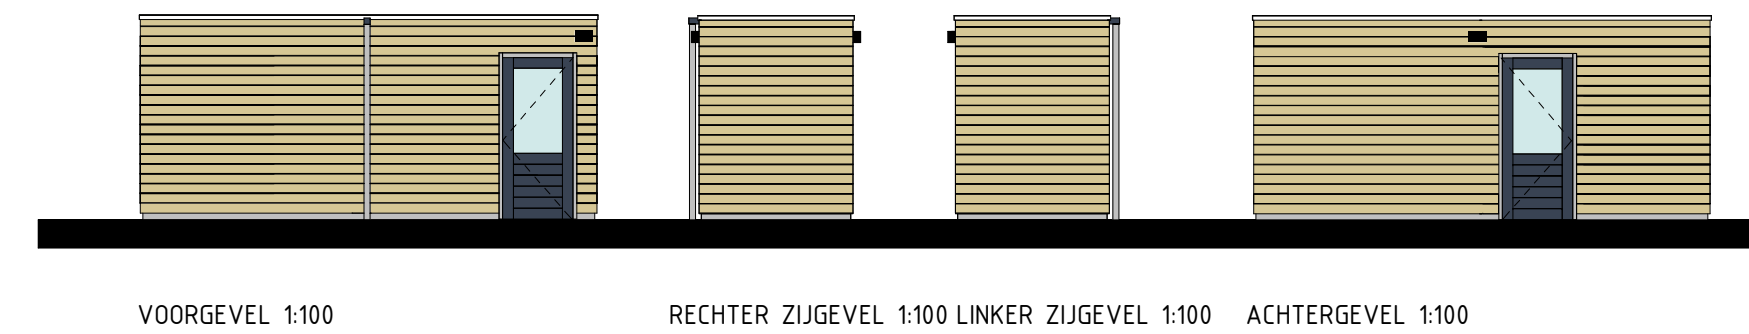

VOORGEVEL 1:100 RECHTER ZIJGEVEL 1:100 LINKER ZIJGEVEL 1:100 ACHTERGEVEL 1:100

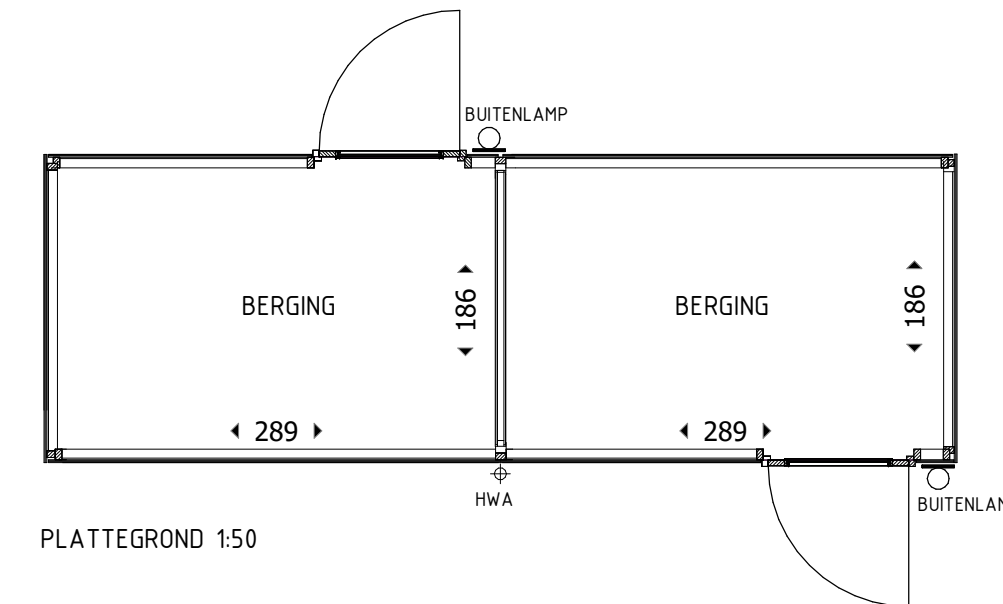

PLATTEGROND 150

RENVOOI BOUWKUNDIG

- BAKSTEEN METSELWERK
- SPOUWISOLATIE
- BINNENWANDEN 100mm

RENVOOI W-INSTALLATIE

- RUIMTE VOORZIJN VAN VLOERVERWARMING
- RADIATOR INDICATIEF (PLAATS EN AFMETING DOOR INSTALLATEUR TE BEPALEN)
- RUIMTE VLOERDEELER: MET EN ZONDER OMKASTING
- VENTILATIE AFVOER VENTIL (positie indicatief)
- HEMELWATERAFVOER

RENVOOI INSTALLATIE


- | symbool | omschrijving |
|---------|--|
| | PLAFONDLICHTPUNT AANSLUITING (inclusief armatuur) |
| | BINNENWANDLICHTPUNT AANSLUITING (inclusief armatuur) |
| | BUITENWANDLICHTPUNT AANSLUITING (inclusief armatuur) |
| | ENKELPOLIGE SCHAKELAAR |
| | 3-POLIGE SCHAKELAAR MECHANISCHE VENTILATIE |
| | WISSELSCHAKELAAR |
| | SERIESCHAKELAAR |
| | COMBISCHAKELAAR (SCHAKELAAR-WANDCONTACTDOOS) |
| | ENKELE CONTACTDOOS |
| | DUBBELE CONTACTDOOS |
| | AANSLUITPUNT BEDRAAD |
| | AANSLUITPUNT LOOS |
| | AANSLUITPUNT BEDRAAD T.B.V. THERMOSTAAT |
| | AANSLUITPUNT BEDRAAD T.B.V. TEL |
| | AANSLUITPUNT BEDRAAD T.B.V. CAI |
| | METERKAST |
| | BELDRUKKER |
| | SCHIEL |
| | ROOKMELDER |

DE MAATVOERING EN SYMBOLEN OP DEZE TEKENING ZIJN TER INDICATIE, ER KUNNEN DERHALVE GEEN RECHTEN AAN ONTLEEND WORDEN.


DE EXACTE POSITIE VAN HET AFZUGPUNTEN IN BADKAMER EN TOILET NIJN NADER TE BEPALEN DOOR DE INSTALLATEUR.
DE OPSTELPLAATS VAN DE WARMTEPOMP, MV EN DE POSITIE VAN DE ONTLUCHTING, DAKDOORVOEGEN NADER TE BEPALEN DOOR DE INSTALLATEUR.

DE WEEERGEVEEN MAATVOERING IS IN CENTIMETERS


ALLE OPTIES ONDER VOORBEHOUD GOEDKEURING GEMEENTE

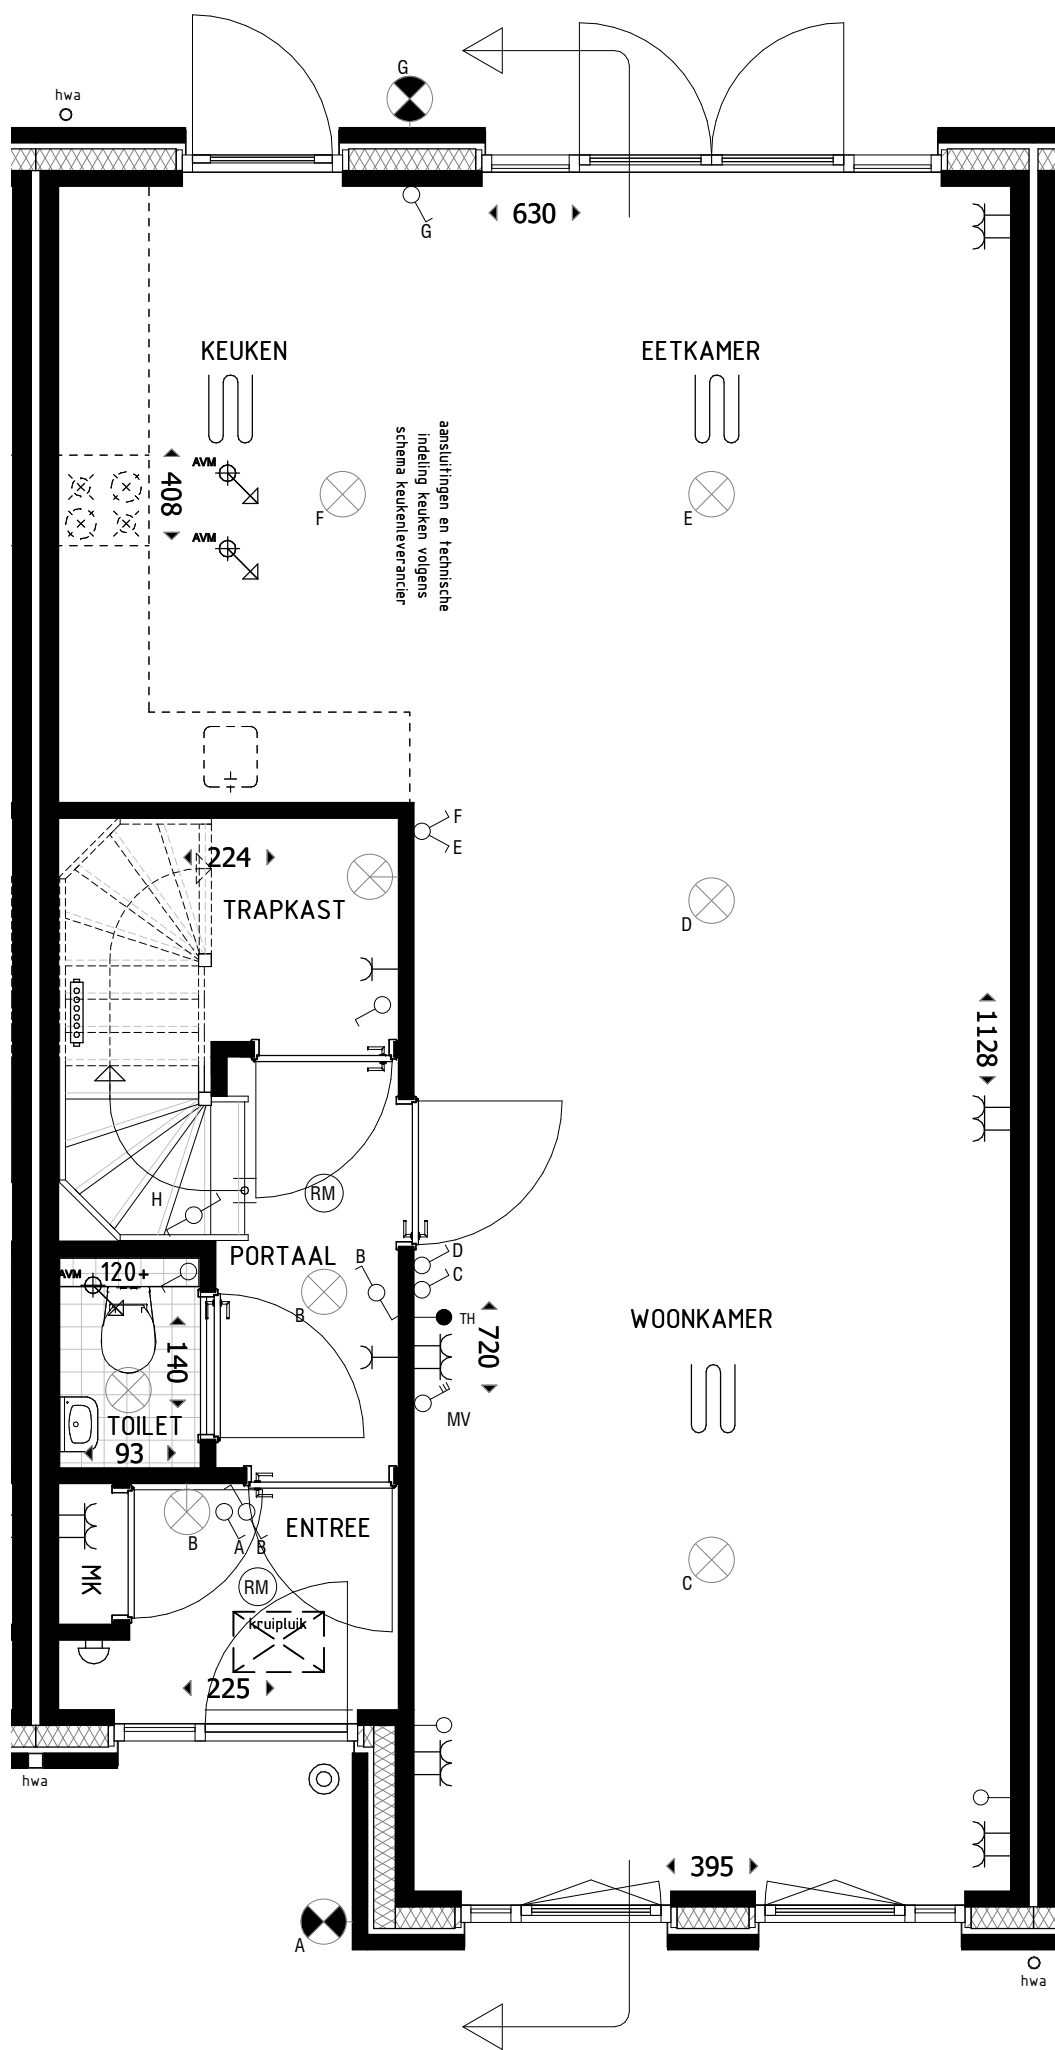

BEGANE GROND 1:50
TYPE C10

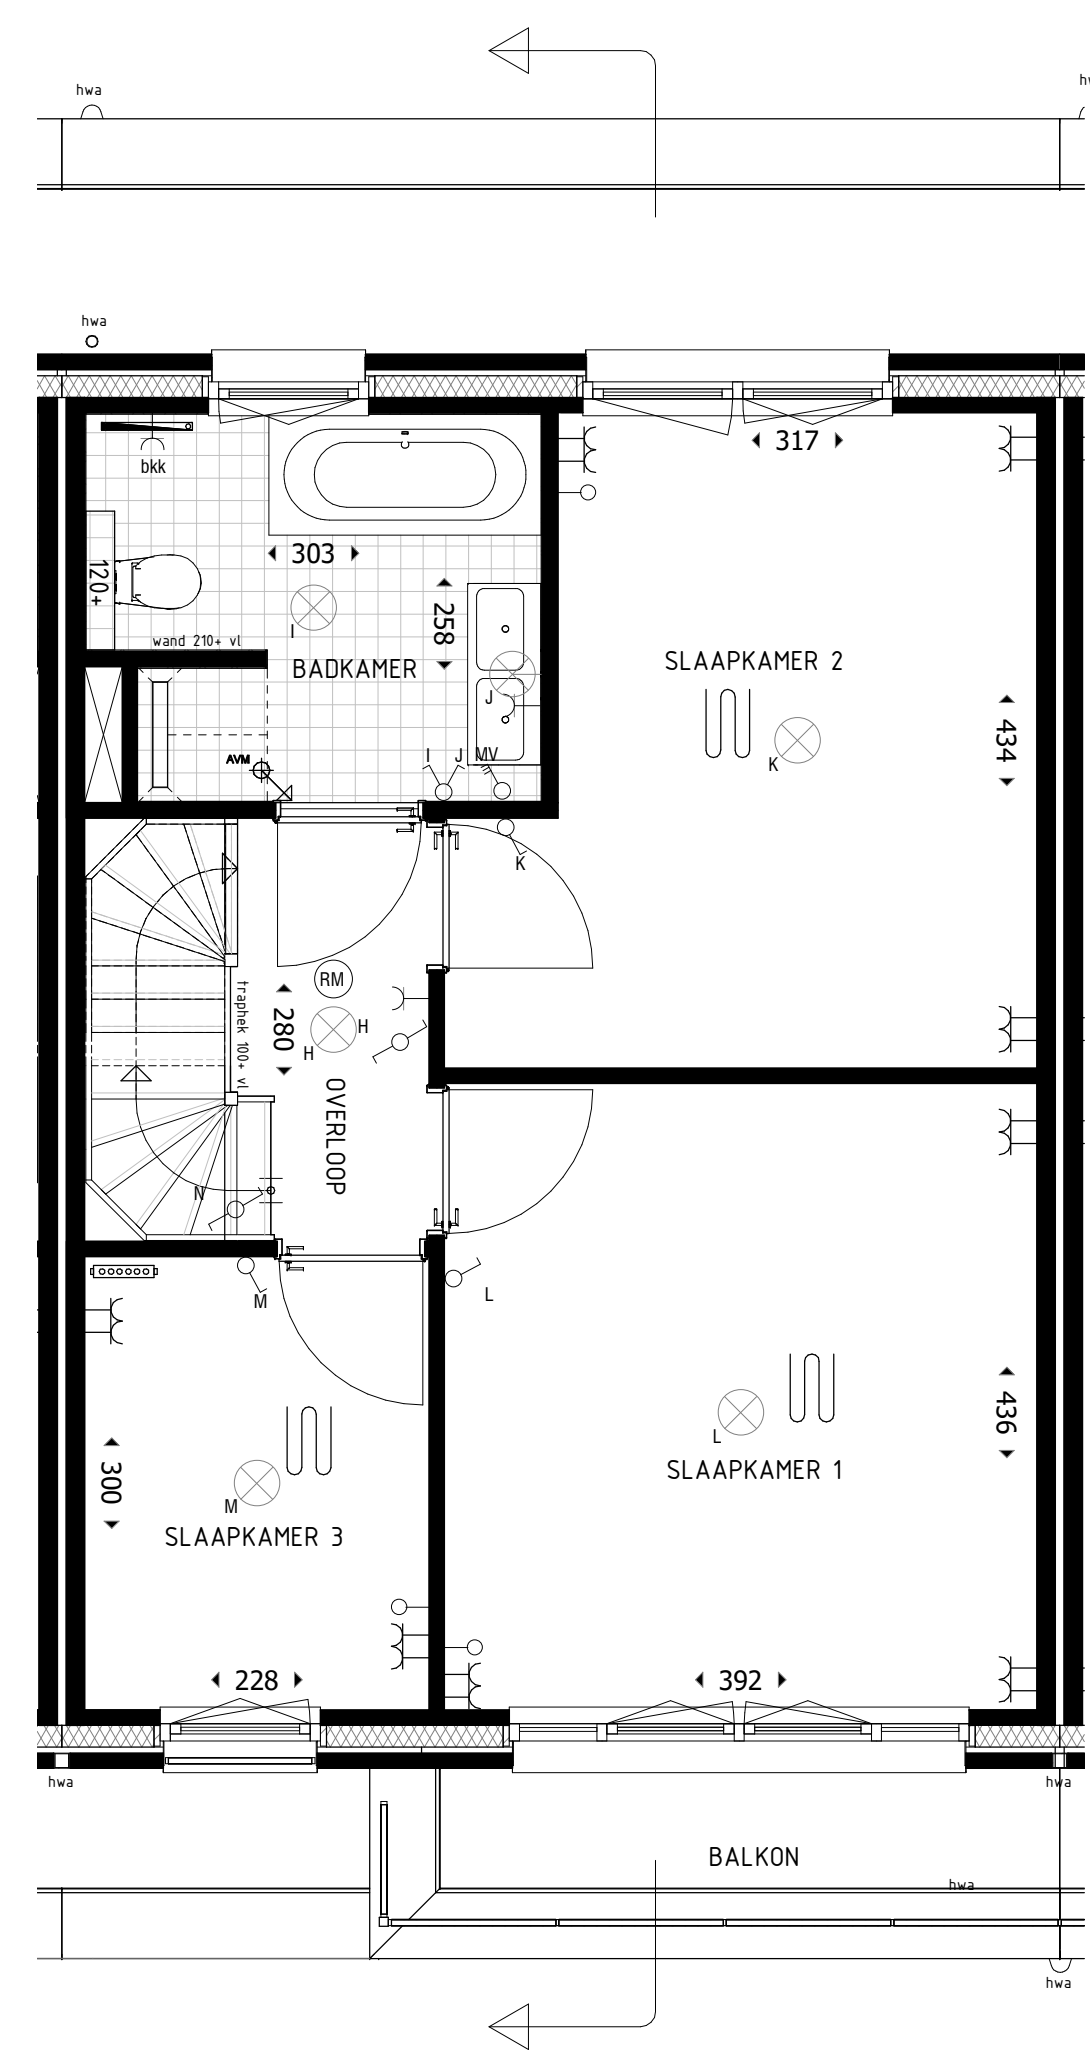

1e VERDIEPING 1:50
TYPE C10

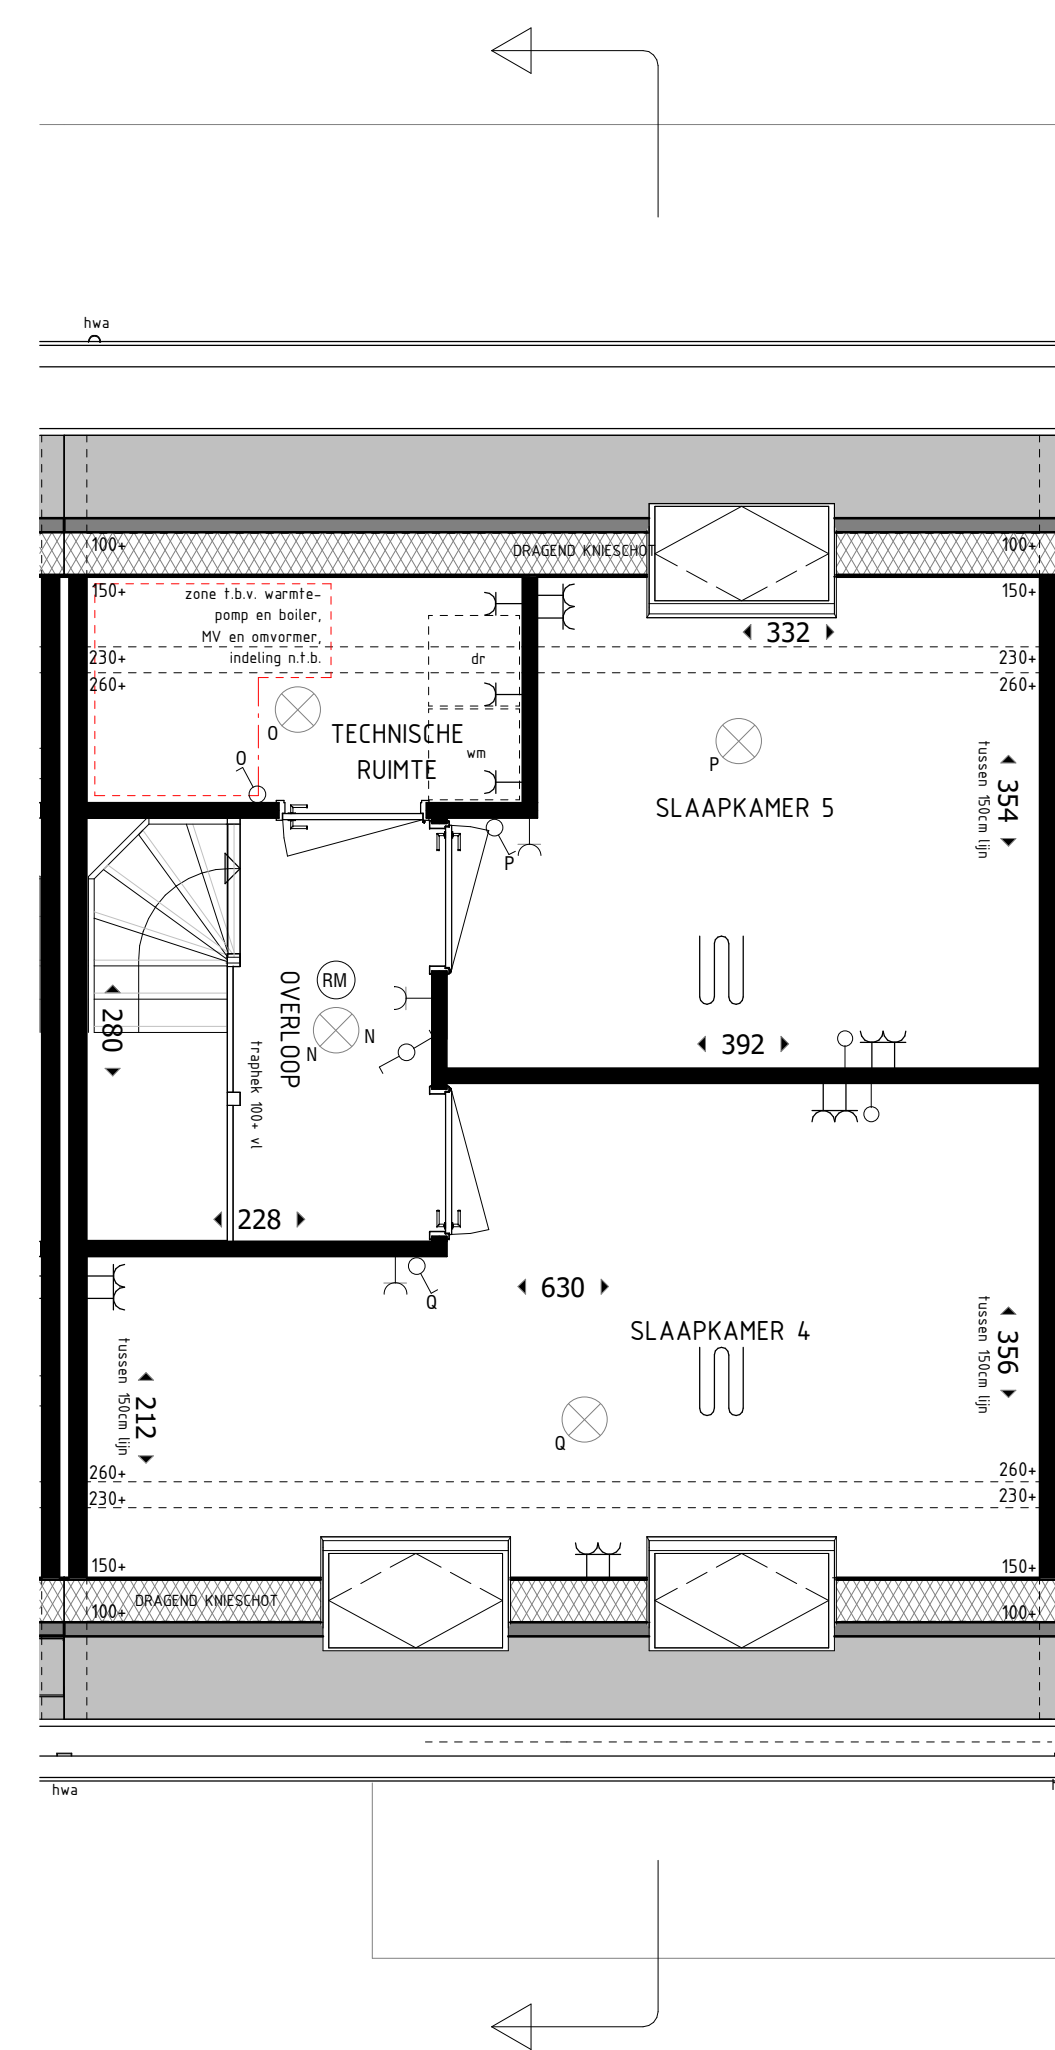

2e VERDIEPING 1:50
TYPE C10



CAROLUS

ONDSCHIEDEND WONEN IN 'S-HERTOGENBOSCH

PROJECT:
**Fase 2 Carolus terrein 's-Hertogenbosch
nieuwbouw van 34 woningen**

FASE:	VERKOOPTEKENING
TYPE WONING:	C10
BOUWNUMMERS:	40
SCHAAL:	1:50/1:100
FORMAAT:	A0/A1
BLADNUMMER:	VK-C10
DATUM:	16-09-2019