


BEGANE GROND TYPE B1' / B1'sp / B2' / B2'sp

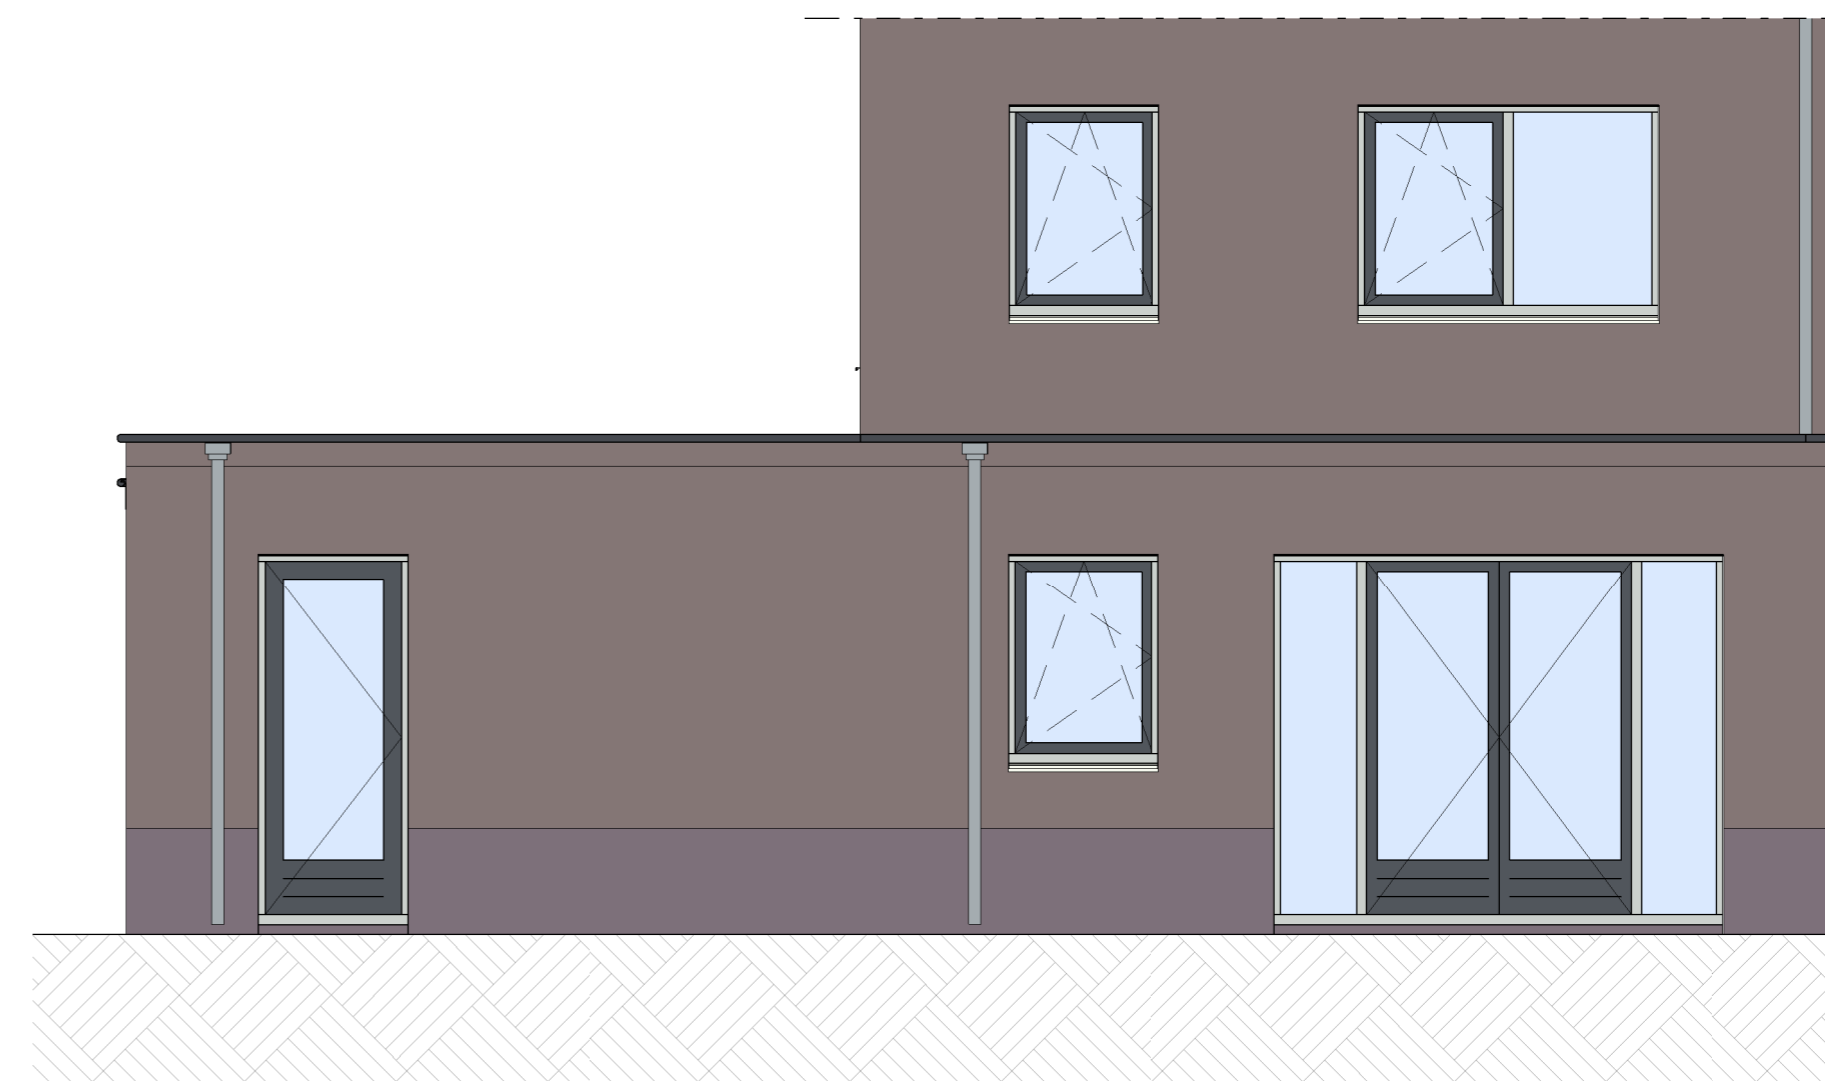

ACHTERGEVEL TYPE B1' / B1'sp / B2' / B2'sp

GEVELS B2' / B2'sp UITVOEREN IN KEIMWERK

**Hoofdopties:**  
H-01C Uitbouw 1500mm aan gehele achterzijde woning

Optie 2 - uitbouw 1500mm volledig - type B1' / B1'sp / B2' / B2'sp - 1:50 - A2

- Voorlopige afbouw opties
- Definitieve afbouw opties
- Voorlopige ruwbouw opties
- Definitieve ruwbouw opties

Project:  
Fase 2, deelplan 3, Carolus de Herven



**hoedemakers**  
www.hoedemakers.nu

Datum: 27-05-2020

Wijziging 1:

Wijziging 2:

Wijziging 3:

Wijziging 4:

Wijziging 5:

Wijziging 6:

Project nr.  
19349

Kavel:  
13 t/m 16

Paraaf koper(s):