

RENVOOI BOUWKUNDIG

- BAKSTEEN METSELWERK
- SPOUWISOLATIE
- BINNENWANDEN 100mm

RENVOOI W-INSTALLATIE

- RIJPE VOORZIE VAN VLOERVERWARMING
- RADIATOR INDEKATIEF PLAATS EN AFMETING DOOR INSTALLATEUR TE BEPALEN
- RIJPE VOORZIEKELER MET EN ZONDER OMKASTING
- VENTILATIE AFDEKER VENTIL (opstie inderstaaf)
- MEPELAFDEKAFDEKER

RENVOOI INSTALLATIE

- symbol omschrijving
- PLAFONDLICHTPUNT AANSLUITING (inclusief armatuur)
 - BINNENWANDLICHTPUNT AANSLUITING (inclusief armatuur)
 - BUITENWANDLICHTPUNT AANSLUITING (inclusief armatuur)
 - ENKELPOLIGE SCHAKELAAR
 - 3-POLIGE SCHAKELAAR MECHANISCHE VENTILATIE
 - WISSELSCHAKELAAR
 - SERIESCHAKELAAR
 - COMBISCHAKELAAR (SCHAKELAAR+WANDCONTACTDOOS)
 - ENKLE CONTACTDOOS
 - DOUBBELE CONTACTDOOS
 - AANSLUITPUNT BEDRAAD
 - AANSLUITPUNT LOS
 - AANSLUITPUNT BEDRAAD T.B.V. THERMOSTAAT
 - AANSLUITPUNT BEDRAAD T.B.V. TEL
 - AANSLUITPUNT BEDRAAD T.B.V. CAU
 - METENKAST
 - BELDRUKKER
 - SCHEL
 - ROPPELEDER




DE MAATVOERING EN SYMBLEN OP DEZE TEKENING ZIJN TER INDICATIE, ER KUNNEN DERHALVE GEEN RECHTEN AAN ONTVLEND WORDEN.

DE EXACTE POSITIE VAN HET AFZIGPUNTEN IN BADKAMER EN TOILETTEN NADEER TE BEPALEN DOOR DE INSTALLATEUR.

DE OPSTIEPLAATS VAN DE WAARTOPPOFF, PV EN DE POSITIE VAN DE ONTVLENTING, CHAOSDRIVERS NADEER TE BEPALEN DOOR DE INSTALLATEUR.

DE WERSGEGEVEN MAATVOERING IS IN CENTIMETERS.

ALLE OFFES ONDER VOORBEHOUD GOEDKEURING GEMENTE.

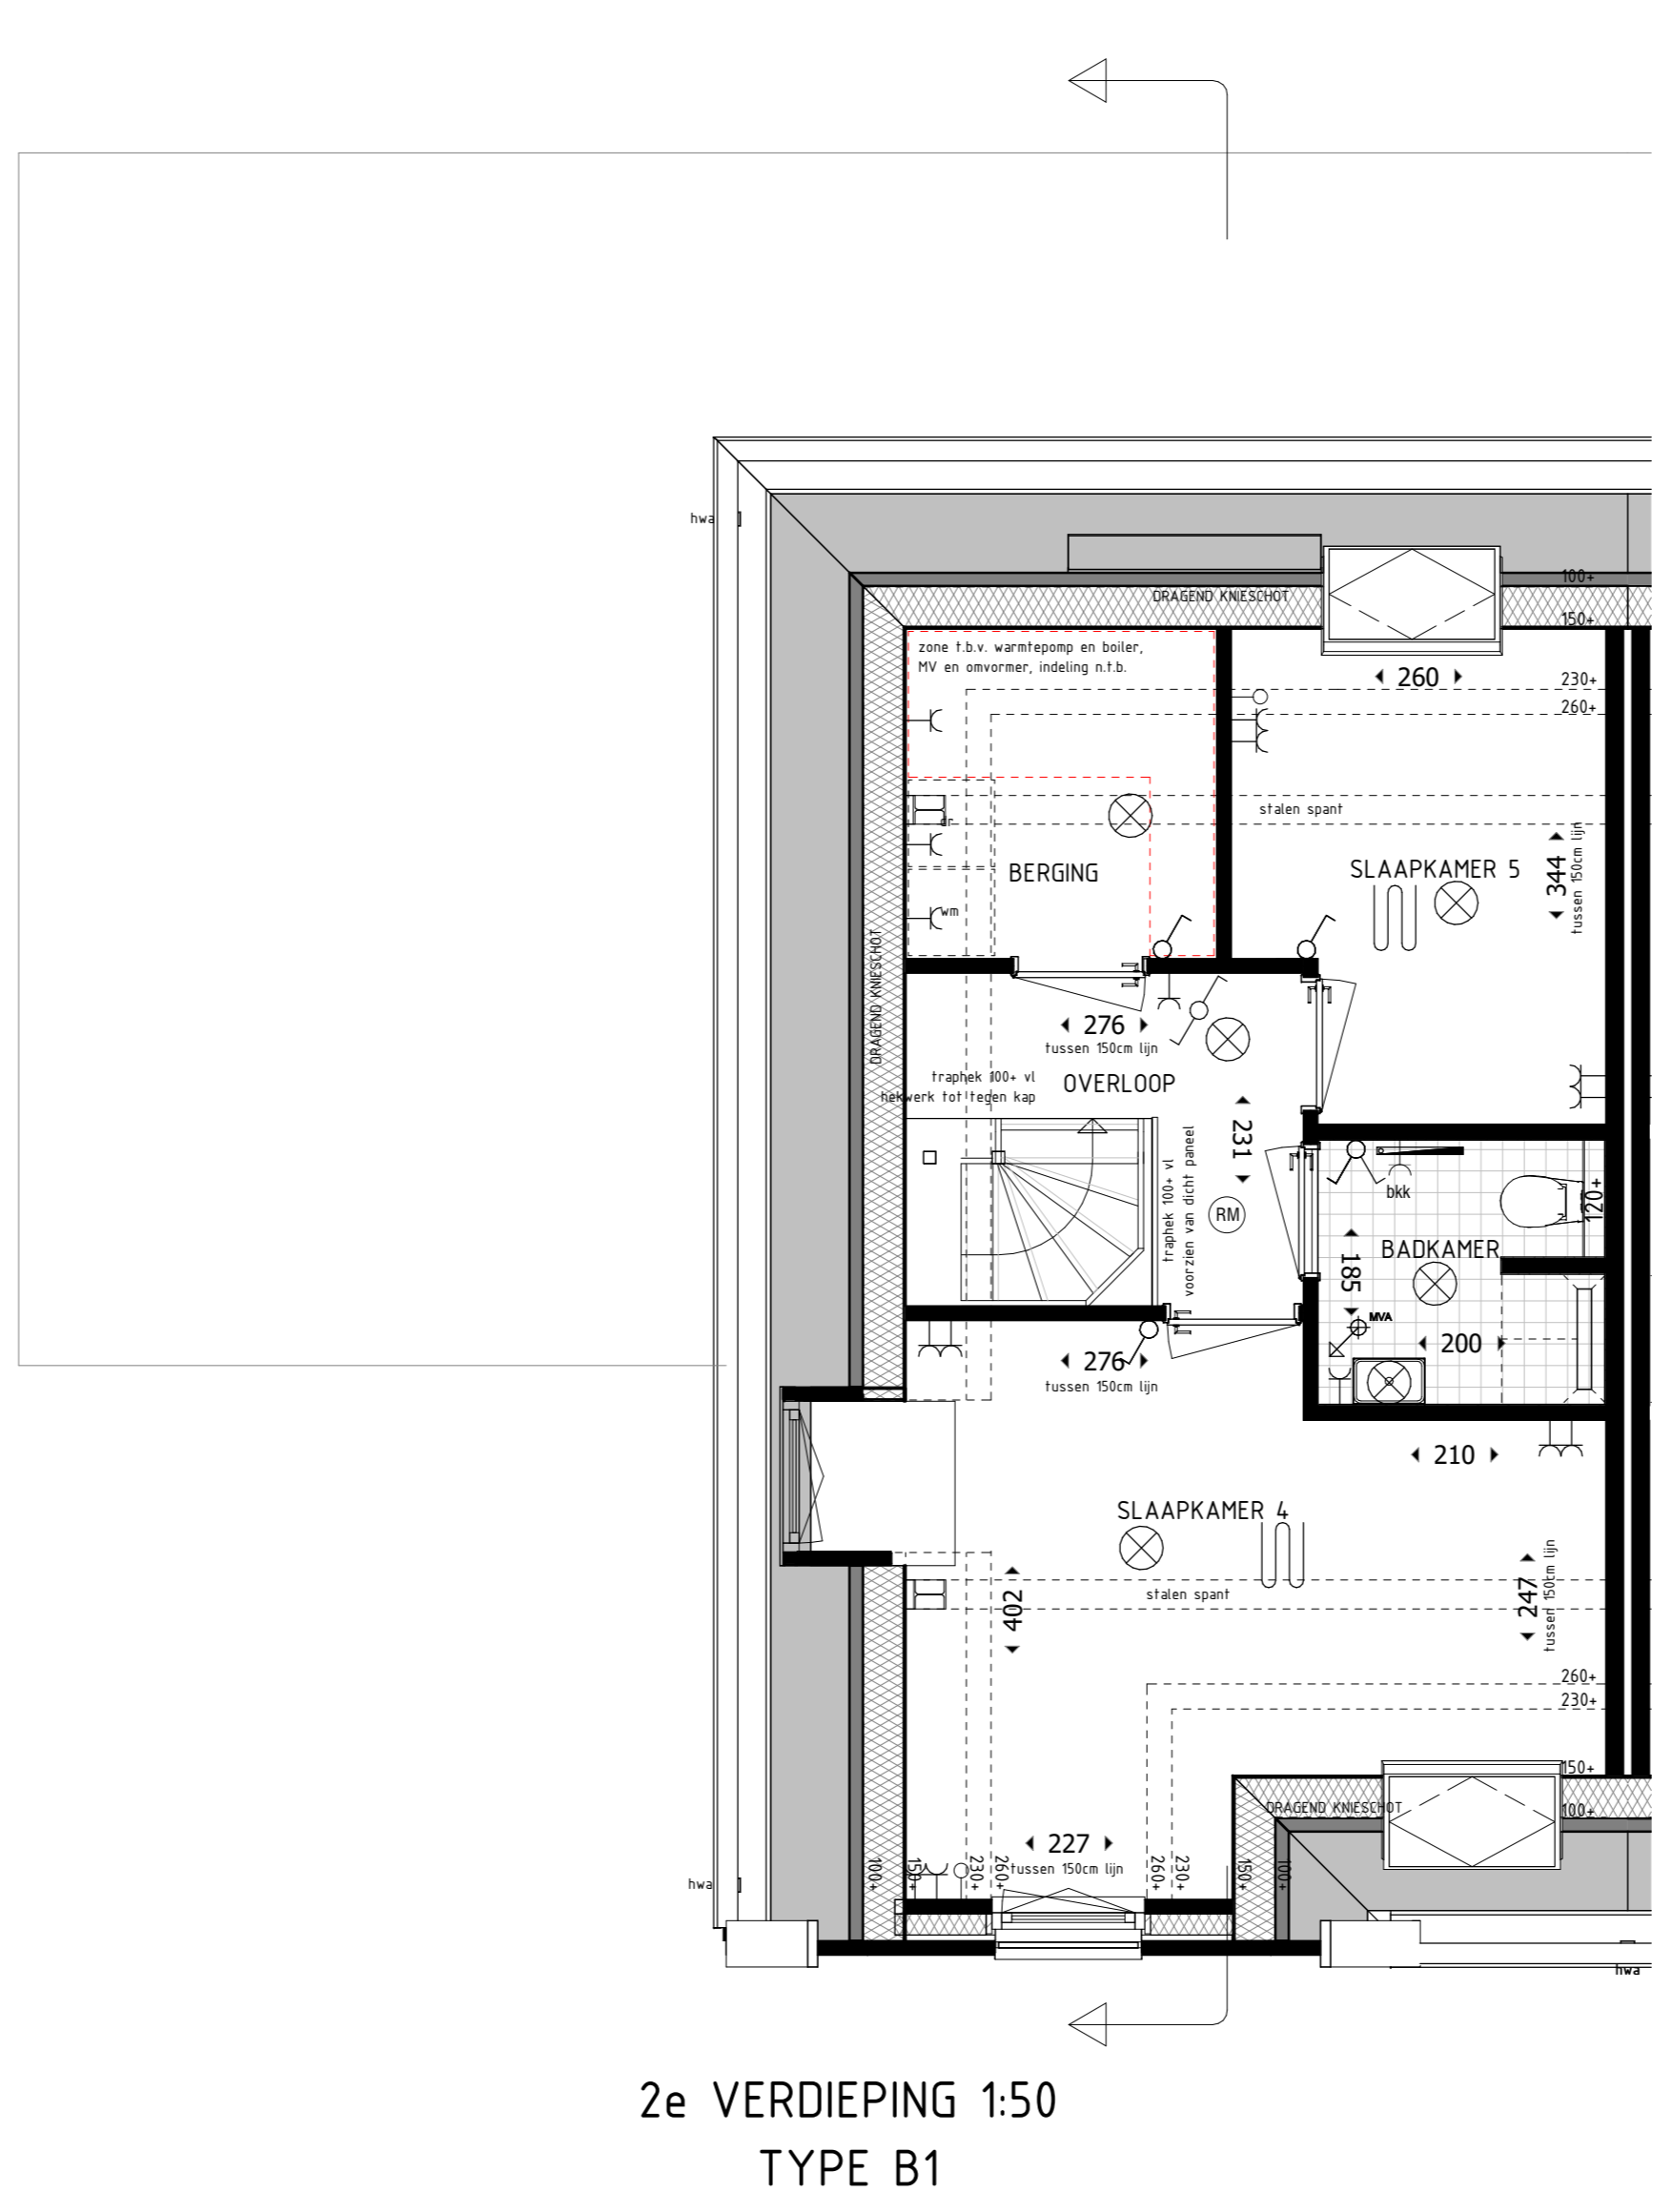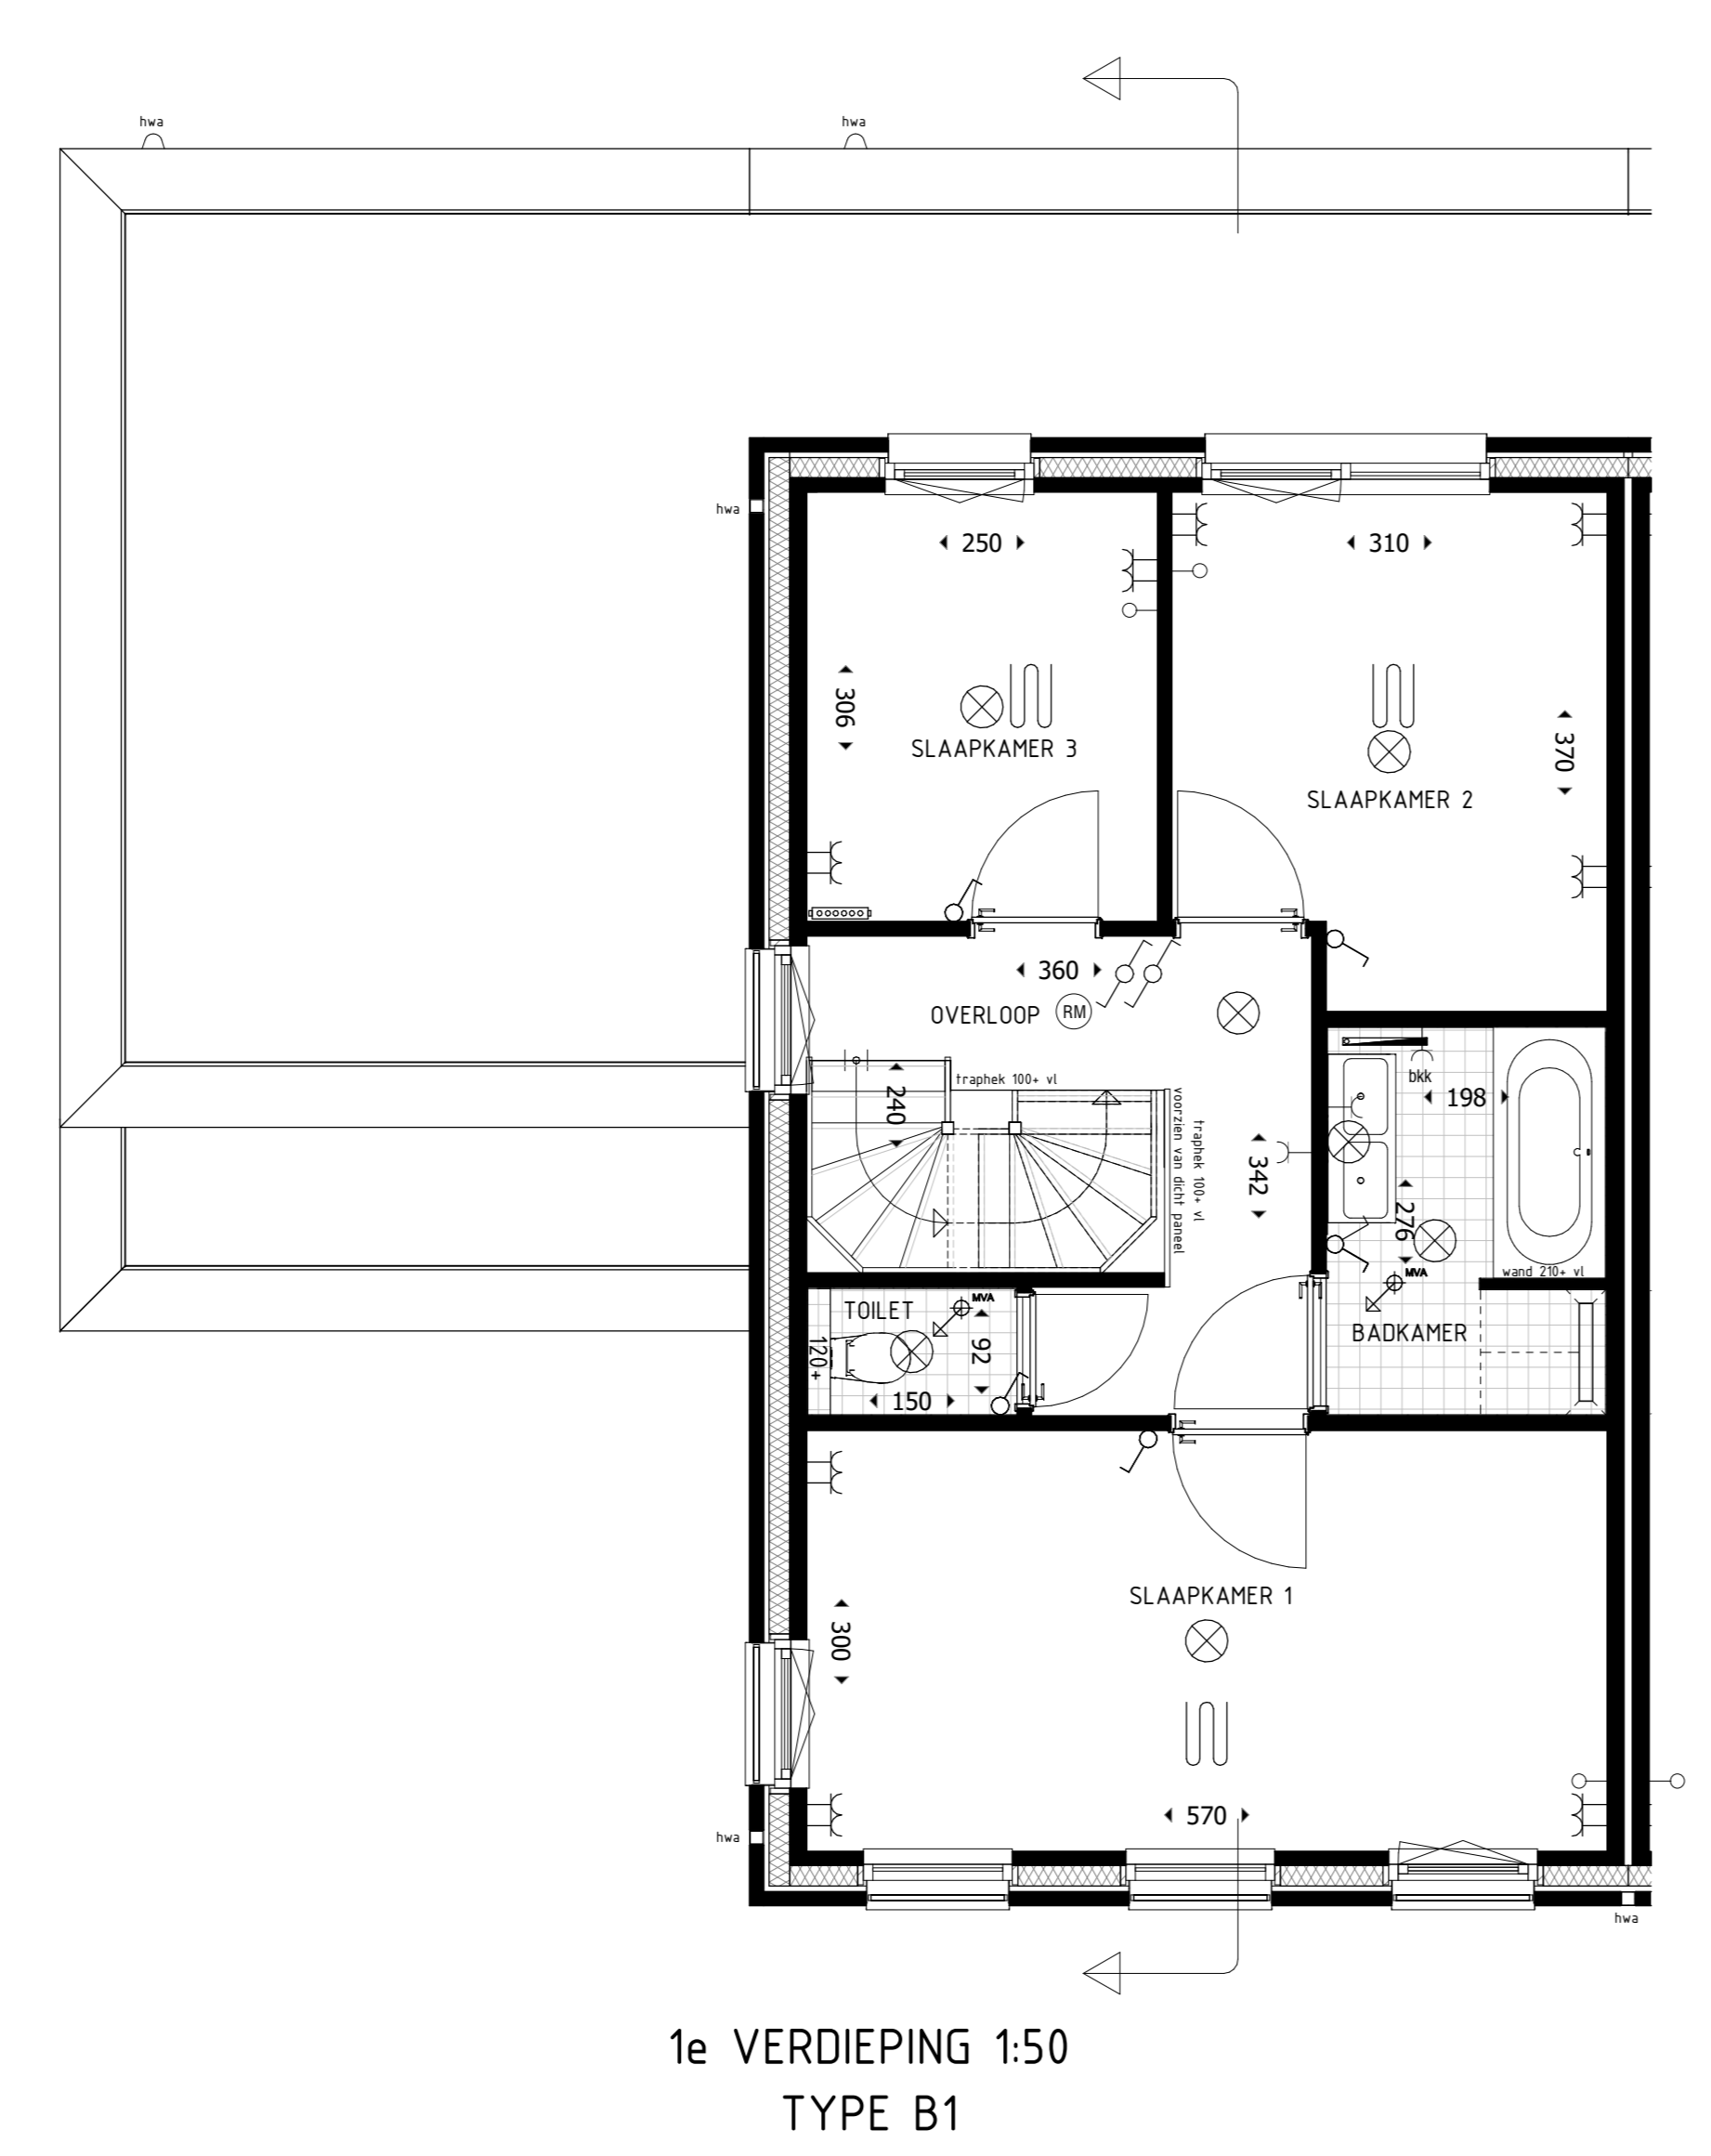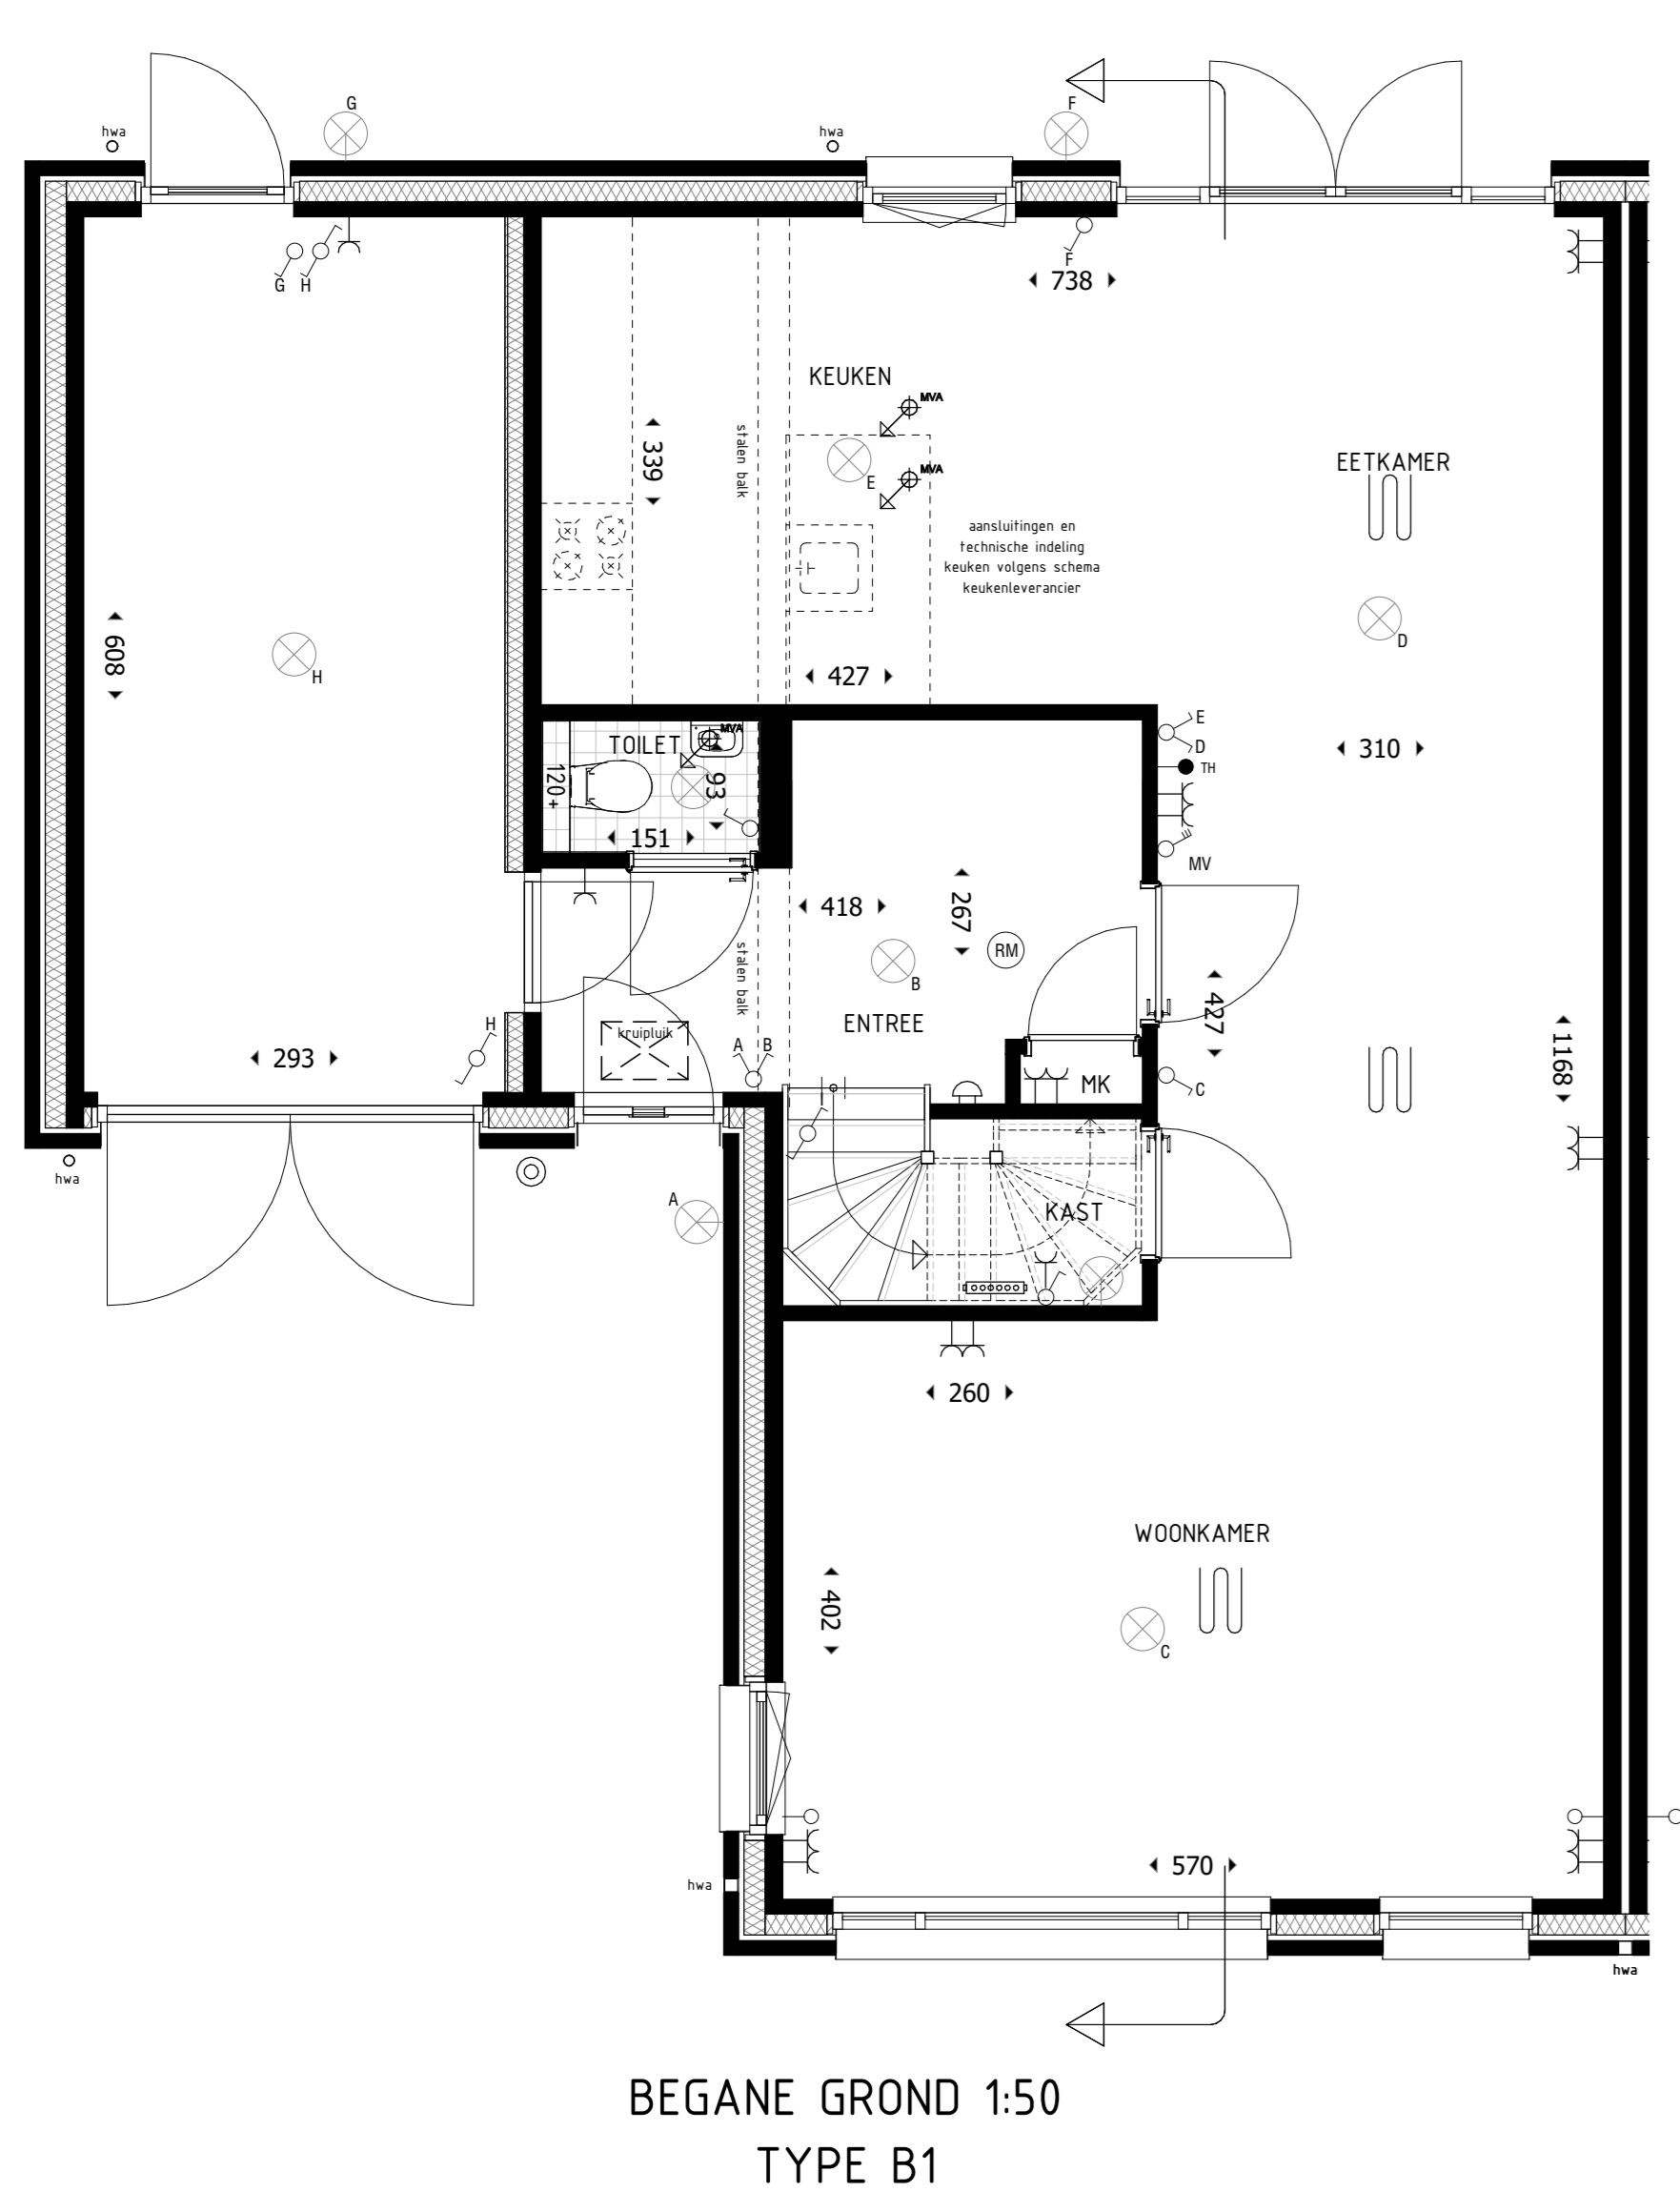

CAROLUS
 ONDERSCHIEDEND WONEN IN 'S-HERTOGENBOSCH

PROJECT: Fase 2 Carolus terrein 's-Hertogenbosch nieuwbouw van 34 woningen	
FASE:	VERKOOPTOKENING
TYPE WONING:	B1
BOUWNUMMERS:	2
SCHAAL:	1:50/1:100
FORMAAT:	A0/A1
BLADNUMMER:	VK-B1
DATUM:	16-09-2019