






VOORGEVEL 1:100
TYPE C1

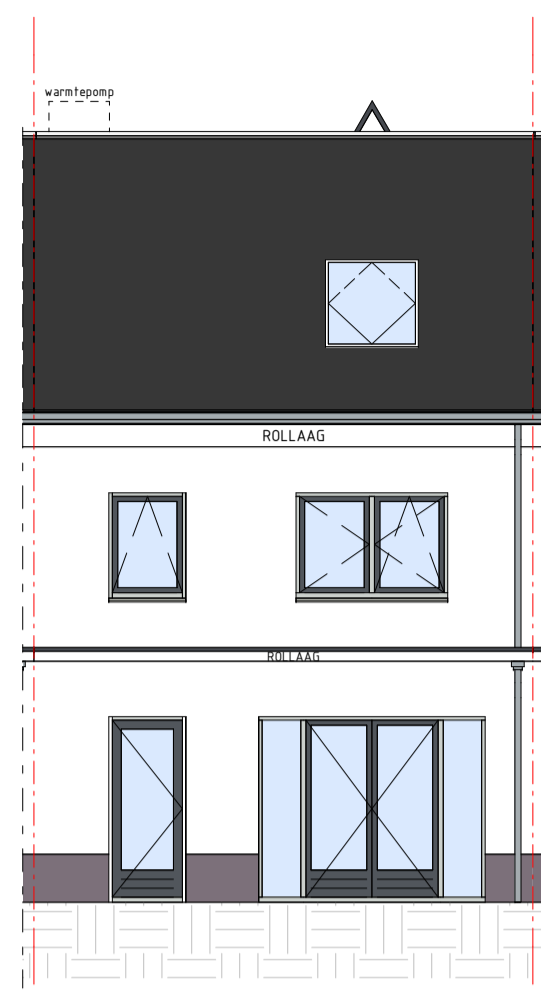


ACHTERGEVEL 1:100
TYPE C1

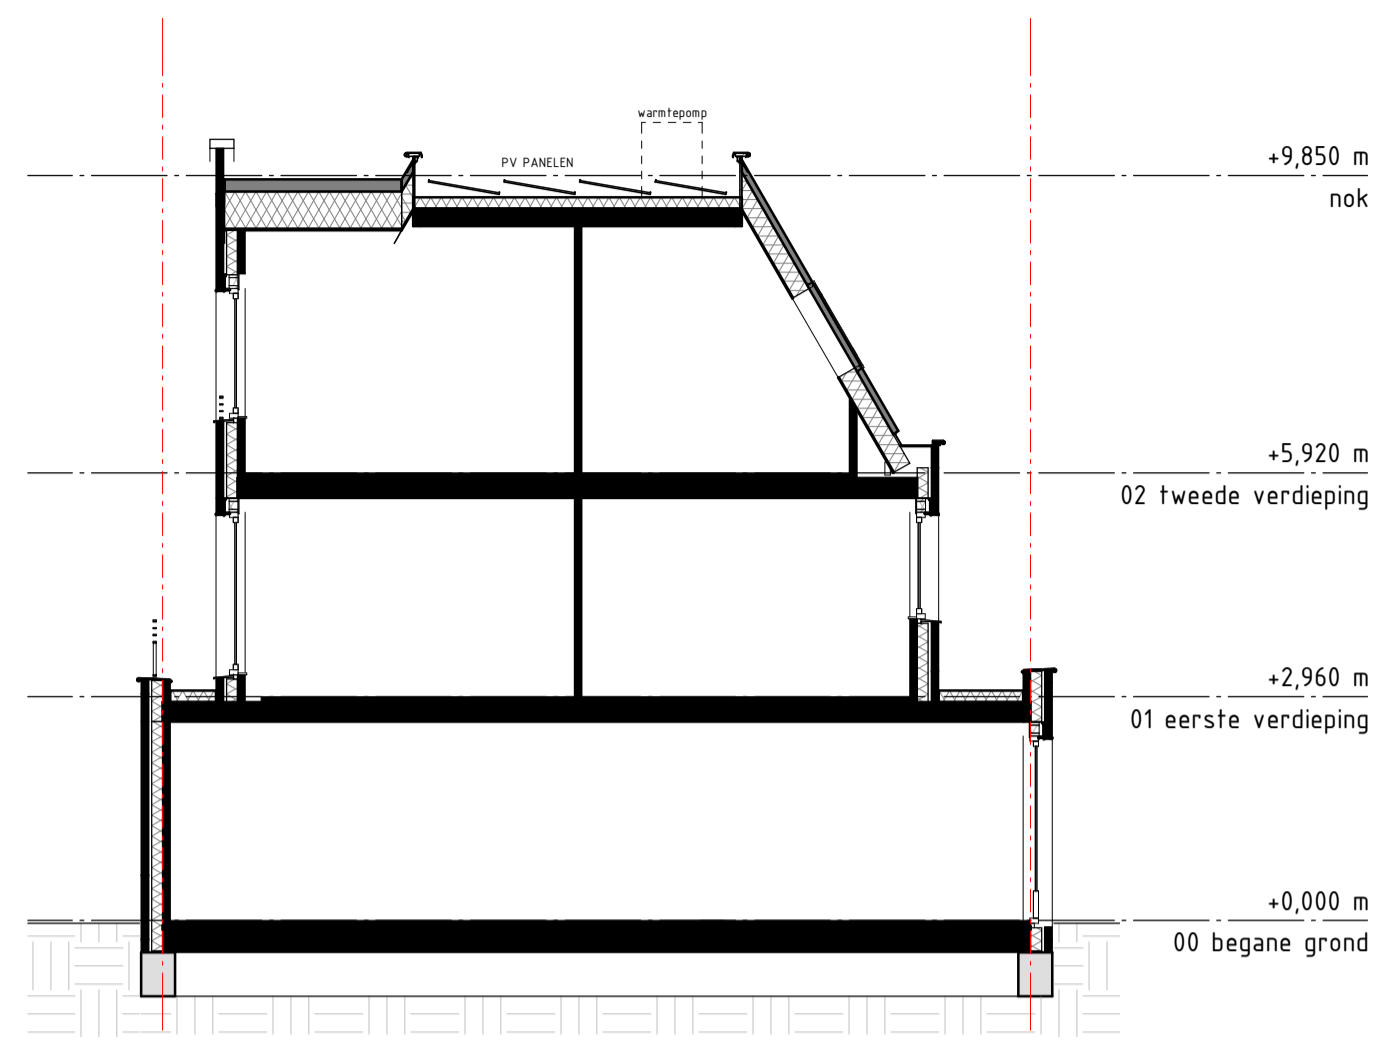

DOORSNEDE 1:100
TYPE C1

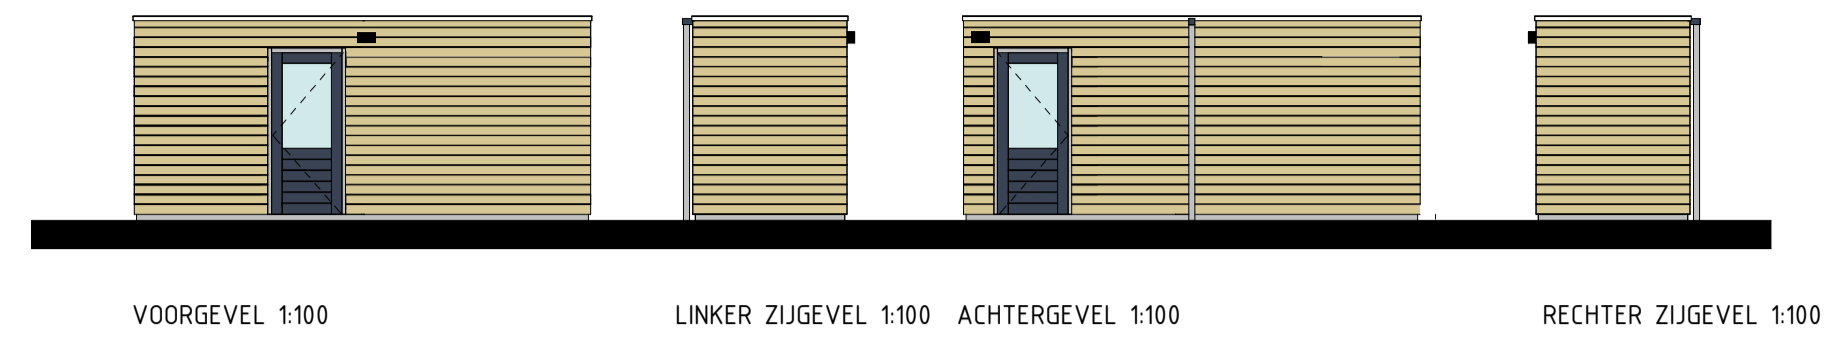

VOORGEVEL 1:100 LINKER ZIJEVEL 1:100 ACHTERGEVEL 1:100 RECHTER ZIJEVEL 1:100

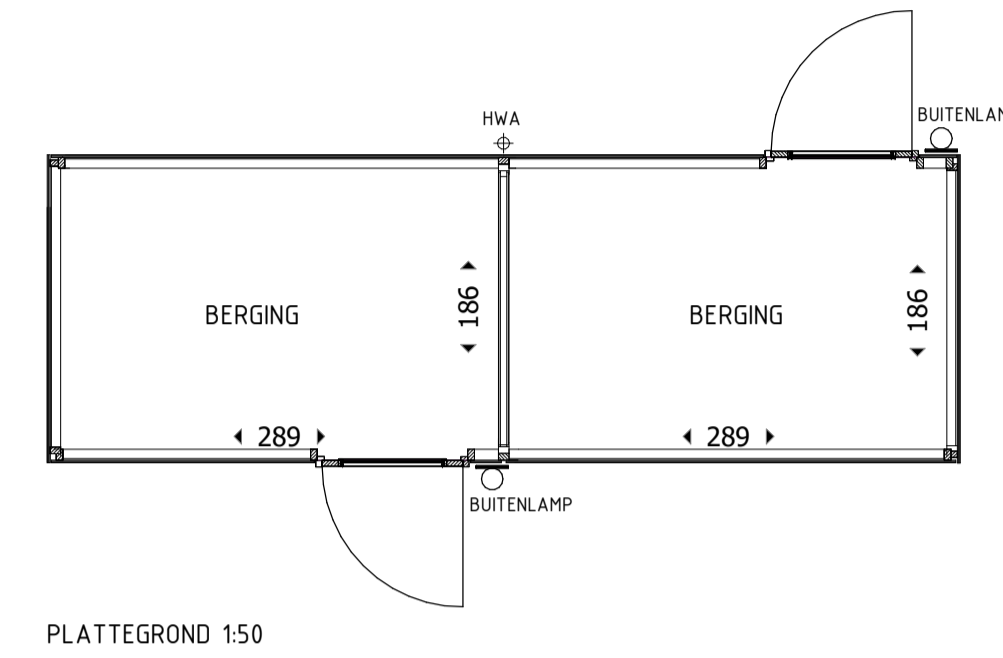

PLATTEGROND 1:50

RENVOOI BOUWKUNDIG

- BAKSTEEN METSELWERK
- SPOUWISOLATIE
- BINNENWANDEN 100mm

RENVOOI W-INSTALLATIE

- RUIMTE VOORZIEN VAN VLOERWARMING
- RADIATOR INDICATIEF PLAATS EN AFMETING DOOR INSTALLATEUR TE BEPALEN
- RUIMTE VLOERVERDELER: MET EN ZONDER OMKASTING
- VENTILATIE AFVOER VENTIEL (positie indicatief)
- HEHMLWATERAFVOER


RENVOOI INSTALLATIE

- | symbool | omschrijving |
|---------|---|
| | PLAFONDLICHTPUNT AANSLUITING (inclusief armatuur) |
| | BINNENWANDLICHTPUNT AANSLUITING (inclusief armatuur) |
| | BUITENPLAFONDLICHTPUNT AANSLUITING (inclusief armatuur) |
| | BUITENWANDLICHTPUNT AANSLUITING (inclusief armatuur) |
| | ENKELPOLIGE SCHAKELAAR |
| | 3-POLIGE SCHAKELAAR MECHANISCHE VENTILATIE |
| | WISSELSCHAKELAAR |
| | SERIESCHAKELAAR |
| | COMBISCHAKELAAR (SCHAKELAAR-WANDCONTACTDOOS) |
| | ENKELE CONTACTDOOS |
| | DUBBELE CONTACTDOOS |
| | AANSLUITPUNT BEDRAAD |
| | AANSLUITPUNT LOOS |
| | AANSLUITPUNT BEDRAAD T.B.V. THERMOSTAAT |
| | AANSLUITPUNT BEDRAAD T.B.V. TEL |
| | AANSLUITPUNT BEDRAAD T.B.V. CAI |
| | METERKAST |
| | BELDRUKKER |
| | SCHEL |
| | ROOKMELDER |


DE MAATVOERING EN SYMBOLEN OP DEZE TEKENING ZIJN TER INDIKATIE, ER KUNNEN DERHALVE GEEN RECHTEN AAN ONTLEEND WORDEN.

DE EXACTE POSITIE VAN HET AFZUIGPUNTEN IN BADKAMER EN TOILETTEN NADER TE BEPALEN DOOR DE INSTALLATEUR.
DE OPSTELPLAATS VAN DE WARMTEPOMP, MV EN DE POSITIE VAN DE ONTLICHTING, DAKDOORVOEREN NADER TE BEPALEN DOOR DE INSTALLATEUR.


DE WEERGEGEVEN MAATVOERING IS IN CENTIMETERS
ALLE OPTIES ONDER VOORBEHOUD GOEDKEURING GEMEENTE

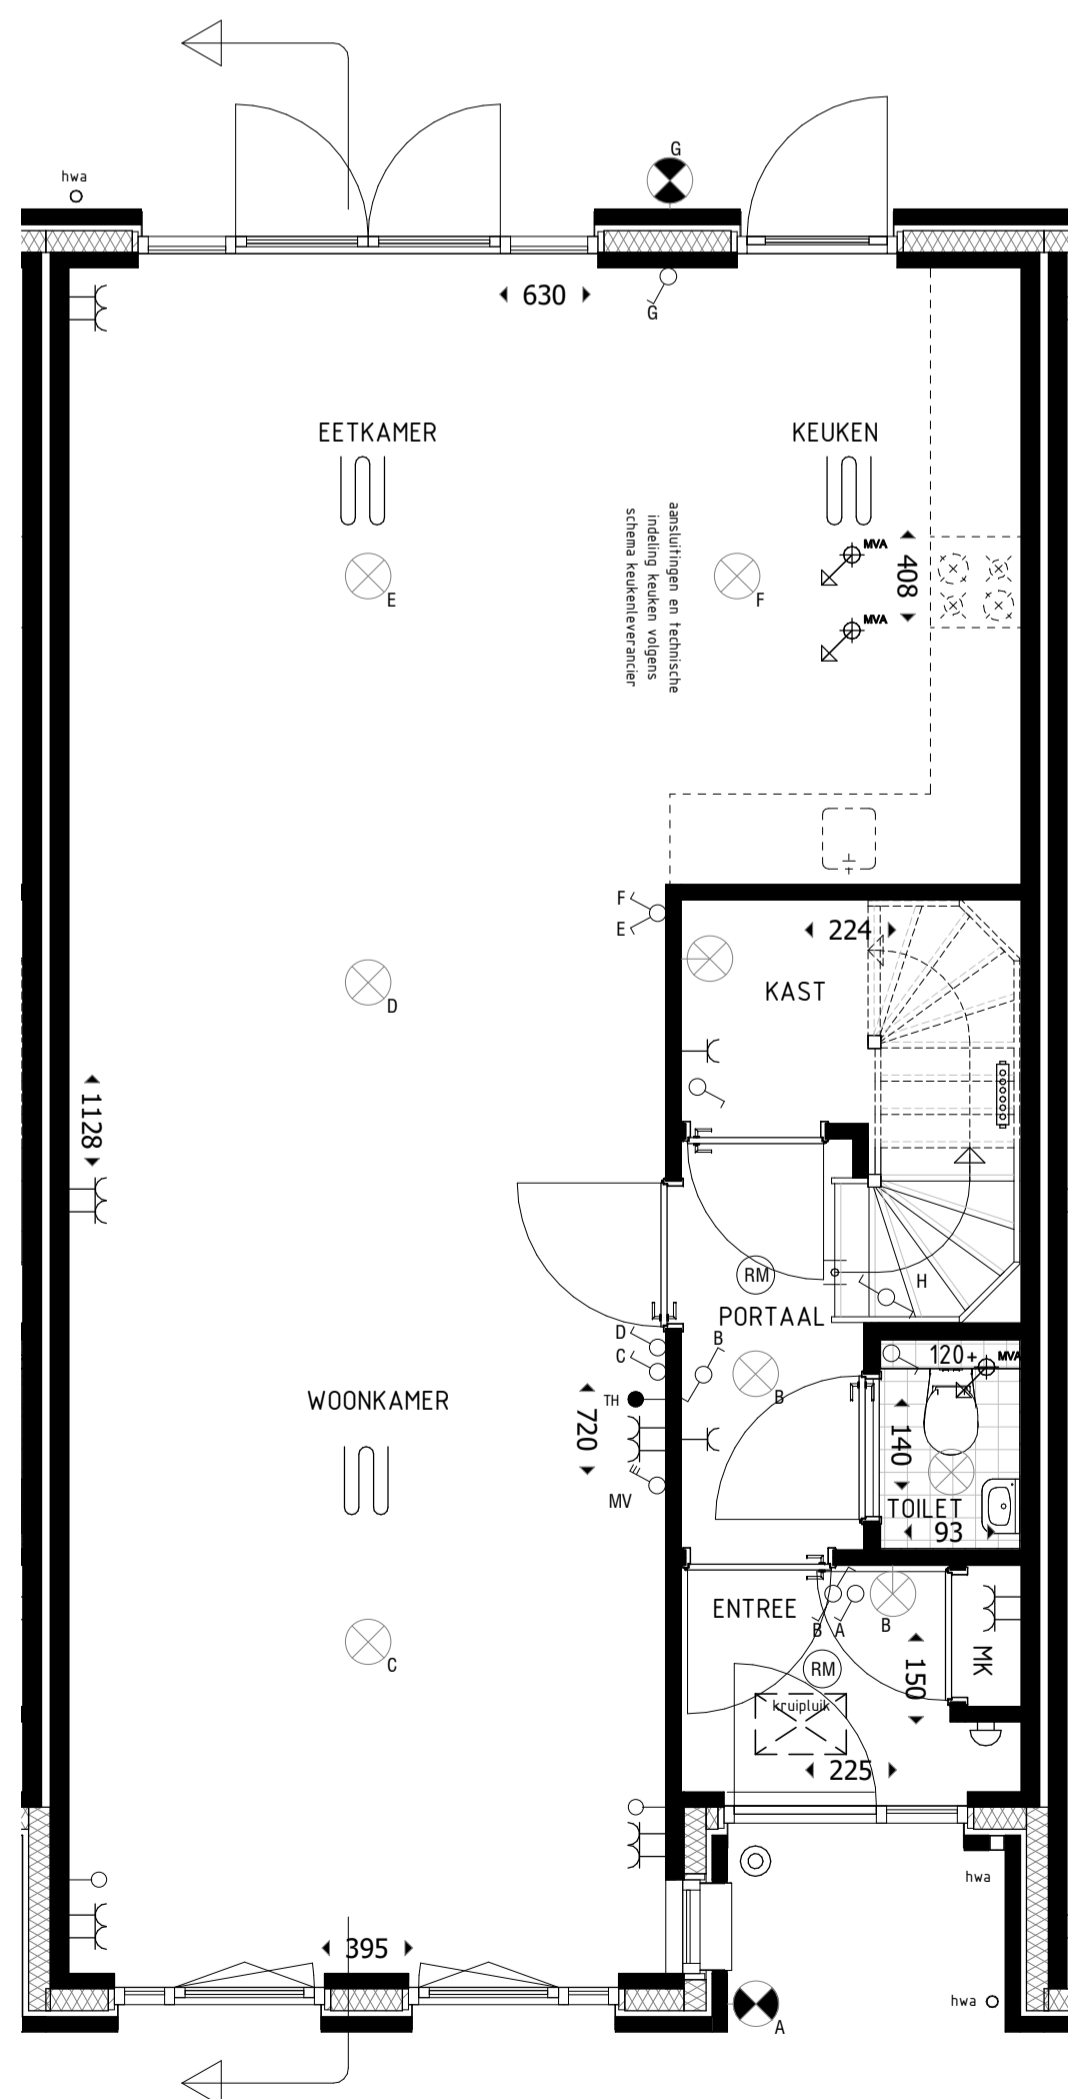

BEGANE GROND 1:50
TYPE C1

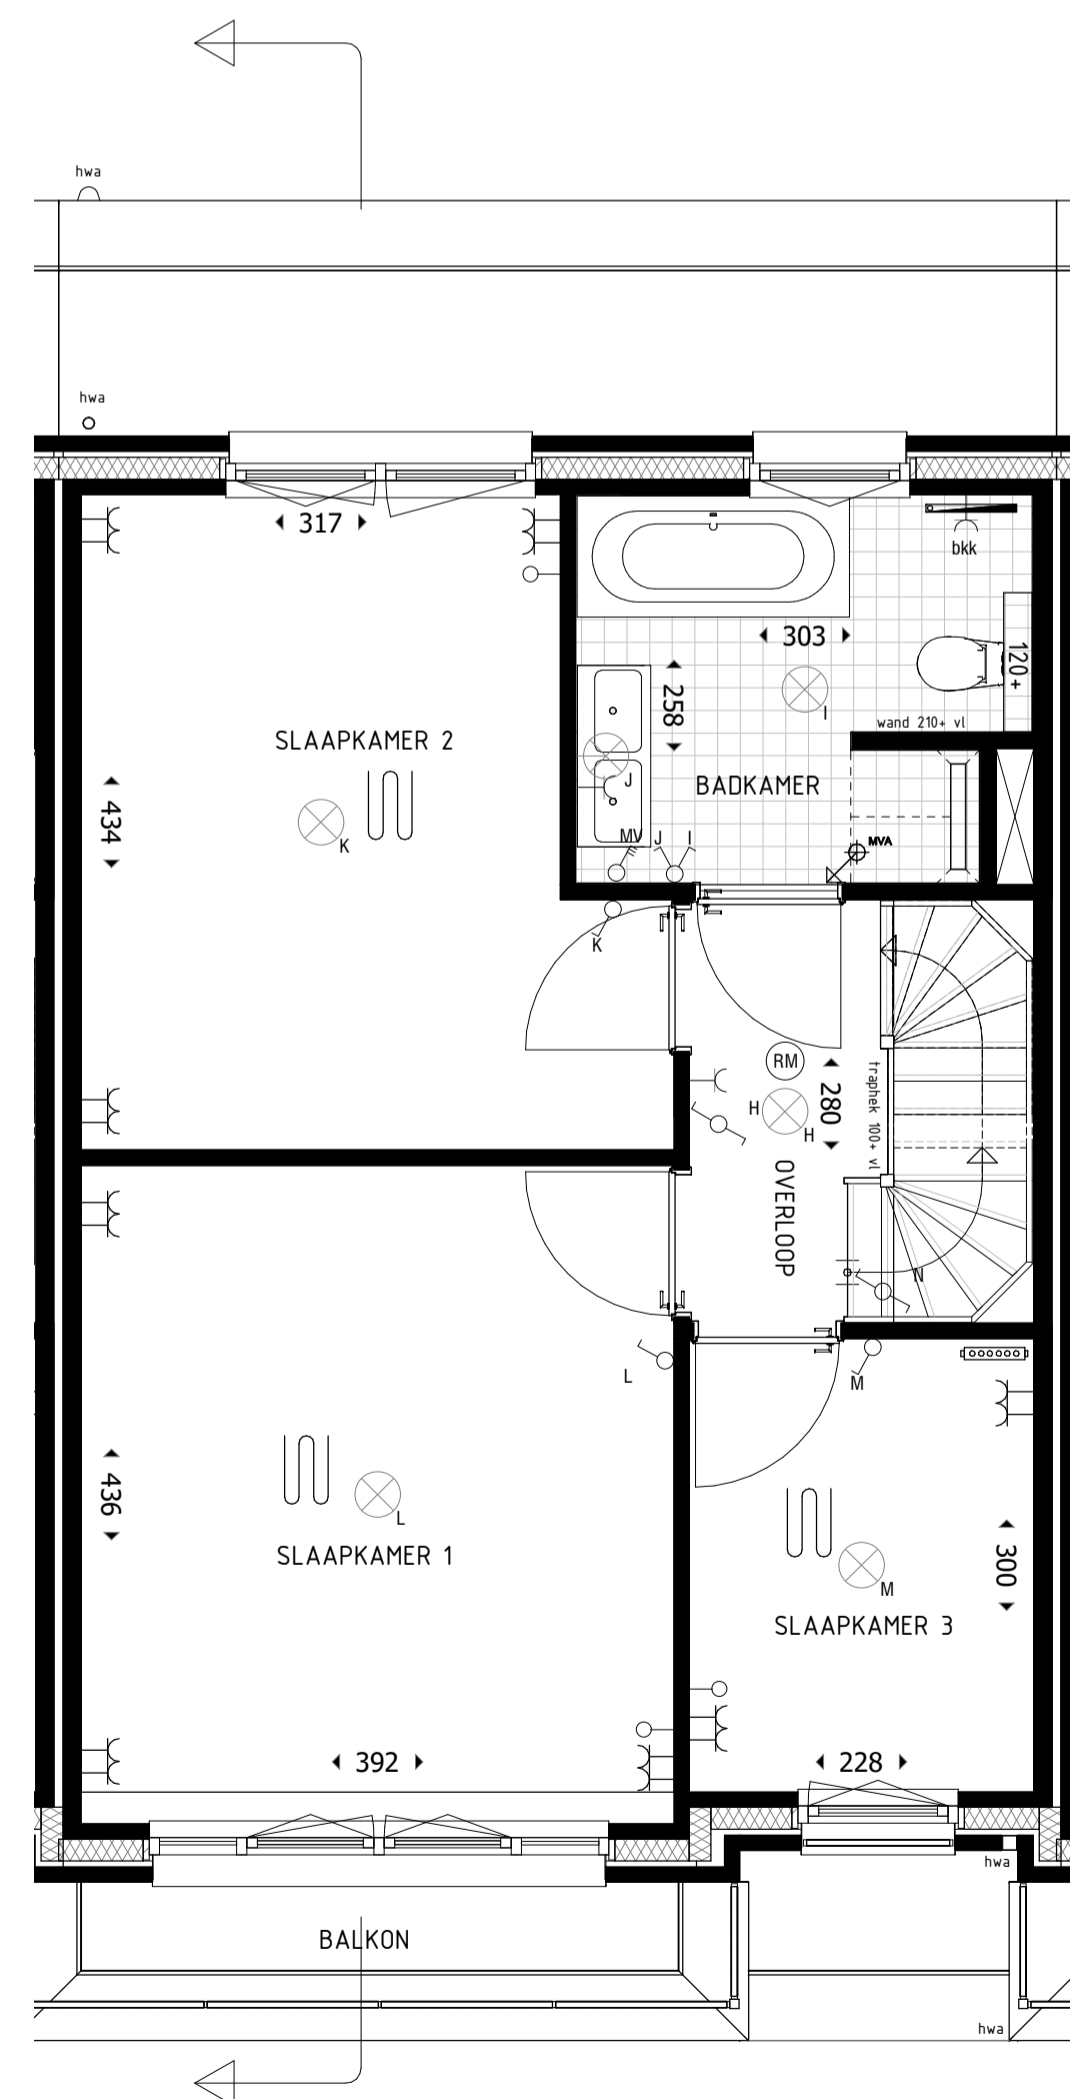

1e VERDIEPING 1:50
TYPE C1

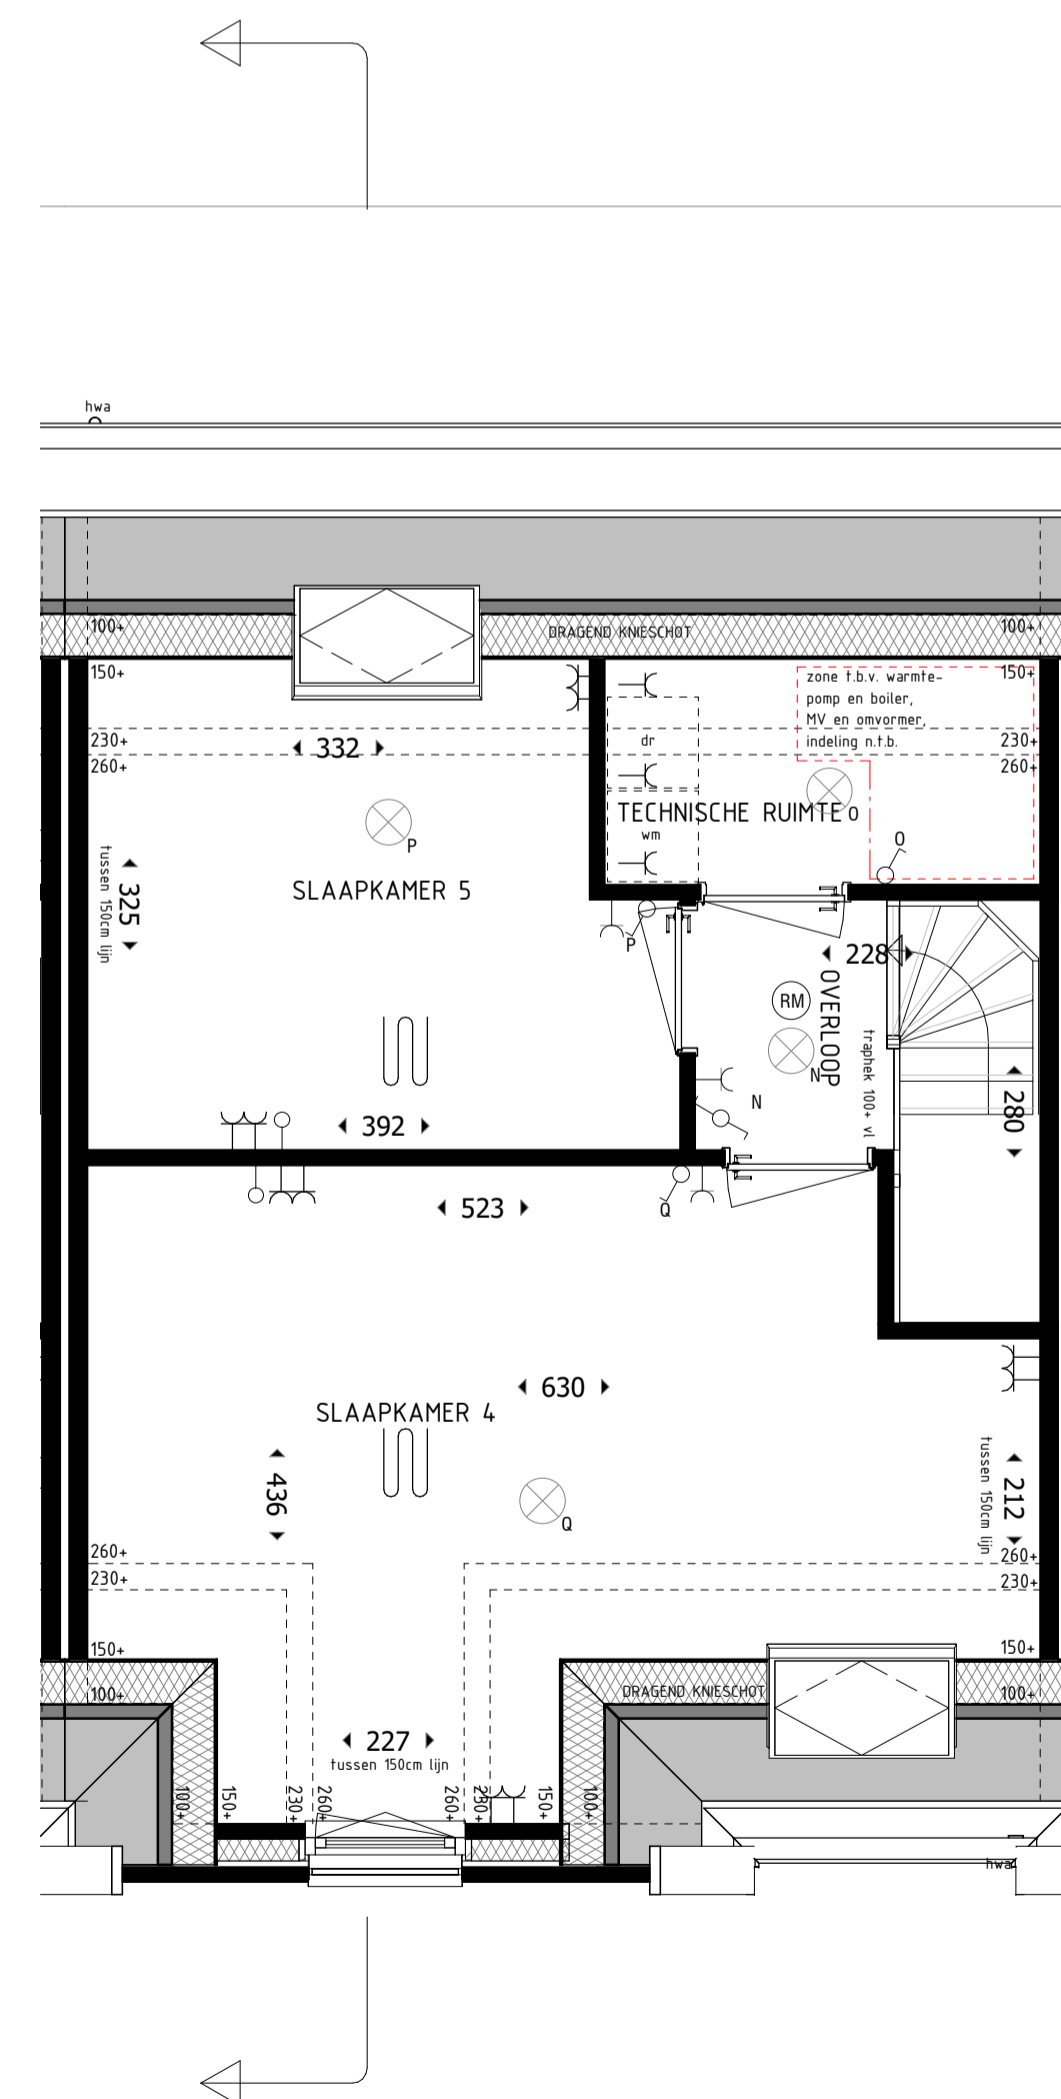

2e VERDIEPING 1:50
TYPE C1



CAROLUS

ONDSCHIEDEND WONEN IN 'S-HERTOGENBOSCH

PROJECT:
**Fase 2 Carolus terrein 's-Hertogenbosch
nieuwbouw van 34 woningen**

FASE:	VERKOOPTEKENING
TYPE WONING:	C1
BOUWNUMMERS:	25, 27, 29
SCHAAL:	1:50/1:100
FORMAAT:	A0/A1
BLADNUMMER:	VK-C1
DATUM:	24-09-2019