


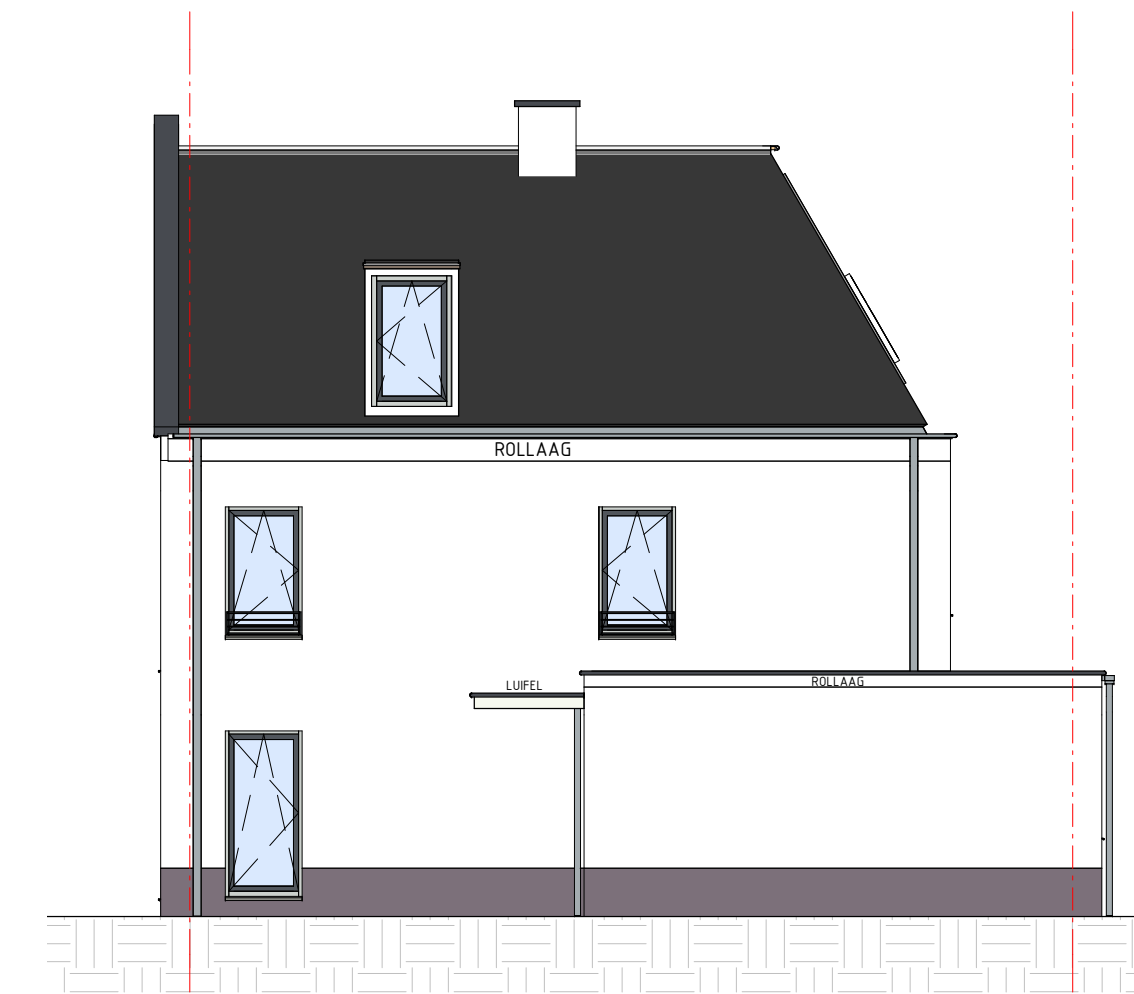


VOORGEVEL 1:100
TYPE B1sp



ACHTERGEVEL 1:100
TYPE B1sp



RECHTER ZIJGEVEL 1:100
TYPE B1sp

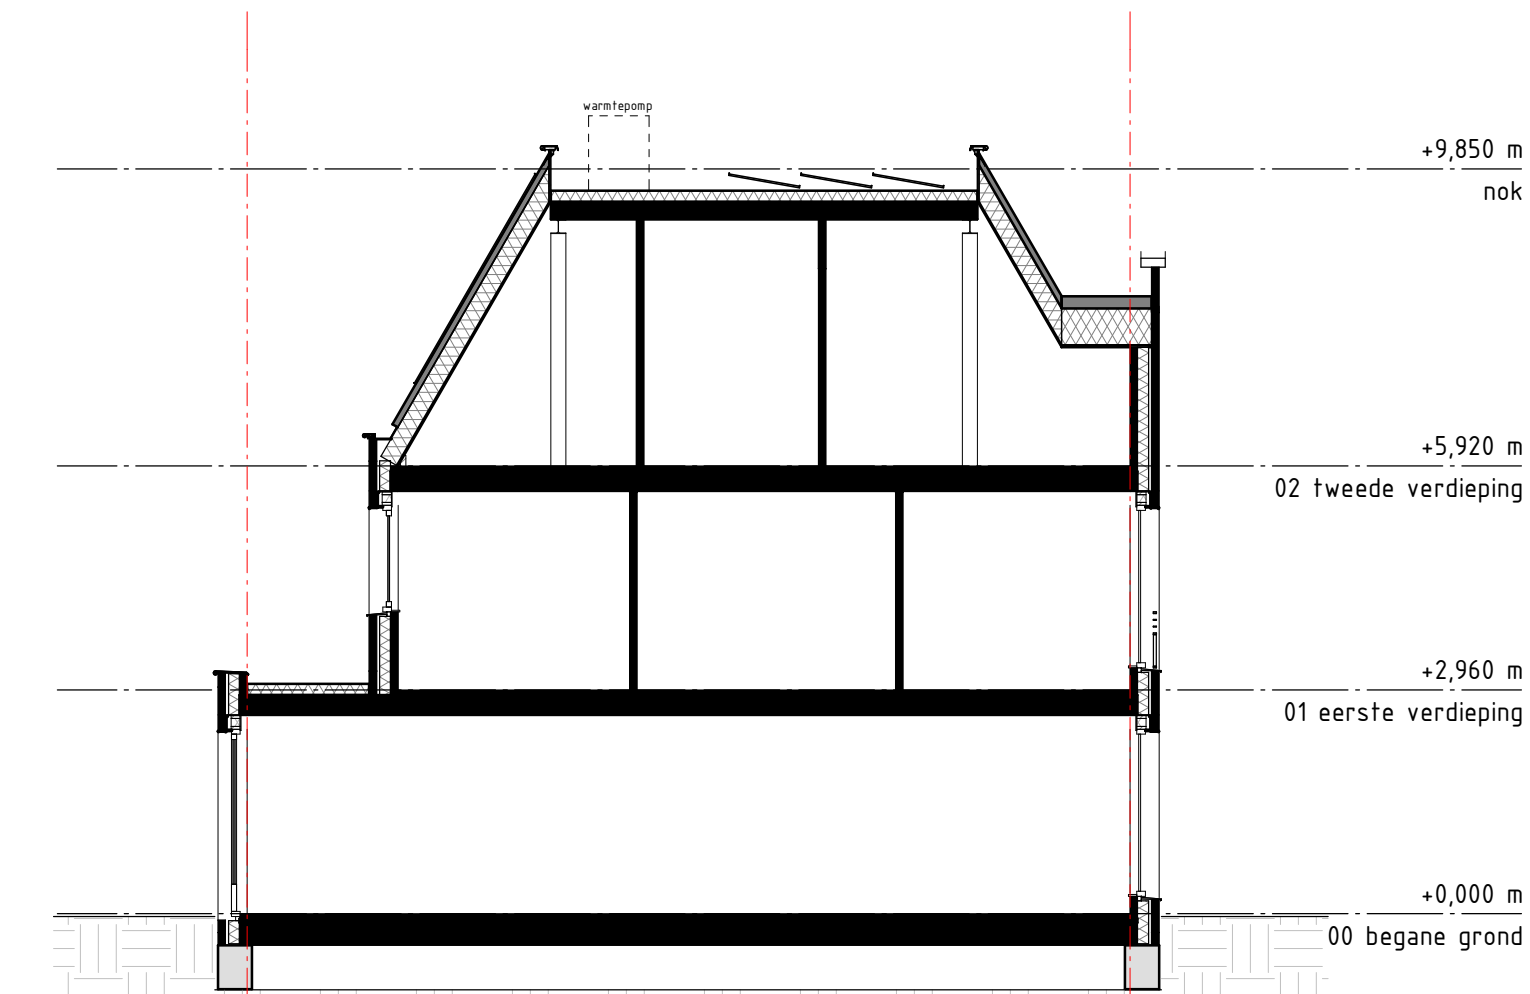

DOORSNEDE 1:100
TYPE B1sp

RENVOOI BOUWKUNDIG

- BAKSTEEN MESELWERK
- SPOUWISOLATIE
- BINNENWANDEN 100mm

RENVOOI W-INSTALLATIE

- RIJFTE VOEGZEN VAN VLOERVERWARMING
- RADIATOR INDICATIEF PLAATS EN AFMETING DOOR INSTALLATEUR TE BEPALEN
- RIJFTE VLOERVERWARMING MET EN ZONDER OPMASTING
- *VENTILATIE AFVOER VENTIL (gesprek indicatief)
- REGENWATERAFVOER

RENVOOI INSTALLATIE

- symbol omschrijving
- PLAFONDLICHTPUNT AANSLUITING (inclusief armatuur)
- BINNENWANDLICHTPUNT AANSLUITING (inclusief armatuur)
- BUITENWANDLICHTPUNT AANSLUITING (inclusief armatuur)
- BUITENWANDLICHTPUNT AANSLUITING (inclusief armatuur)
- ENKELEPILIGE SCHAKELAAR
- 3-POLIGE SCHAKELAAR MECHANISCHE VENTILATIE
- WISSELSCHAKELAAR
- SERIESCHAKELAAR
- CORRESPONDEERENDE ISCHAKELAAR-WANCONTACTDOOS
- ENKELE CONTACTDOOS
- DOUBBELE CONTACTDOOS
- AANSLUITPUNT BEDRAAD
- AANSLUITPUNT LOS
- AANSLUITPUNT BEDRAAD T.B.V. THERMOSTAAT
- AANSLUITPUNT BEDRAAD T.B.V. TEL.
- AANSLUITPUNT BEDRAAD T.B.V. CAI
- METERKAST
- BELDRUKKER
- SCHEL
- ROLMEELEDER


DE MAATVOERING EN SYMBOLLEN OP DEZE TEKENING ZIJN TER INDICATIE, ER KUNNEN DERHALVE GEEN RECHTEN AAN ONTLEEND WORDEN.

DE EXACTE POSITIE VAN HET AFZETPUNTEN IN BADKAMER EN TOILET NIEMER TE BEPALEN DOOR DE INSTALLATEUR.


DE OPSTELPLAATS VAN DE WAARTEPOMP, HY EN DE POSITIE VAN DE ONTLEUCHTING, DANKDOORVOEREN NADER TE BEPALEN DOOR DE INSTALLATEUR.

DE WERKGEVENEN MAATVOERING IS IN CENTIMETERS.


ALLE OPTIES ONDER VOORBEHOUD GOEDKEURING GEMEENTE

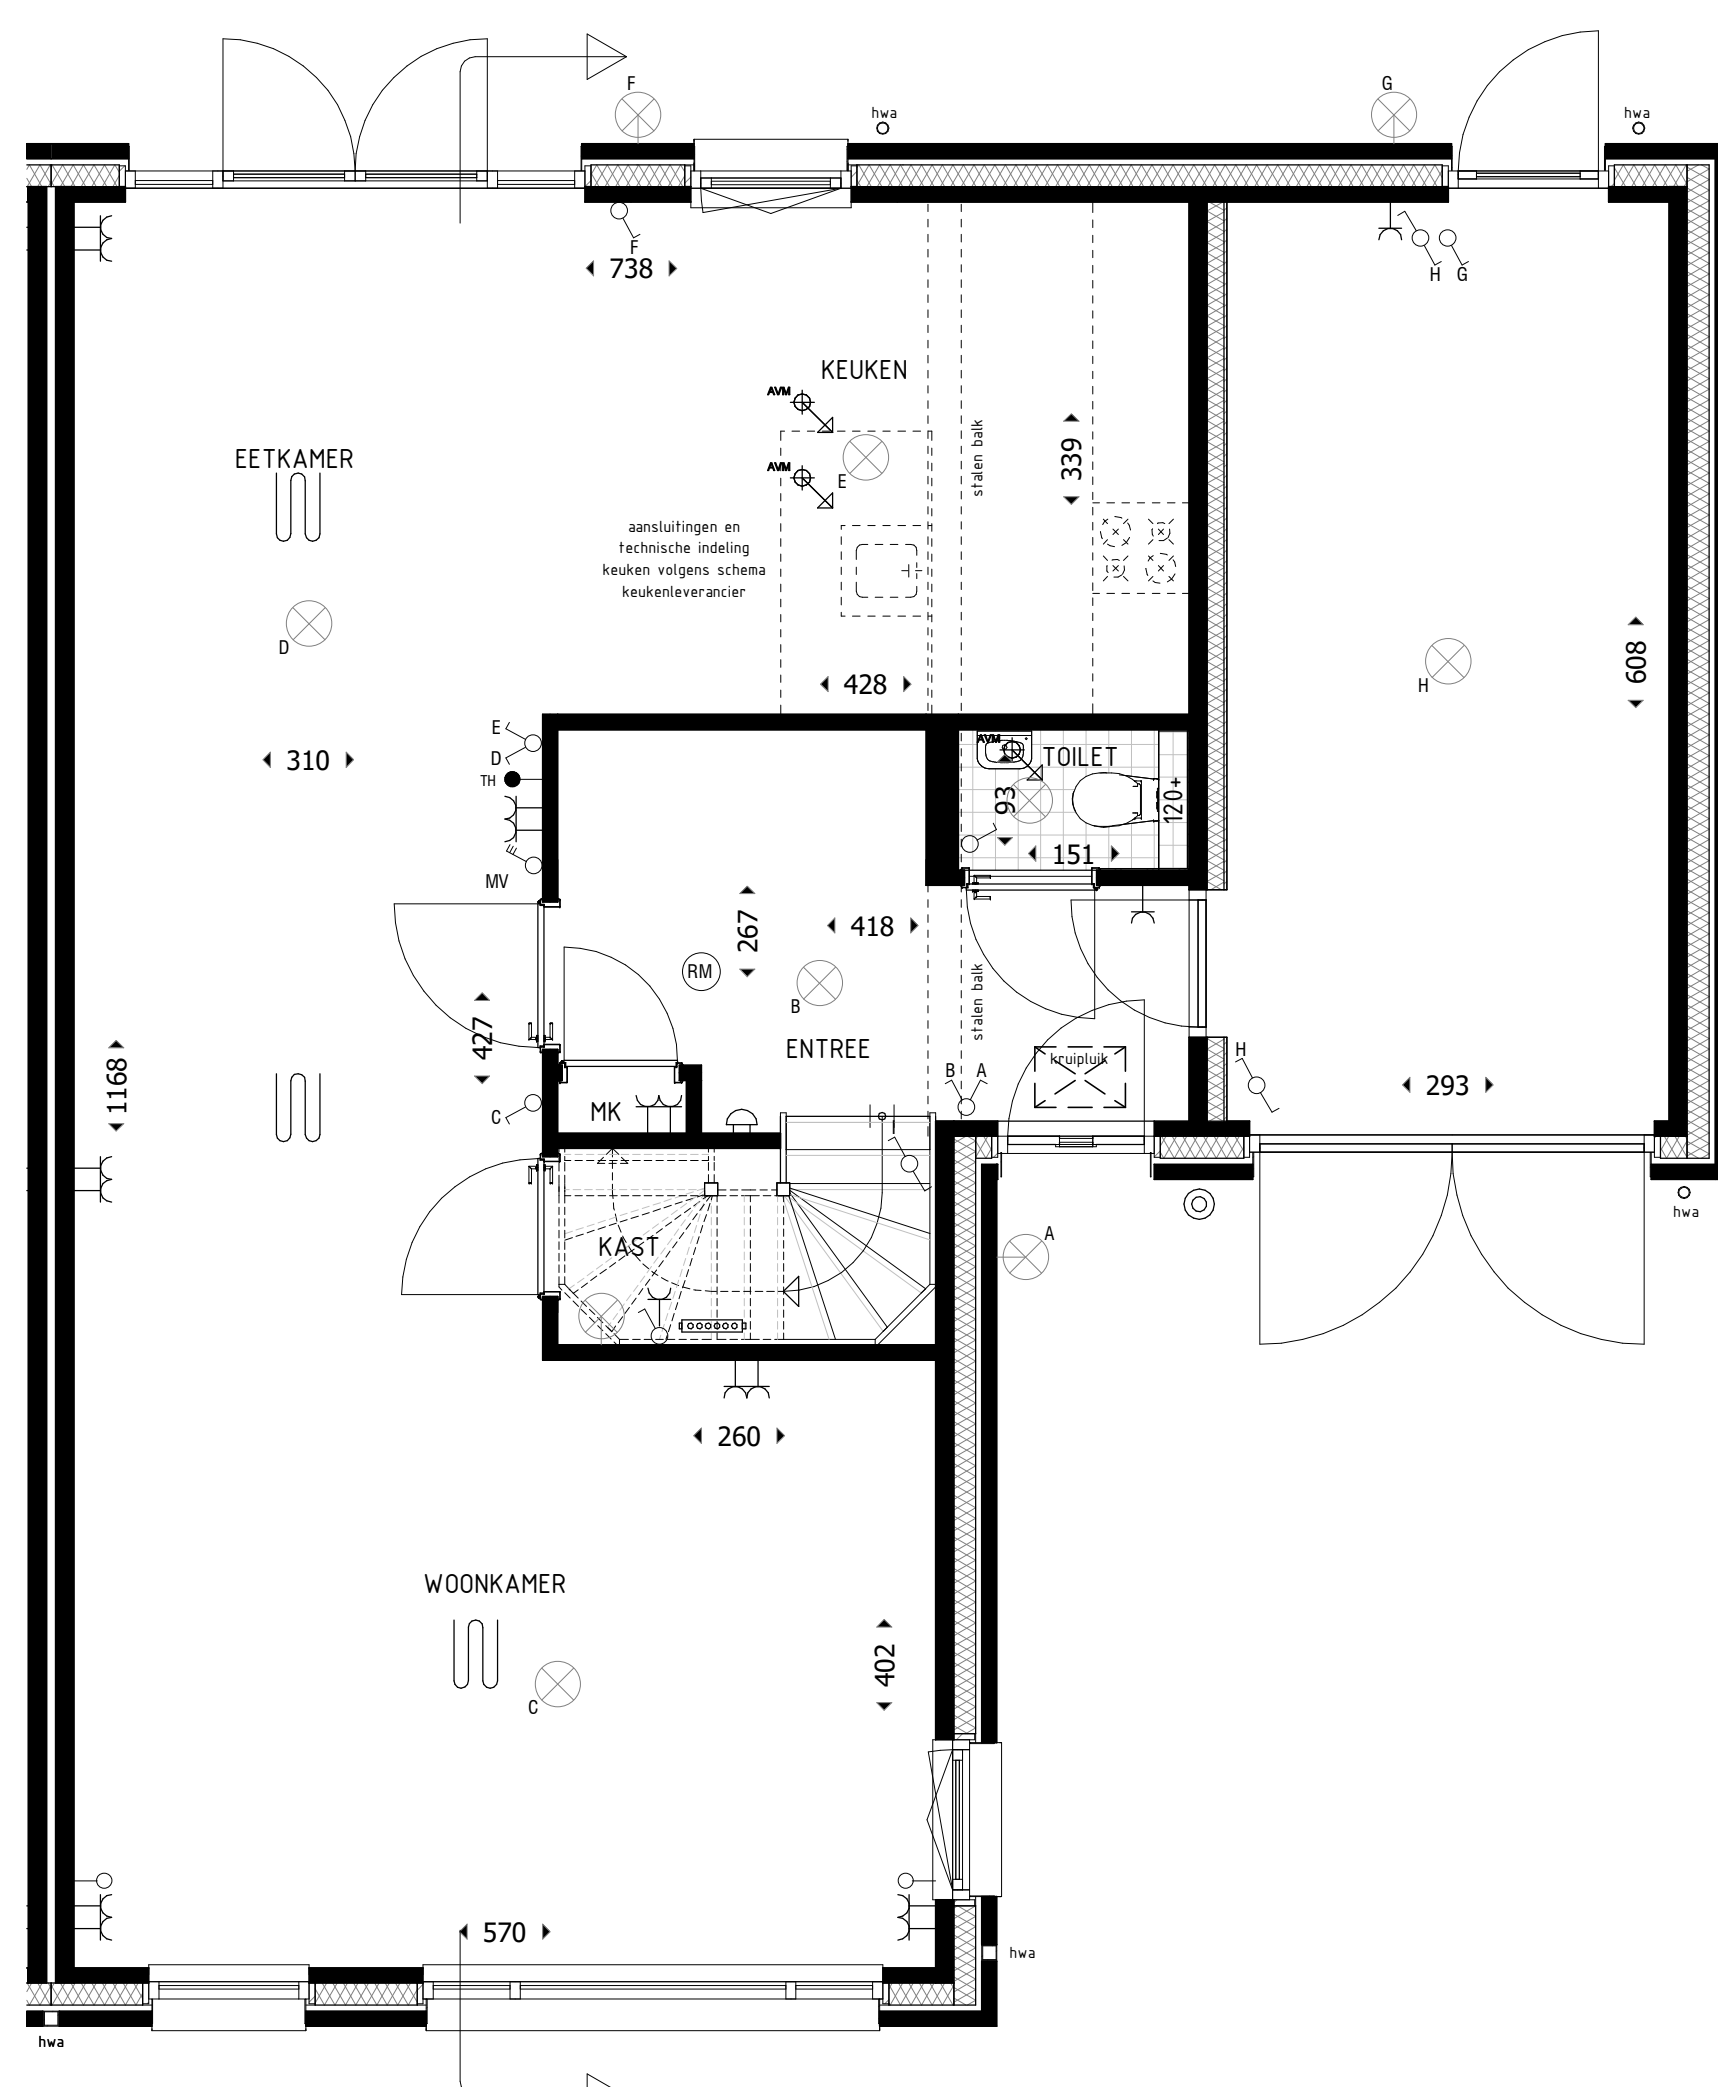

BEGANE GROND 1:50
TYPE B1

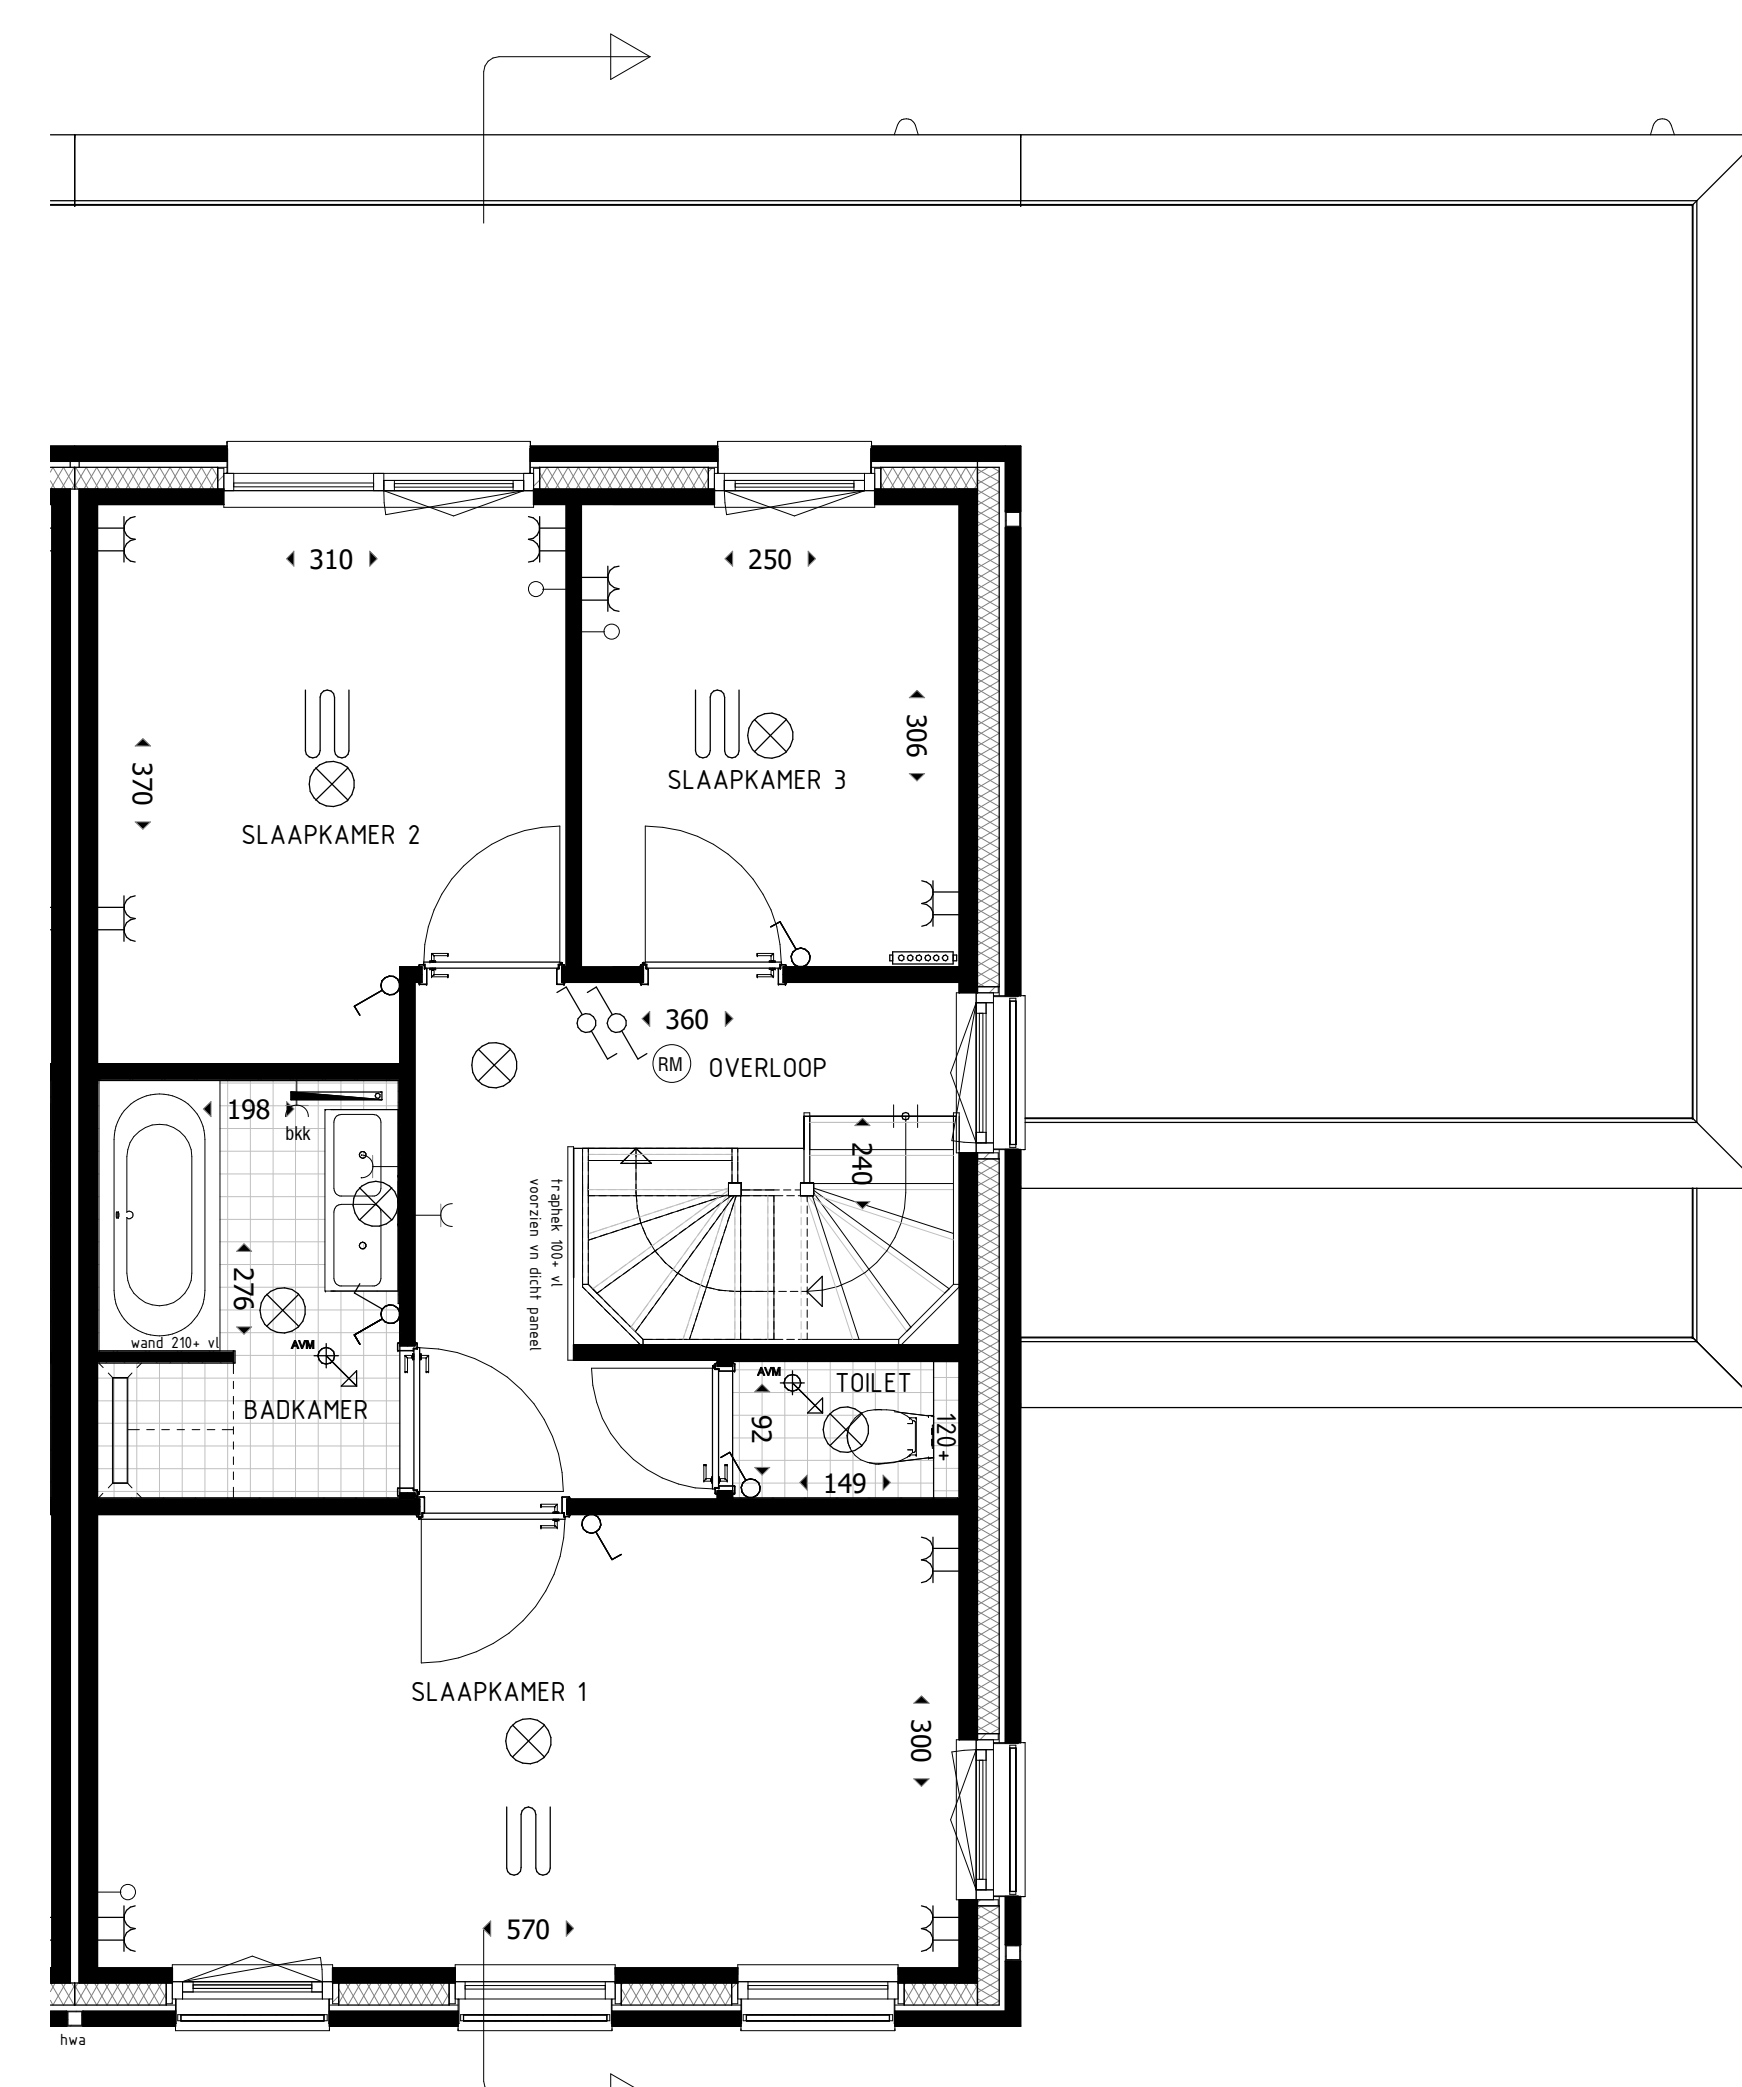

1e VERDIEPING 1:50
TYPE B1

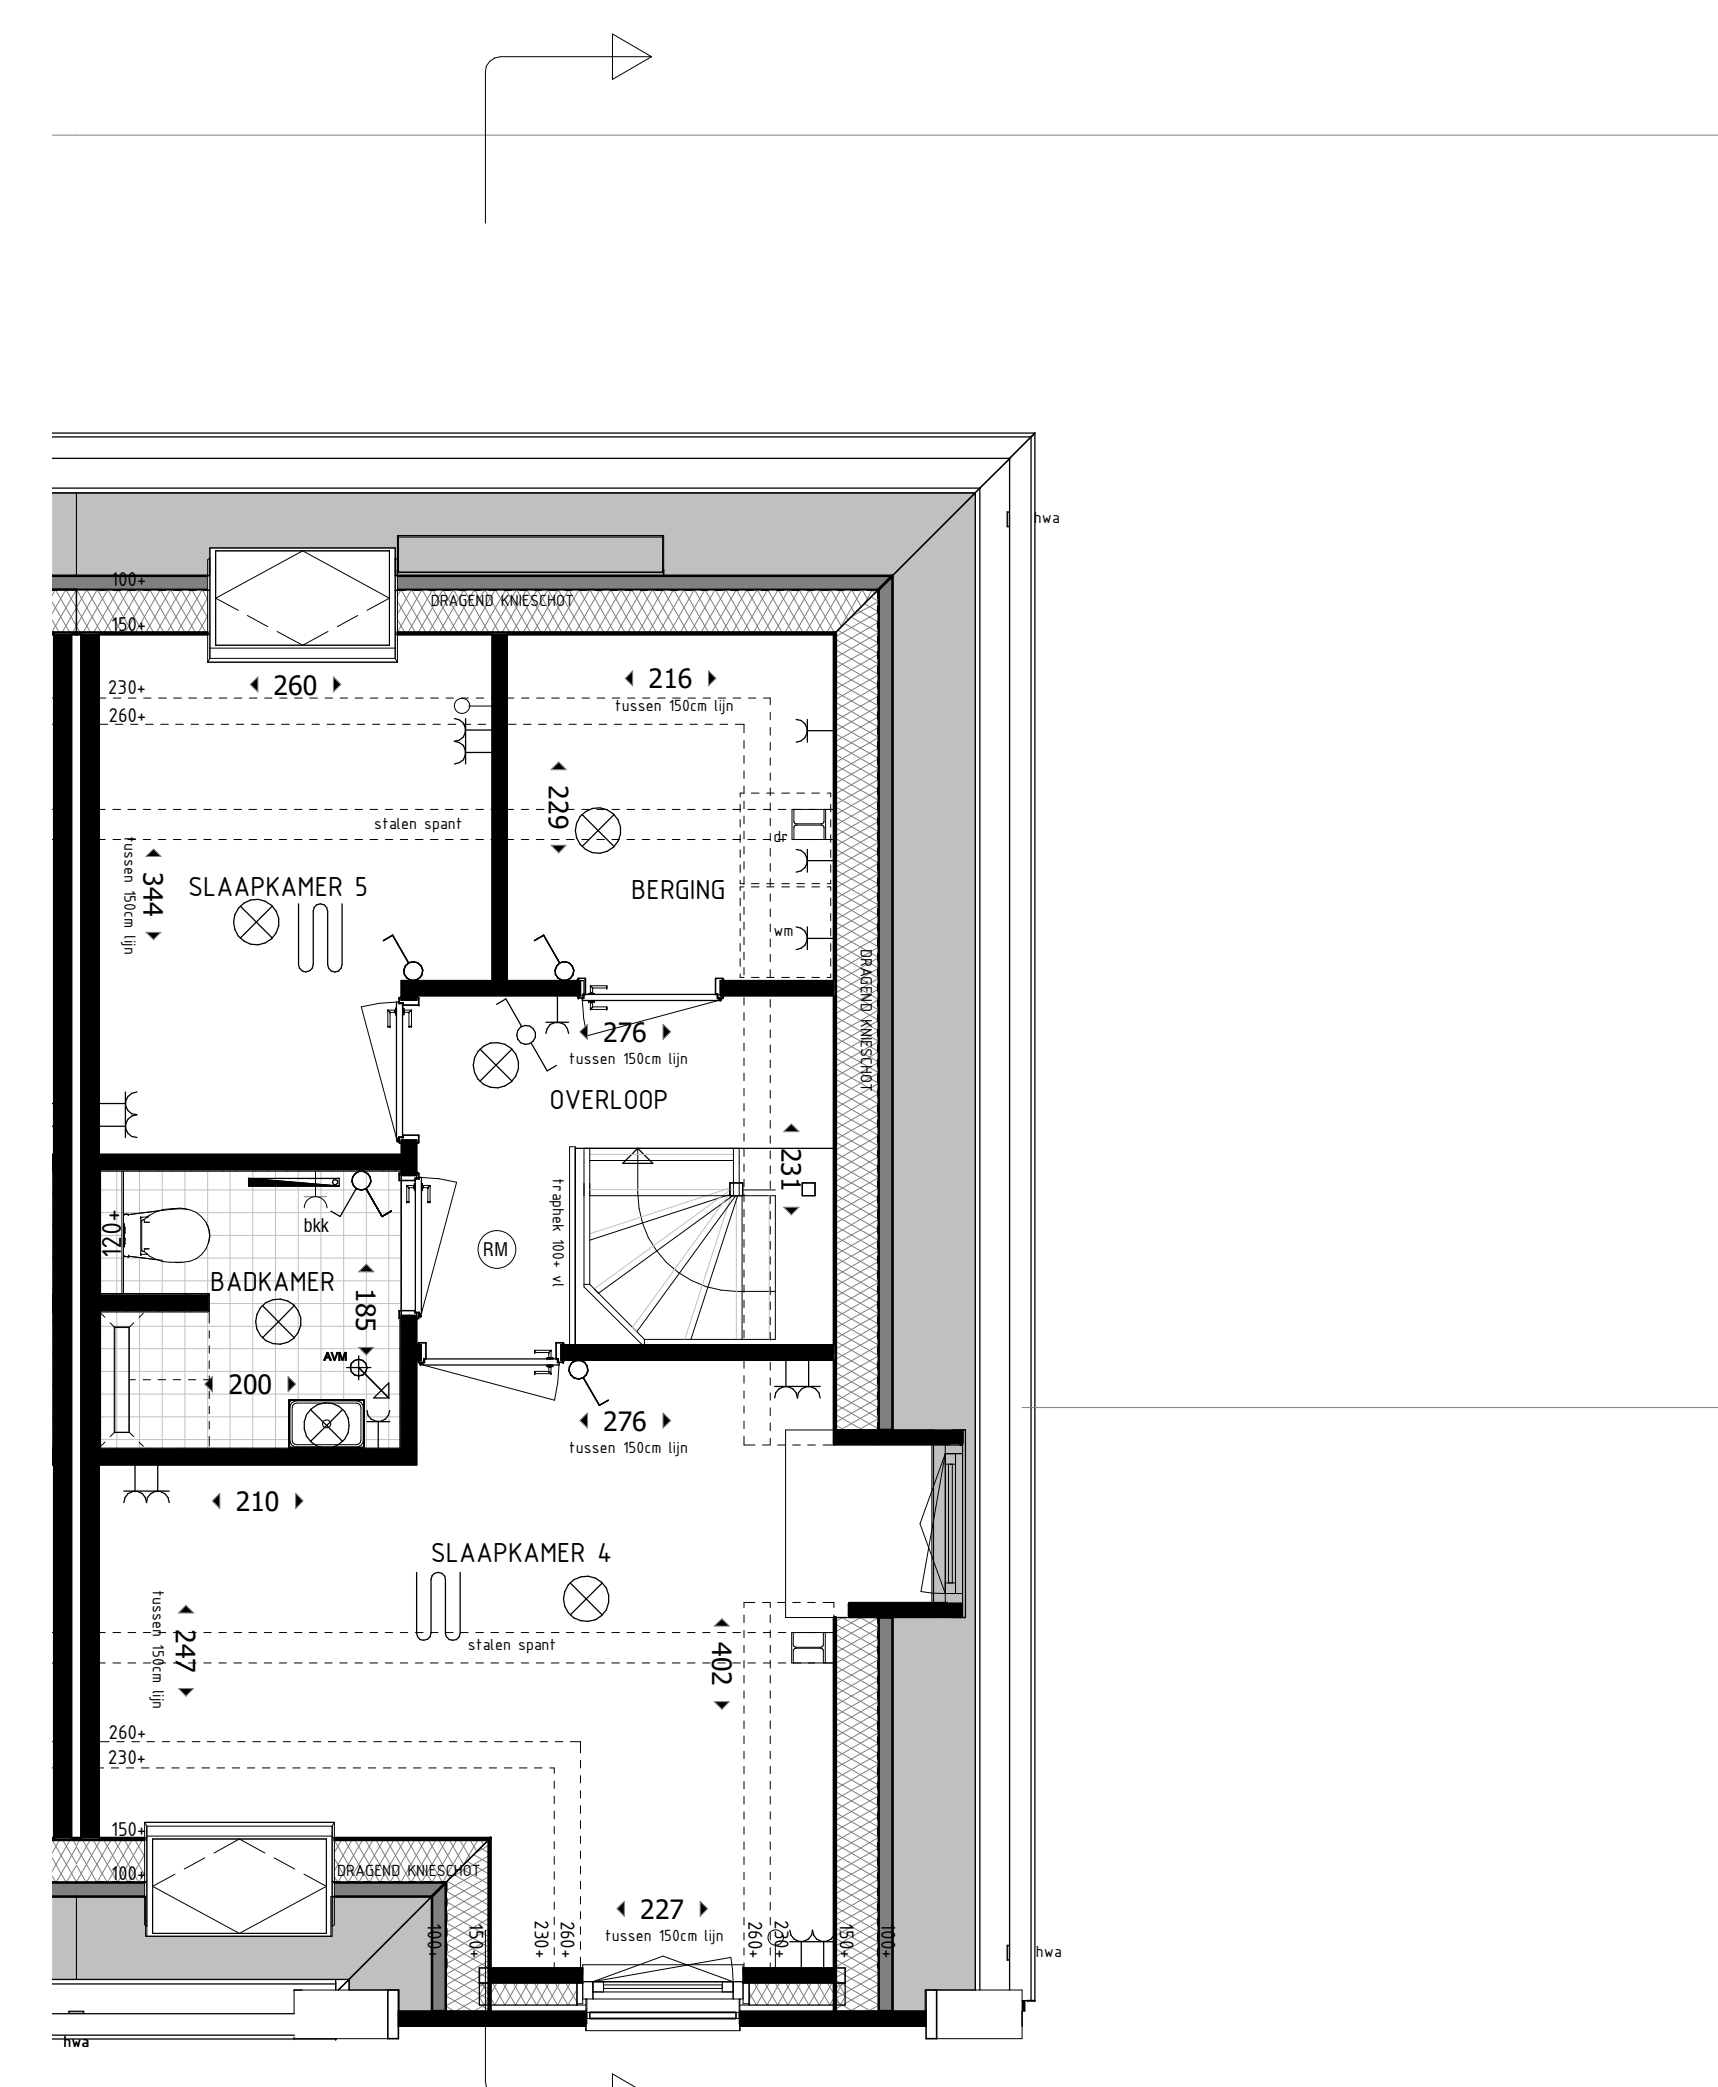

2e VERDIEPING 1:50
TYPE B1



CAROLUS

ONDSCHIEDEND WONEN IN 'S-HERTOGENBOSCH

PROJECT: Fase 2 Carolus terrein 's-Hertogenbosch nieuwbouw van 34 woningen	
FASE:	VERKOOPTTEKENING
TYPE WONING:	B1sp
BOUWNUMMERS:	10
SCHAAL:	1:50/1:100
FORMAAT:	A0/A1
BLADNUMMER:	VK-B1sp'
DATUM:	16-09-2019